


PROGETTO DEFINITIVO

GRUPPO DI PROGETTAZIONE		RESPONSABILI DI PROGETTO Dott. Ing. M. Raccosta Ordine Ing. Verona n° A1885 Prof. Ing. A. Davoli Ordine Ing. Palermo n° 4088 Dott. Ing. M. Carino Ordine Ing. Agrigento n° 1428 Dott. Ing. N. Troccoli Ordine Ing. Palermo n° 838 Dott. Ing. S. Esposito Ordine Ing. Roma n° 20837
ATI: TECHNITAL s.p.a. (mandataria) S.I.S. Studio di Ingegneria Stradale s.r.l. DELTA Ingegneria s.r.l. INFRADEC s.r.l. Consulting Engineering PROGIN s.p.a.		IL GEOLOGO
VISTO IL RESPONSABILE DEL PROCEDIMENTO Dott. Ing. Massimiliano Fidenzi		INTERGRAZIONE PRESTAZIONI SPECIALISTICHE Dott. Ing. M. Raccosta
VISTO IL RESPONSABILE DEL SERVIZIO PROGETTAZIONE Dott. Ing. Antonio Valente		DATA
PROTOCOLLO		

STUDI E INDAGINI STUDIO DEL TRAFFICO

SIMULAZIONE DELLO STATO DI PROGETTO ANNO 2006
FLUSSOGRAMMA VEICOLI EQUIVALENTI / ORA DI PUNTA (8,00 - 9,00)

CODICE PROGETTO	NOME FILE	REVISIONE	FOGLIO	SCALA:
L0407B D 0501	T01_JA20_AMB_RN04.PDF	B	04/24	
REV.	DESCRIZIONE	DATA	RESP. TECNICO	PROF. RESPONSABILE
D				
C				
B	REVISIONE A SEGUITO ISTRUTTORIA ANAS DEL 19/03/2007	Aprile 2007	E. Lucifora	F. Arcidi
A	EMISSIONE	Ottobre 2006	E. Lucifora	C. Morro

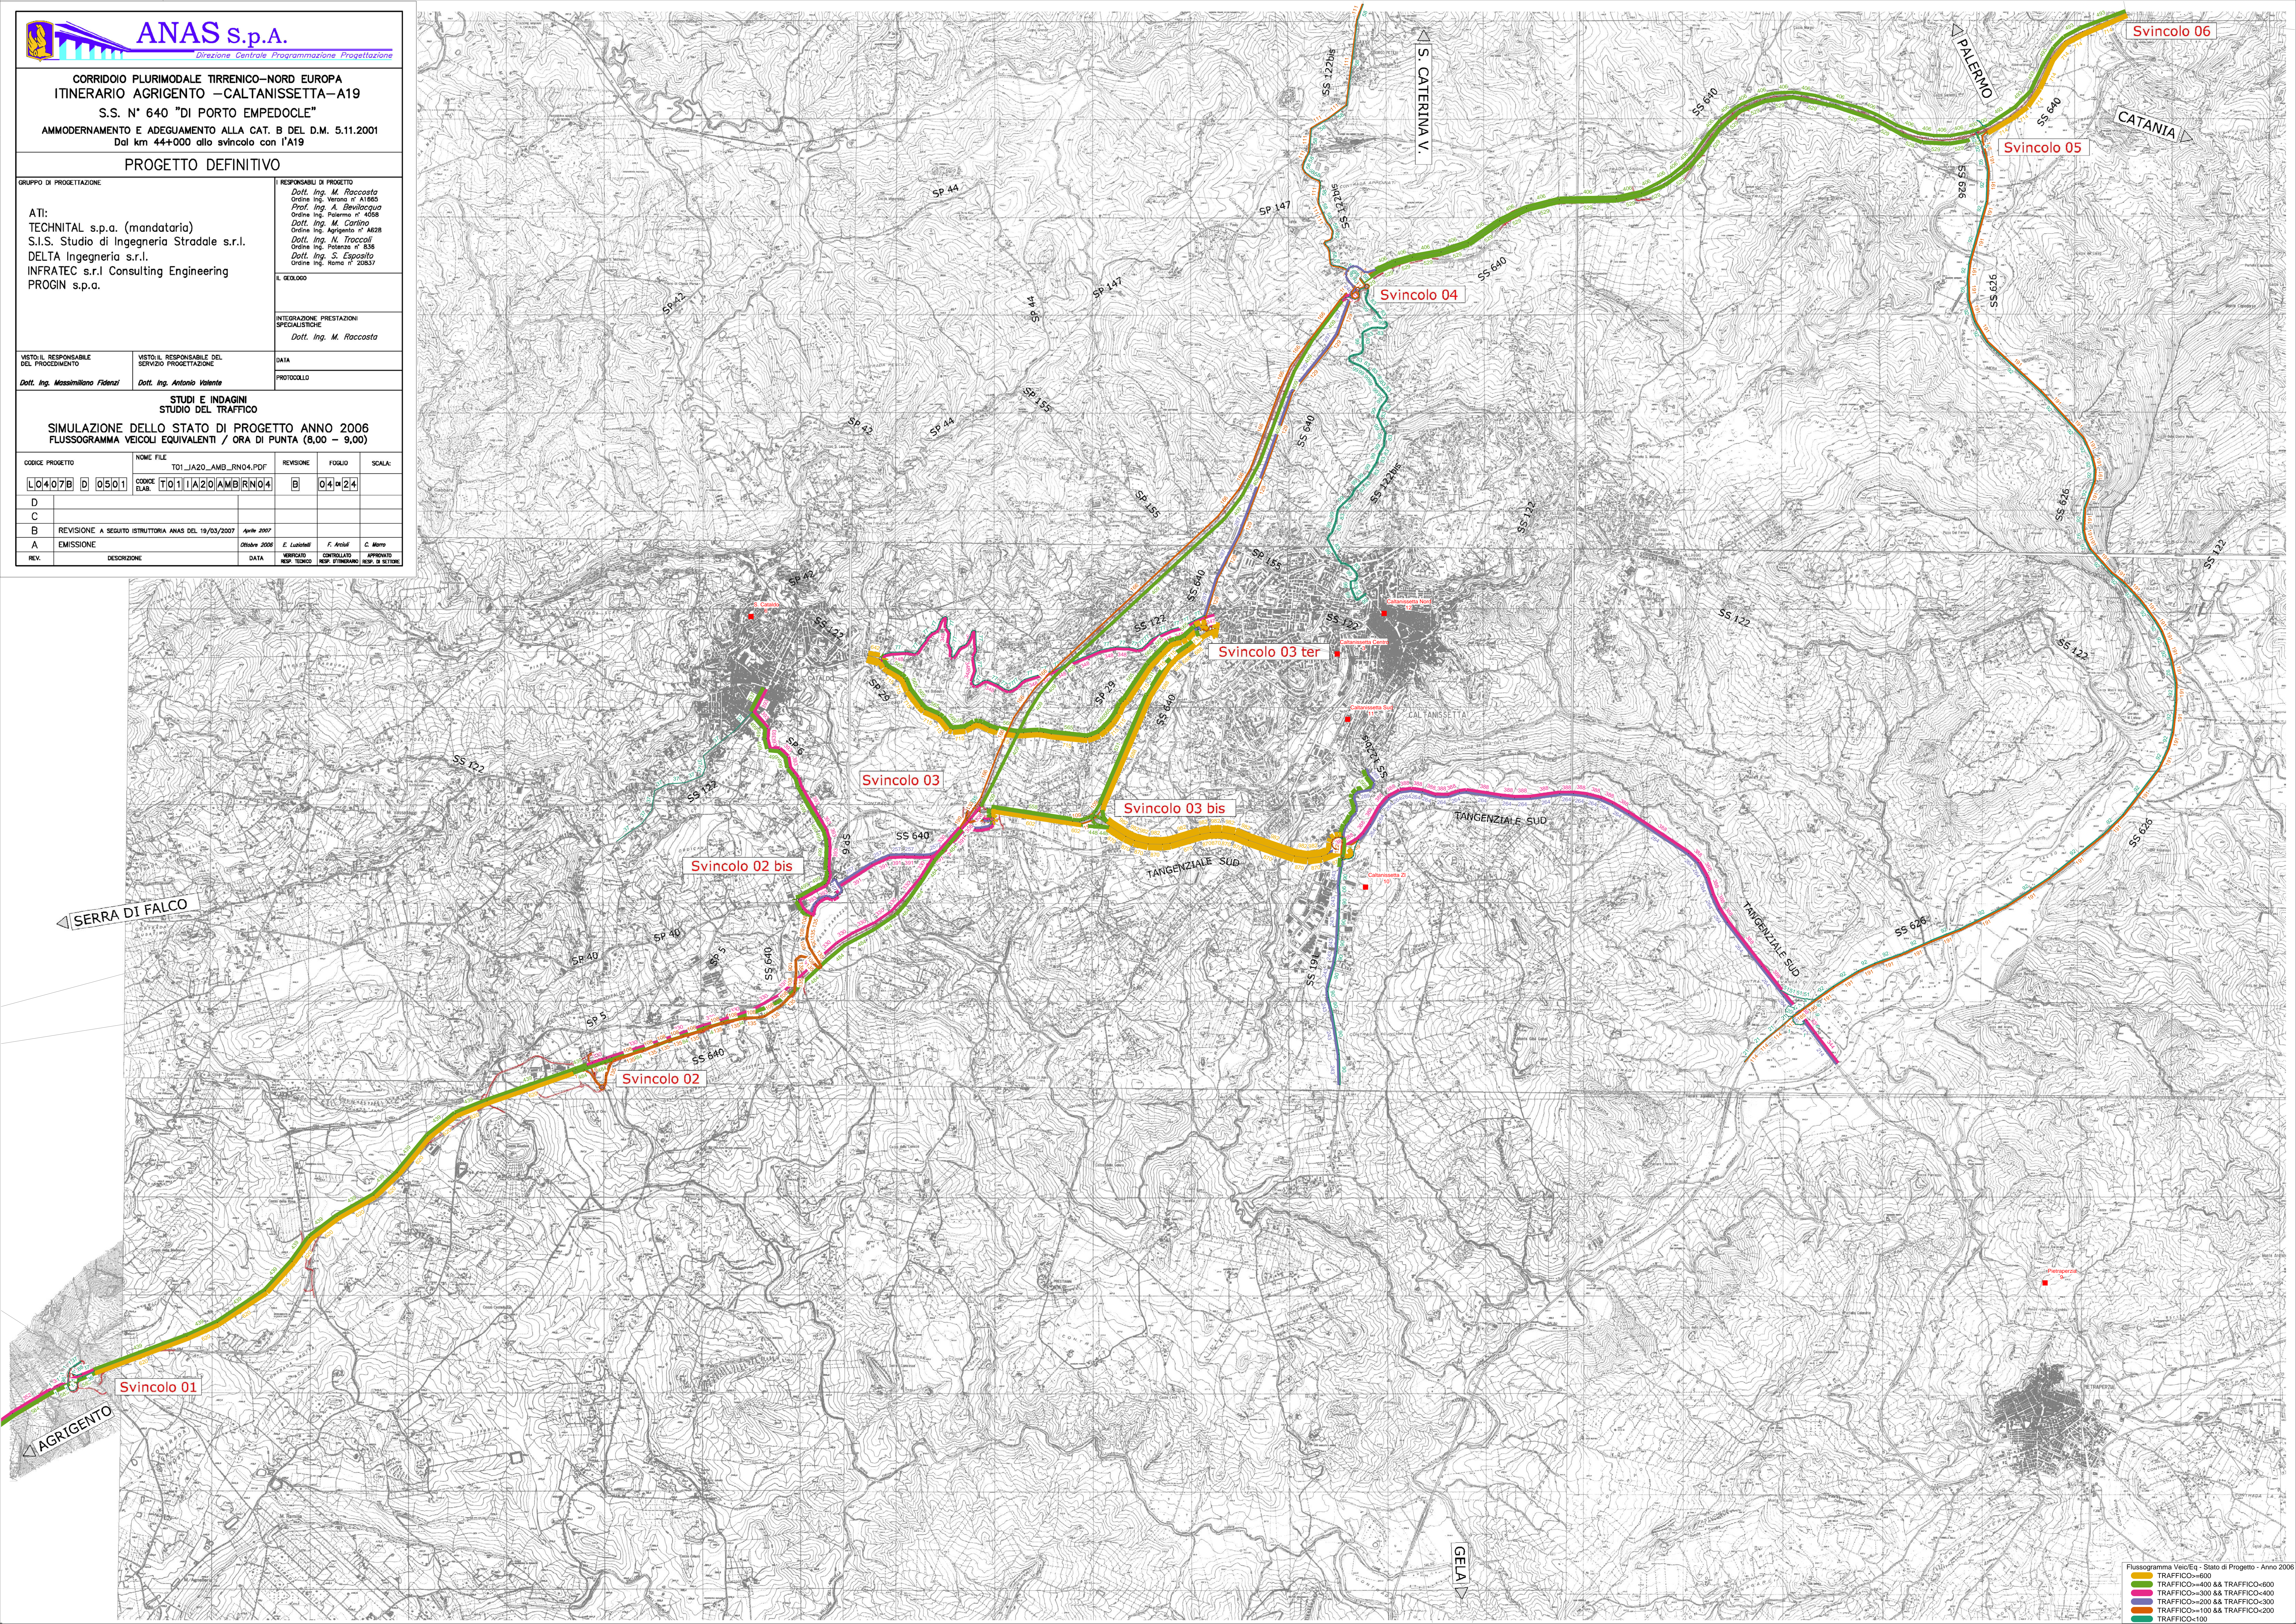

Flussogramma Veic-Eq - Stato di Progetto - Anno 2006
 TRAFFICO=400
 TRAFFICO=400 & TRAFFICO=600
 TRAFFICO=300 & TRAFFICO=400
 TRAFFICO=200 & TRAFFICO=300
 TRAFFICO=100 & TRAFFICO=200
 TRAFFICO=100