

LEGENDA COLORI

[Red]	IMPIANTO DI ILLUMINAZIONE
[Blue]	IMPIANTO DI SUPERVISIONE
[Orange]	IMPIANTO SOS
[Purple]	IMPIANTO TVcc
[Pink]	IMPIANTO RIVELAZIONE INCENDI
[Light Blue]	IMPIANTO PANNELLI A MESSAGGIO VARIABILE
[Light Green]	IMPIANTO RADIO
[Light Yellow]	IMPIANTO ANTINCENDIO
[Yellow]	IMPIANTO DI VENTILAZIONE, CONTROLLO TRAFFICO E QUALITA' DELL'ARIA


DENOMINAZIONE OPERE INFRASTRUTTURALI

NI	NICCHIA	XXYY/WW/ZZ	A,B,C	TIPO NICCHIA
BP	BI-PASS			
PS	PIAZZOLA DI SOSTA			
		ME		DIREZIONE MESSINA
		RC		DIREZIONE REGGIO CALABRIA
		SA		DIREZIONE SALERNO (EVENTUALE)
				NUMERAZIONE PROGRESSIVA

LEGENDA SIMBOLI


[Yellow Box]	ELETTOVENTILATORE ASSIALE REVERSIBILE
[LMS]	LMS - SENSORE LASER PER RILIEVO TRAFFICO, CONTEGGIO E CLASSIFICAZIONE DEI VEICOLI
[R]	R - SENSORE STEREO DOPPLER RADAR PER LA MISURA DELLA VELOCITA' ED INTERDISTANZA DEI VEICOLI PER OGNI CORSIA DI TRAFFICO
[CO]	CO - RILEVATORE OSSIDO DI CARBONIO
[OP]	OP - OPACIMETRO
[NOx]	NOx - RILEVATORE OSSIDO DI AZOTO
[AN]	AN - ANEMOMETRO

NOTE GENERALI

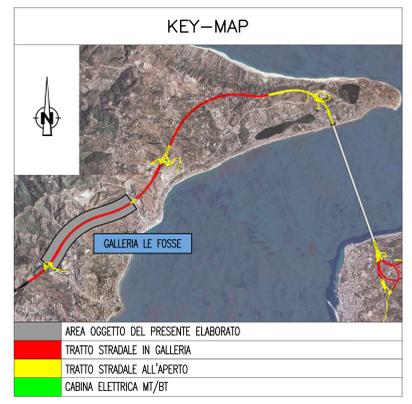

ELABORATI DI RIFERIMENTO

CG0700P1ADSS100GNF40000260	PLANIMETRIA IMPIANTI DI VENTILAZIONE, CONTROLLO ATMOSFERA E RILIEVO DEL TRAFFICO TAVOLA 2 di 3
CG0700P1ADSS100GNF40000270	PLANIMETRIA IMPIANTI DI VENTILAZIONE, CONTROLLO ATMOSFERA E RILIEVO DEL TRAFFICO TAVOLA 3 di 3

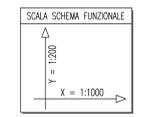

NOTE:
- ZONA EVIDENZIATA NEL FOGLIO SUCCESSIVO/PRECEDENTE

Stretto di Messina
 Concessionaria per la progettazione, realizzazione e gestione del collegamento stabile tra lo Stretto e il Cardinale
 Organismo di Diritto Pubblico
 (Legge n. 1158 del 17 dicembre 1971, modificata dal D.Lgs. n. 114 del 24 aprile 2001)

PONTE SULLO STRETTO DI MESSINA
PROGETTO DEFINITIVO

EUROLINK S.C.p.A.
 IMPREGILO S.p.A. (Mandatataria)
 SOCIETA' ITALIANA PER CONDOTTE D'ACQUA S.p.A. (Mandante)
 COOPERATIVA MURATORI E CEMENTISTI - C.M.C. di Ravenna Soc. Coop. a.r.l. (Mandante)
 SACVR S.A.U. (Mandante)
 ISHIKAWAJIMA - HARIMA HEAVY INDUSTRIES CO. Ltd. (Mandante)
 A.C.I. S.C.P.A. - CONSORZIO STABILE (Mandante)

IL PROGETTISTA Dott. Ing. I. Barilli Ordine Ingegneri V.C.O. n. 122	IL CONTRAENTE GENERALE Project Manager (Ing. P.P. Marchesetti)	STRETTO DI MESSINA Direzione Generale e RUP Validazione (Ing. G. Fiammenghi)	STRETTO DI MESSINA Amministratore Delegato (Dott. P. Gucci)
---	---	--	--

COLLEGAMENTI SICILIA SS1103_F0
 INFRASTRUTTURE STRADALI - IMPIANTI TECNOLOGICI
 GENERALE - OPERE IN SOTTERRANEO
 GALLERIA NATURALE - LE FOSSE
 PLANIMETRIA IMPIANTI DI VENTILAZIONE,
 CONTROLLO ATMOSFERA E RILIEVO TRAFFICO - TAVOLA 1 di 3

REV.	DATA	DESCRIZIONE	REDATTO	VERIFICATO	APPROVATO
FO	20/06/2011	EMISSIONE FINALE	D. RE	G. LUPI	I. BARILLI