



FORNITORE DIREZIONE REGGIO CALABRIA - L = 1203,5 m  
 PULSANTE MANUALE ALLARME INCENDIO  
 SENSORE MULTICRITERIO (OTTICO/TERMICO)  
 CAVO RADIANTE FESSURATO 1" 5/8"  
 TELECAMERA FISSA A COLORI  
 FORNITORE SOS CON TECNOLOGIA VOP

ARMADIO SOS CON TECNOLOGIA VOP  
 TELECAMERA FISSA A COLORI  
 CAVO RADIANTE FESSURATO 1" 5/8"  
 SENSORE MULTICRITERIO (OTTICO/TERMICO)  
 PULSANTE MANUALE ALLARME INCENDIO  
 FORNITORE DIREZIONE MESSINA - L = 1162 m


PARTICOLARE ZONA DI COPERTURA E DISPOSIZIONE TELECAMERE

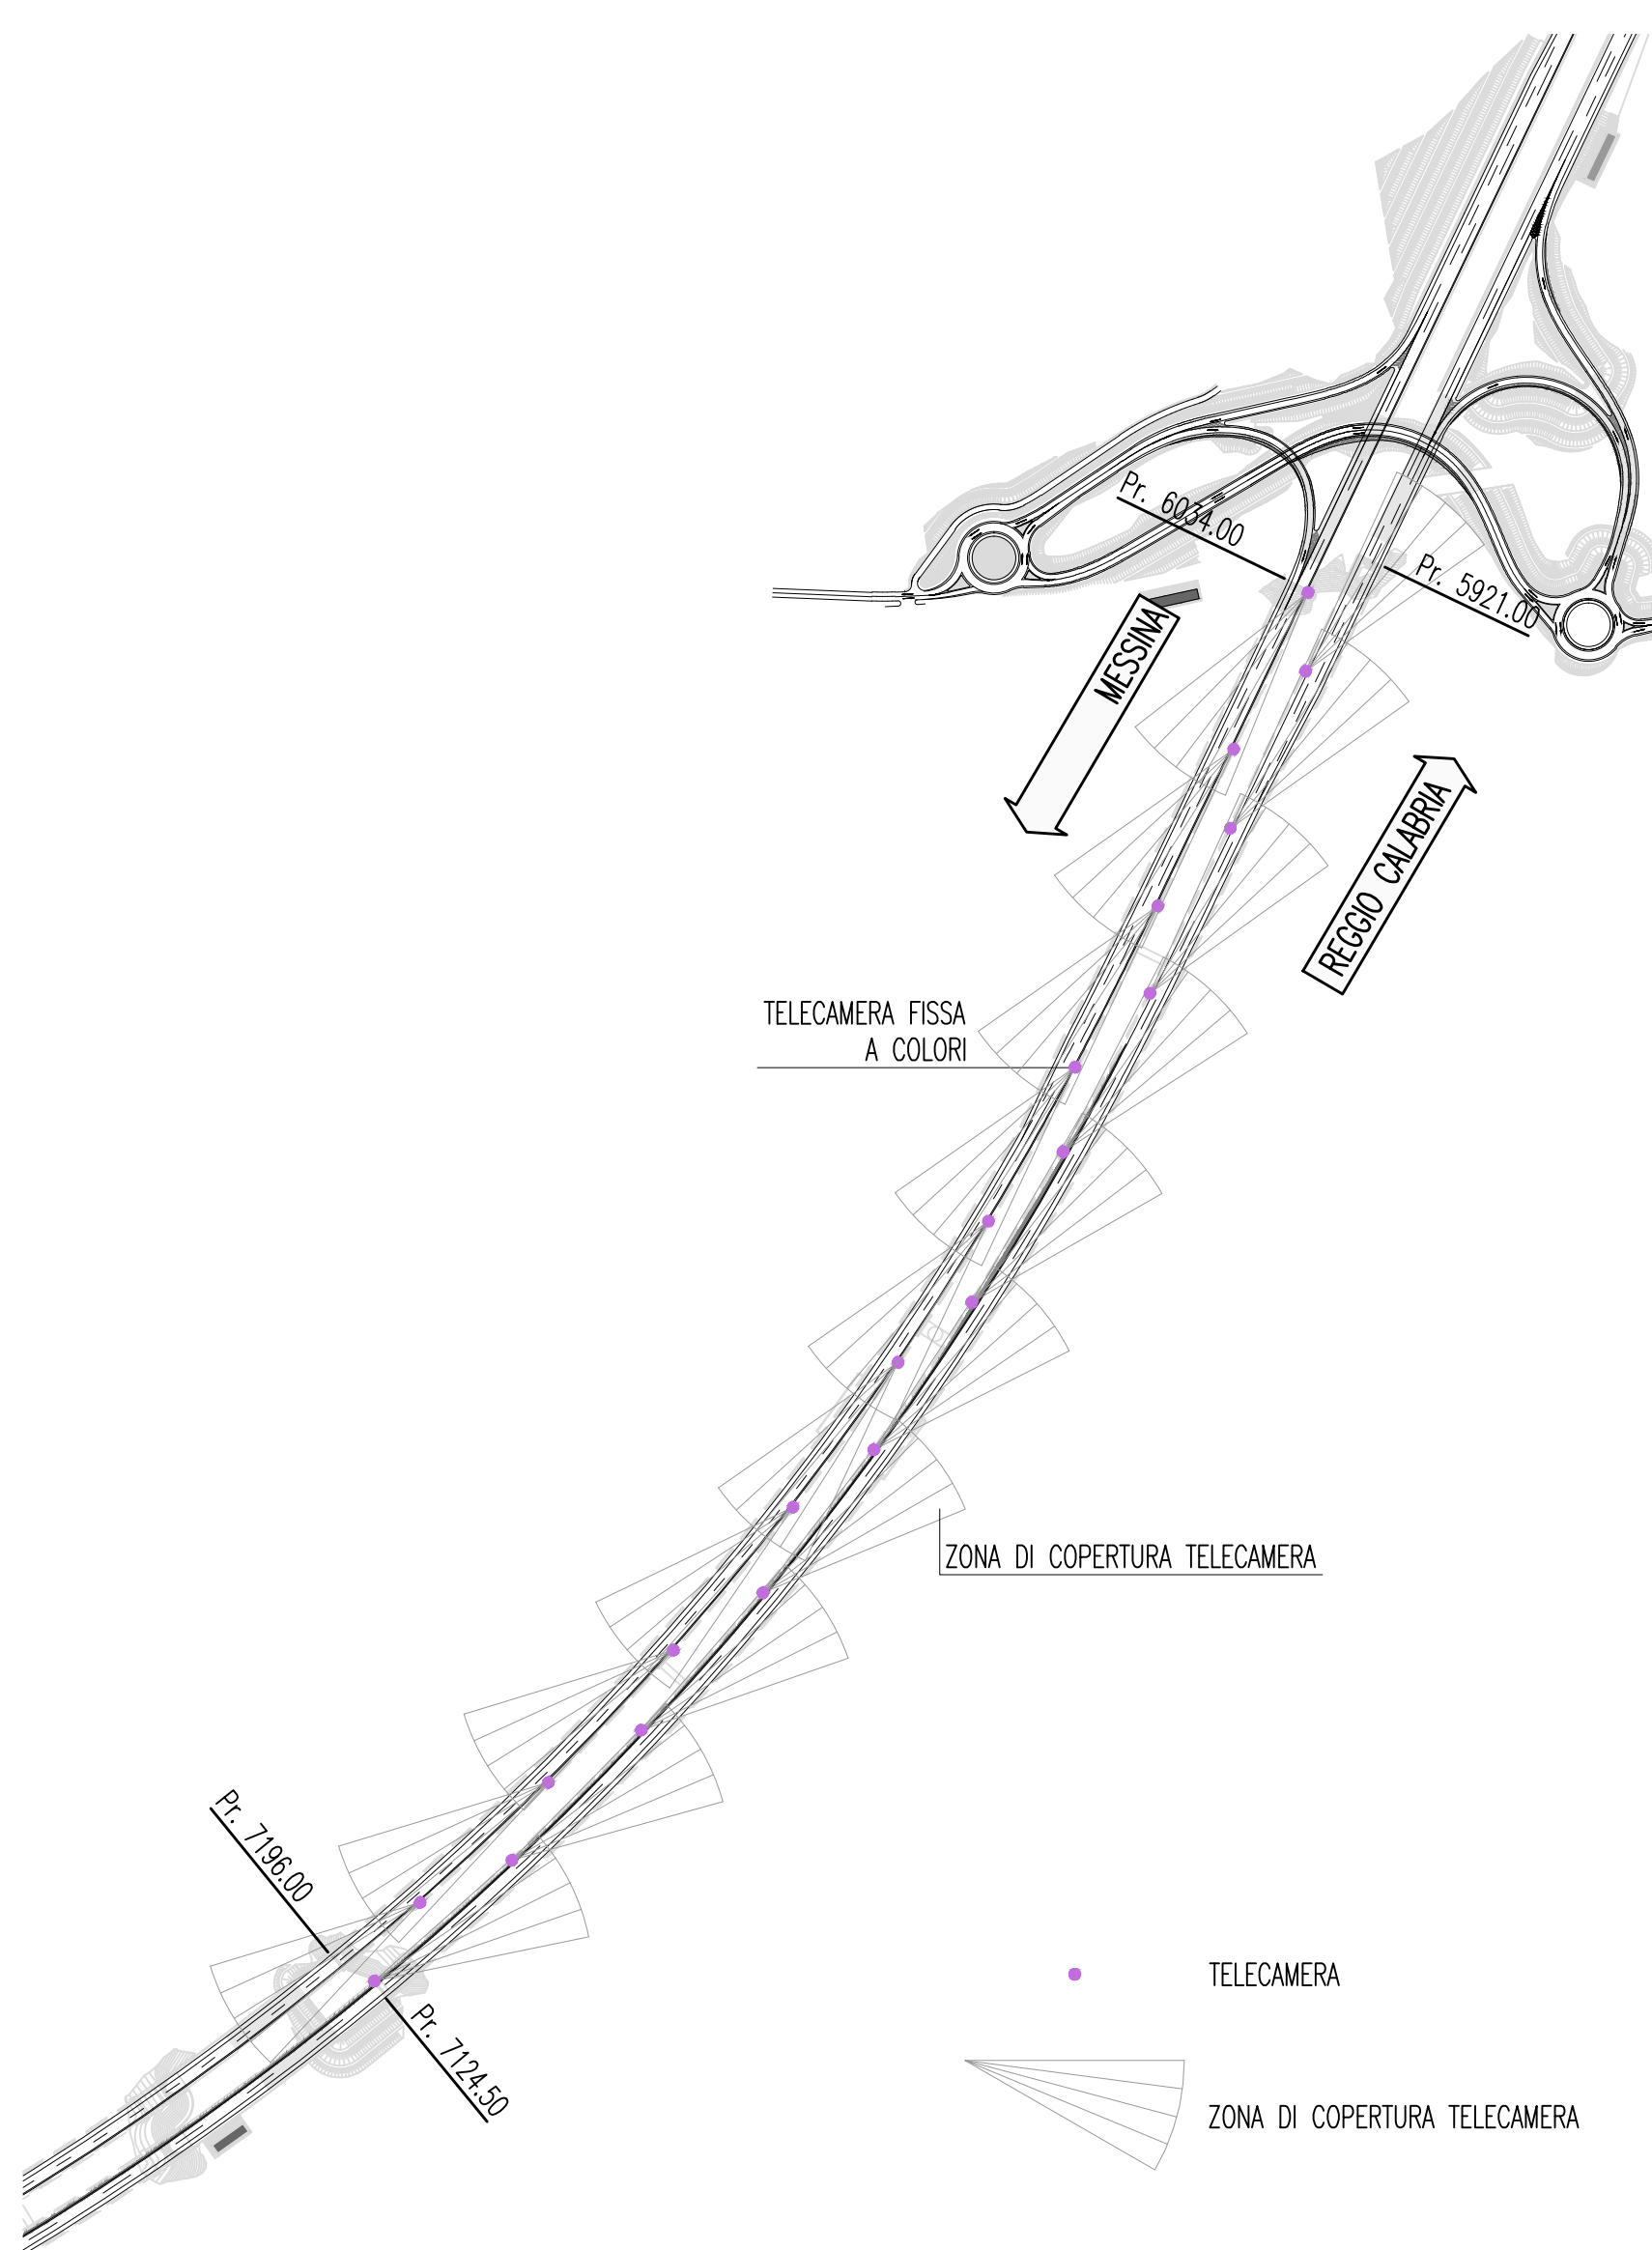


PARTICOLARE ARMADIO SOS IN GALLERIA

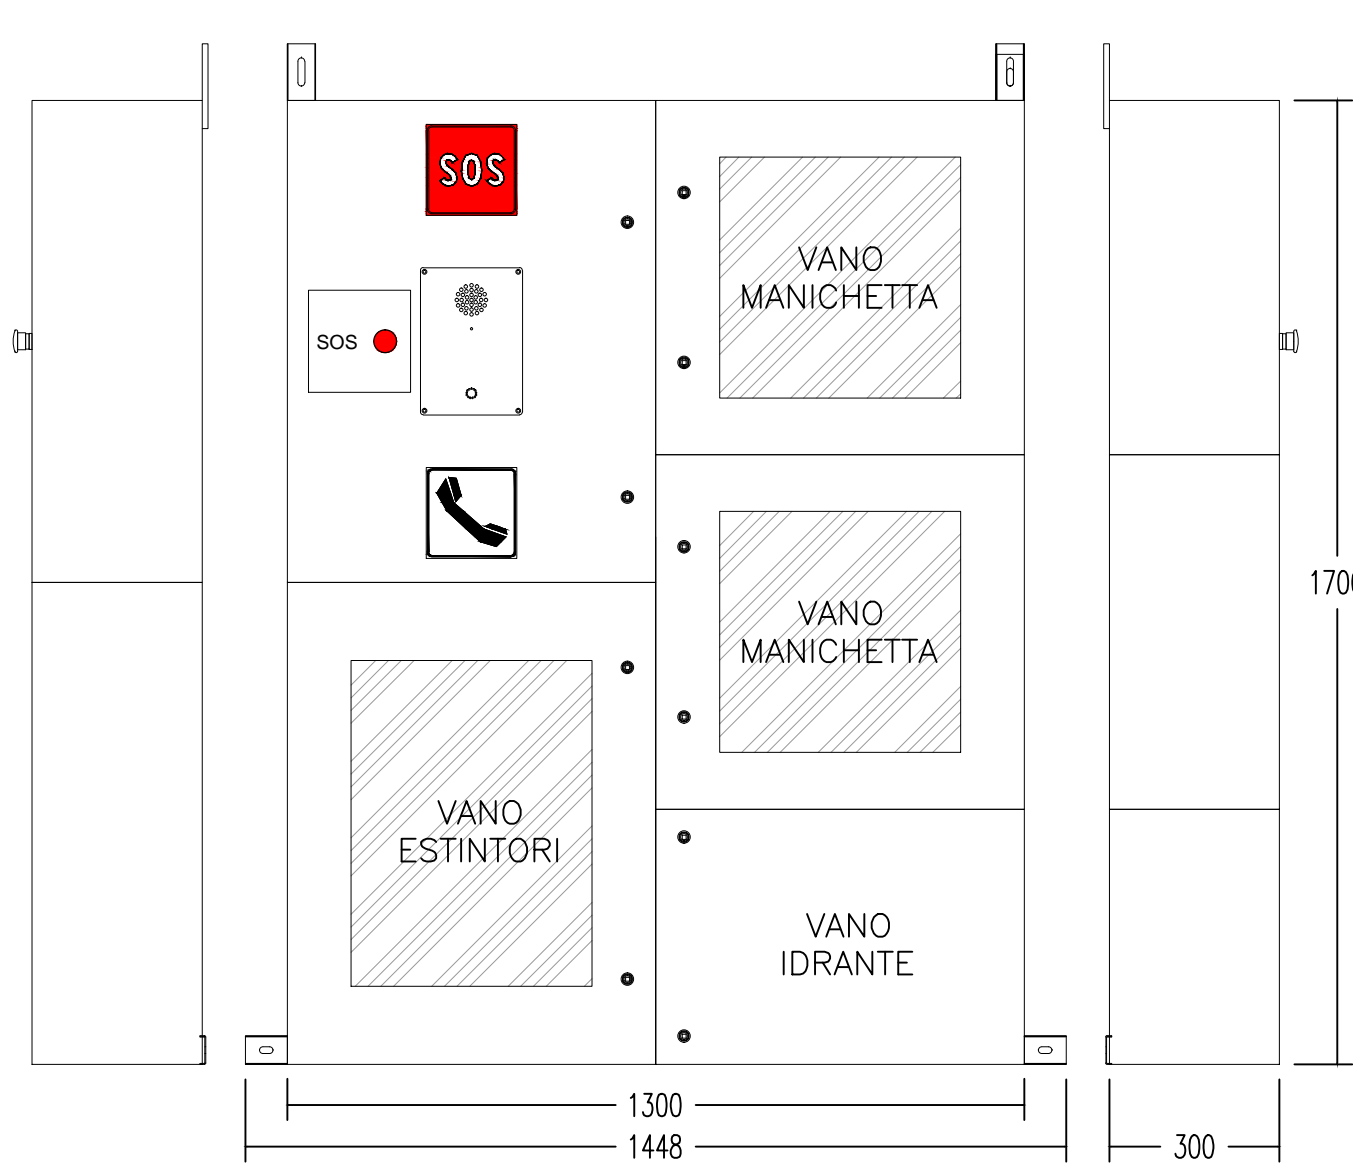


SEZIONE TIPO GALLERIA

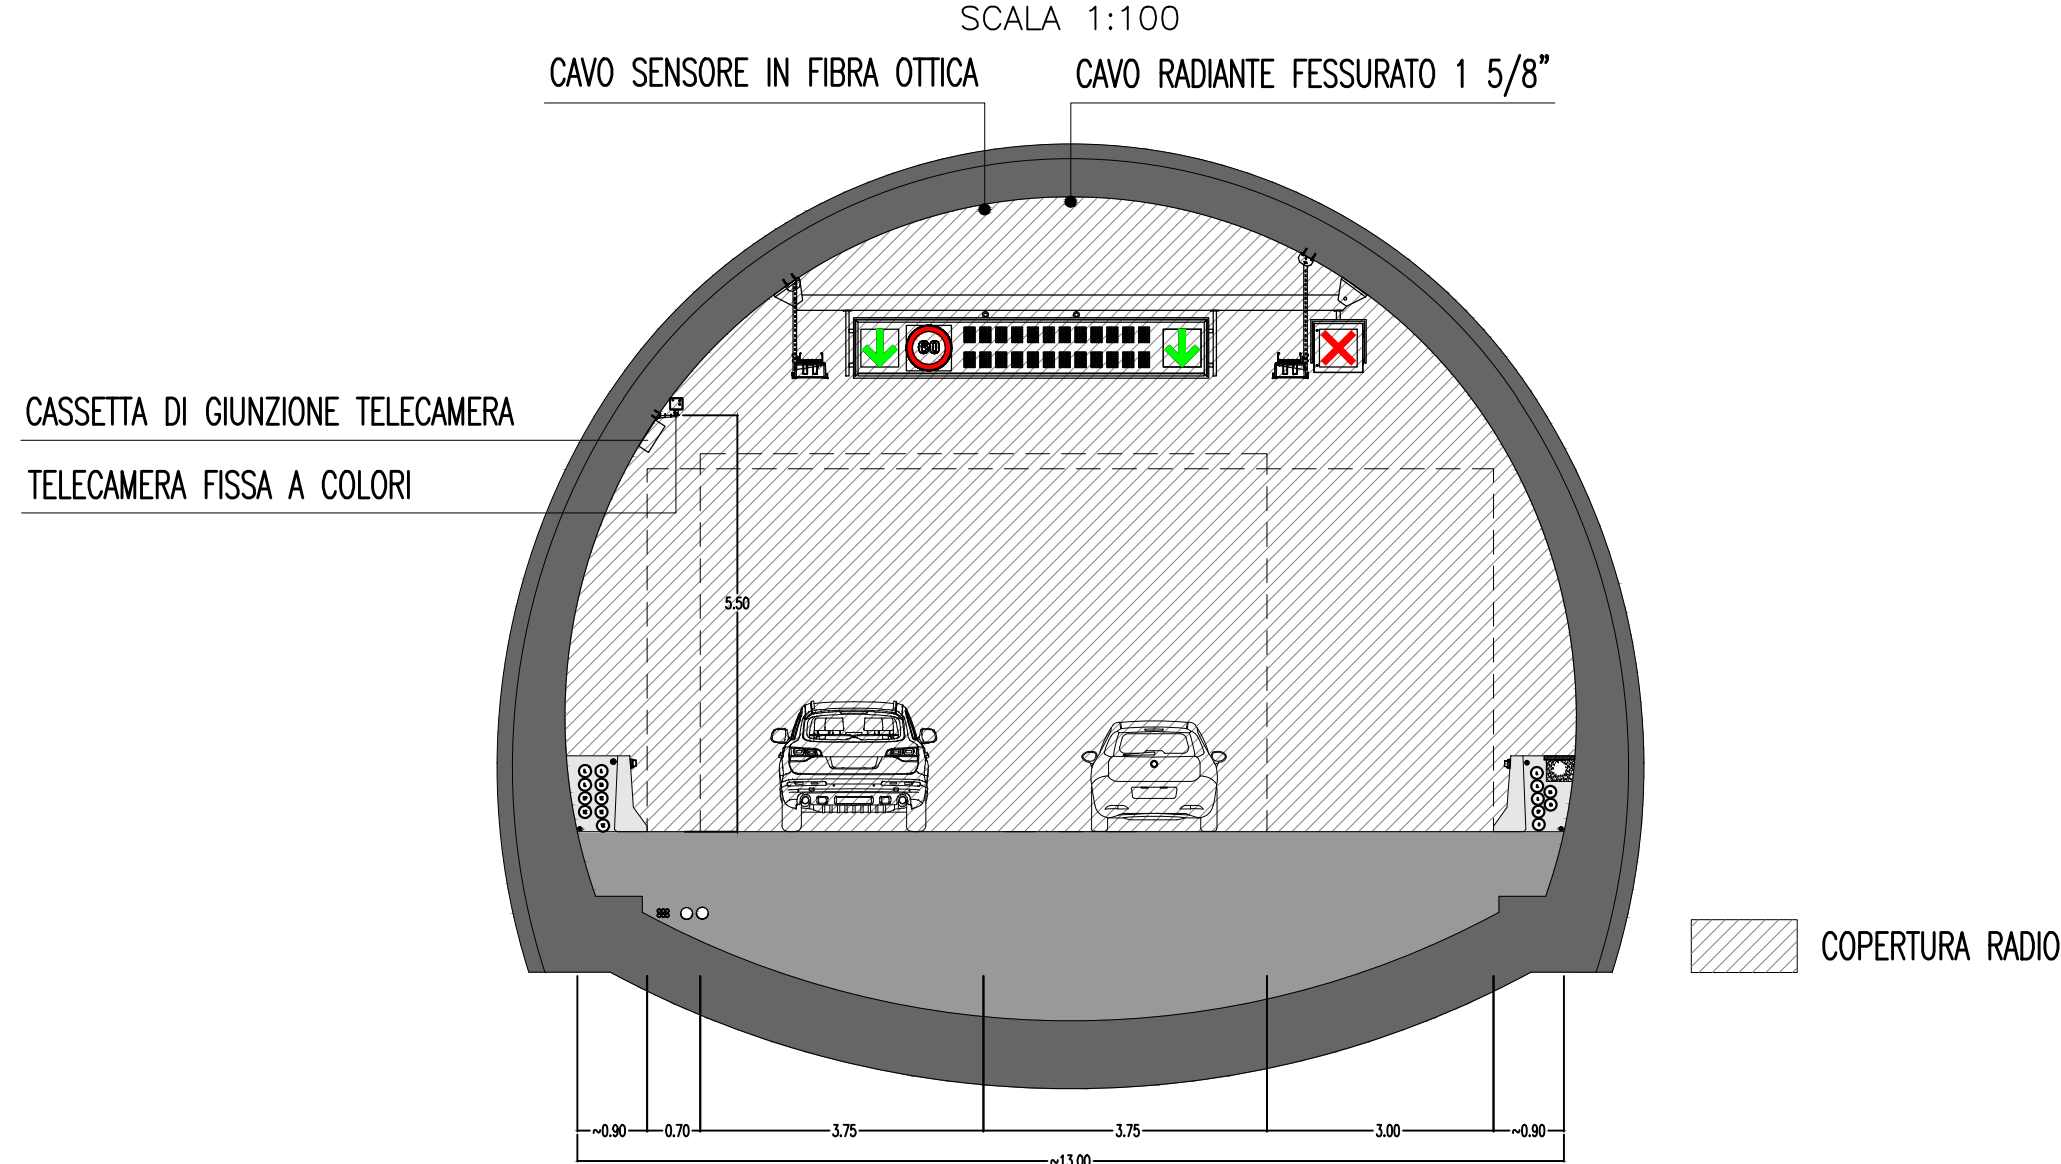

INDICATORE CAVI ELETTRICI

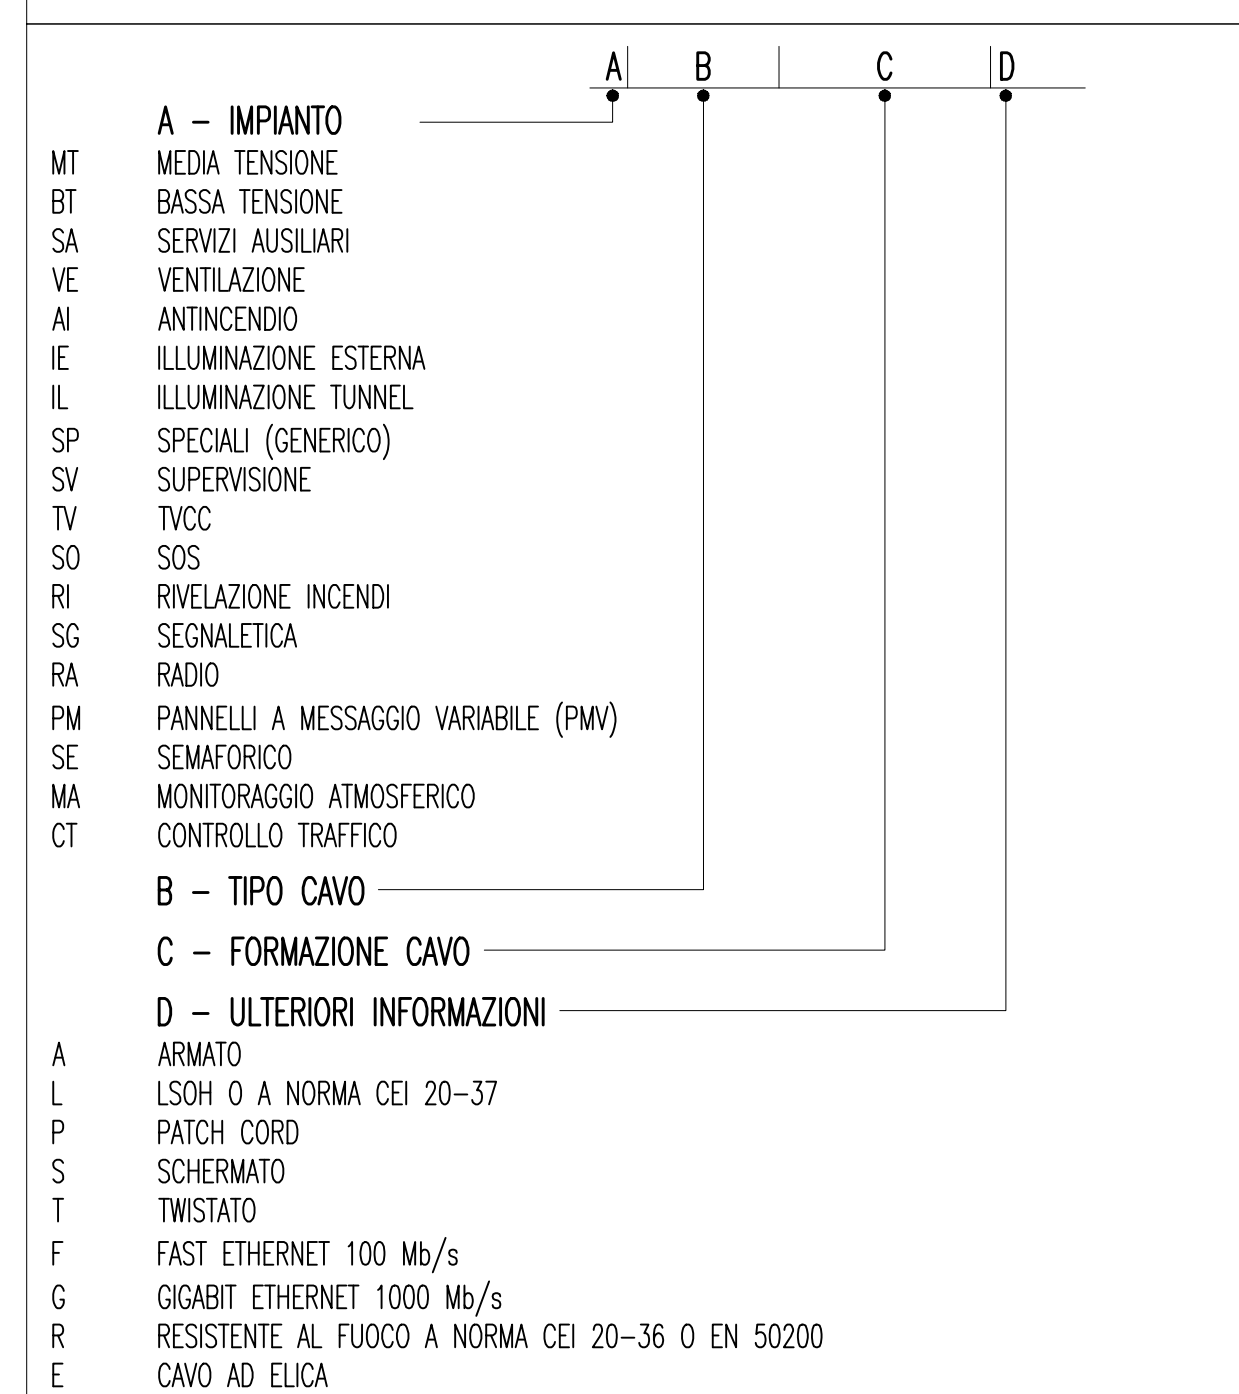

DENOMINAZIONE OPERE INFRASTRUTTURALI

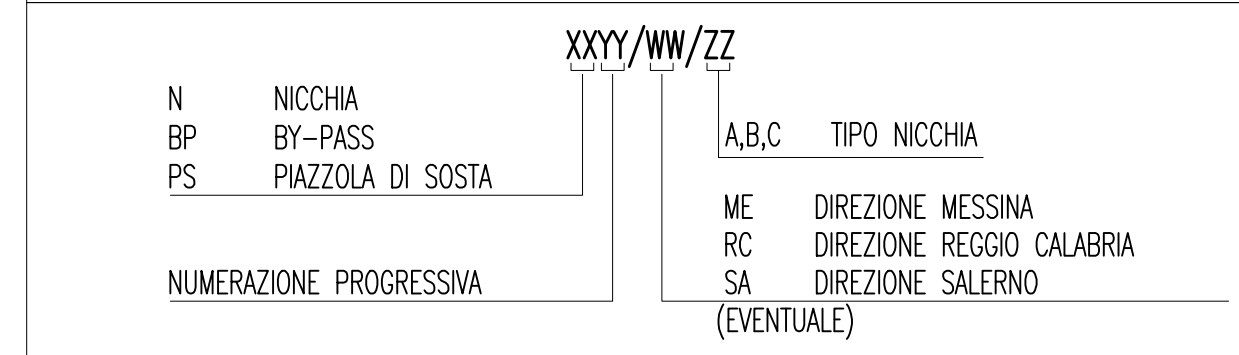

LEGENDA COLORI





LEGENDA SIMBOLI



LEGENDA CAVIDOTTI



NOTE GENERALI

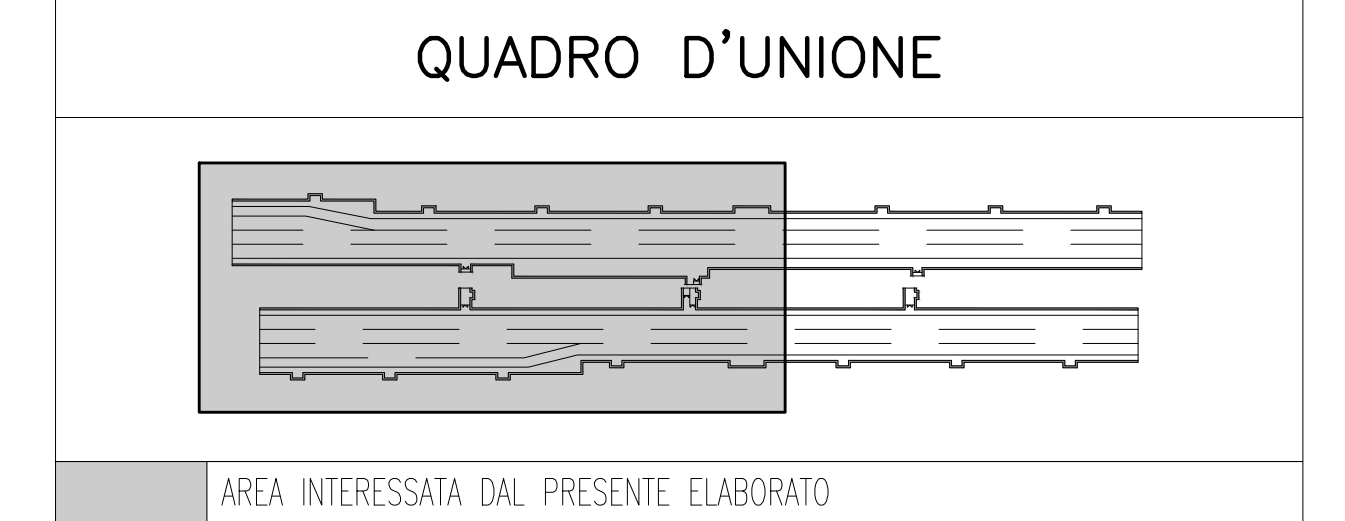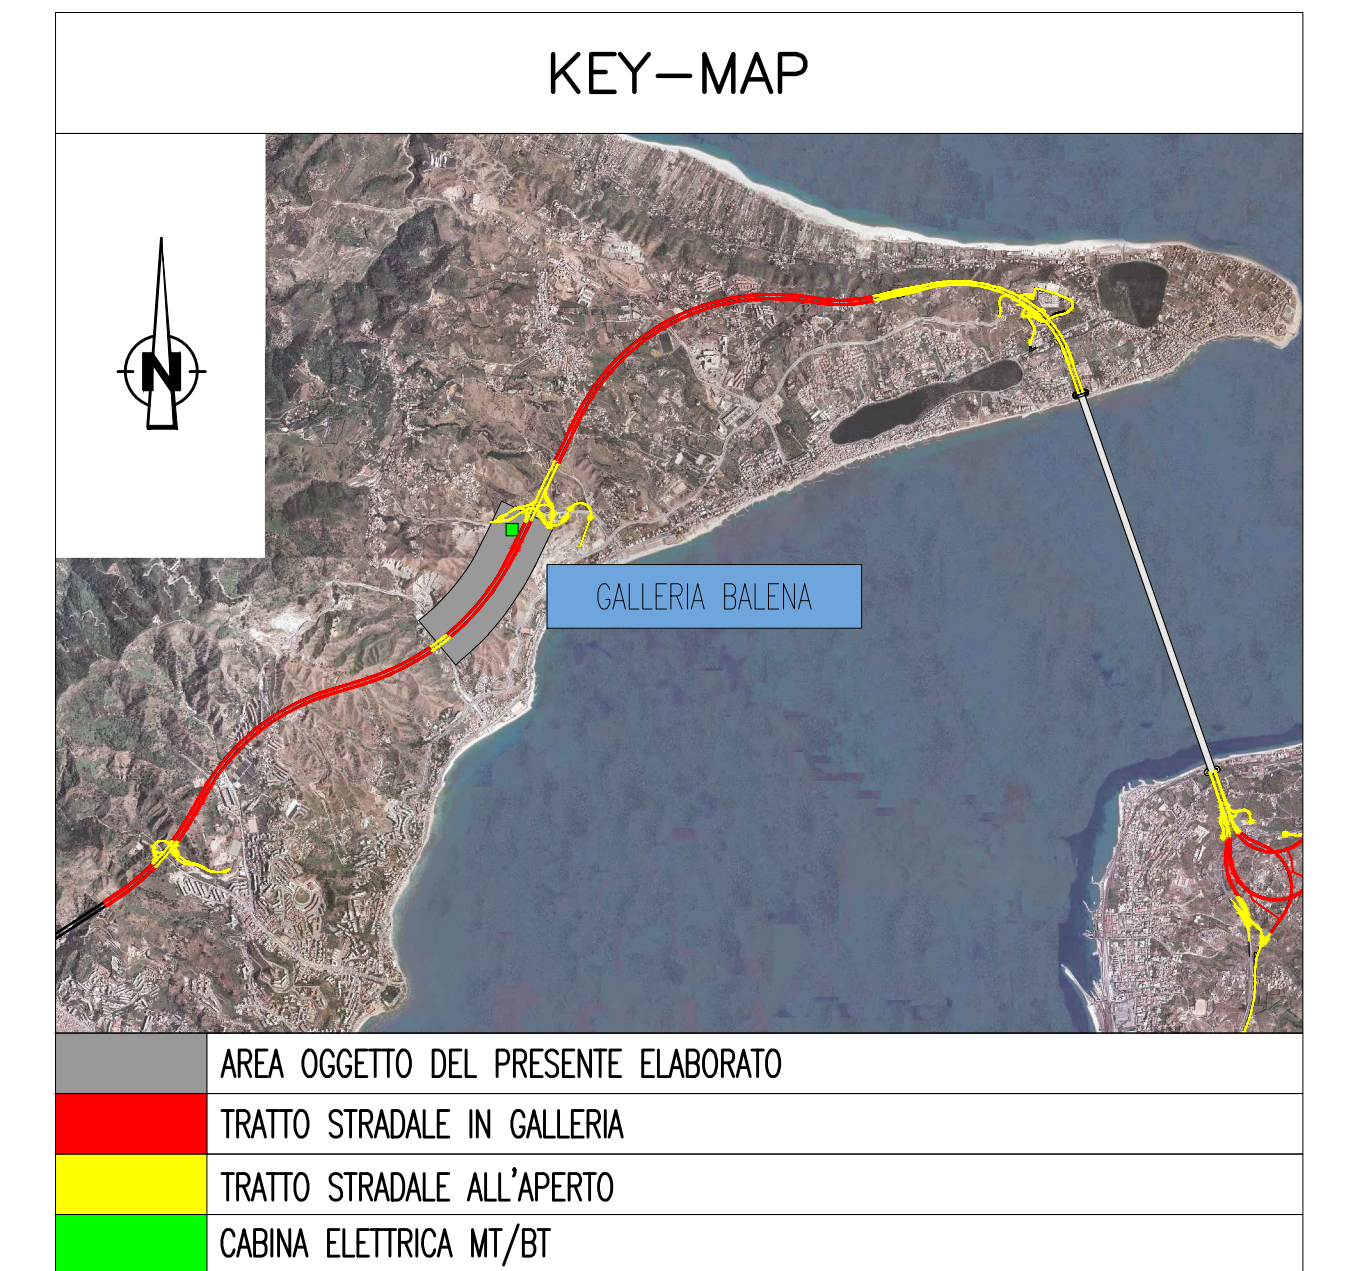

ELABORATI DI RIFERIMENTO

CG0700P2DSSIOGNB000000220	GALLERIA NATURALE - BALENA PLANIMETRIA CON DISPOSIZIONE DEI CAVIDOTTI - TAVOLA 1 DI 2
CG0700P2DSSIOGNB000000030	GALLERIA NATURALE - BALENA PLANIMETRIA CON DISPOSIZIONE DEI CAVIDOTTI - TAVOLA 2 DI 2
CG0700P1ADSSIOGNB000000060	GALLERIA NATURALE - BALENA SCHEMA ARCHITETTURA IMPIANTO DI RILEVAZIONE INCENDI
CG0700P1ADSSIOGNB000000070	GALLERIA NATURALE - BALENA SCHEMA ARCHITETTURA LOCALE IMPIANTO SOS
CG0700P1ADSSIOGNB000000080	GALLERIA NATURALE - BALENA SCHEMA ARCHITETTURA LOCALE IMPIANTO DI VIDEO CONTROLLO STRADALE
CG0700P1ADSSIOGNB000000100	GALLERIA NATURALE - BALENA SCHEMA ARCHITETTURA LOCALE IMPIANTO RADIO

NOTE:  
 - ZONA EVIDENZIATA NEL FOGLIO SUCCESSIVO/PRECEDENTE  
 - IL PRESENTE ELABORATO E' VALIDO ESCLUSIVAMENTE PER GLI ASPETTI IMPIANTISTICI  
 - PER I DETTAGLI DEL COLLEGAMENTO CABINA-IMBOCCO VEDI PLANIMETRIA CAVIDOTTI  
 - (\*) VEDI PARTICOLARE BY-PASS

**Stretto di Messina**  
 Concessione per la progettazione, realizzazione e gestione del collegamento stabile tra lo Stretto e il Cardetto  
 Organismo di Diritto Pubblico  
 (Legge n° 1158 del 17 dicembre 1971, modificata dal D.Lgs. n° 114 del 24 aprile 2003)

**PONTE SULLO STRETTO DI MESSINA**  
 PROGETTO DEFINITIVO

**EUROLINK S.p.A.**  
 IMPREGIOLIO S.p.A. (Mandatario)  
 SOCIETA' ITALIANA PER CONDOTTE D'ACQUA S.p.A. (Mandatario)  
 COOPERATIVA MURATORI E CEMENTISTI - C.M.C. di Ravenna Soc. Coop. a.r.l. (Mandatario)  
 SACVYR S.p.A. (Mandatario)  
 ISHIKAWAJIMA - HARIMA HEAVY INDUSTRIES CO. Ltd. (Mandatario)  
 A.C.I. S.C.P.A. - CONSORZIO STABILE (Mandatario)

IL PROGETTISTA Dott. Ing. L. Barilli Ordine Ingegneri V.C.O. n° 122	IL CONTRAENTE GENERALE Project Manager (Ing. P.P. Marcheselli)	STRETTO DI MESSINA Direzione Generale e RUP Validazione (Ing. G. Timmenhant)	STRETTO DI MESSINA Amministratore Delegato (Dott. P. Gucci)
--	--	---	---

**COLLEGAMENTI SICILIA** SS1152\_F0  
 INFRASTRUTTURE STRADALI - IMPIANTI TECNOLOGICI  
 ELEMENTI DI CARATTERE GENERALE  
 GALLERIA NATURALE - BALENA  
 PLANIMETRIA IMPIANTI SPECIALI DI SICUREZZA E/O COMUNICAZIONE  
 TAVOLA 1 DI 2

REV.	DATA	DESCRIZIONE	REDATTO	VERIFICATO	APPROVATO	SCALA
FO	20/06/2011	EMISSIONE FINALE	D. RE	G. LUPI	L. BARILLI	1:1000