



**NOTE GENERALI**

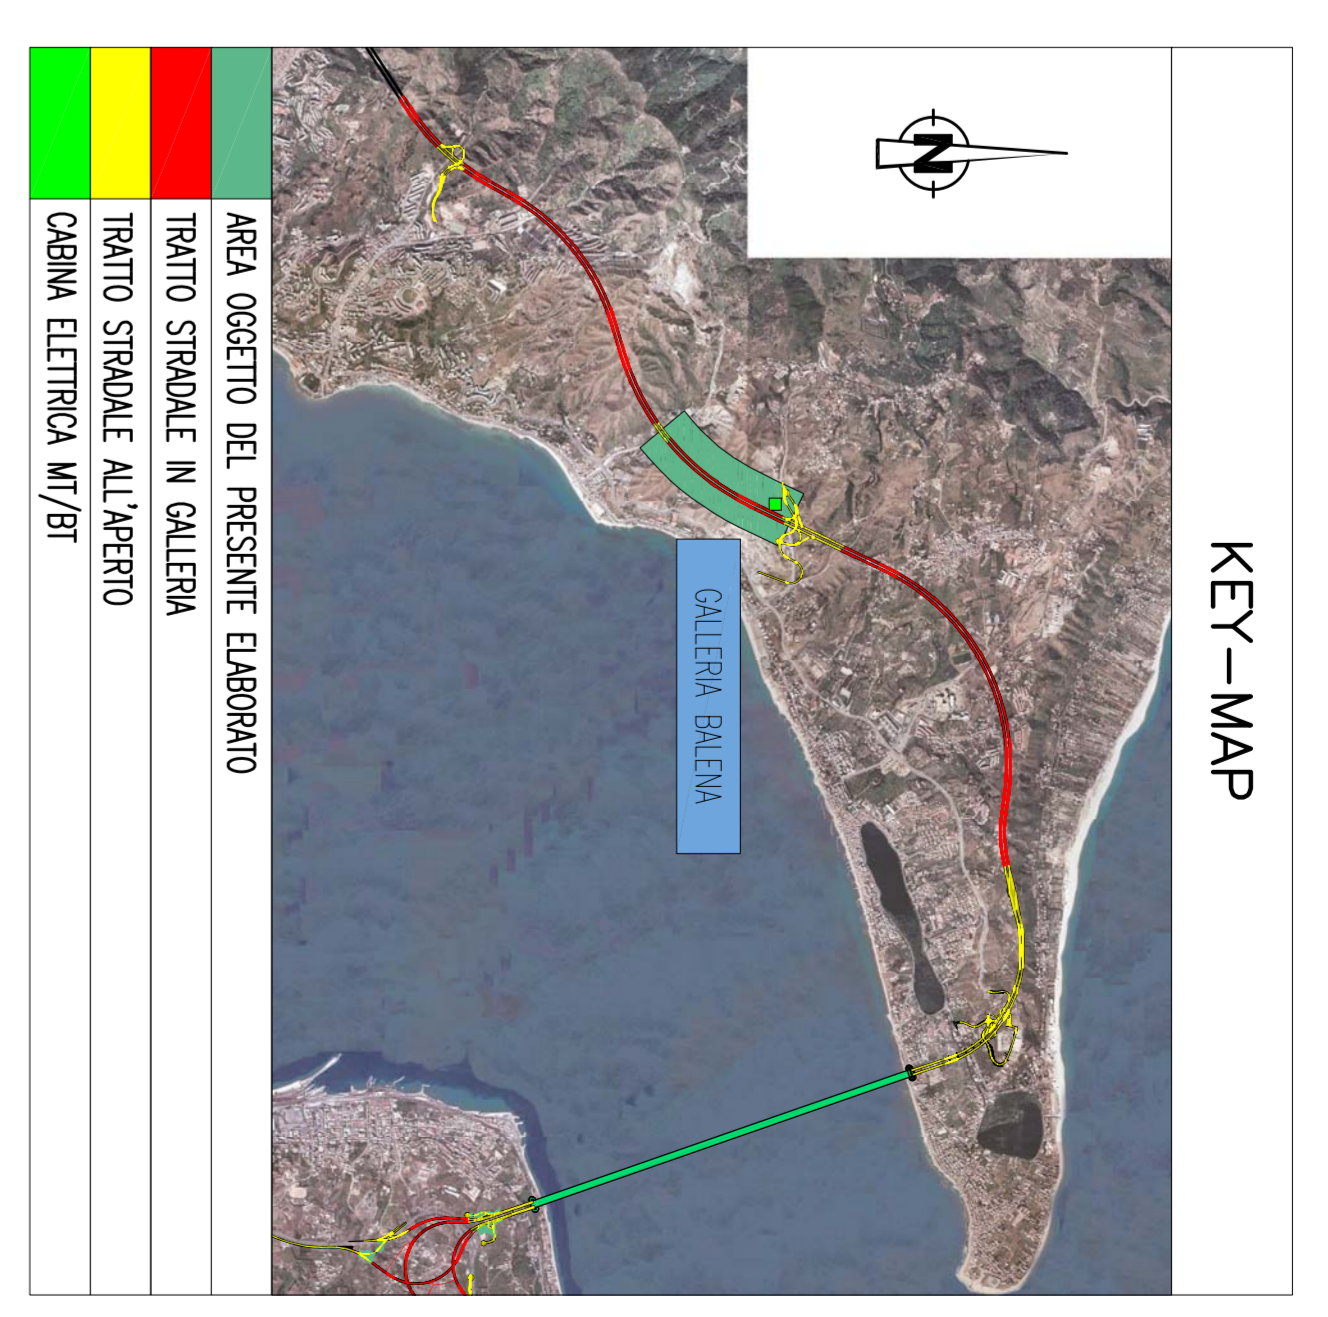


**QUADRO D'UNIONE**

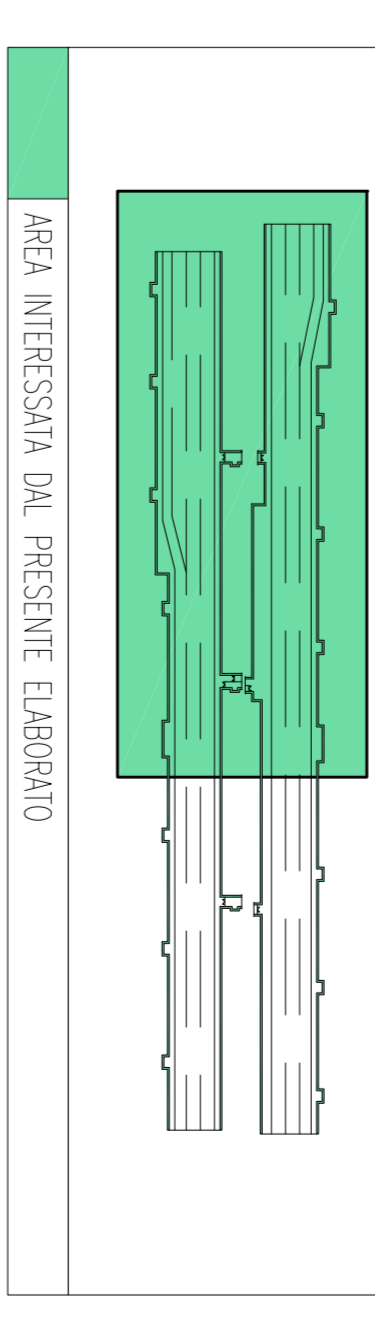


**ELABORATI DI RIFERIMENTO**

- GALLERIA NATURALE - BALENA
- PLANIMETRIA CON DISPOSIZIONE DEI CAMDOTTI - TAVOLA 1 D 2
- GALLERIA NATURALE - BALENA
- TAVOLA 2 D 1 CON DISPOSIZIONE DEI CAMDOTTI -
- GALLERIA NATURALE - BALENA
- SCHEMA ARCHITETTURA LOCALE IMPANTO
- PANNELLI A MESSAGGIO VARIABILE


**SEZIONE TIPO CON N°3 INDICATORI DI CORSA, ALFANUMERICI E FULL-COLOR**

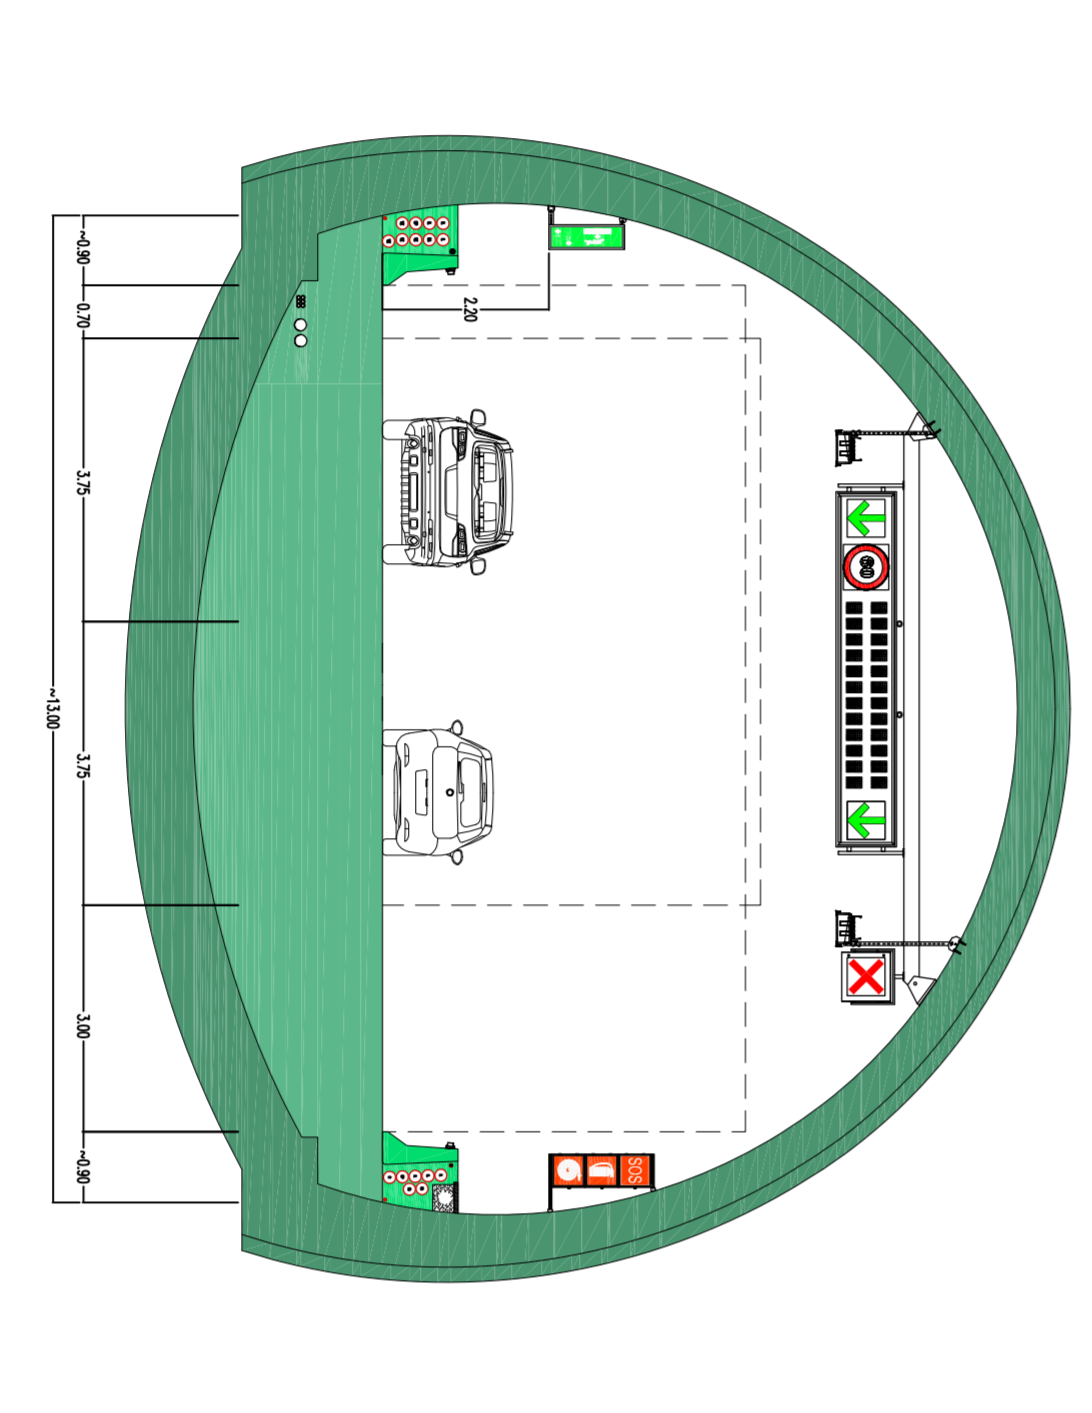


**SEZIONE TIPO CON N°3 INDICATORI DI CORSA**

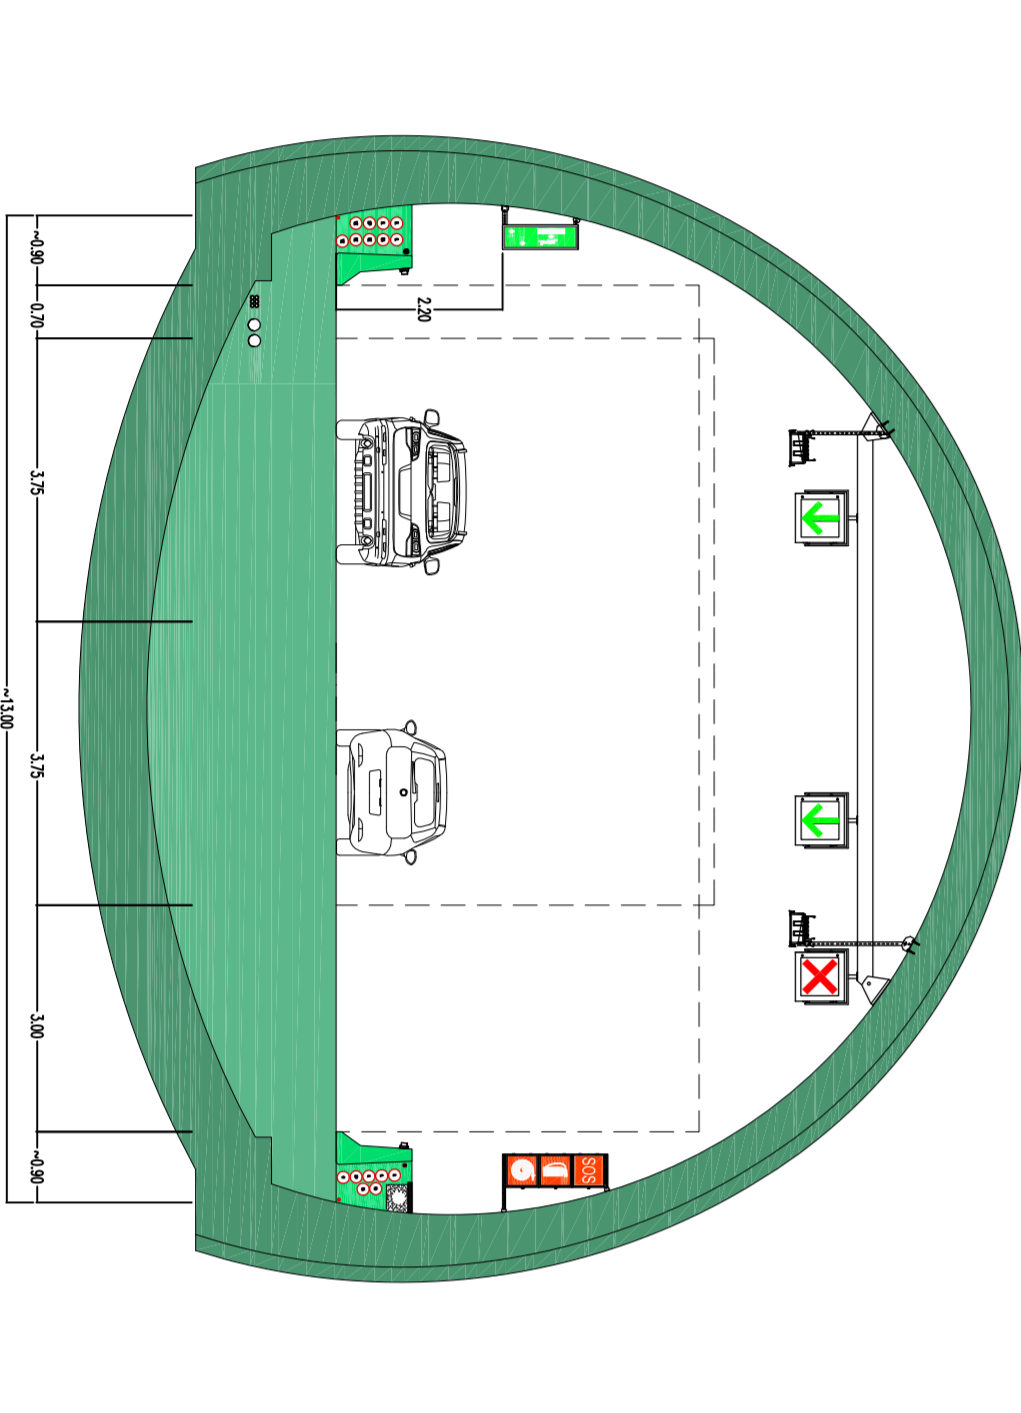


**INDICATORE CAVI ELETTRICI**

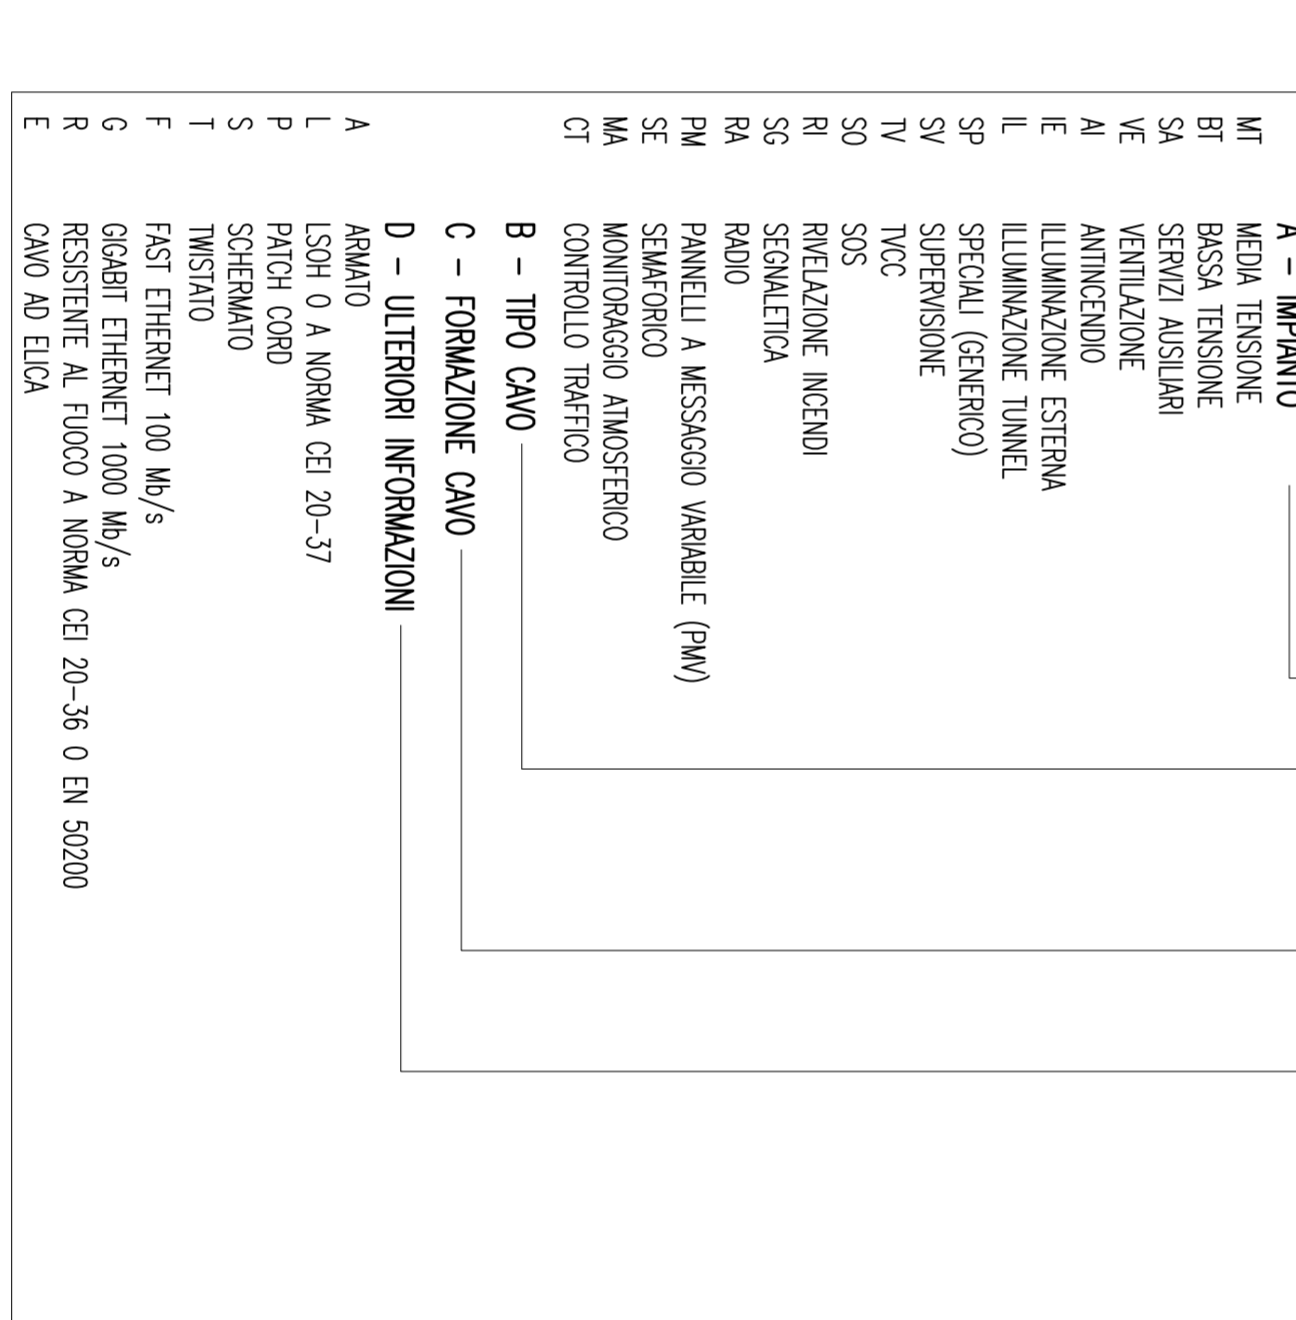


**DENOMINAZIONE OPERE INFRASTRUTTURALI**

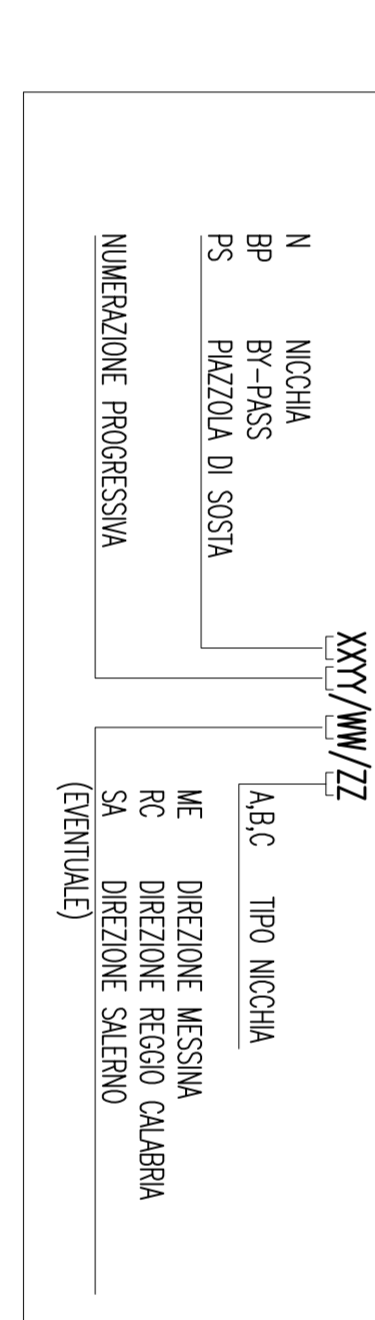


**LEGENDA CAMDOTTI**

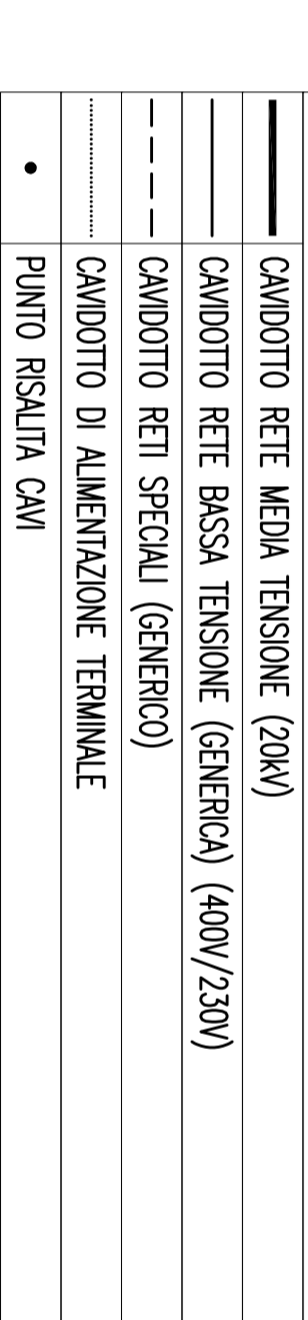

**LEGENDA COLORI**

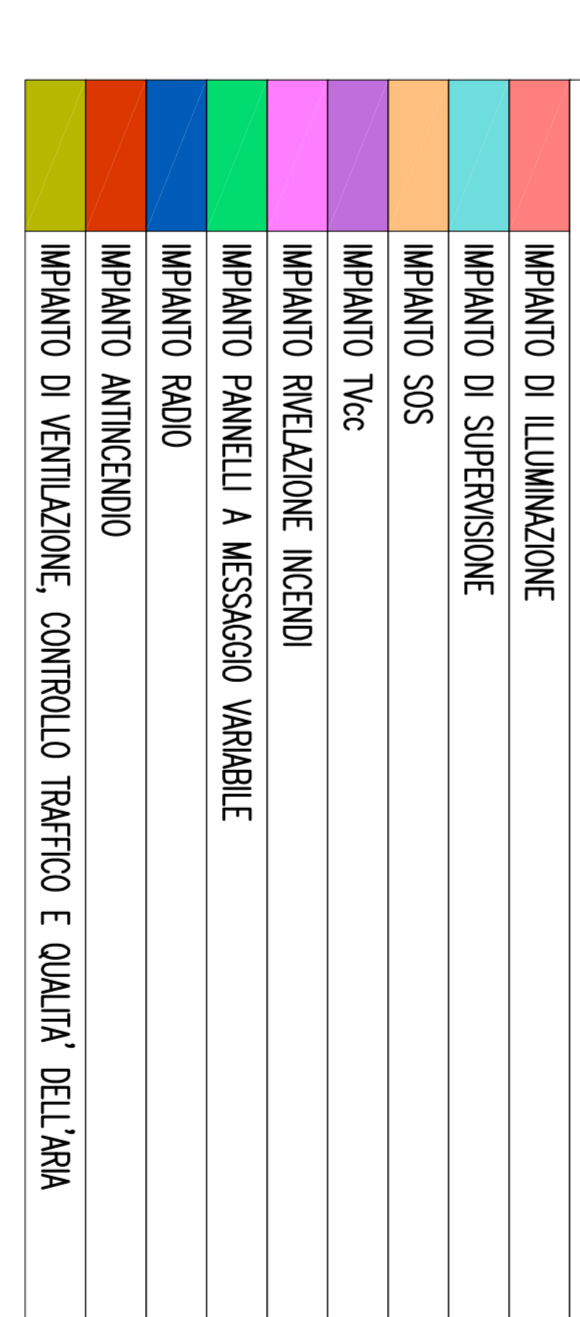

**LEGENDA SIMBOLI**

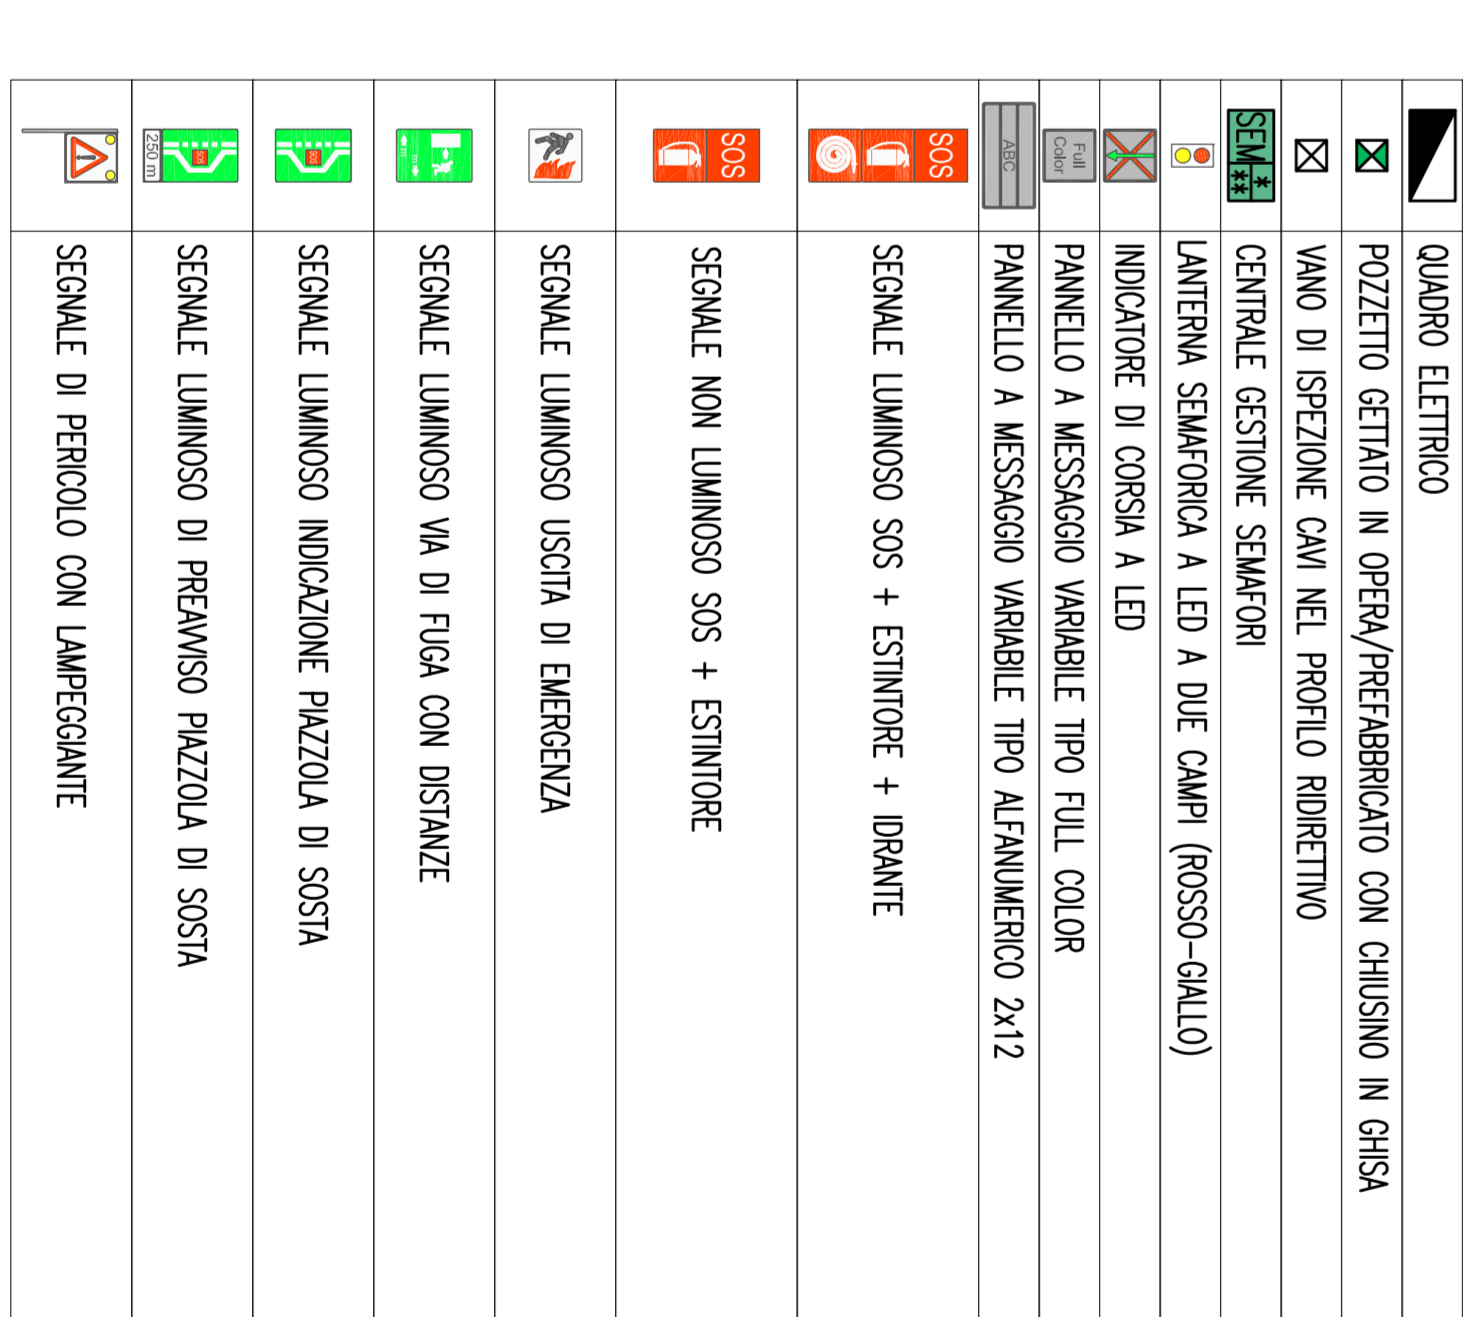

**NOTE**

- ZONA ENERGENZA NEL FOGLIO SUCCESSIVO/PRECEDENTE
- (\*) COLLEGAMENTO AL NODO LAN
- IL PRESENTE ELABORATO E' VALIDO ESCLUSIVAMENTE PER GLI ASPETTI IMPANTISTICI
- PER I DETTAGLI DEL COLLEGAMENTO CAVI-MODULO VEDI PLANIMETRIA CAMDOTTI

**Stretto di Messina**



**EUROLINK S.C.S.p.A.**






**COLLEGAMENTI SICILIA**

INFRASTRUTTORE STRADALI - IMPIANTI TECNOLOGICI

ELEMENTI DI CARATTERE GENERALE

GALLERIA NATURALE - BALENA

GALLERIA NATURALE - BALENA

PLANIMETRIA IMPANTO PAVI, SEMAFORI E SEGNALETICA DI EMERGENZA

TAVOLA 1 D 2

**SIT154\_19**

PROGETTO DEFINITIVO

Autore: Ing. S. Bardi

Progettista: SIMA

Collaboratori: Ing. P. Marzulli

Responsabile: Ing. S. Bardi

Approvatore: Ing. S. Bardi

DATA	19/05/2021
REVISIONE	01
REVISIONE	02
