

(1:50)




(1:50)



(1:50)



(N/S)

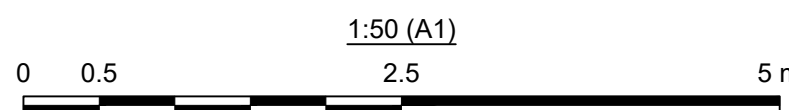

	Calcestruzzo di 1ma fase
	Calcestruzzo di 2da fase
	Giunto di costruzione
	Posizione armatura
	Indicazione armatura
$\varnothing 16 \text{ p}=20$	Numero e passo barre d'armatura

- Calcestruzzo 1ma fase: C30/37, XC2
- Calcestruzzo 2da fase: C32/40, XC2
- Acciaio d'armatura: B450C
- Acciaio strutturale: Tipo S355W J2

- 2020.0240.002-GC-DIG-DW-109
- 2020.0240.002-GC-DIG-DW-110
- 2020.0240.002-GC-PAR-DW-102
- 2020.0240.002-GC-PAR-DW-103
- 2020.0240.002-GC-PAR-L-101

- Copriferro: $c_{nom} = 50\text{mm}$
- Sovrapposizione barre min. $60 \varnothing$

A	15-07-2022	EMMISSIONE FINALE			Sol	Sol		JCaI/AGI	Bal/IMfr		
REV. REV.	DATA DATE	DESCRIZIONE DESCRIPTION			PREPARATO PREPARED	COLLABORAZ. CONTRIBUTION	CONTROLLATO CHECKED	VALIDATO VALIDATED			
COMMITTENTE / CLIENT					 Enel Green Power Italia S.r.l. Power Generation Italy Operation & Maintenance Hydro Italy Northern Central Area					15-07-2022	
PROGETTISTA / DESIGNER										DATA	
 Lombardi SA Ingegneri Consulenti Via del Tiglio 2, 6512 Bellinzona-Gubiasco (Svizzera)					15-07-2022						
CODICE Lombardi					2020.0240.002-GC-PAR-DW-101A		DATA		ING. M. BRAGHINI		
IMPIANTO / PLANT					IMPIANTO IDROELETTRICO DI COGHINAS NORTHERN CENTRAL AREA UT CAGLIARI - UE COGHINAS						
PARTE / PART					DIGA DI MUZZONE FILE / FILES 2020.0240.002-GC-PAR-DW-101						
PROGETTO / PROJECT					INTERVENTO DI RIPRISTINO DELLO SCARICO DI FONDO FORMATO / FORMAT A1						
- PROGETTO ESECUTIVO -					SCALA PLOT / PLOT SCALE 1 = 1						
DISEGNO / DRAWING					DETTAGLIO NUOVA CAMERA DI MANOVRA PARATOIE - ARMATURA - 1ma FASE PIANTE SCALA / SCALE 1:50						
IL PROGETTISTA SPECIALISTICO					IL DIRETTORE LAVORI		PER PRESA VISUALE ING. RESPONSABILE				
ING. A. BALESTRA					-		ING. M. ARU				
DATA		15-07-2022		DATA		-		DATA		15-07-2022	
CODICE / CODE										TAVOLA / TABLE	
GRUPPO GROUP	FUNZIONE FUNCTION	TIPO TYPE	EMITTENTE ISSUER	PAESE COUNTRY	TEC. TEC.	IMPIANTO PLANT	SISTEMA SYSTEM	PROGRESSIVO PROGRESSIVE	REVISIONE REVISION	093	
GRE	OEM	R	9	I	TH	7	9	0	8		
CLASSIFICAZIONE CLASSIFICATION						UTILIZZO UTILIZATION		Documentazione progettuale			
☒ PUBBLICO PUBLIC						☐ AZIENDALE COMPANY		☐ RISERVATO RESERVED			☐ RISTRETTO RESTRICTED
Questo documento contiene informazioni di proprietà di ENEL e deve essere utilizzato dal destinatario in relazione alla finalità per la quale è stato richiesto. E' vietata qualsiasi forma di riproduzione o divulgazione senza l'esplicito consenso di ENEL.											