


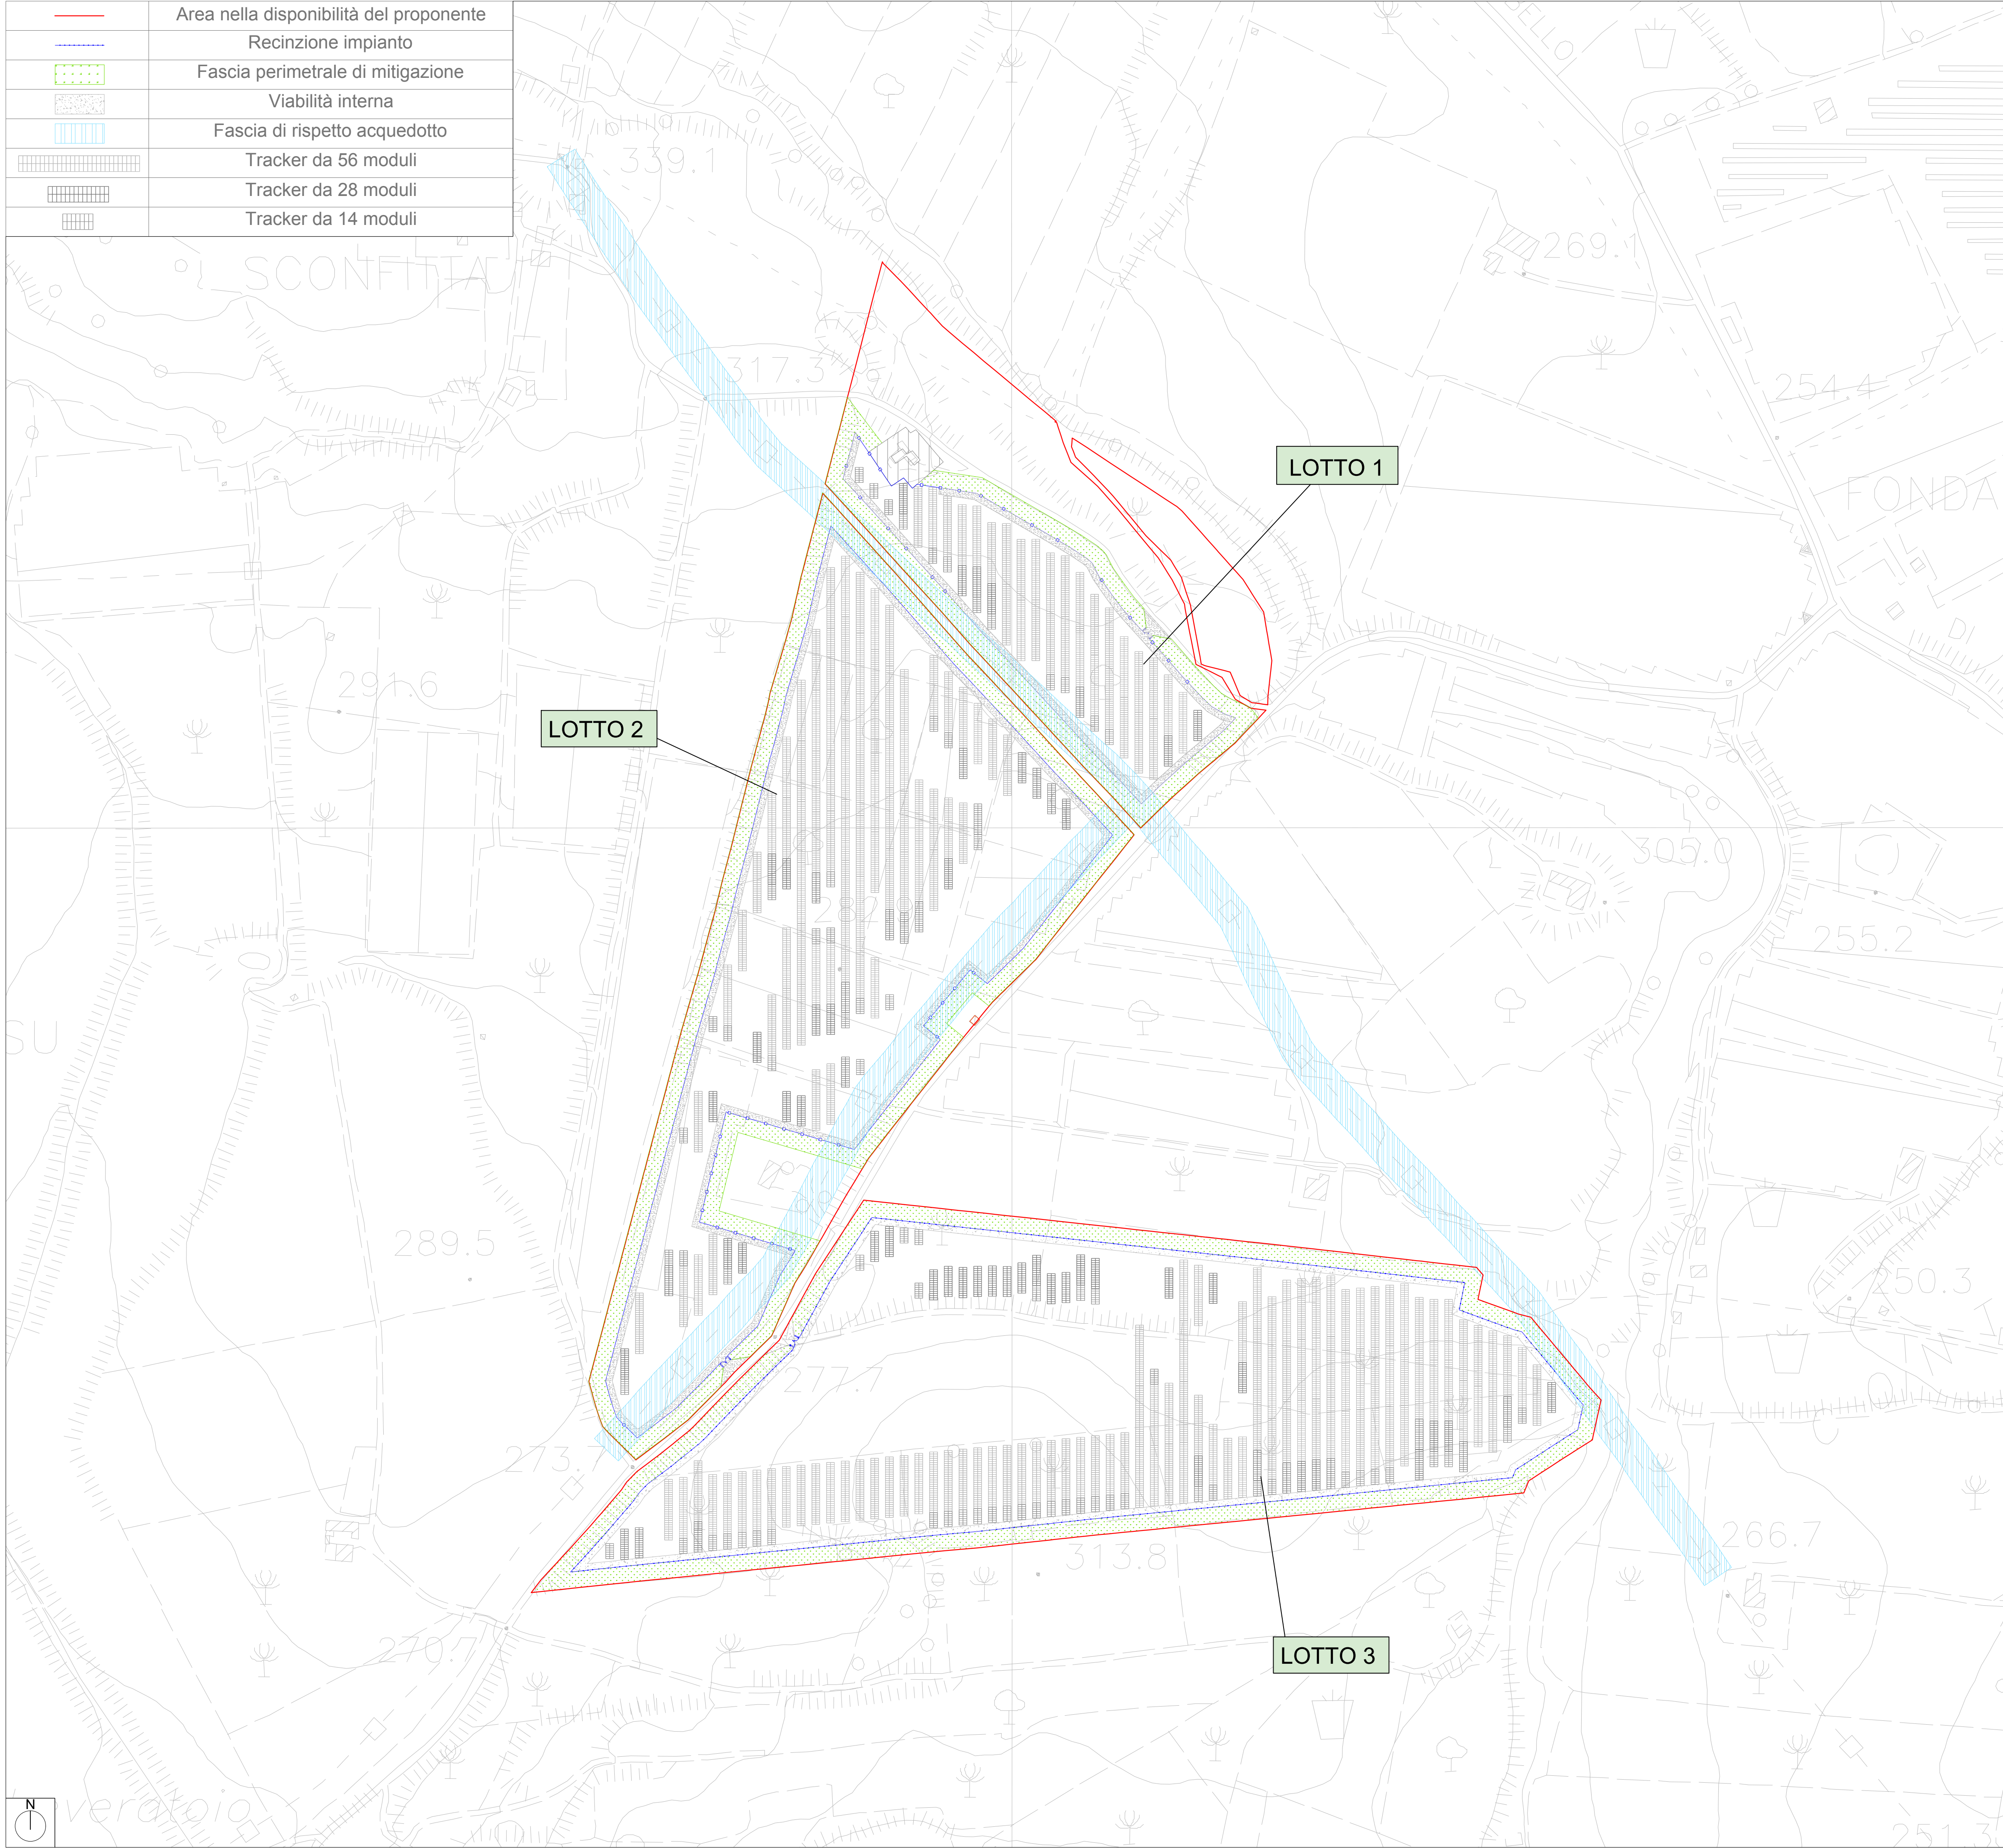



REGIONE
SICILIA



COMUNE DI
LICATA



LIBERO CONSORZIO
COMUNALE DI
AGRIGENTO

Proprietà

DREN SOLARE 13 S.R.L.
Sede legale: Via Triboldi Pietro, 4 - 26015 Soresina (CR)

Progettazione e sviluppo

SISTEMA ENERGIA

REGRAN

REGRAN S.R.L.

Sede legale: Via M. Scelba n°4 - 97100 Ragusa (RG)

Collaboratori:

Tel. 0932 641497
E-mail: info@regran.it
Pec: info@pec.regran.it
P.IVA: 01359480884

Dott. Ing. Giovanni Cassarino
Ing. Juan Baglieri
Dott. Ing. Salvatore Falla

Dott. Arch. Miro Pasqualino Re
Dott. Arch. Gaetano Di Quattro
Geom. Marco Savasta
Geom. Francesca Dinitale

IL PROGETTISTA



DOTT. ING.
MARCO
ANFUSO
N. 604

Ing. Marco Anfuso

IL PROGETTISTA



Ing.
PAOLO
GRANDE
N. 652

Ing. Paolo Grande

COLLABORAZIONE



Opera

PROGETTO "AGV LICATA"
Progetto di un impianto agro-voltaico denominato "AGV LICATA" di potenza complessiva pari a 39,633 MW e potenza richiesta in immissione pari a 39.6 MW, da installarsi nel Comune di Licata (AG) in C.da Sconfitta, C.da Camastrella e C.da Giovine

Oggetto

Nome Elaborato

VIA2_TAV16_Planimetria Generale su C.T.R.


Formato

594 x 841

Descrizione Elaborato

Inquadramento C.T.R. dell'impianto fotovoltaico sui lotti 1-2-3

00	04/12/2023	Emissione per progetto definitivo	Regran	DREN SOLARE 13 SRL
Rev.	Data	Oggetto della revisione	Elaborazione	Verifica e Approvazione

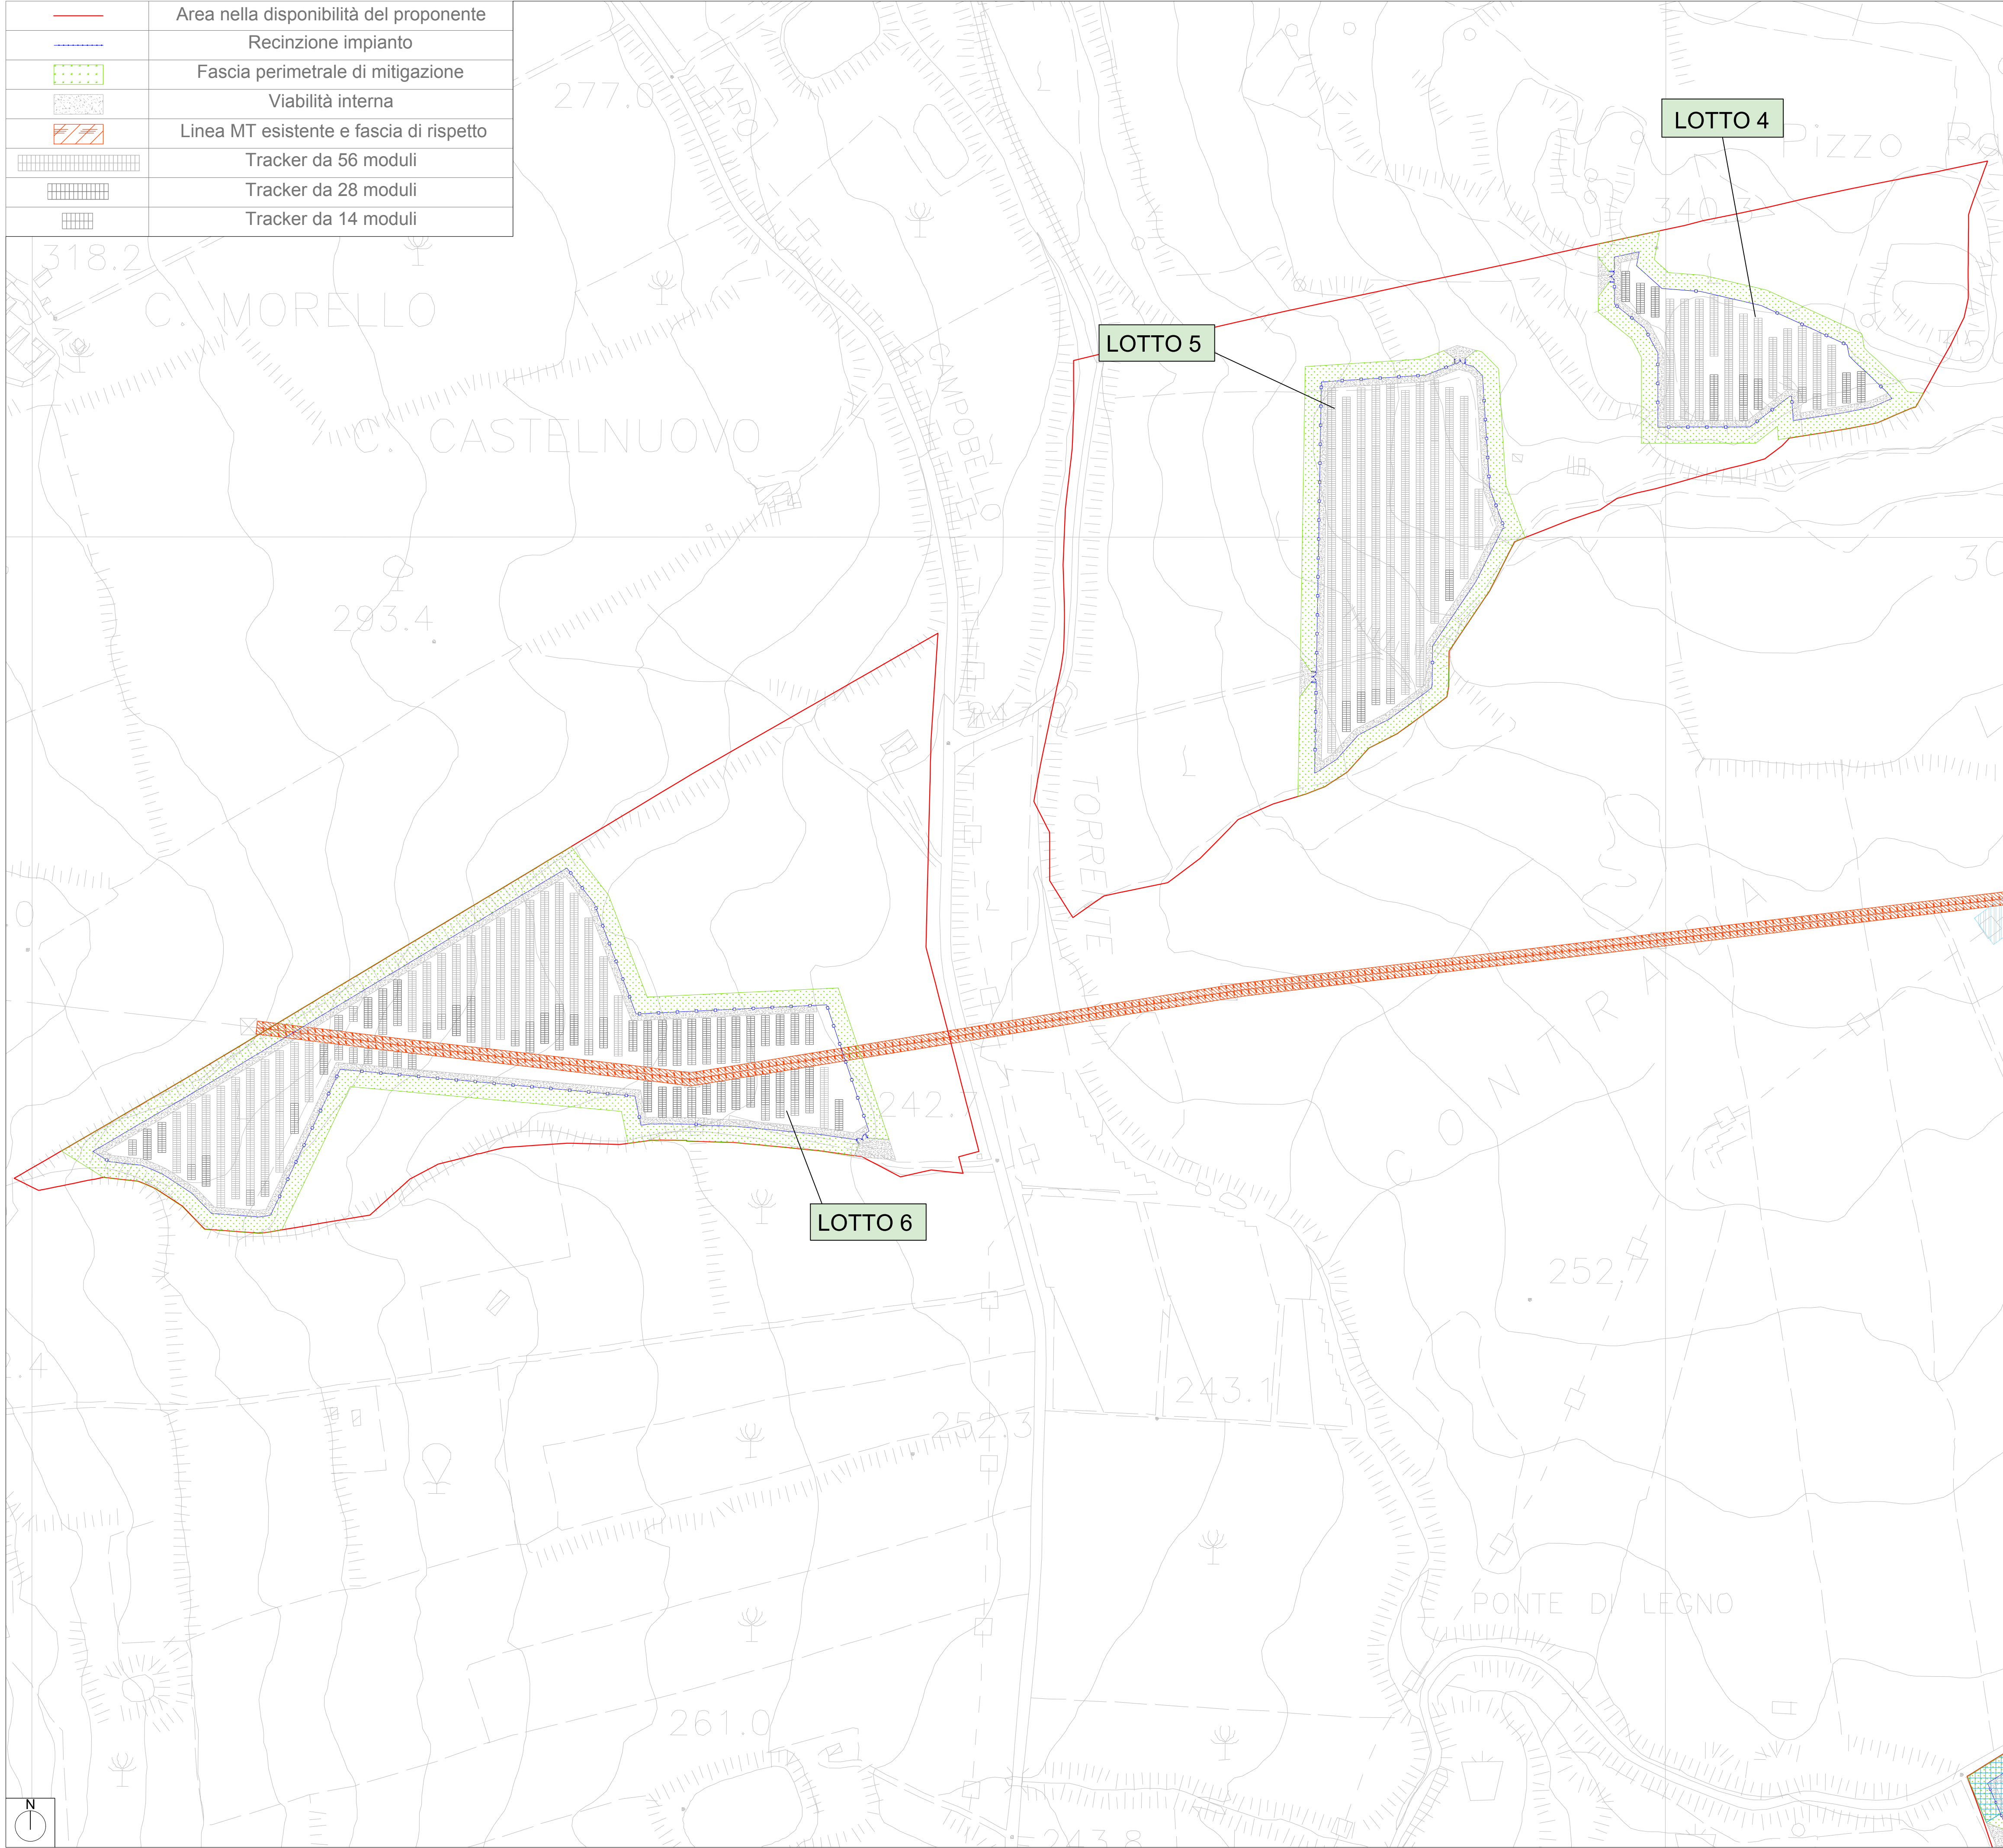

INQUADRAMENTO SU C.T.R. DELL'IMPIANTO |SCALA 1:25.000

REGIONE
SICILIA

COMUNE DI
LICATA

LIBERO CONSORZIO
COMUNALE DI
AGRIGENTO

Proprietà

DREN SOLARE 13 S.R.L.

Sede legale: Via Triboldi Pietro, 4 - 26015 Soresina (CR)

Progettazione e sviluppo

SISTEMA ENERGIA

REGRAN

REGRAN S.R.L.

Sede legale: Via M. Scelba n°4 - 97100 Ragusa (RG)

Tel. 0932 641497

E-mail: info@regran.it

Pec: info@pec.regran.it

P.IVA: 01359480884

COLLABORATORI:

Ing. Giovanni Cassarino

Ing. Juan Baglieri

Dott. Arch. Miro Pasqualino Re

Dott. Arch. Gaetano Di Quattro

Dott. Ing. Salvatore Falla

Geom. Marco Savasta

Geom. Francesco Dinalte

IL PROGETTISTA

Ordine degli Ingegneri

DOTT. ING. MARCO ANFUSO

N. 604

Ragusa

Ing. Marco Anfuso

IL PROGETTISTA

Ordine degli Ingegneri

Ing. Paolo GRANDE

N. 652

Ragusa

Ing. Paolo Grande

COLLABORAZIONE

Opera

PROGETTO "AGV LICATA"

Progetto di un impianto agro-voltaico denominato "AGV LICATA" di potenza complessiva pari a 39,633 MW e potenza richiesta in immissione pari a 39.6 MW, da installarsi nel Comune di Licata (AG) in C.da Sconfitta, C.da Camastrella e C.da Giovine

Oggetto

Nome Elaborato:

VIA2_TAV16_Planimetria Generale su C.T.R.


Formato:

594 x 841

Descrizione Elaborato:

Inquadramento C.T.R. dell'impianto fotovoltaico sui lotti 4-5-6

00	04/12/2023	Emissione per progetto definitivo	Regran	DREN SOLARE 13 SRL
Rev.	Data	Oggetto della revisione	Elaborazione	Verifica e Approvazione

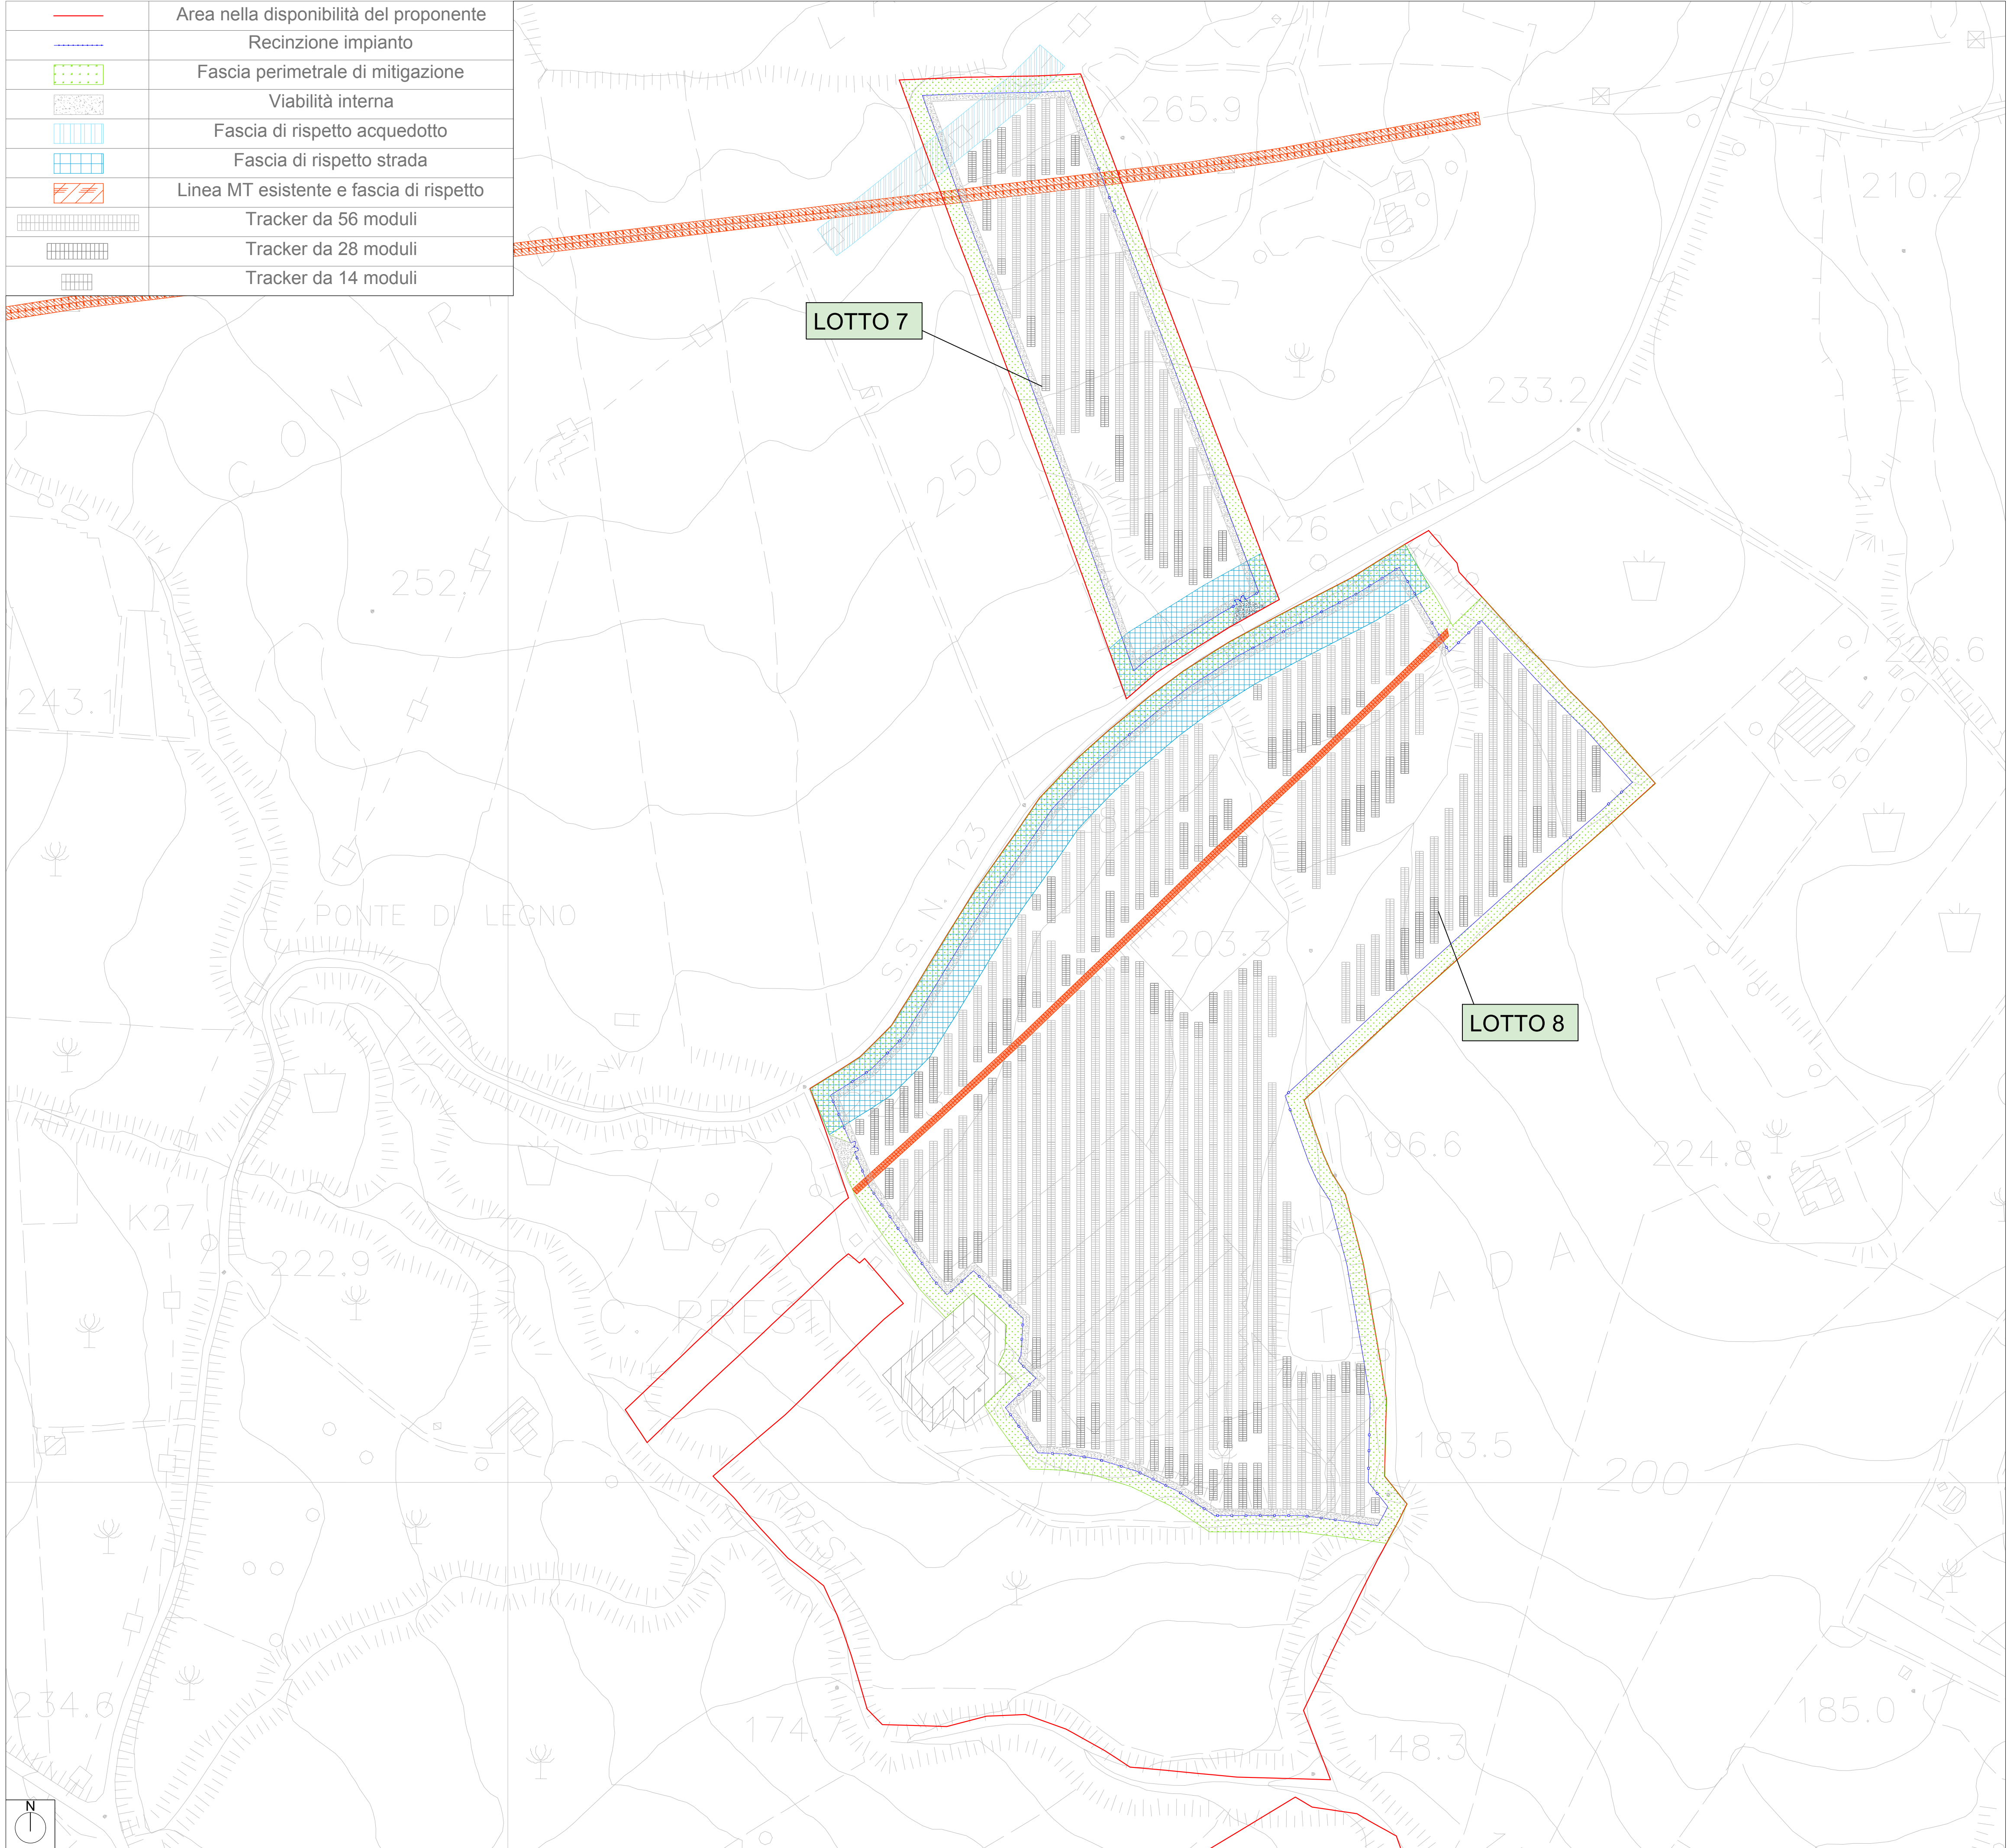

INQUADRAMENTO SU C.T.R. DELL'IMPIANTO |SCALA 1:25.000

REGIONE SICILIA

COMUNE DI LICATA

LIBERO CONSORZIO COMUNALE DI AGRIGENTO

Proprietà

DREN SOLARE 13 S.R.L.

Sede legale: Via Triboldi Pietro, 4 - 26015 Soresina (CR)

Progettazione e sviluppo

SISTEMA ENERGIA

REGRAN

REGRAN S.R.L.

Sede legale: Via M. Scolba n°4 - 97100 Ragusa (RG)

Tel. 0932 641497

E-mail: info@regran.it

Pec: info@pec.regran.it

P.IVA: 01359480864

COLLABORATORI:

Ing. Giovanni Cassarino

Ing. Juan Baglieri

Dott. Ing. Salvatore Falla

Dott.Arch. Miro Pasqualino Re

Dott.Arch. Gaetano Di Quattro

Geom. Marco Savasta

Geom. Francesca Dinatale

IL PROGETTISTA

Ordine degli Ingegneri

RAAGUSA

DOTT. ING. MARCO ANFUSO

N. 604

Ing. Marco Anfuso

IL PROGETTISTA

Ordine degli Ingegneri

RAAGUSA

Ing. Paolo GRANDE

N. 652

Ing. Paolo Grande

COLLABORAZIONE

Ordine degli Ingegneri

RAAGUSA

Ing. Salvatore FALLA

N. 652

Ing. Salvatore Falla

Opera

PROGETTO "AGV LICATA"

Progetto di un impianto agro-voltaico denominato "AGV LICATA" di potenza complessiva pari a 39,633 MW e potenza richiesta in immissione pari a 39.6 MW, da installarsi nel Comune di Licata (AG) in C.da Sconfitta, C.da Camastrella e C.da Giovine

Oggetto

Nome Elaborato

VIA2_TAV16_Planimetria Generale su C.T.R.

Formato


594 x 841

Descrizione Elaborato

Inquadramento C.T.R. dell'impianto fotovoltaico sui lotti 7-8

00	04/12/2023	Emissione per progetto definitivo	Regran	DREN SOLARE 13 SRL
Rev.	Data	Oggetto della revisione	Elaborazione	Verifica e Approvazione

	Area nella disponibilità del proponente
	Recinzione impianto
	Fascia perimetrale di mitigazione
	Viabilità interna
	Fascia di rispetto strada
	Tracker da 56 moduli
	Tracker da 28 moduli
	Tracker da 14 moduli

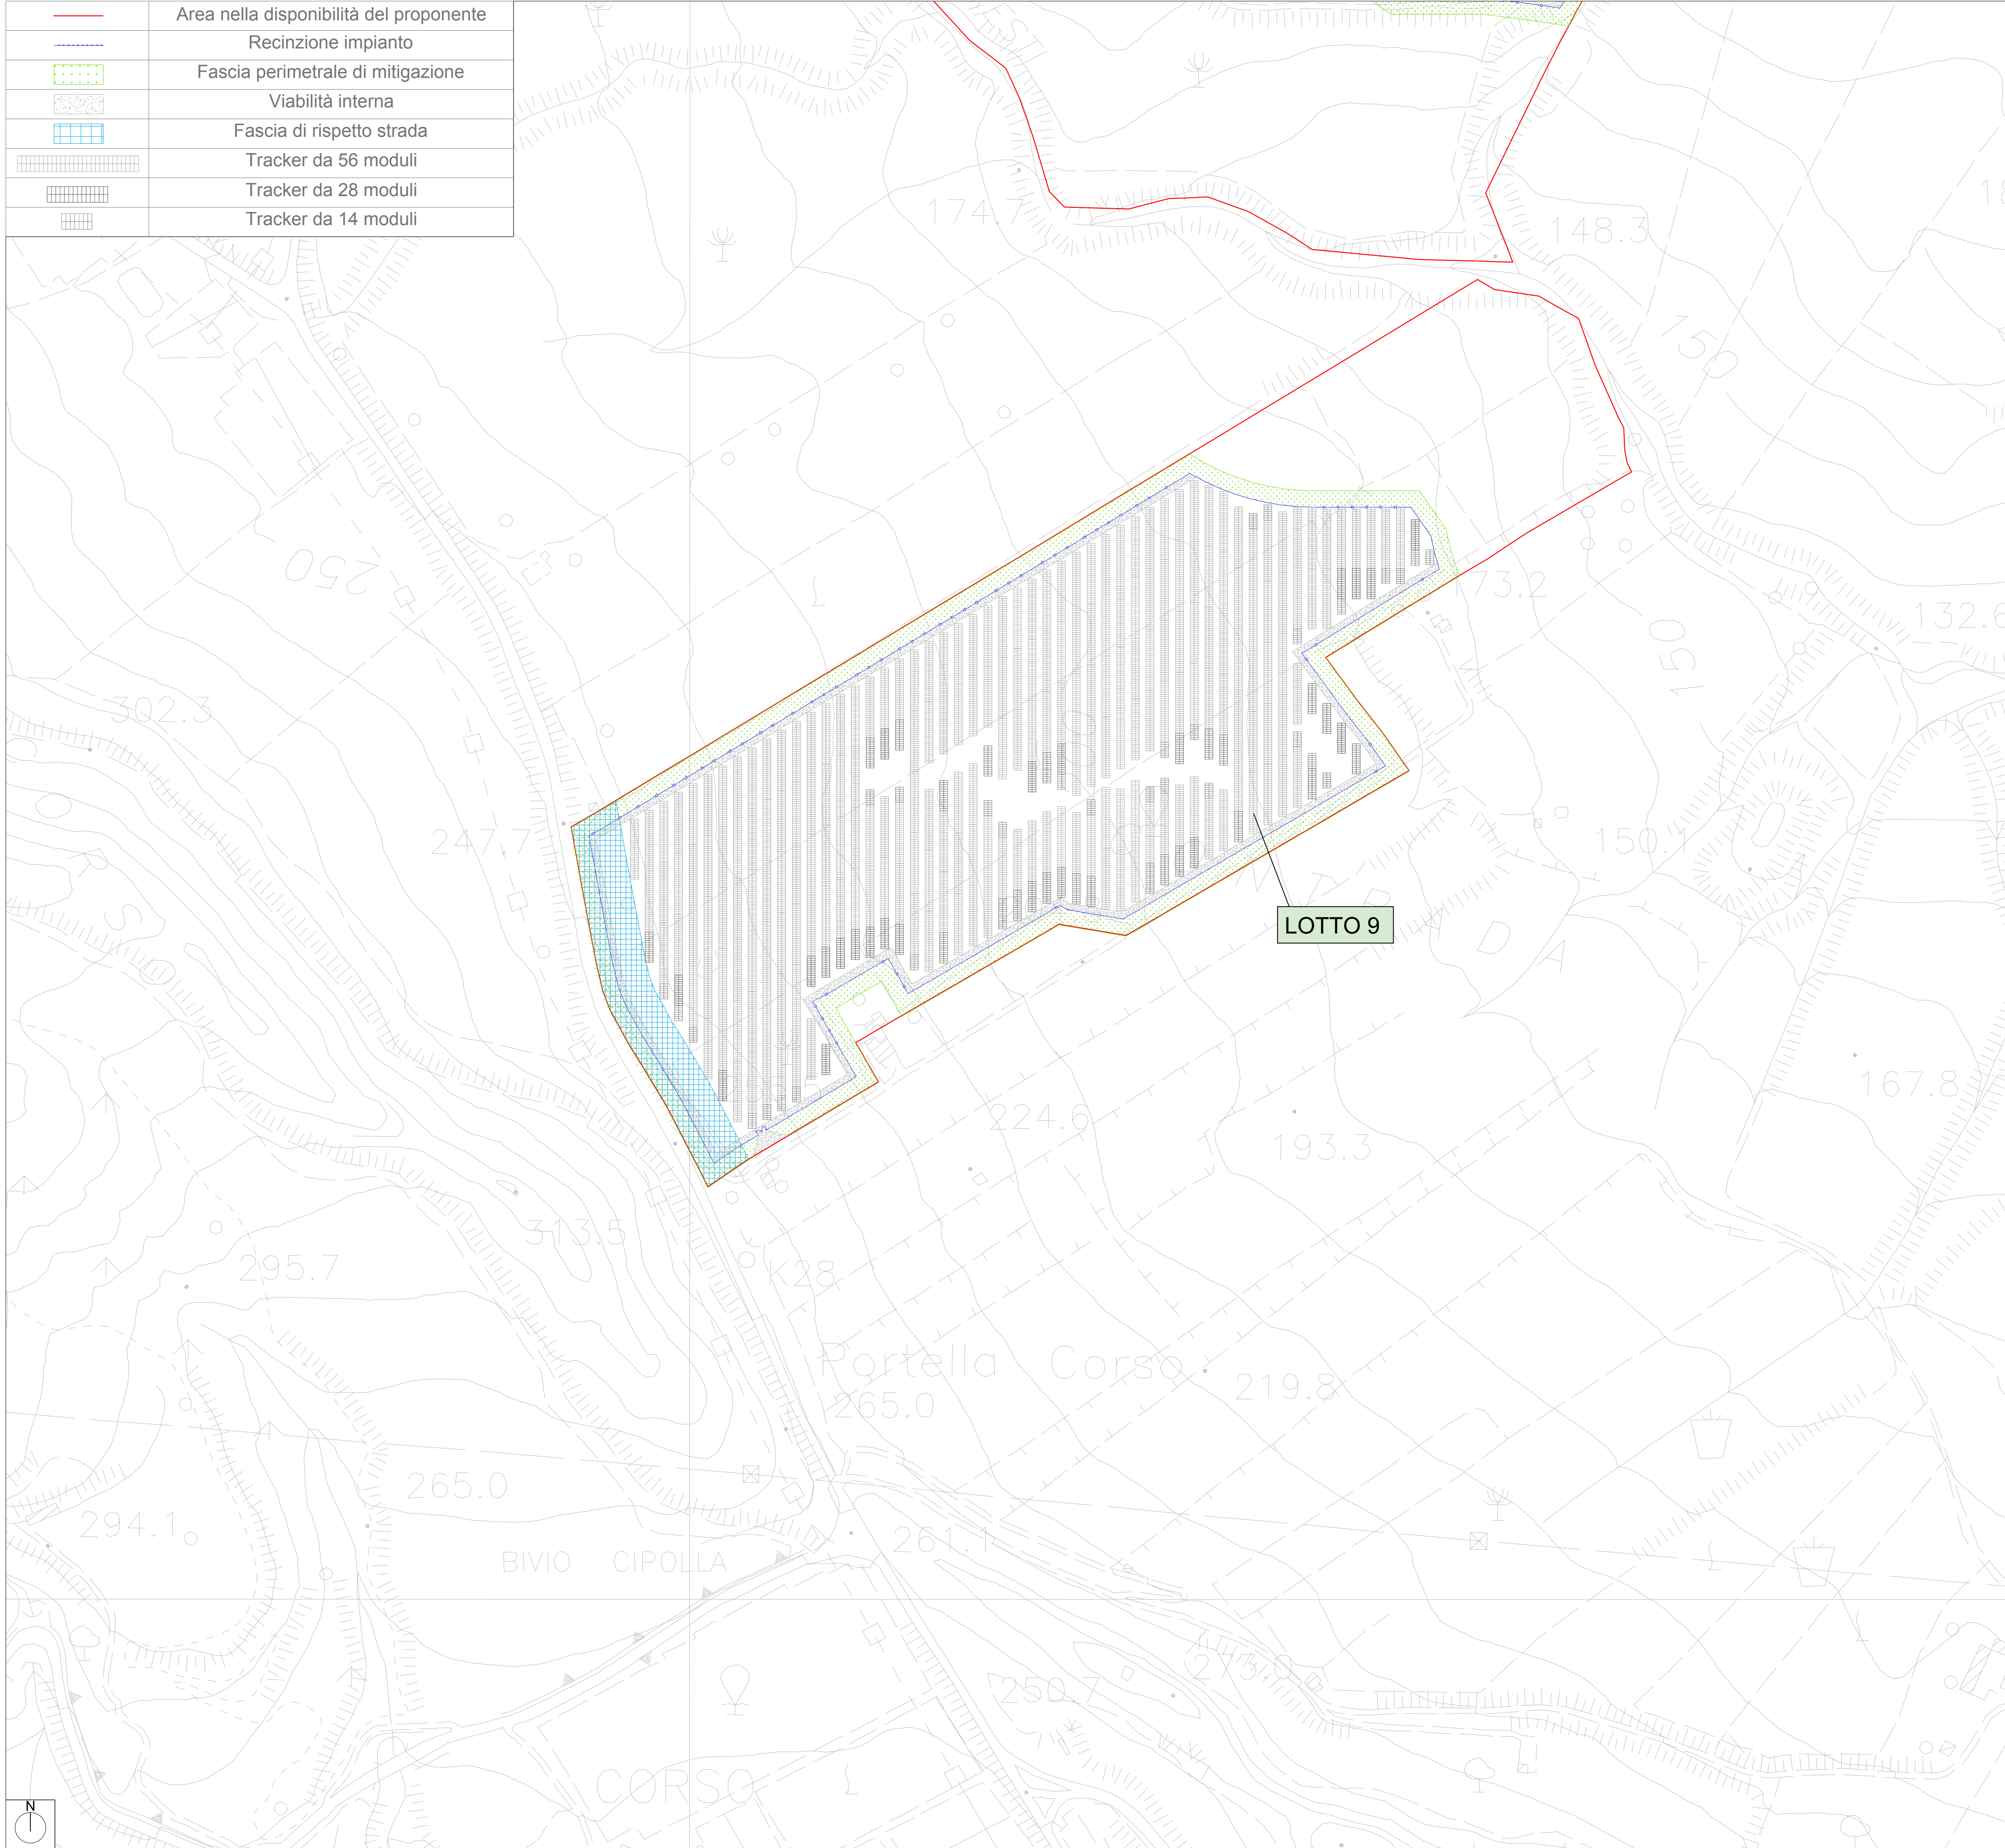

INQUADRAMENTO DELLA PLANIMETRIA GENERALE LOTTO 9 SU C.T.R. |SCALA 1:2.000



INQUADRAMENTO SU C.T.R. DELL'IMPIANTO |SCALA 1:25.000



REGIONE
SICILIA



COMUNE DI
LICATA



LIBERO CONSORZIO
COMUNALE DI
AGRIGENTO

Proprietà

DREN SOLARE 13 S.R.L.

Sede legale: Via Triboldi Pietro, 4 - 26015 Soresina (CR)

Progettazione e sviluppo

SISTEMA ENERGIA

REGRAN

REGRAN S.R.L.

Sede legale: Via M. Scelba n°4 - 97100 Ragusa (RG)

Tel. 0932 641497

E-mail: info@regran.it

Pec: info@pec.regran.it

P.IVA: 01359480884

COLLABORATORI:

Ing. Giovanni Cassarino

Ing. Juan Baglieri

Dott. Ing. Salvatore Falla


Dott.Arch. Miro Pasqualino Re

Dott.Arch. Gaetano Di Quattro

Geom. Marco Savasta

Geom. Francesca Dinalte

IL PROGETTISTA

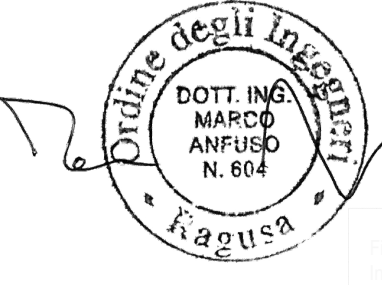

DOTT. ING.
MARCO
ANFUSO
N. 604
Ragusa

Ing. Marco Anfuso


IL PROGETTISTA



Ing.
PAOLO
GRANDE
N. 652
Ragusa

Ing. Paolo Grande

COLLABORAZIONE

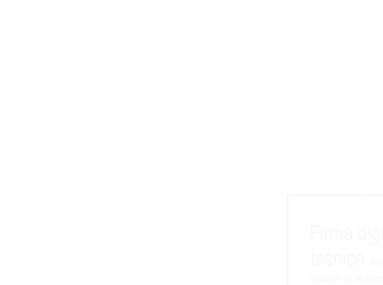

Ing.
PAOLO
GRANDE
N. 652
Ragusa

Ing. Paolo Grande



Opera

PROGETTO "AGV LICATA"

Progetto di un impianto agro-voltaico denominato "AGV LICATA" di potenza complessiva pari a 39,633 MW e potenza richiesta in immissione pari a 39.6 MW, da installarsi nel Comune di Licata (AG) in C.da Sconfitta, C.da Camastrella e C.da Giovine

Oggetto

Nome Elaborato

VIA2_TAV16_Planimetria Generale su C.T.R.

Formato

594 x 841

Descrizione Elaborato

Inquadramento C.T.R. dell'impianto fotovoltaico sul lotto 9

00	04/12/2023	Emissione per progetto definitivo	Regran	DREN SOLARE 13 SRL
Rev.	Data	Oggetto della revisione	Elaborazione	Verifica e Approvazione