


Topographic map showing a construction site with two lots highlighted. LOTTO 2 is a triangular area at the top, and LOTTO 3 is a larger area at the bottom. The map includes contour lines with elevations (e.g., 291.6, 282.9, 305.0, 255.2, 250.3, 273.7, 270.7, 313.8, 266.7) and various symbols (e.g., north arrow, scale bar, warning signs). The map also shows existing buildings, roads, and vegetation.

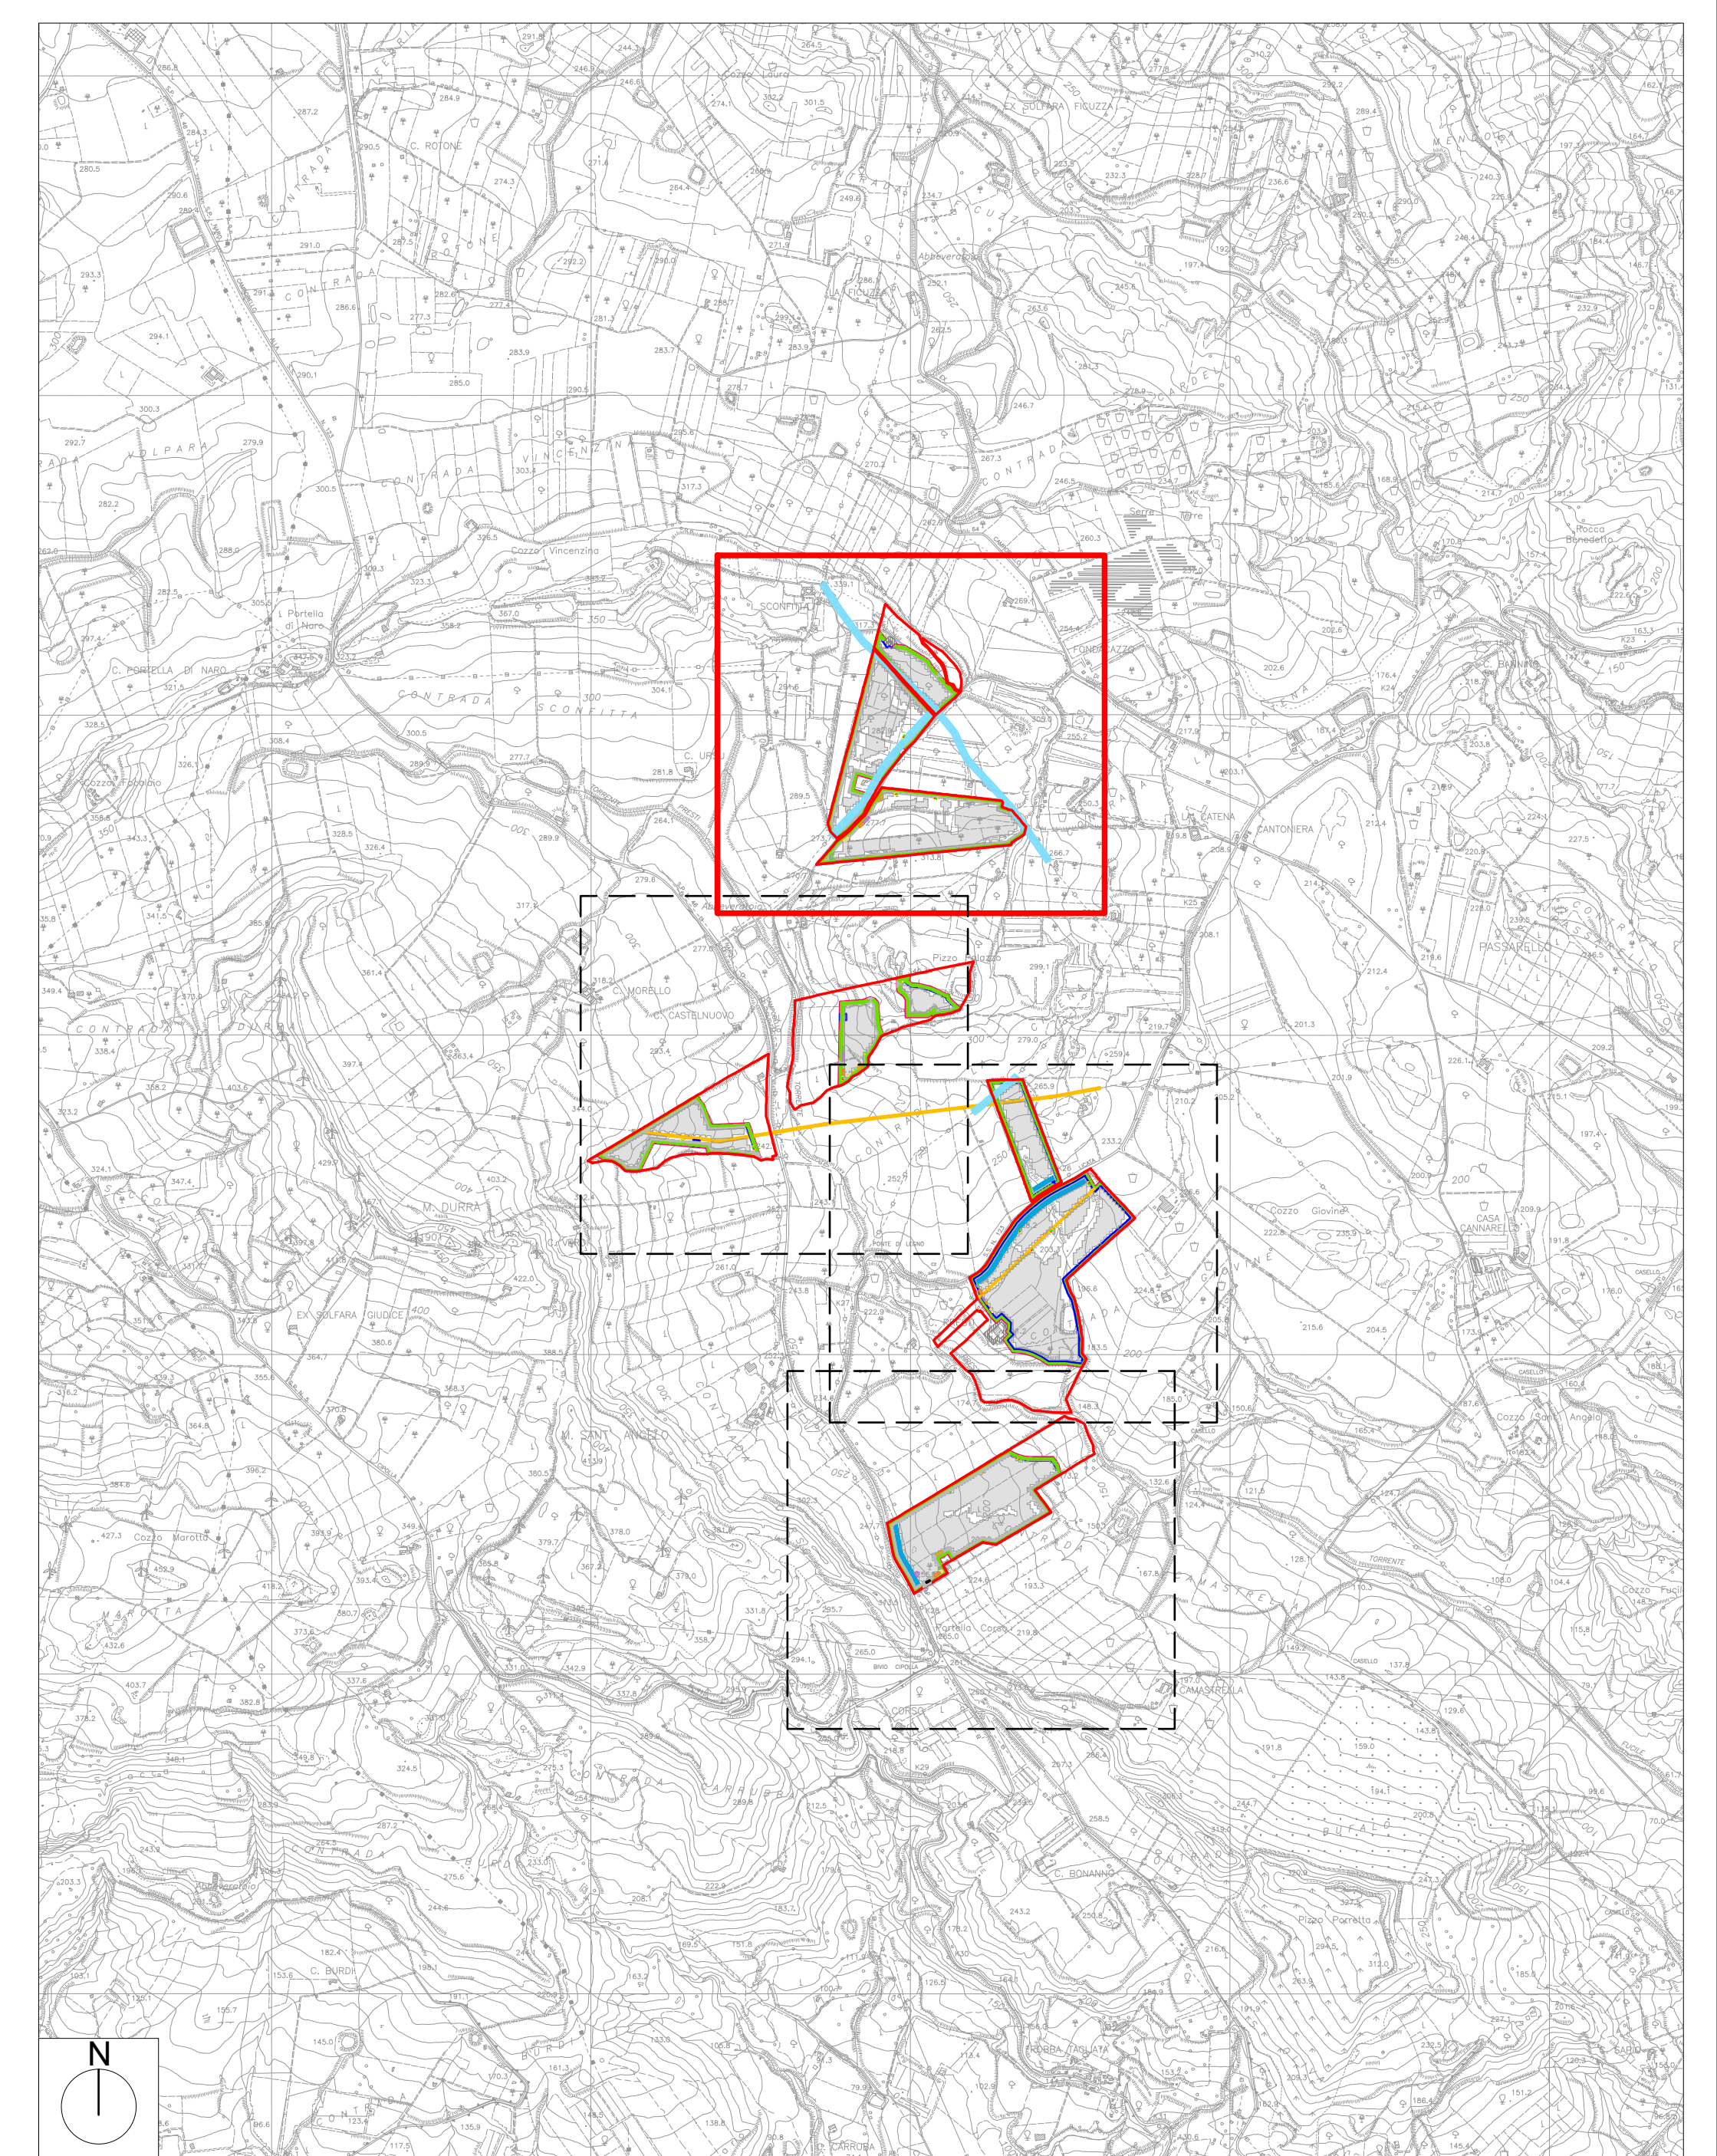

	REGIONE SICILIA		COMUNE DI LICATA		LIBERO CONSORZIO COMUNALE DI AGRIGENTO
Progettazione e sviluppo	DREN SOLARE 13 S.R.L. Sede legale: Via Triboldi Pietro, 4 - 26015 Soresina (CR)				
	SISTEMA ENERGIA REG RAN REG RAN S.R.L. Sede legale: Via M. Scelba n°4 - 97100 Ragusa (RG)		COLLABORATORI: Ing. Giovanni Cassarino Ing. Juan Baglieri Dott. Ing. Salvatore Fala Dott.Arch. Mirko Pasquolino Re Dott.Arch. Gaetano Di Quattro Geom. Marco Savasta Geom. Francesca Denatale		
	IL PROGETTISTA  Firmato digitalmente da: marco anfu C = IT Data e ora della firma: 30/12/2023 12:43:45 Ing. Marco Anfuso		IL PROGETTISTA COLLABORAZIONE  Firmato digitalmente da: ANDREA PAOLO BONGI Luogo: Siracusa (SR) Data: 29/12/2023 17:41:59 Ing. Paolo Grande		
					
Opera	PROGETTO "AGV LICATA" Progetto di un impianto agro-voltaico denominato "AGV LICATA" di potenza complessiva pari a 39,633 MW e potenza richiesta in immissione pari a 39,6 MW, da installarsi nel Comune di Licata (AG) in C.da Sconfitta, C.da Camastrella e C.da Giovine				
Oggetto	Nome Elaborato: VIA2_TAV17_Layout aree di cantiere su C.T.R Descrizione Elaborato: Inquadramento C.T.R. dell'impianto fotovoltaico sui lotti 1-2-3 con le relative aree da cantiere			Formato 594 x 841	
00 04/12/2023 Emissione per progetto definitivo Regan DREN SOLARE 13 SRL					
Rev. Data Oggetto della revisione Elaborazione Verifica e Approvazione					

	Area nella disponibilità del proponente
	Recinzione impianto
	Fascia perimetrale di mitigazione
	Viabilità interna
	Area impianto
	Fascia di rispetto linea MT esistente
	Fascia di rispetto strade
	Fascia di rispetto acquedotti
	Area di sosta mezzi di cantiere
	Area di deposito materiale di consumo
	Area stoccaggio materiale di riutilizzo
	Deposito temporaneo di terre e rocce da scavo
	Magazzino /deposito mezzi di cantiere
	Cabina di trasformazione - inverter


VIETATO
L'ACCESSO
ai non addetti
ai lavori

VIETATO PASSARE
E SOSTARE
NEL RAGGIO D'AZIONE
DELL'ESCAVATORE


VIETATO FUMARE E
USARE FIANNE LIBRE

VIETATO PASSARE
E/O SOSTARE
NEL RAGGIO DI LAVORO
DELLA MACCHINA

È OBBLIGATORIO
USARE I MEZZI
DI PROTEZIONE
PERSONALE

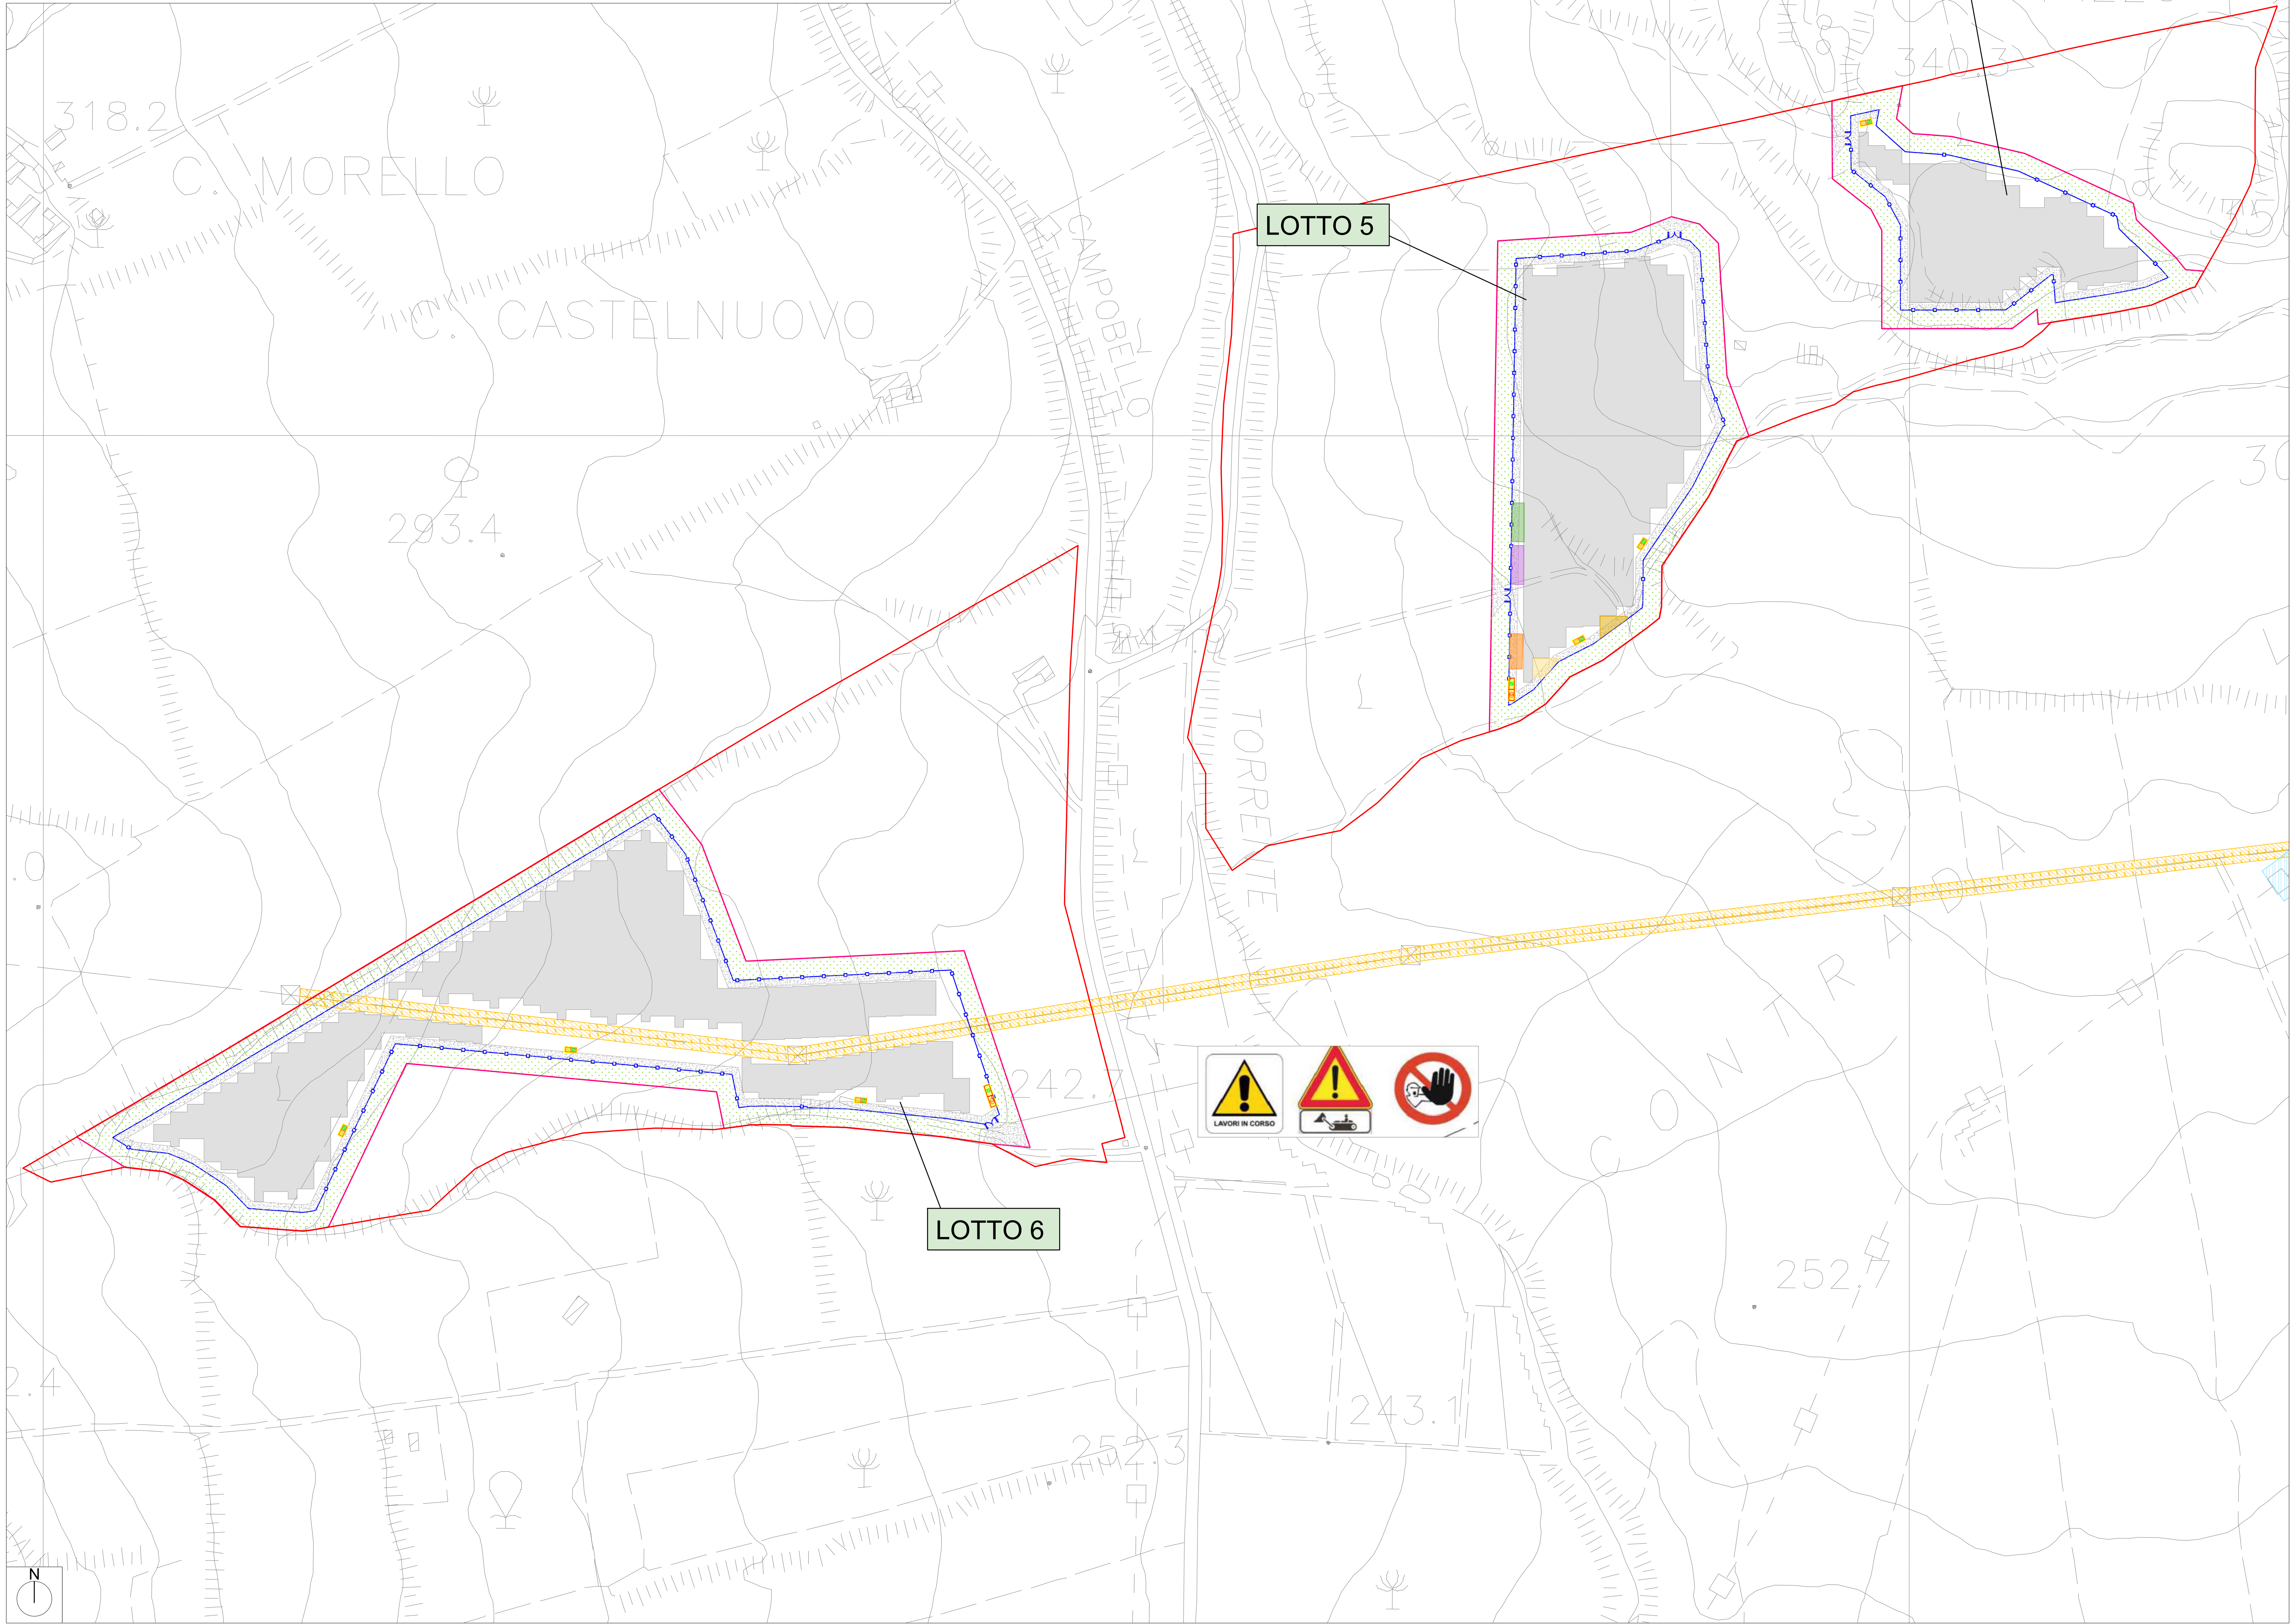

INQUADRAMENTO DELLA PLANIMETRIA GENERALE E AREE DI CANTIERE DEI LOTTI 4-5-6 SU C.T.R. |SCALA 1:2.000

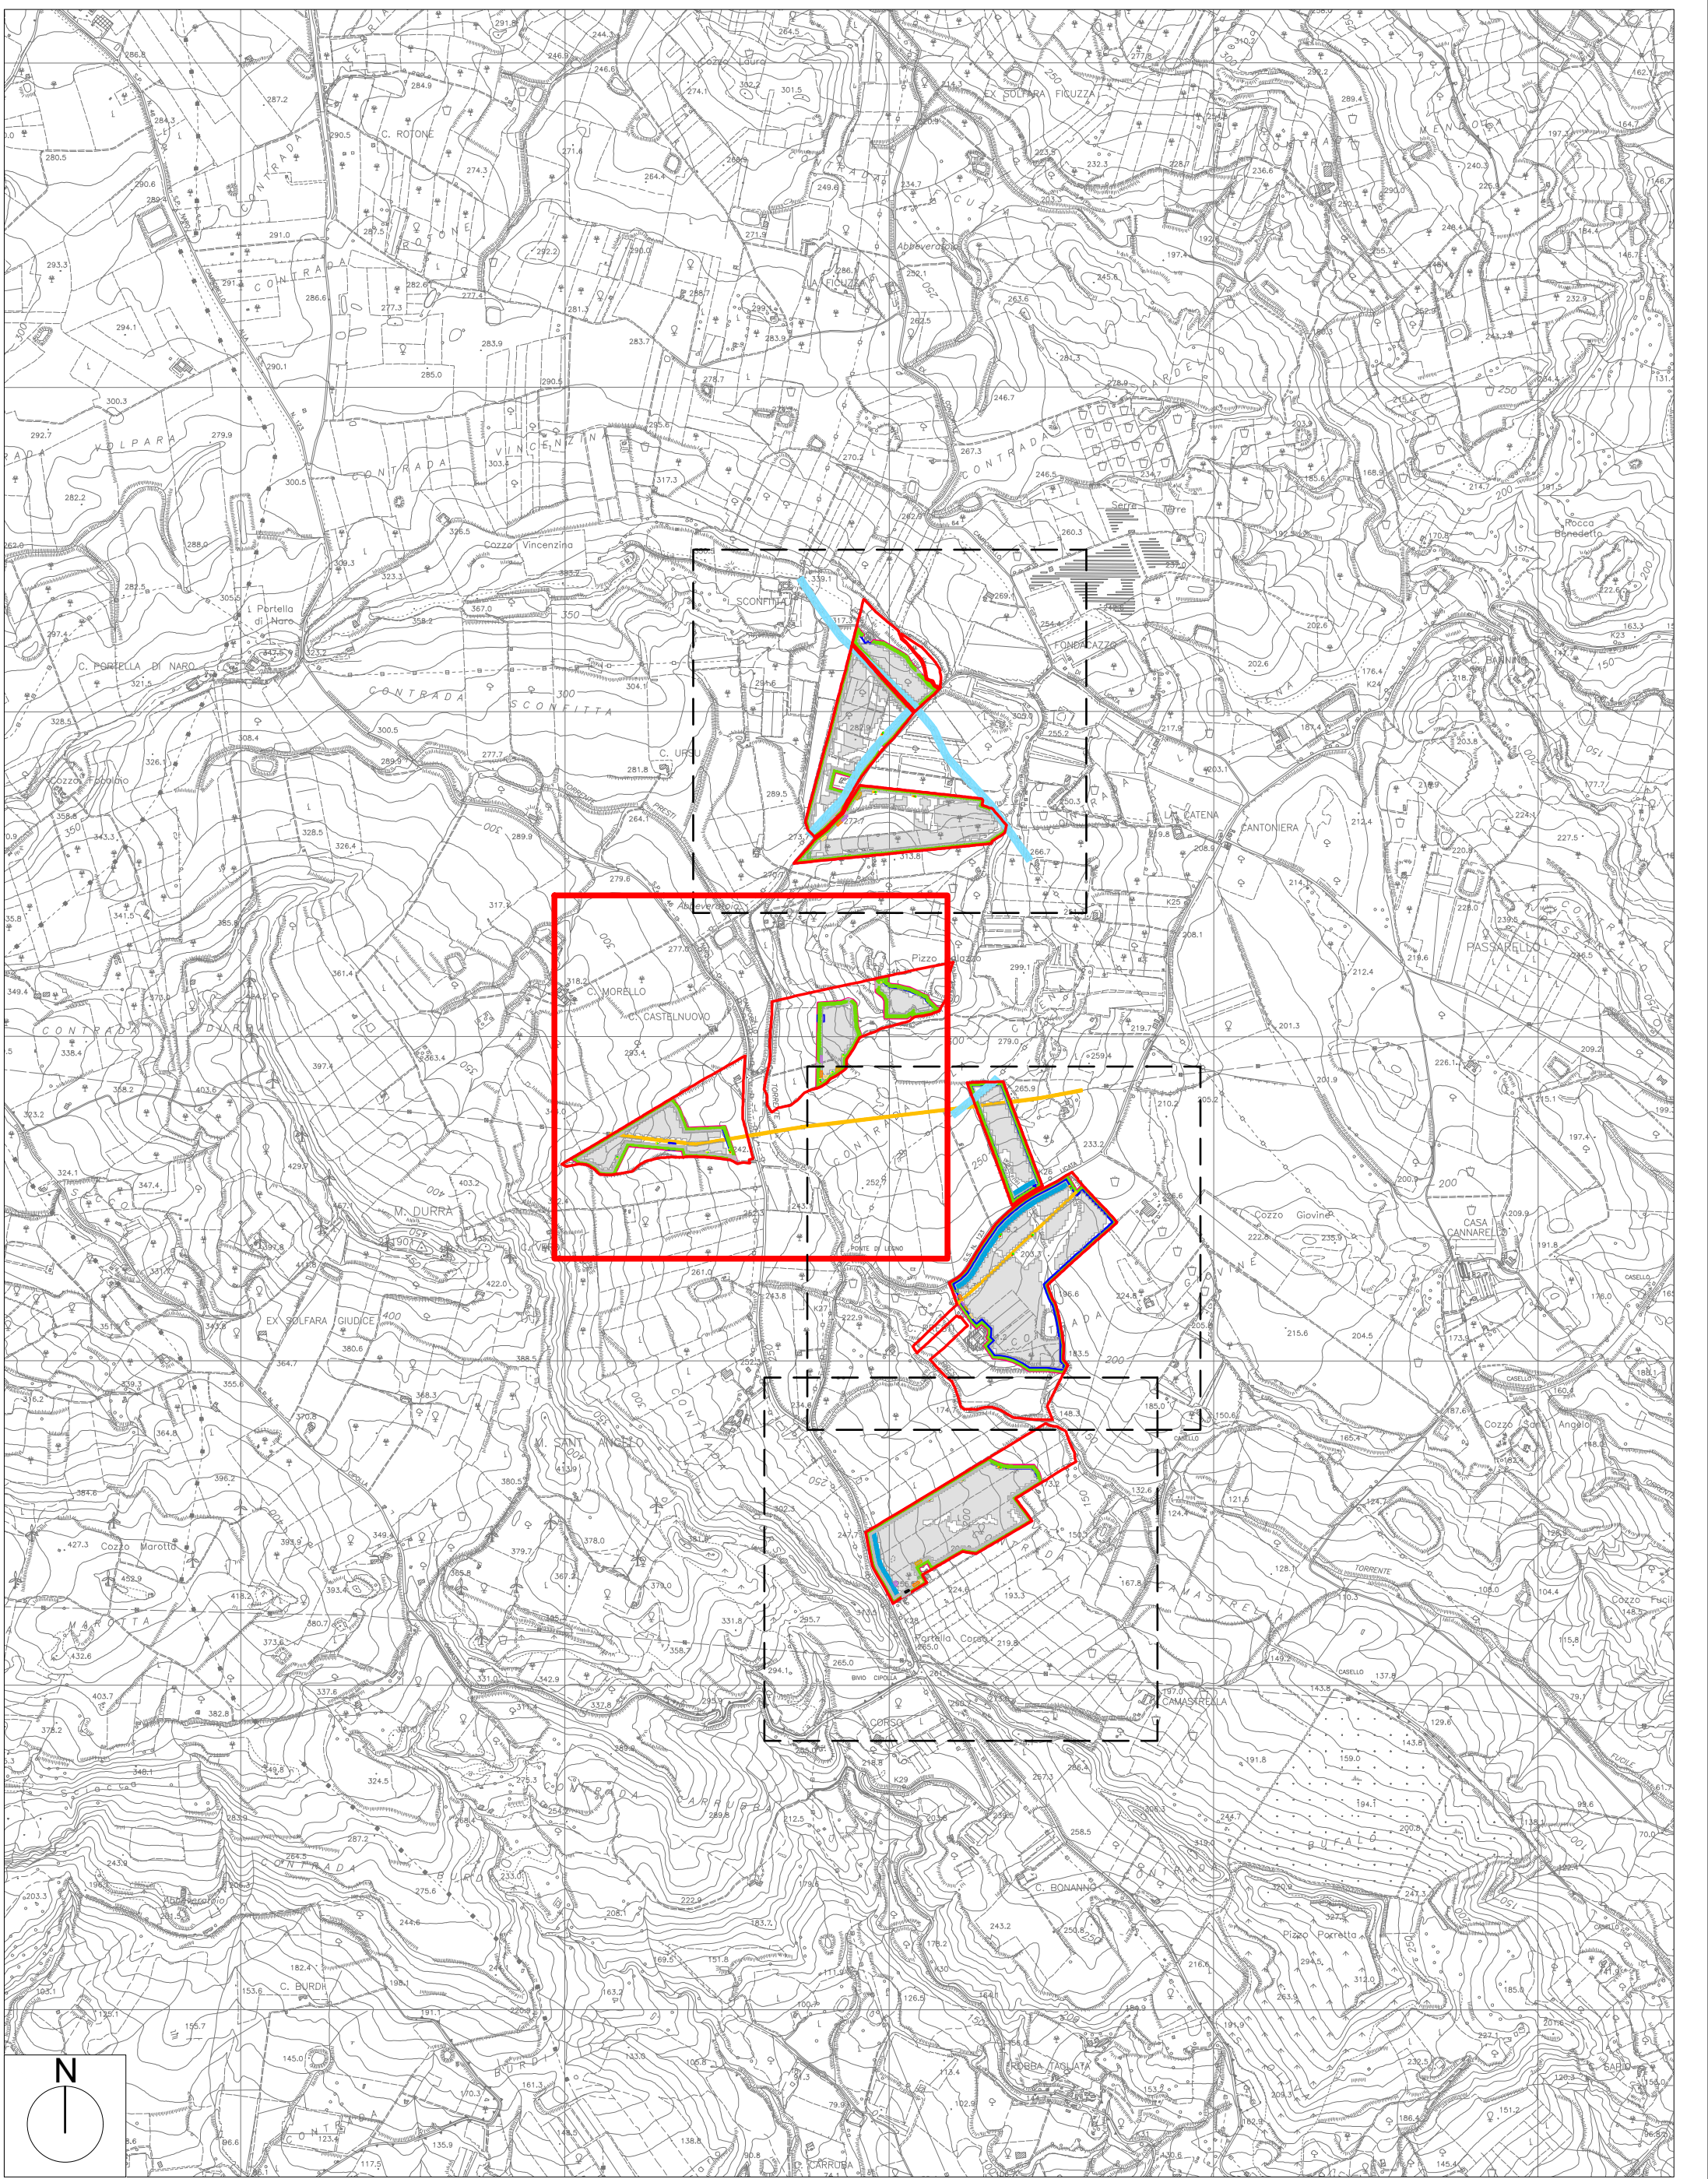

INQUADRAMENTO SU C.T.R. DELL'IMPIANTO |SCALA 1:25.000

REGIONE
SICILIA

COMUNE DI
LICATA

LIBERO CONSORZIO
COMUNALE DI
AGRIGENTO

Proponente

DREN SOLARE 13 S.R.L.
Sede legale: Via Triboldi Pietro, 4 - 26015 Soresina (CR)

SISTEMA ENERGIA **REGRAN**

REGRAN S.R.L.

Sede legale: Via M. Scelba n°4 - 97100 Ragusa (RG)

Tel. 0932 641497
E-mail: info@regran.it
Pec: info@pec.regran.it
P.IVA: 01359480884

COLLABORATORI:
Ing. Giovanni Cassarino
Ing. Juan Baglieri
Dott. Ing. Salvatore Falla
Dott. Arch. Miko Pasquale Re
Dott. Arch. Gaetano Di Quattro
Geom. Marco Savasta
Geom. Francesca Dinatale

Progettazione e sviluppo

IL PROGETTISTA

DOTT. ING.
MARCO
ANFUSO
N. 804

Ing. Marco Anfuso

IL PROGETTISTA

Ing.
Paolo
GRANDE
N. 652


Ing. Paolo Grande

COLLABORAZIONE


Ing. Andrea
PAOLIS

Ing. Andrea Paolis

Opera	PROGETTO "AGV LICATA"			
	Progetto di un impianto agro-voltaico denominato "AGV LICATA" di potenza complessiva pari a 39,633 MW e potenza richiesta in immissione pari a 39.6 MW, da installarsi nel Comune di Licata (AG) in C.da Sconfitta, C.da Camastrella e C.da Giovine			
Oggetto	Nome Elaborato: VIA2_TAV17_Layout aree di cantiere su C.T.R			Formato: 594 x 841
	Descrizione Elaborato: Inquadramento C.T.R. dell'impianto fotovoltaico sui lotti 4-5-6 con le relative aree da cantiere			
00	04/12/2023	Emissione per progetto definitivo	Regran	DREN SOLARE 13 SRL
Rev.	Data	Oggetto della revisione	Elaborazione	Verifica e Approvazione

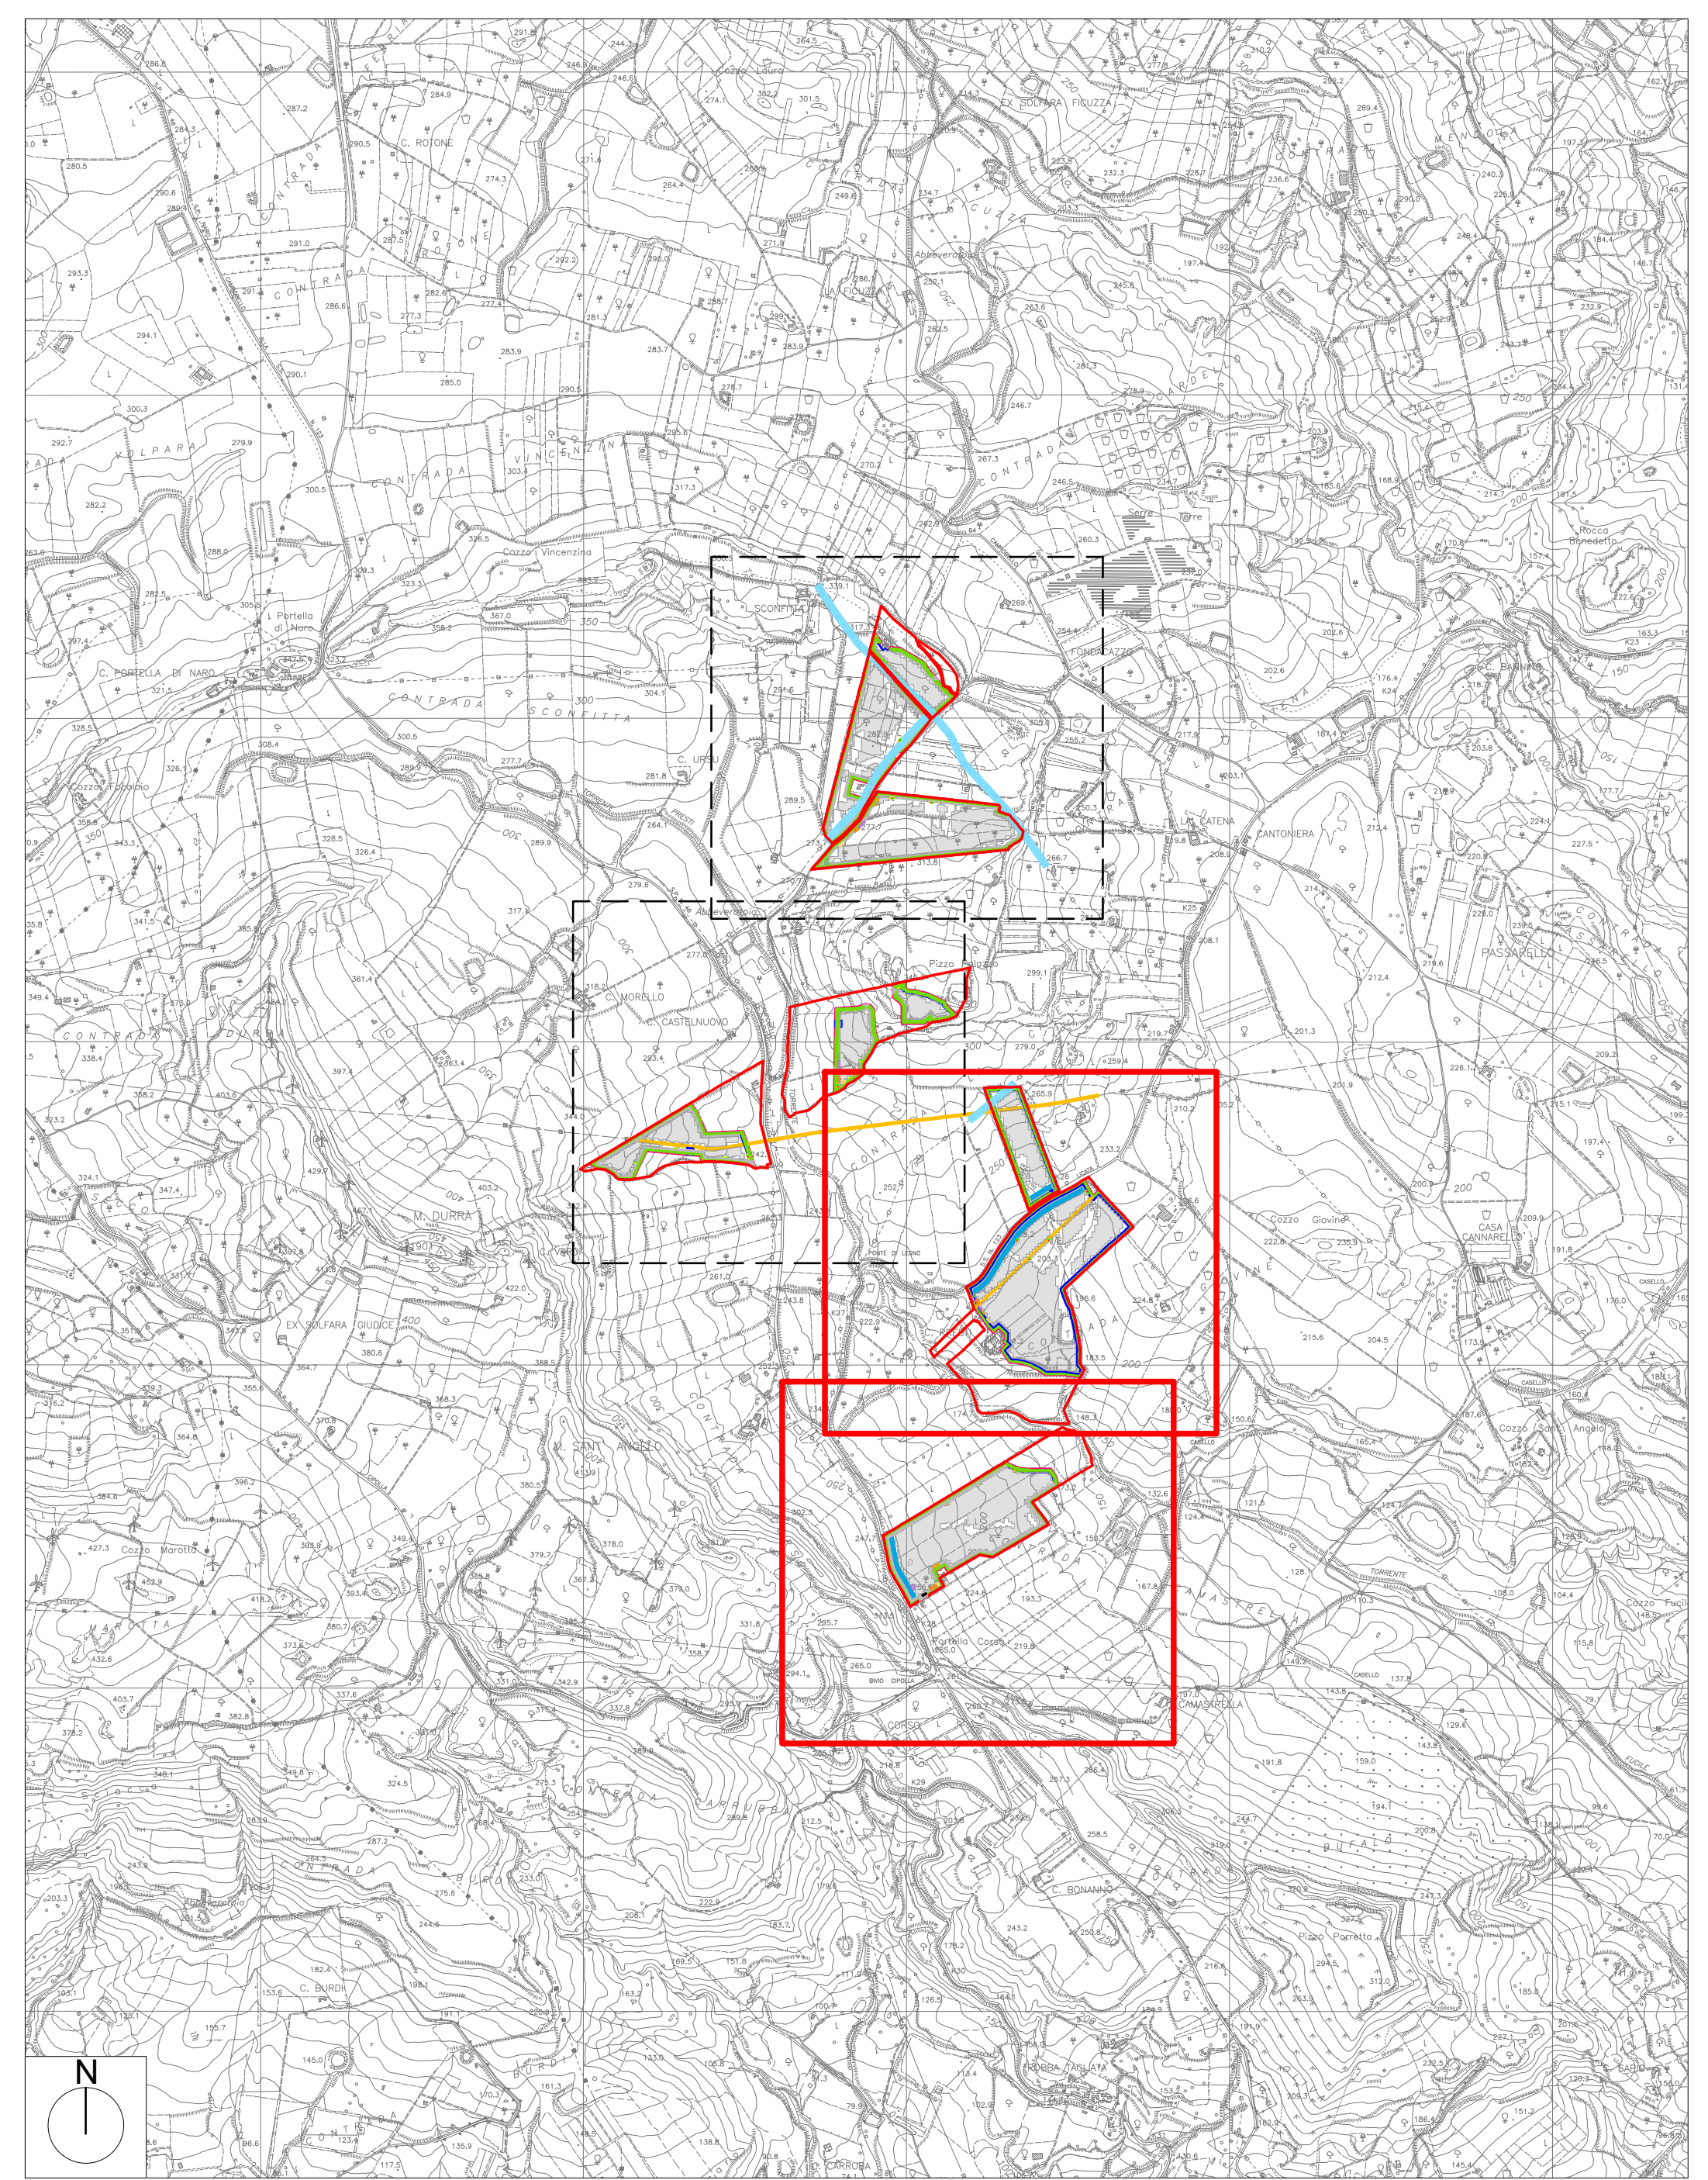

INQUADRAMENTO SU C.T.R. DELL'IMPIANTO | SCALA 1:25.000

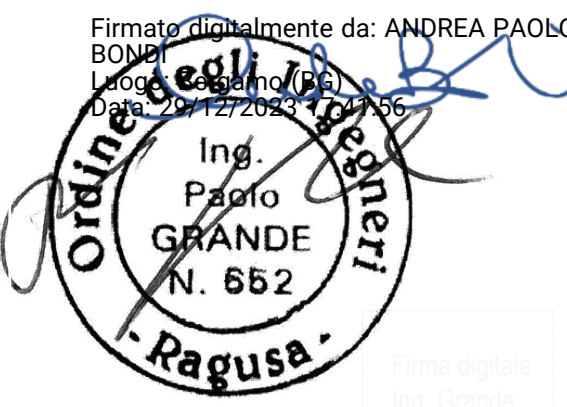	REGIONE SICILIA	 COMUNE DI LICATA	 LIBERO CONSORZIO COMUNALE DI AGRIGENTO
Proponente	DREN SOLARE 13 S.R.L. Sede legale: Via Triboldi Pietro, 4 - 26015 Soresina (CR)		
Progettazione e sviluppo	SISTEMA ENERGIA REG RAN REG RAN S.R.L. Sede legale: Via M. Scolba n°4 - 97100 Ragusa (RG) Tel. 0632 614197 E-mail: info@regran.it Pec: info@pec.reggran.it P.IVA: 01359480884 COLLABORATORI: Ing. Giovanni Cassarino Ing. Juan Baglieri Dott. Ing. Salvatore Falla Dott. Arch. Mirko Pasqualino Re Dott. Arch. Gaetano Di Quattro Geom. Marco Savasta Geom. Francesca Dinatale IL PROGETTISTA IL PROGETTISTA COLLABORAZIONE   Ing. Marco Anfuso Ing. Paolo Grande		
			
Opera	PROGETTO "AGV LICATA" Progetto di un impianto agro-voltaico denominato "AGV LICATA" di potenza complessiva pari a 39,633 MW e potenza richiesta in immissione pari a 39.6 MW, da installarsi nel Comune di Licata (AG) in C.da Sconfitta, C.da Camastrella e C.da Giovine		
Oggetto	Nome Elaborato: VIA2_TAV17_Layout aree di cantiere su C.T.R		Formato: 594 x 841
Descrizione Elaborato: Inquadramento C.T.R. dell'impianto fotovoltaico sui lotti 7-8-9 con le relative aree da cantiere			
00	04/12/2023	Emissione per progetto definitivo	Regran DREN SOLARE 13 SRL
Rev.	Data	Oggetto della revisione	Elaborazione Verifica e Approvazione