




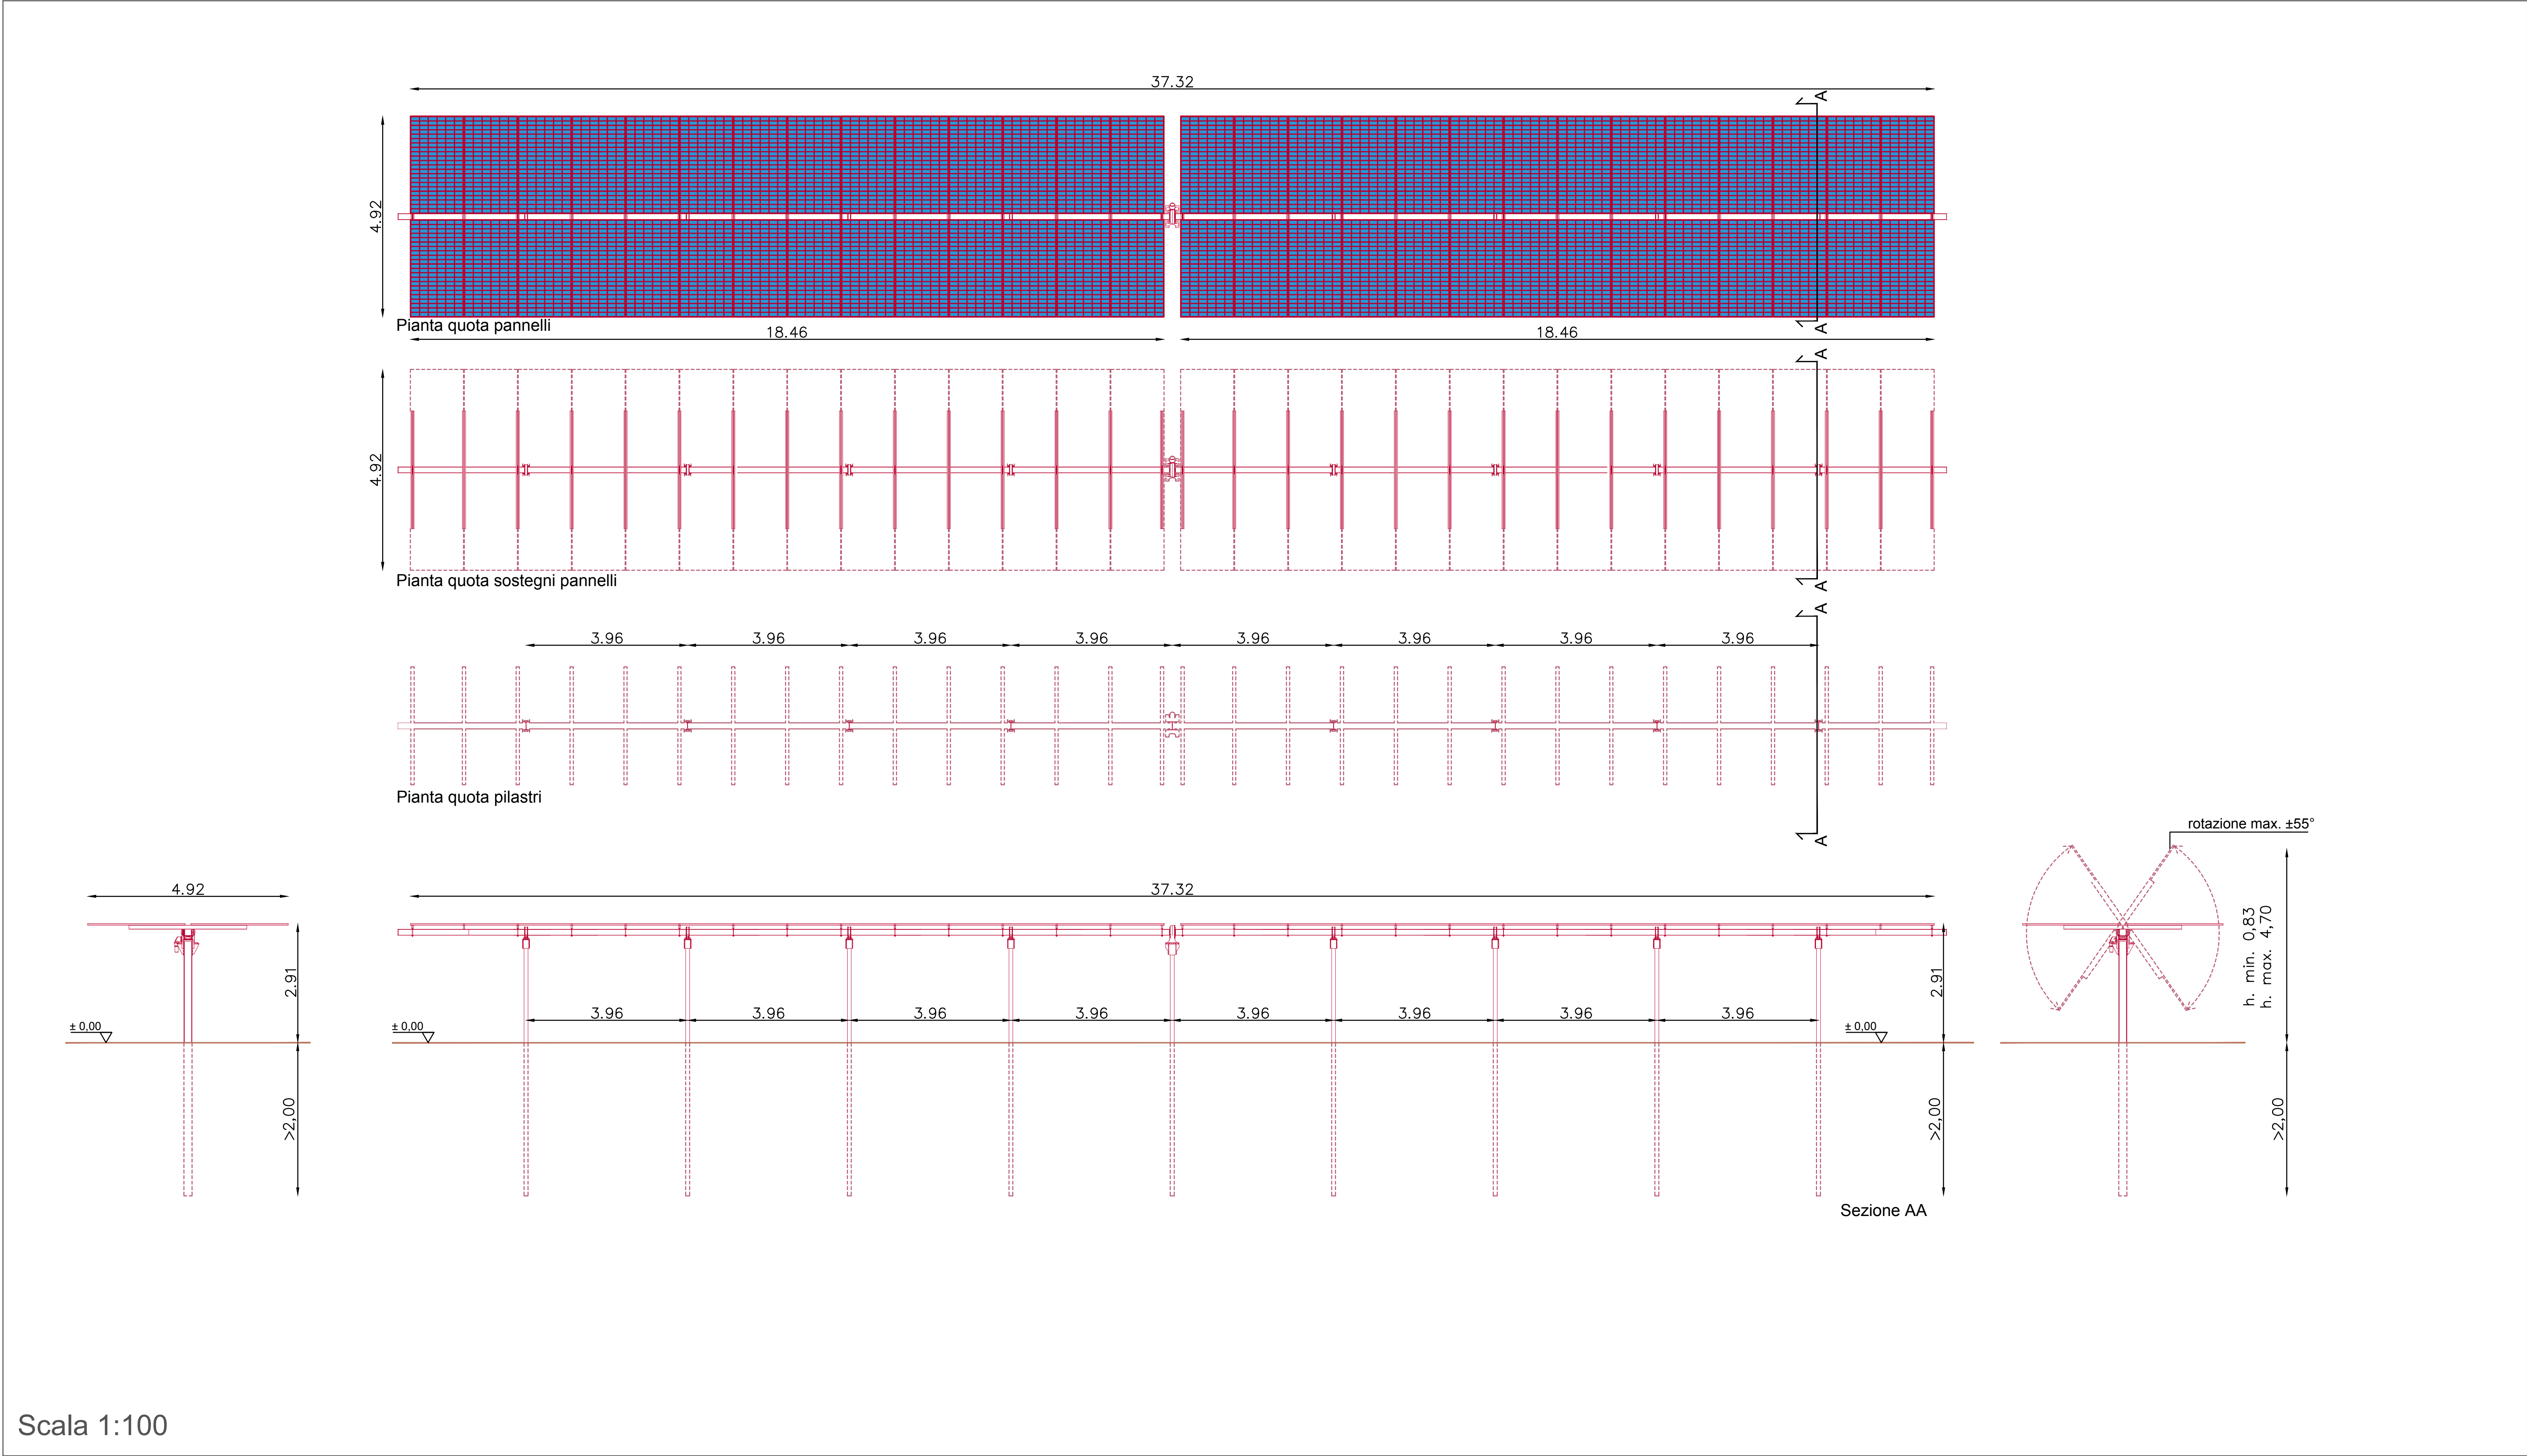

Scala 1:100

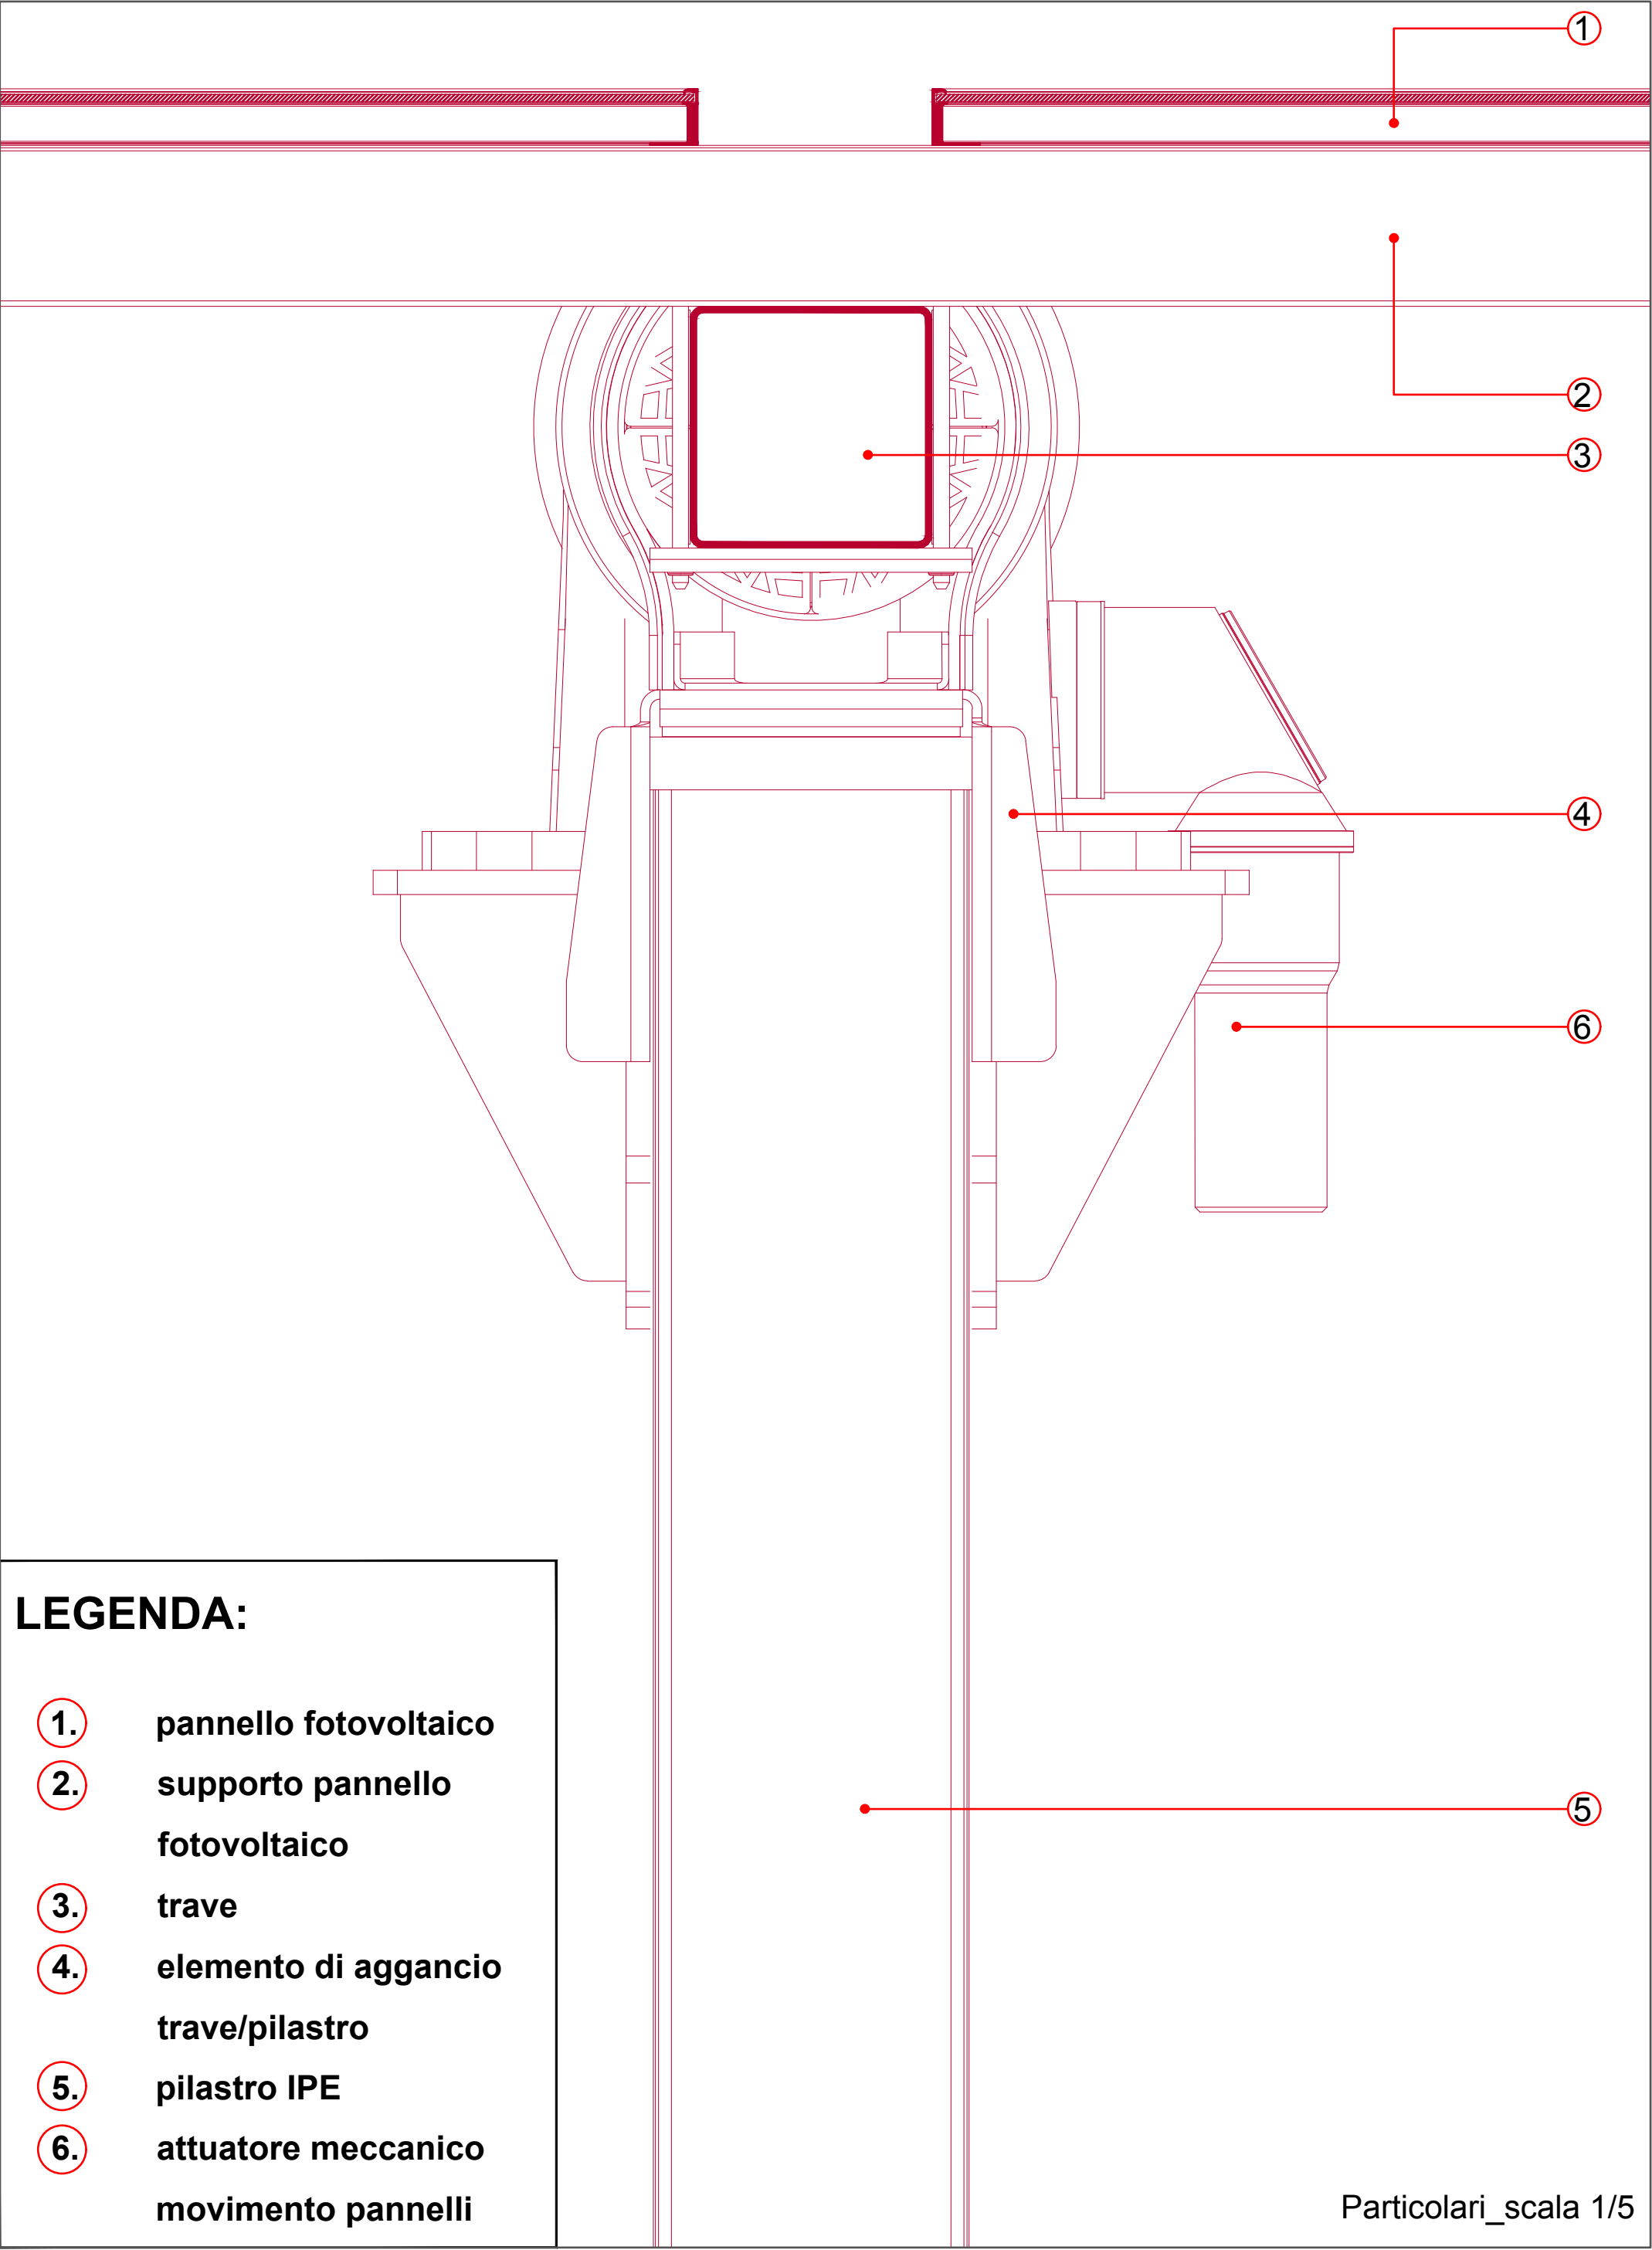

- LEGENDA:**
- 1 pannello fotovoltaico
 - 2 supporto pannello fotovoltaico
 - 3 trave
 - 4 elemento di aggancio trave/pilastro
 - 5 pilastro IPE
 - 6 attuatori meccanici movimento pannelli

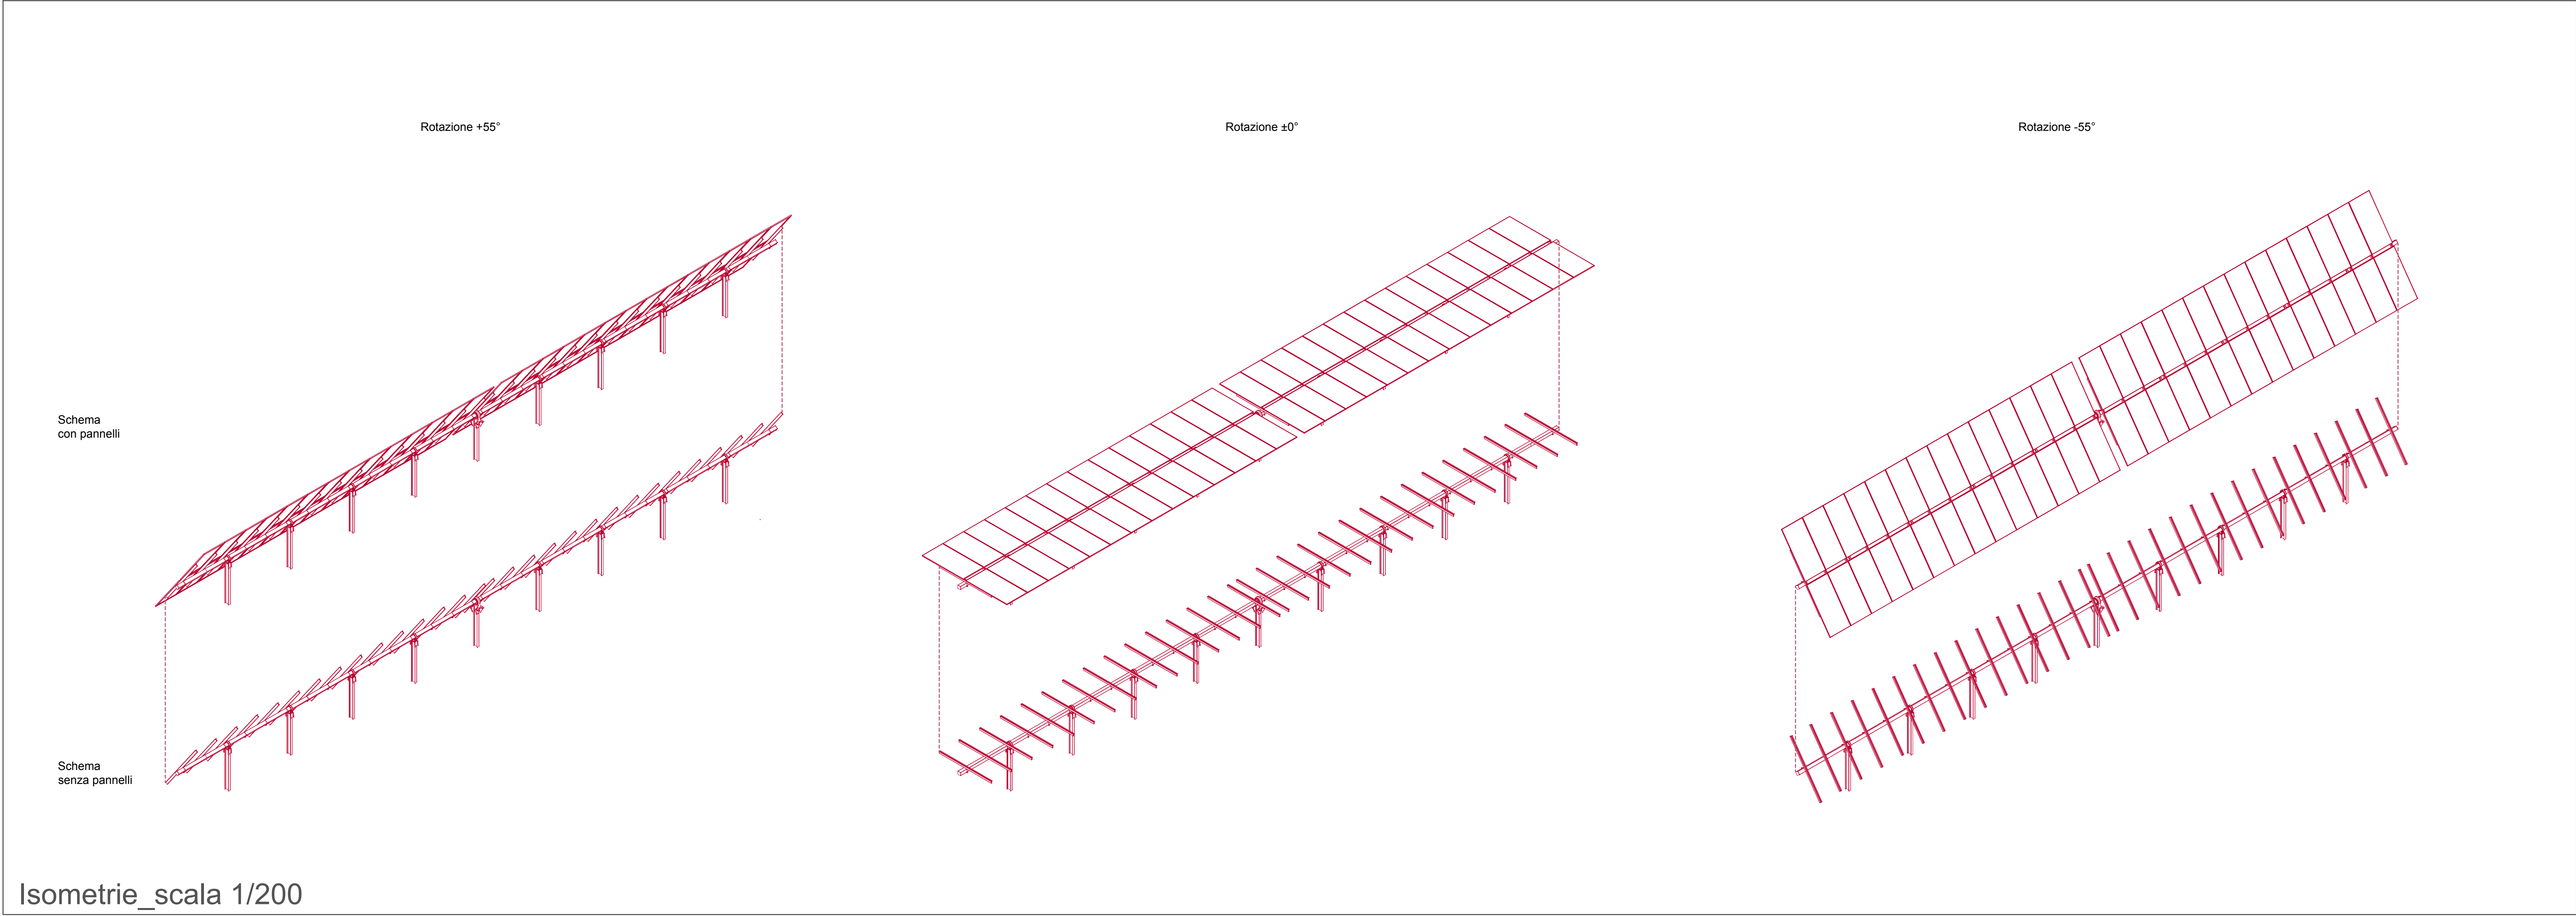

REGIONE
SICILIA



COMUNE DI
LICATA



LIBERO CONSORZIO
COMUNALE DI
AGRIGENTO

Proponente

DREN SOLARE 13 S.R.L.
Sede legale: Via Triboldi Pietro, 4 - 26015 Soresina (CR)

SISTEMA ENERGIA

REG RAN

REG RAN S.R.L.

Sede legale: Via M. Scelba n°4 - 97100 Ragusa (RG)

Tel. 0932 641497
E-mail: info@reggran.it
Pec: info@pec.reggran.it
P.IVA: 01359480894


COLLABORATORI:

Ing. Giovanni Cassarino
Ing. Juan Baglieri
Dott. Ing. Salvatore Falla

Dott. Arch. Minko Pasqualino Re
Dott. Arch. Gaetano Di Quattro
Geom. Marco Savasta
Geom. Francesca Dinatole

Progettazione e sviluppo

IL PROGETTISTA

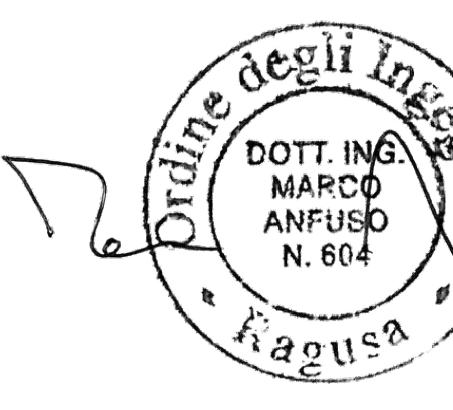


Firmato digitalmente da
marco anfuso
C. di IT
Data e ora della firma: 15/12/2023 16:15:46
Ing. Marco Anfuso

IL PROGETTISTA



Firmato digitalmente da
paolo grande
C. di IT
Data e ora della firma: 15/12/2023 16:15:46
Ing. Paolo Grande

COLLABORAZIONE

 

Firmato digitalmente da
marco anfuso
C. di IT
Data e ora della firma: 15/12/2023 16:15:46
Ing. Marco Anfuso



Opera

PROGETTO "AGV LICATA"
Progetto di un impianto agro-voltaico denominato "AGV LICATA" di potenza complessiva pari a 39,633 MW e potenza richiesta in immissione pari a 39.6 MW, da installarsi nel Comune di Licata (AG) in C.da Sconfitta, C.da Camastrella e C.da Giovine

Oggetto

Nome Elaborato:
VIA2_TAV21_Tipici strutture pannelli

Descrizione Elaborato:
Dettagli tracker di progetto

Formato:
594 x 841

00	04/12/2023	Emissione per progetto definitivo	Reggran	DREN SOLARE 13 SRL
Rev.	Data	Oggetto della revisione	Elaborazione	Verifica e Approvazione

