

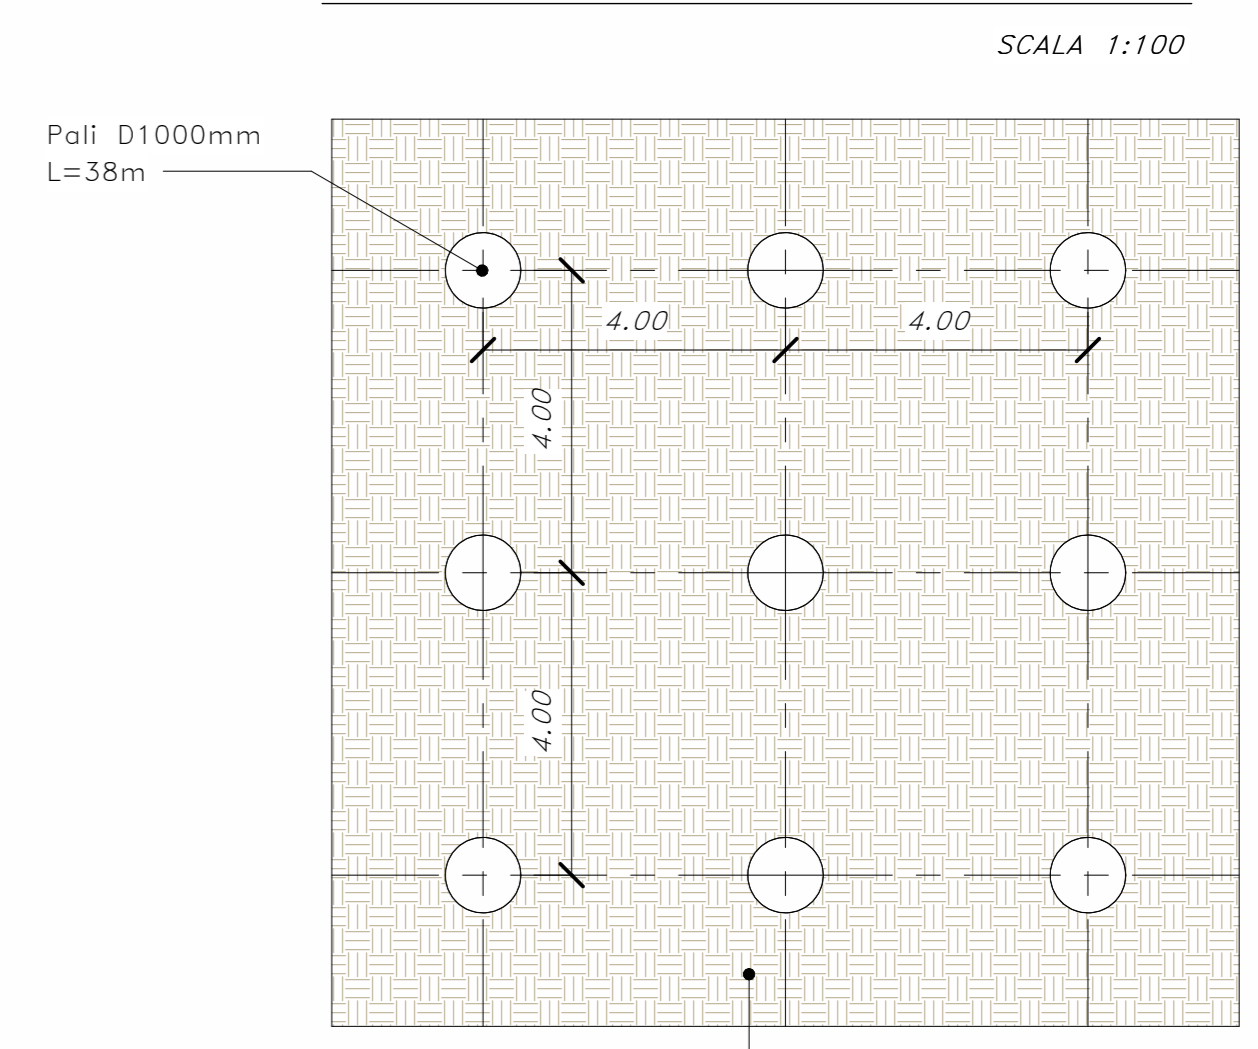


KEYPLAN

DETTAGLIO CONSOLIDAMENTO TERRENO FONDAZIONE

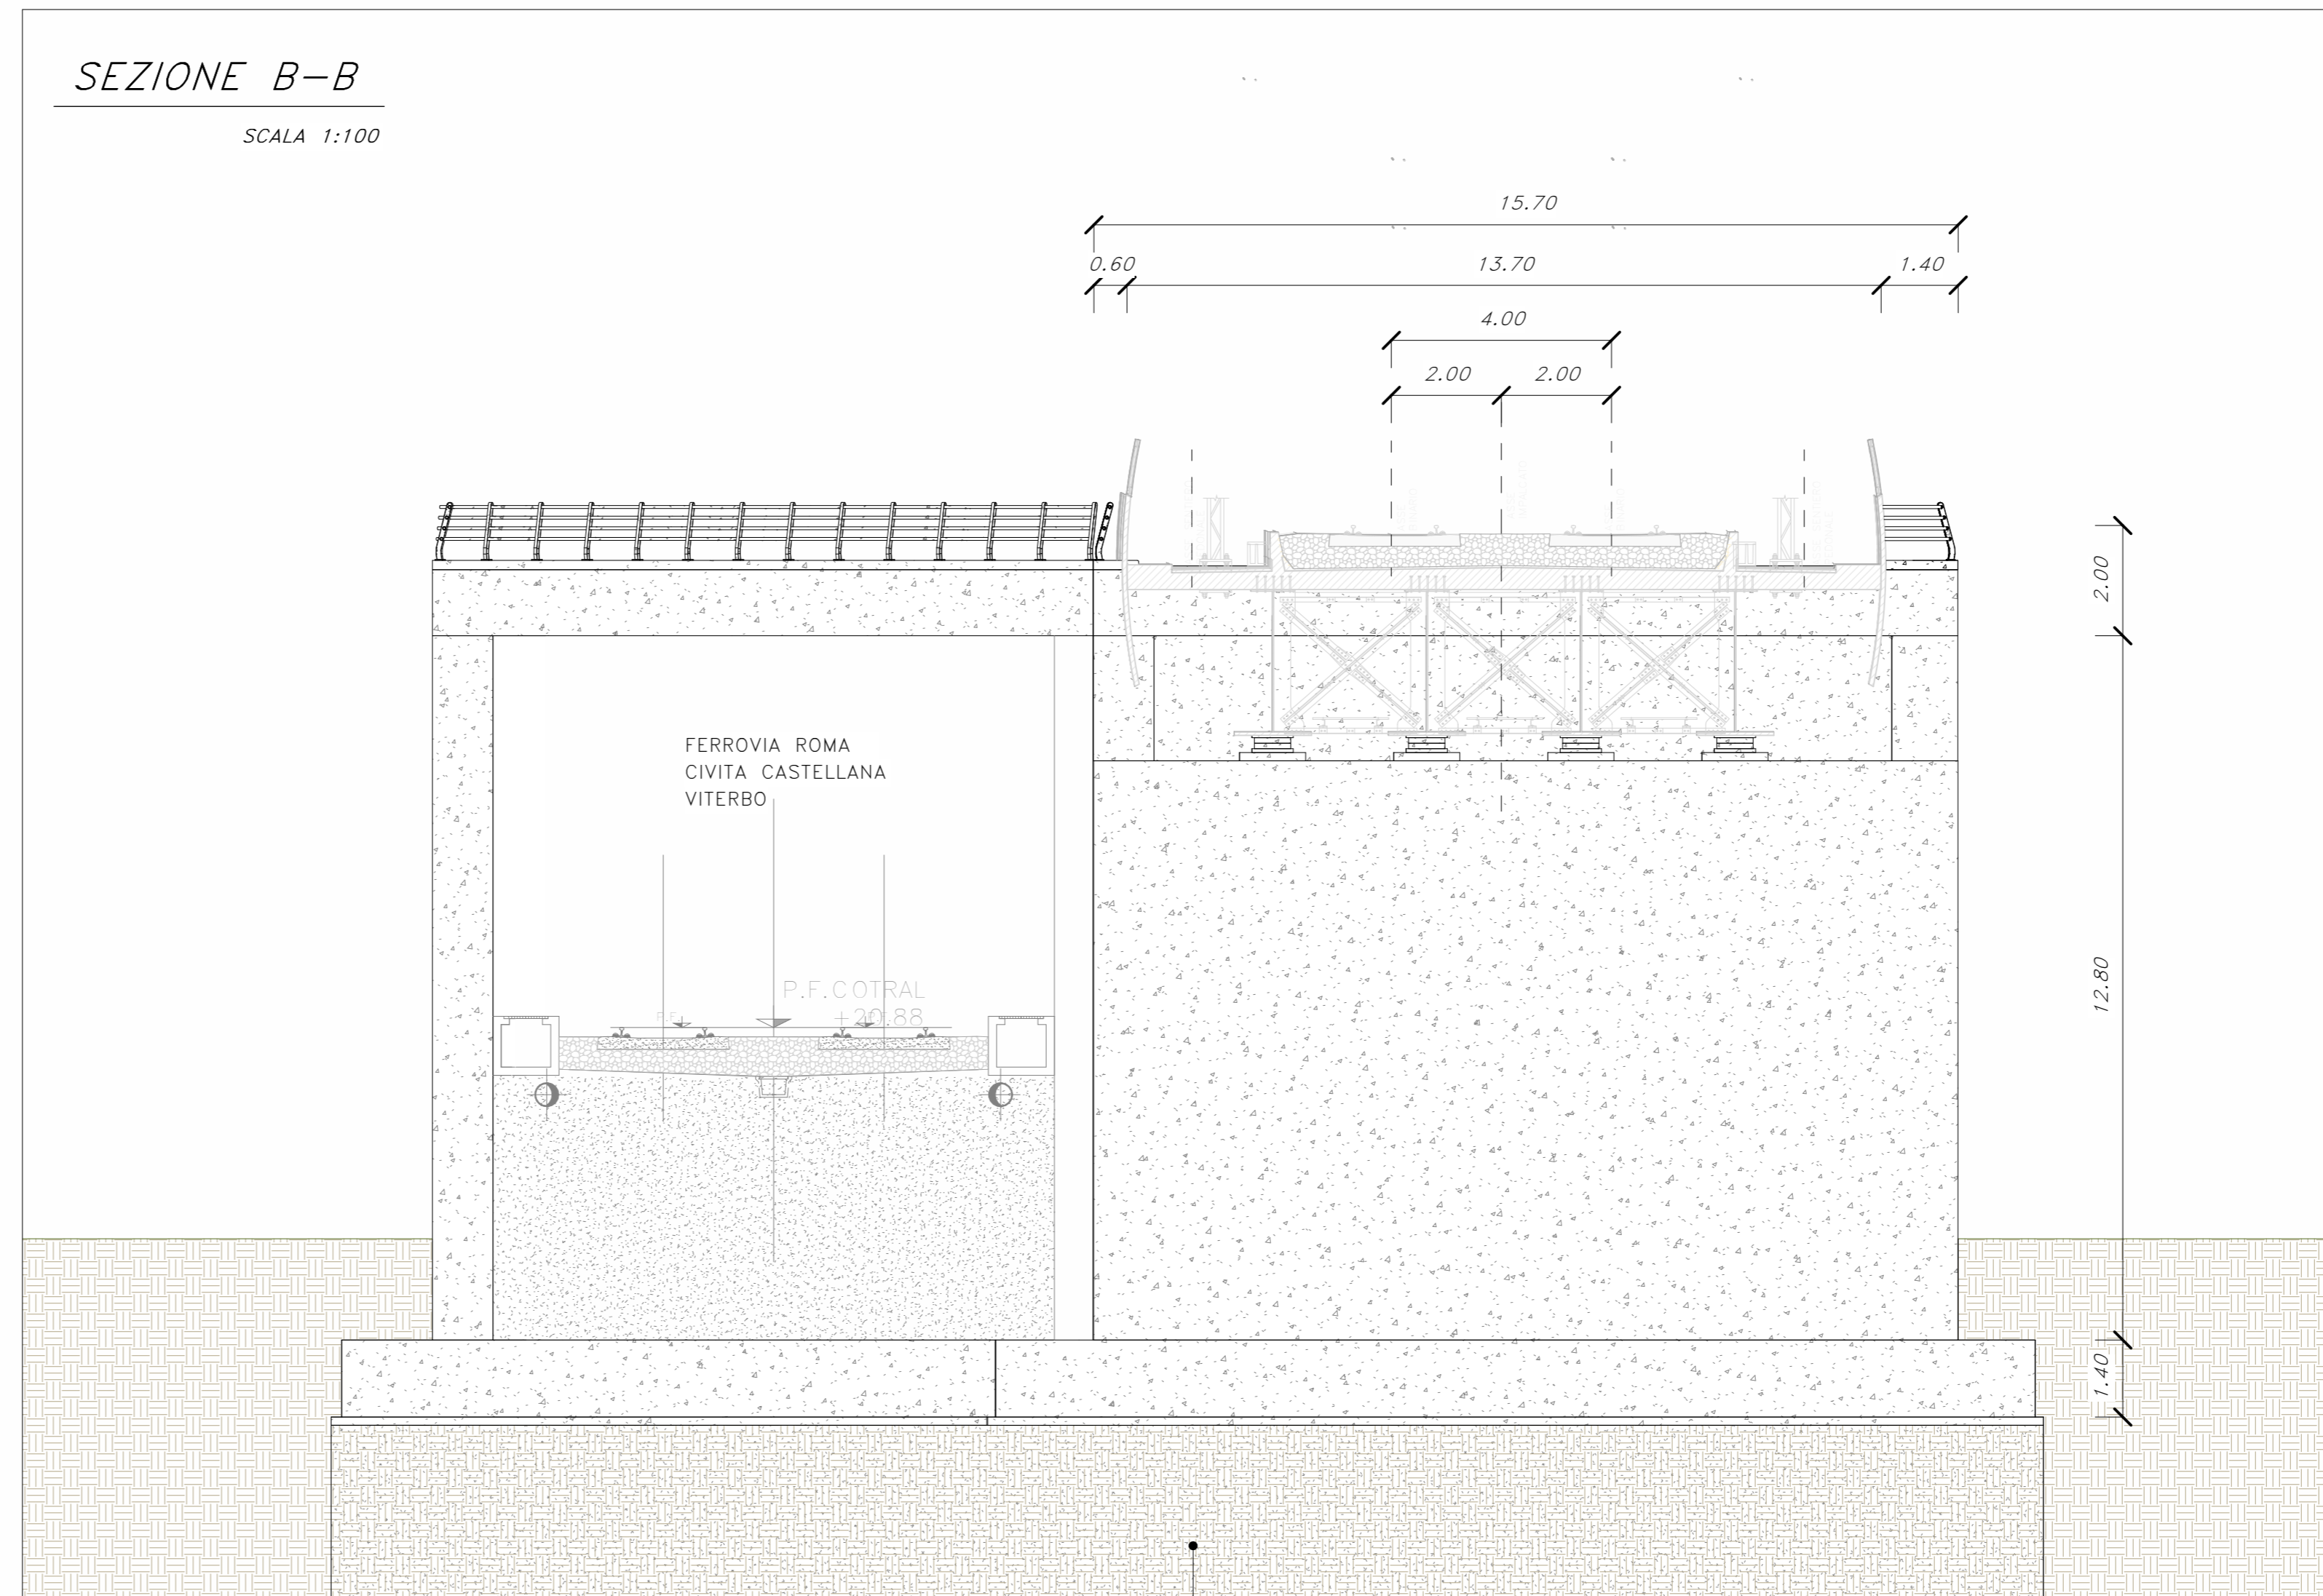

Consolidamento del terreno mediante poli trivellati in cts del diametro Ø1000mm non armati profondi 38m ad interasse longitudinale e trasversale pari a 4m

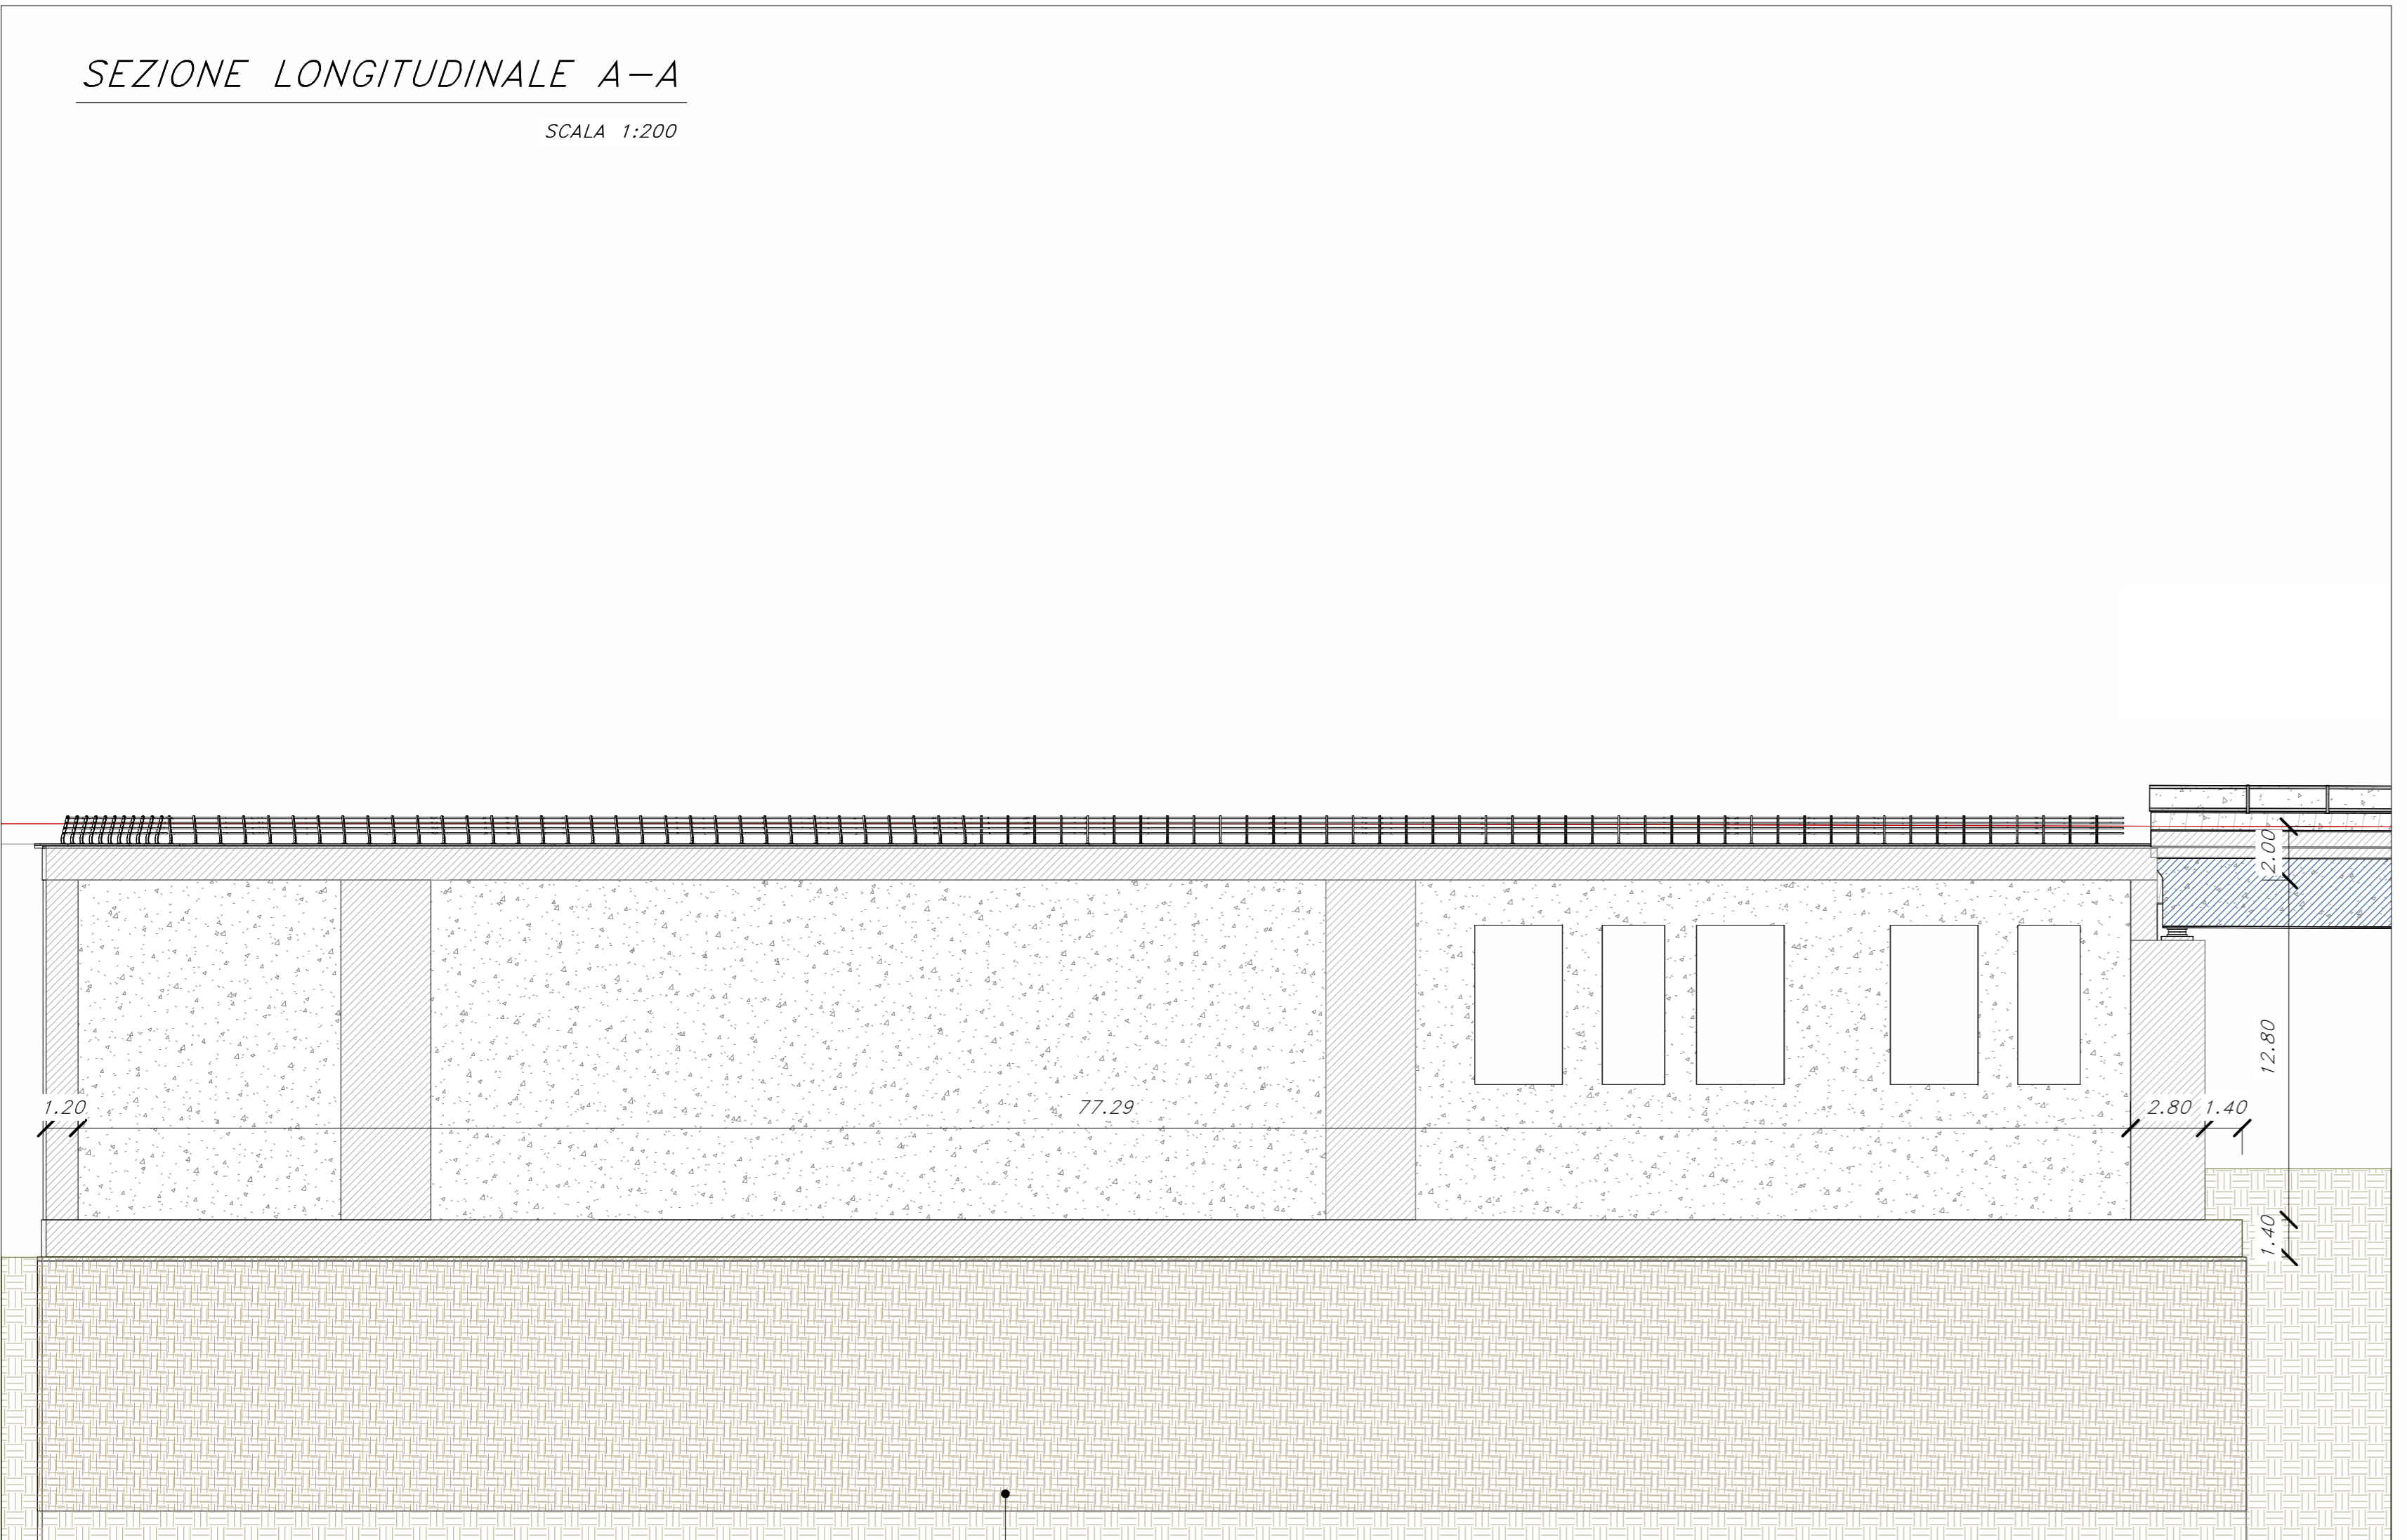

COMMITTENTE: **RFI**
RETE FERROVIARIA ITALIANA
GRUPPO FERROVIE DELLO STATO ITALIANE

PROGETTAZIONE: **ITALFERR**
GRUPPO FERROVIE DELLO STATO ITALIANE
CUP: 01H000010000

DIREZIONE TECNICA
S.O. PONTI E GRANDI STRUTTURE

PROGETTO DI FATTIBILITA' TECNICO ECONOMICA DI 2ª FASE

NPP 0258: GRONDA MERCI DI ROMA - CHIUSURA ANELLO NORD
TRATTA: VIGNA CLARA - TOR DI QUINTO

GA01-Galleria Artificiale Stazione Tor di Quinto
Pianta, prospetto e sezioni

SCALA: **Varie**

COMMESSA	LOTTO	FASE	ENTE	OPERA/DISCIPLINA	PROGR.	REV.
NR4E	12	R	09	PZ	GA0100	001 A

Revis.	Descrizione	Redatto	Data	Verificato	Data	Approvato	Data	AutORIZZATO	Data
A	Emissione per CSLPP	C. Magri D. Gelli	Luglio 2023	A. Vitucci T. Pacetti	Luglio 2023	T. Pacetti	Luglio 2023	A. Vitucci	Luglio 2023

File: NR4E12R09PZGA0100001A.pdf n. Elab: