



Legenda	
<span style="color: red;">—</span>	Tracciato e opere in progetto
<span style="color: purple;">—</span>	Binari esistenti
<span style="color: blue;">—</span>	Sezioni significative

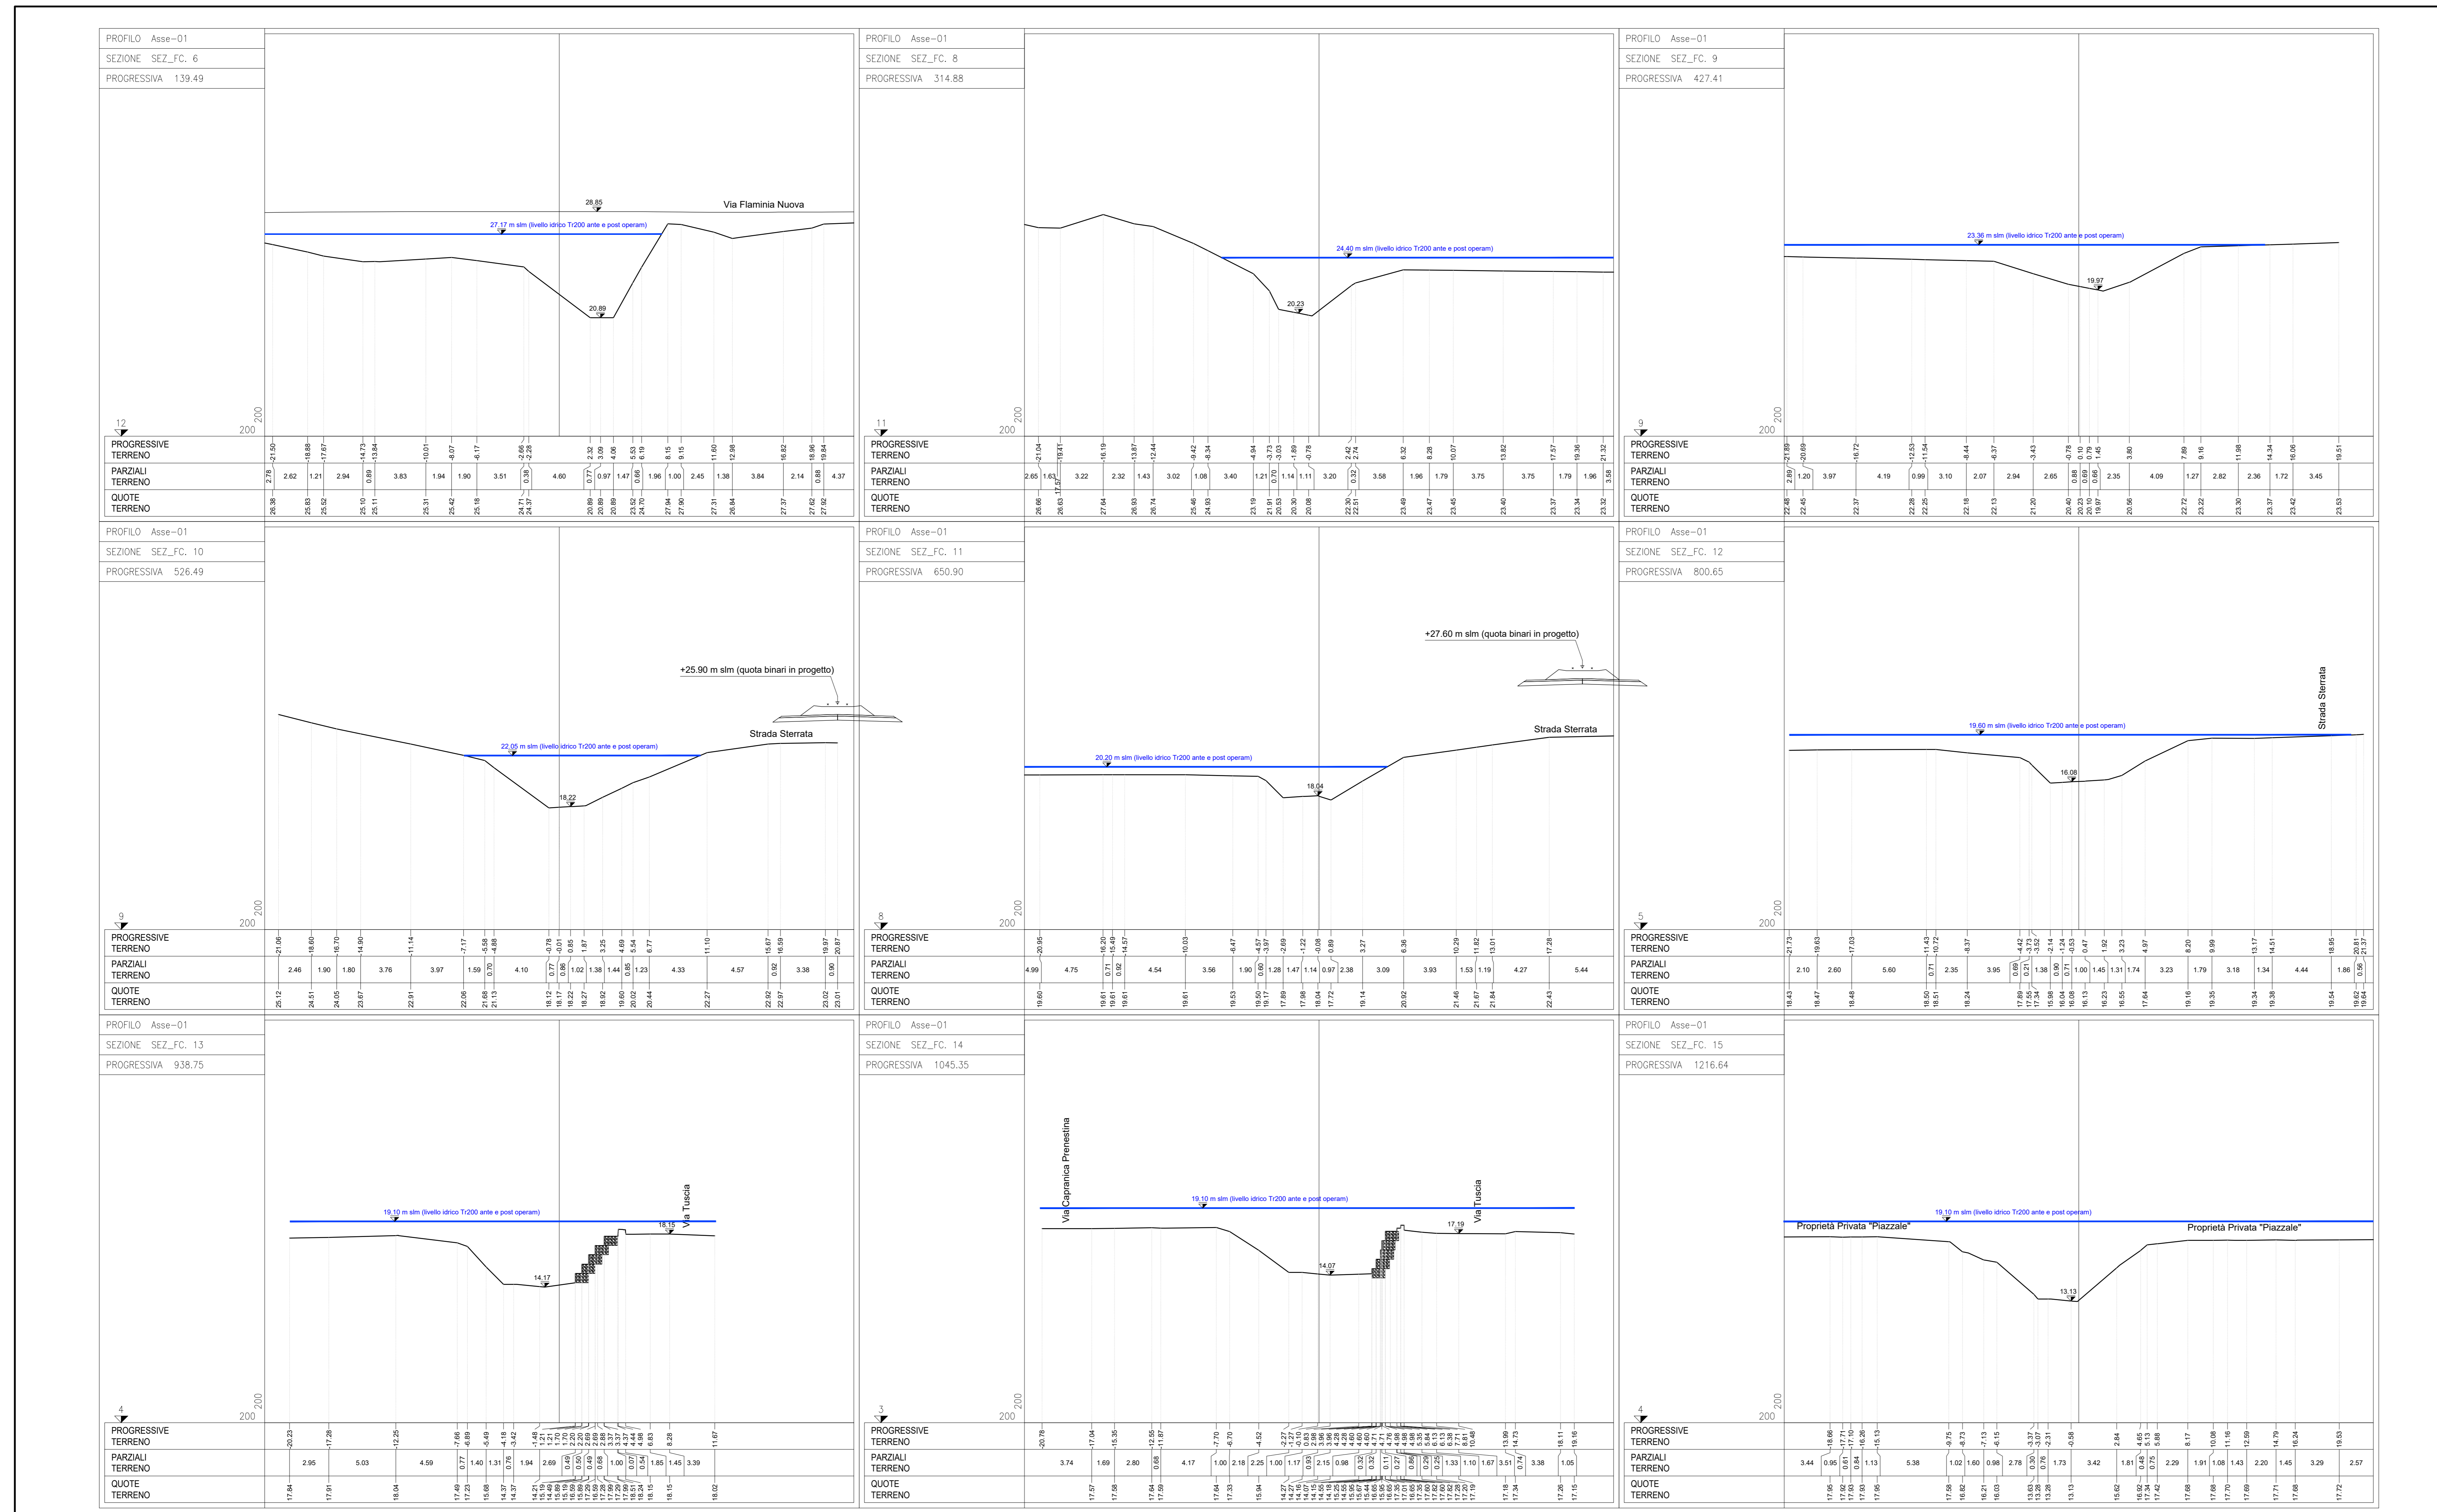

SEZIONE TIPO OPERE DI PROTEZIONE RILEVATO (scala 1:100)

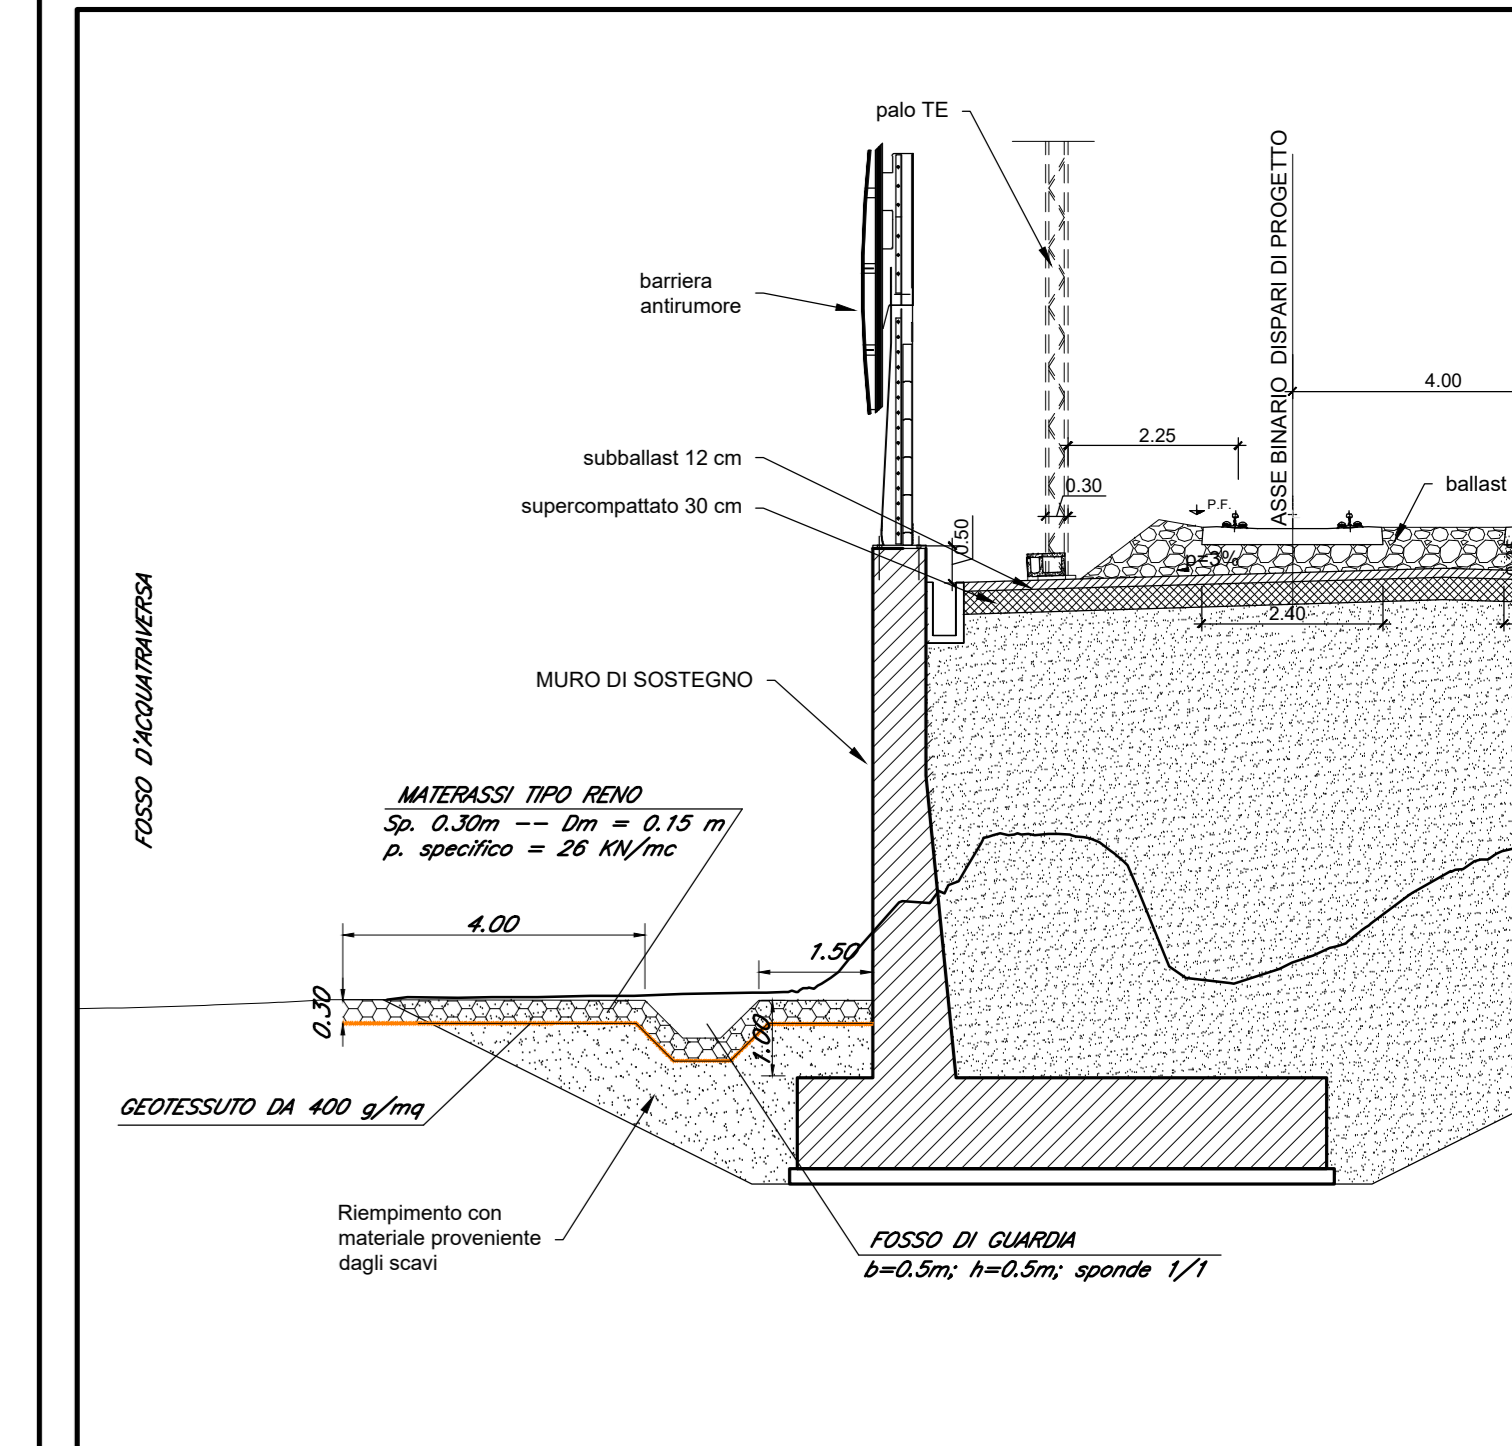

NOTA:  
Sono da prevedersi opere di protezione al piede del nuovo rilevato fra muri (come da sezione "tipo"), tra le progr. 0+200 e 0+600 circa, essendo risultato marginalmente interessato dalle acque esondate del Fosso d'Acquatrasera.

COMMITTENTE: **RFI**  
**RETE FERROVIARIA ITALIANA**  
**GRUPPO FERROVIE DELLO STATO ITALIANE**

PROGETTAZIONE: **ITALFERR**  
**GRUPPO FERROVIE DELLO STATO ITALIANE**

DIREZIONE TECNICA  
 U.O. OPERE CIVILI

PROGETTO DI FATTIBILITA' TECNICO ECONOMICA DI 2° FASE

NPP 0258 - GRONDA MERCI DI ROMA  
 CHIUSURA ANELLO NORD  
 Tratto Vigna Clara-Tor di Quinto

IDROLOGIA E IDRAULICA  
 Sezioni significative con livelli idrici (Modello 2D) - Tr 200 anni  
 Fosso d'Acquatrasera - ante operam e post operam

SCALA: varie

COMMESSA LOTTO FASE ENTE OPERA/DISCIPLINA Progr. REV.

NR4E 12 R 09 WZ 00002 001 B

Revis.	Descrizione	Redatto	Data	Verificato	Data	Approvato	Data	Aut. (Data)
A	Emissione esecutiva	C. Rossi	Feb/2022	F. Casati	Feb/2022	T. Pasetti	Feb/2022	11/03/2023
B	Emissione esecutiva	C. Rossi	Apr/2023	F. Casati	Apr/2023	T. Pasetti	Apr/2023	11/03/2023

File: ..... n. Elabor.: .....