


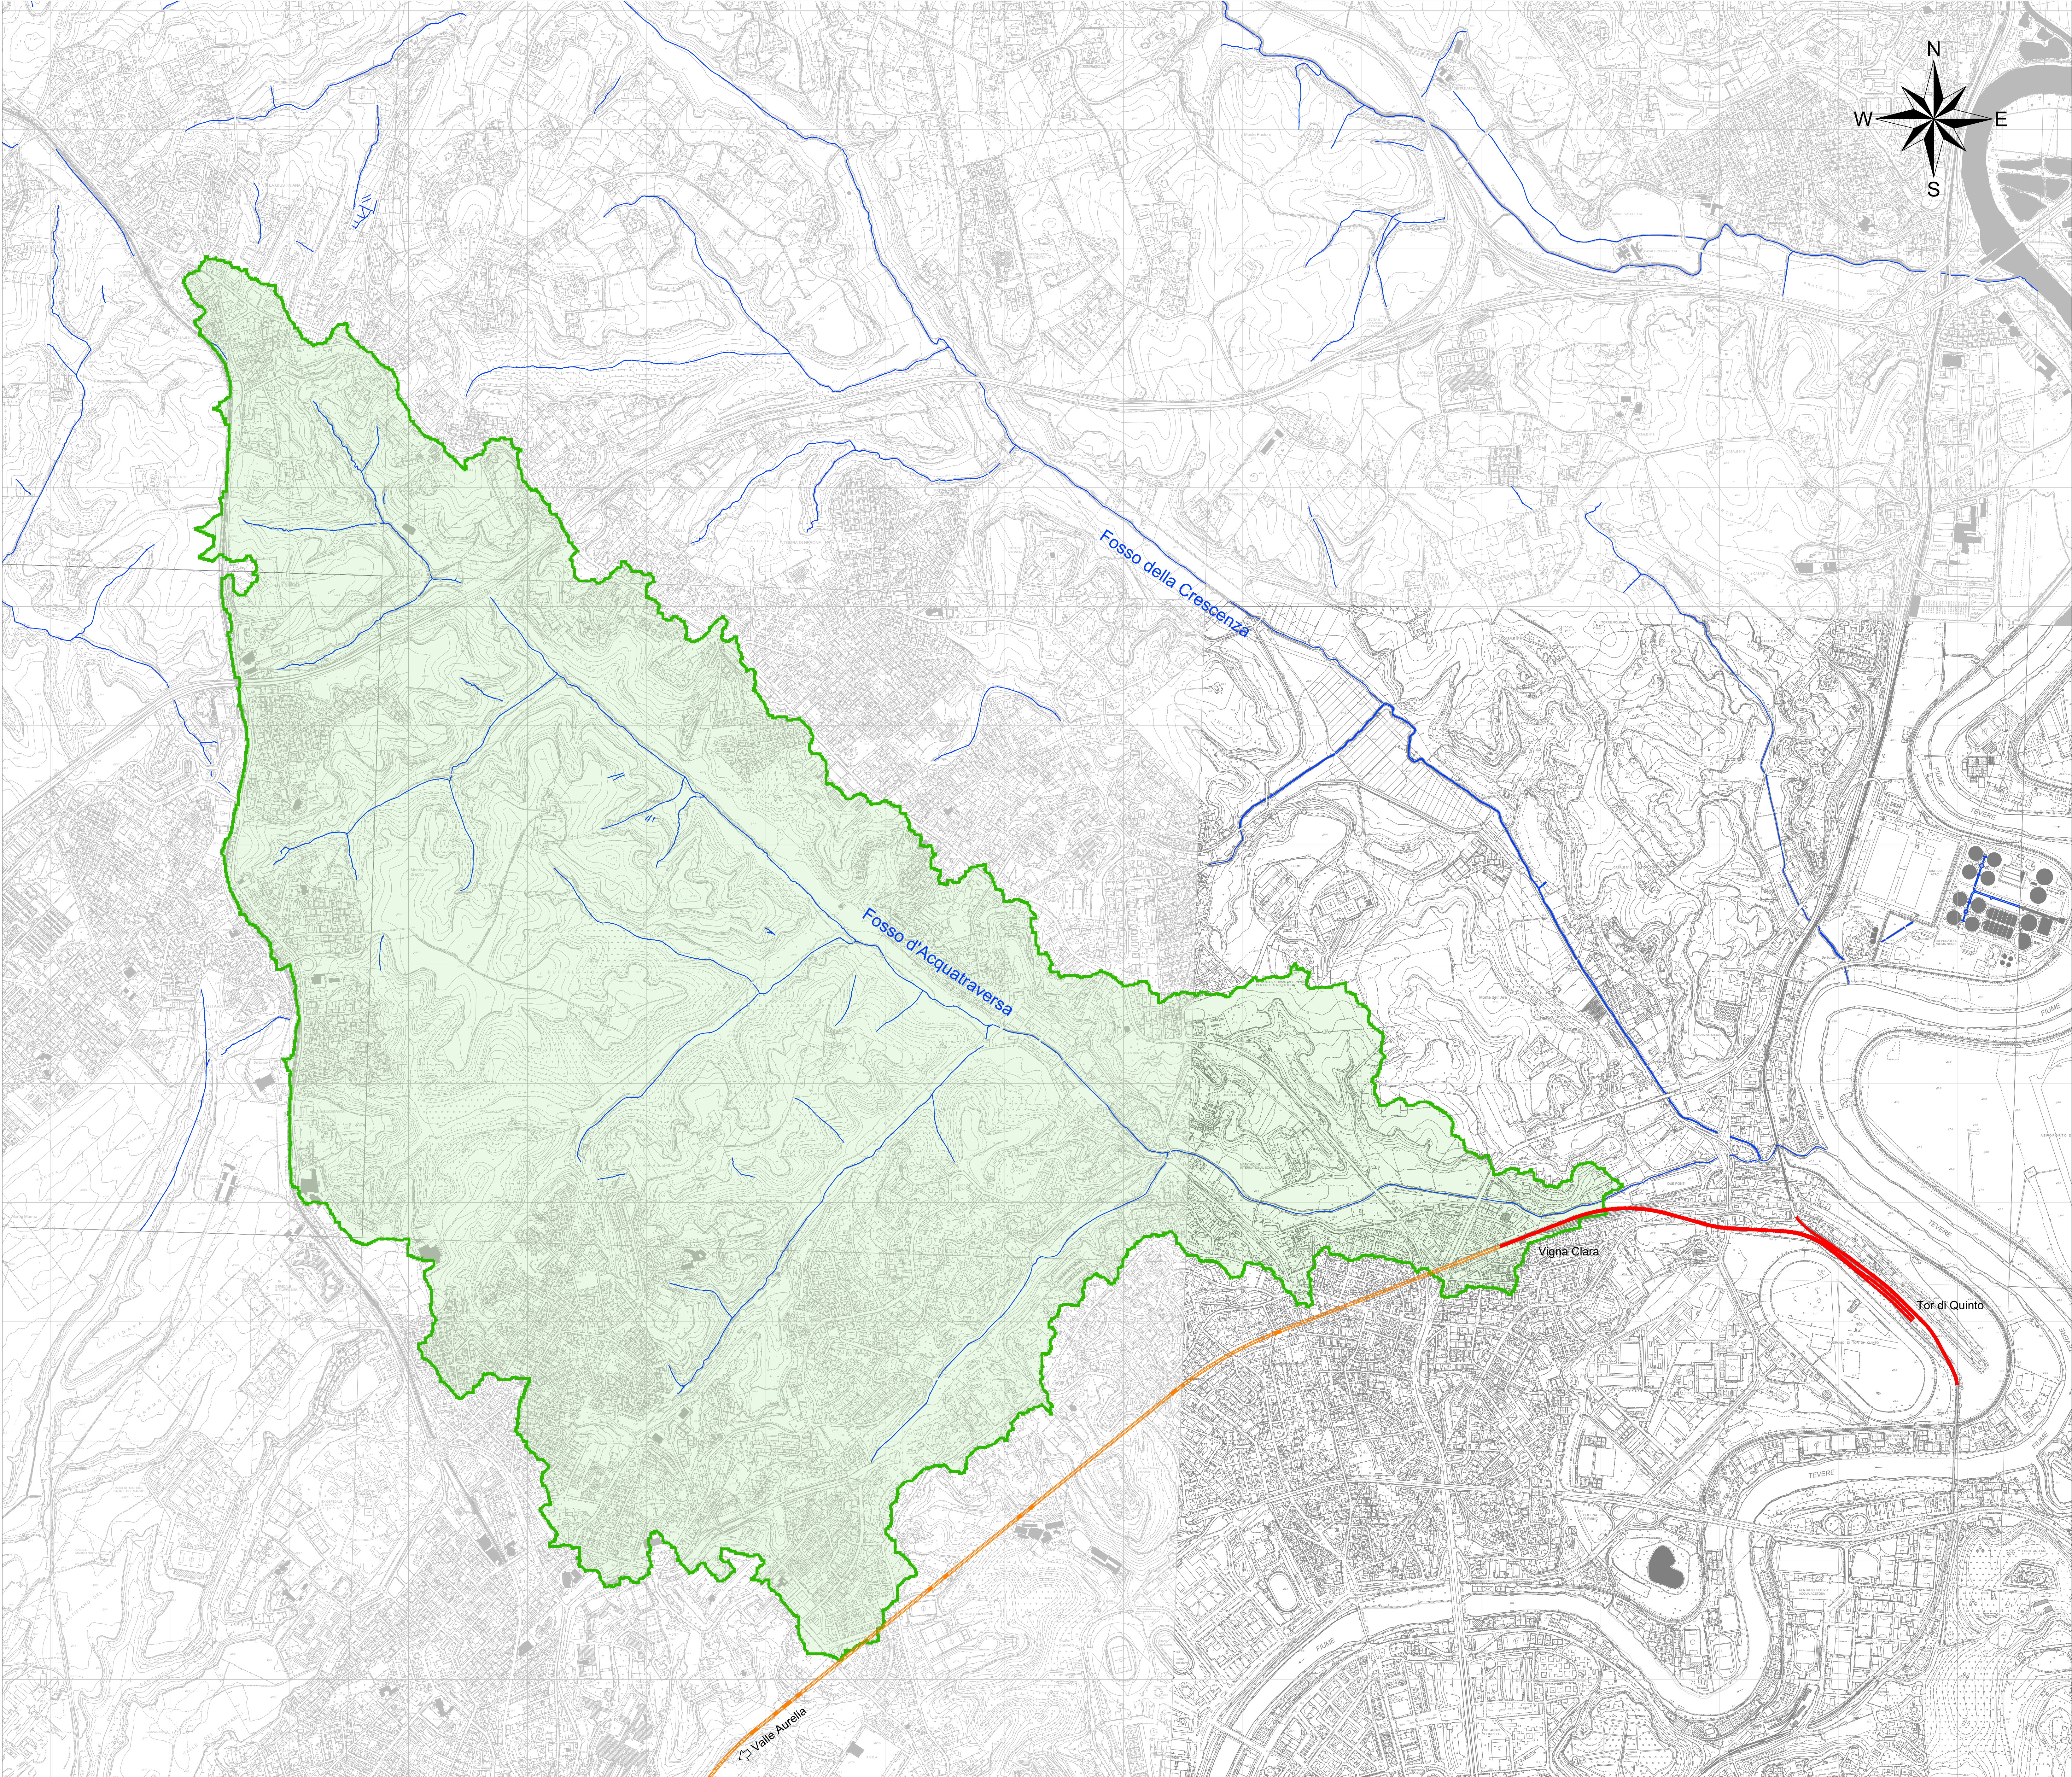

Legenda

Tratta in progetto Vigna Clara - Tor di Quinto

Tratta Valle Aurelia - Vigna Clara

Reticolo idrografico

Bacino idrografico Fosso d'Acquatraversa

Bacino idrografico Fosso d'Acquatraversa - parametri morfometrici

A (kmq)	H _{max} (m slm)	H _{min} (m slm)	H _{med} (m slm)	L (km)	P _{med} (m/m)	P _{max} (m/m)
14.13	156.6	17.35	95.99	7.5	0.206	0.014

COMMITTENTE:

**RFI**
RETE FERRUVIARIA ITALIANA
GRUPPO FERROVIE DELLO STATO ITALIANE

PROGETTAZIONE:

**ITALFERR**
GRUPPO FERROVIE DELLO STATO ITALIANE

DIREZIONE TECNICA
U.O. OPERE CIVILI

PROGETTO DI FATTIBILITA' TECNICO ECONOMICA DI 2^a FASE

NPP 0258 – GRONDA MERCI DI ROMA
GRONDA MERCI DI ROMA CINTURA NORD
Lotto 1b Tratta Vigna Clara–Tor di Quinto

IDROLOGIA E IDRAULICA
Corografia dei bacini idrografici – Fosso d'Acquatraversa

SCALA :
1:10000

COMMESSA LOTTO FASE ENTE OPERA/DISCIPLINA PROGR. REV.

NR4E

12

R

03

04

100001

001

A

Revis.	Descrizione	Redatto	Data	Verificato	Data	Approvato	Data	Autorizzato/Data
A	Emissione esecutiva	C. Capelli	Feb/2022	F. Caloggero	Feb/2022	F. Caloggero	Feb/2022	Aut. 2022

File:.....

n. Elab.: