


PLANIMETRIA ANTE OPERA
scala 1:1000

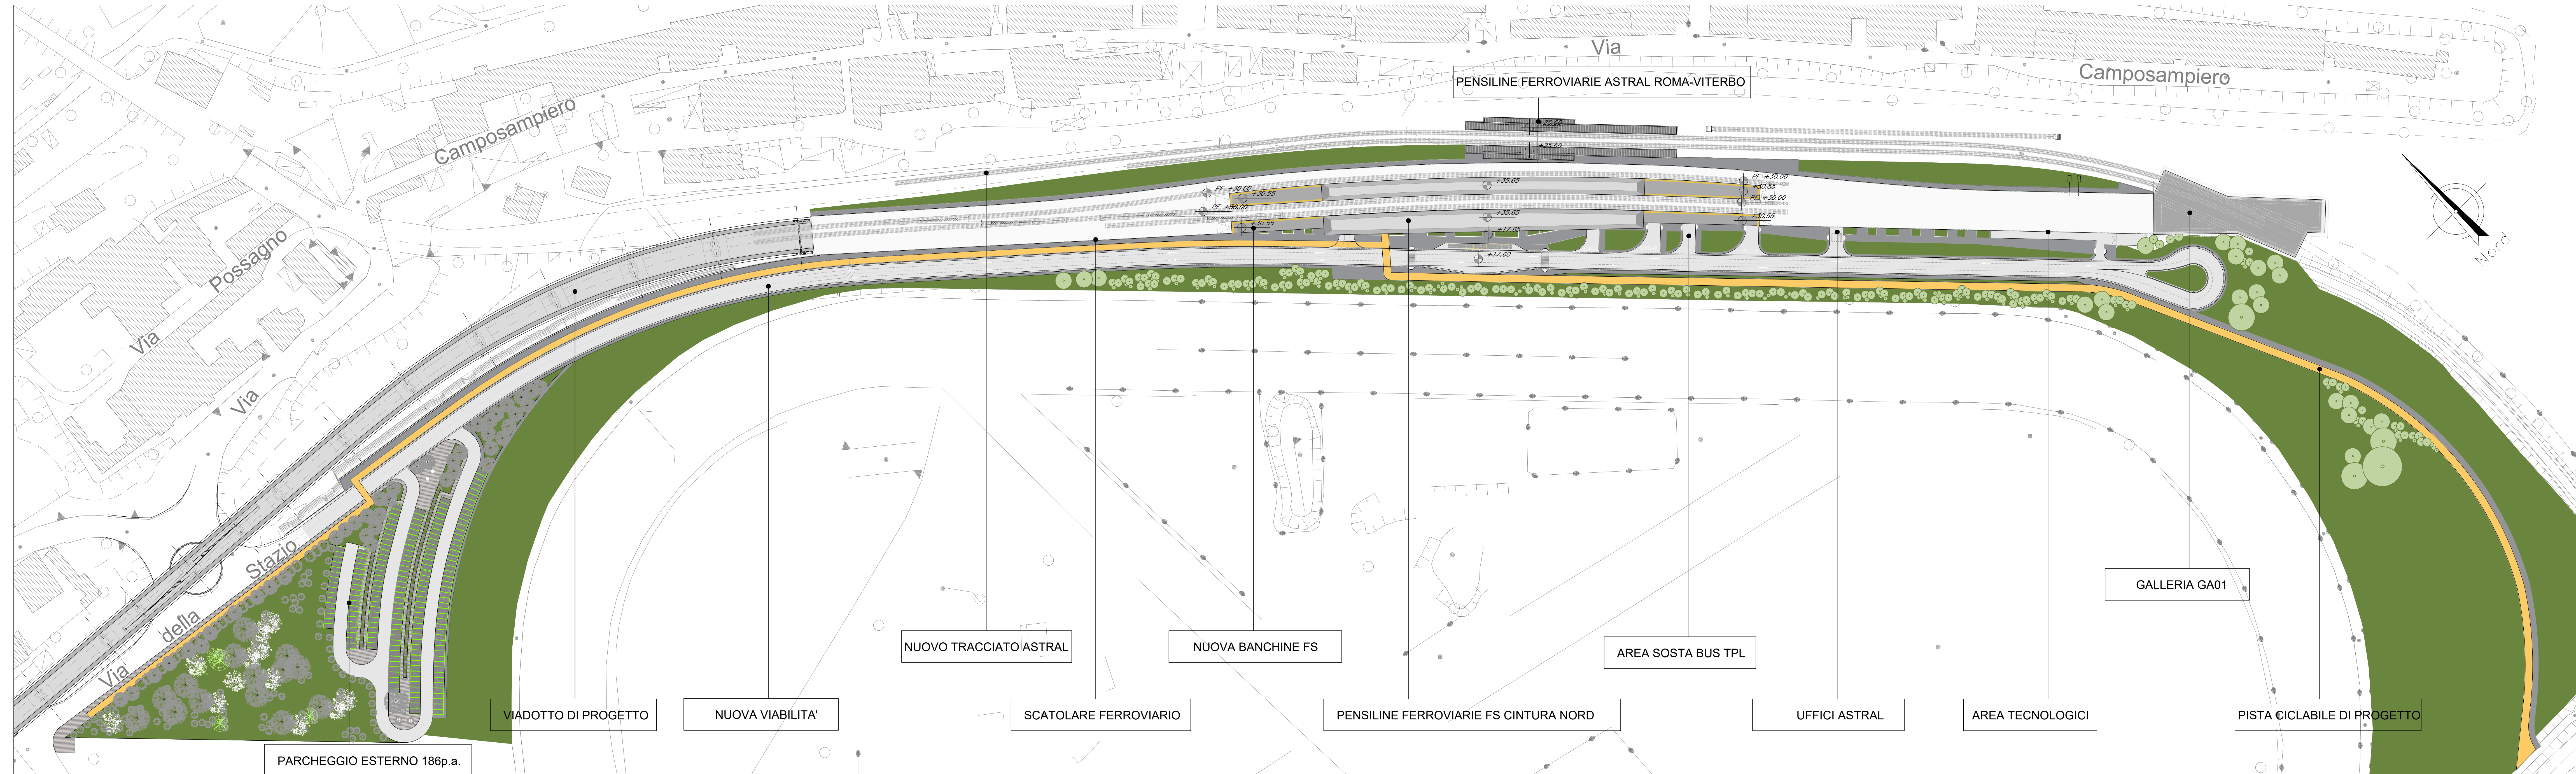

PLANIMETRIA POST OPERA
scala 1:1000

Per quanto concerne il corretto dimensionamento delle opere strutturali si faccia riferimento a quanto indicato nelle tavole di OOC.

Si precisa che, trattandosi esclusivamente del dimensionamento dei setti strutturali - con particolare riferimento agli elementi perimetrali - e non del posizionamento degli stessi, la riduzione di spessore con mantenimento dei fili esterni, non modifica la distribuzione interna del FV.

COMMITTENTE:

PROGETTAZIONE:

S.O. ARCHITETTURA, STAZIONI E TERRITORIO

PROGETTO DI FATTIBILITA' TECNICA ECONOMICA DI 2^FASE

NPP 0258: GRONDA MERCIDI ROMA - CHIUSURA ANELLO NORD

TRATTA: VIGNA CLARA - TOR DI QUINTO

FV01 - ELABORATI ARCHITETTONICI

PLANIMETRIA INQUADRAMENTO POST OPERA

SCALA:
1:1000

COMMESSA	LOTTO	FASE	ENTE	TIPO DOC.	OPERA/DISCIPLINA	PROGR.	REV.
NR4E	12	R	44	P7	FV0100	001	A

Revis.	Descrizione	Redatto	Data	Verificato	Data	Approvato	Data	Autorizzato	Data
A	Emissione	E.Romano	Luglio 2023	R.Smalone	Luglio 2023	T.Pasini	Luglio 2023	Arch. Roberto Marino	