



PIANTA SOTTOPASSO ASTRAL
scala 1:200

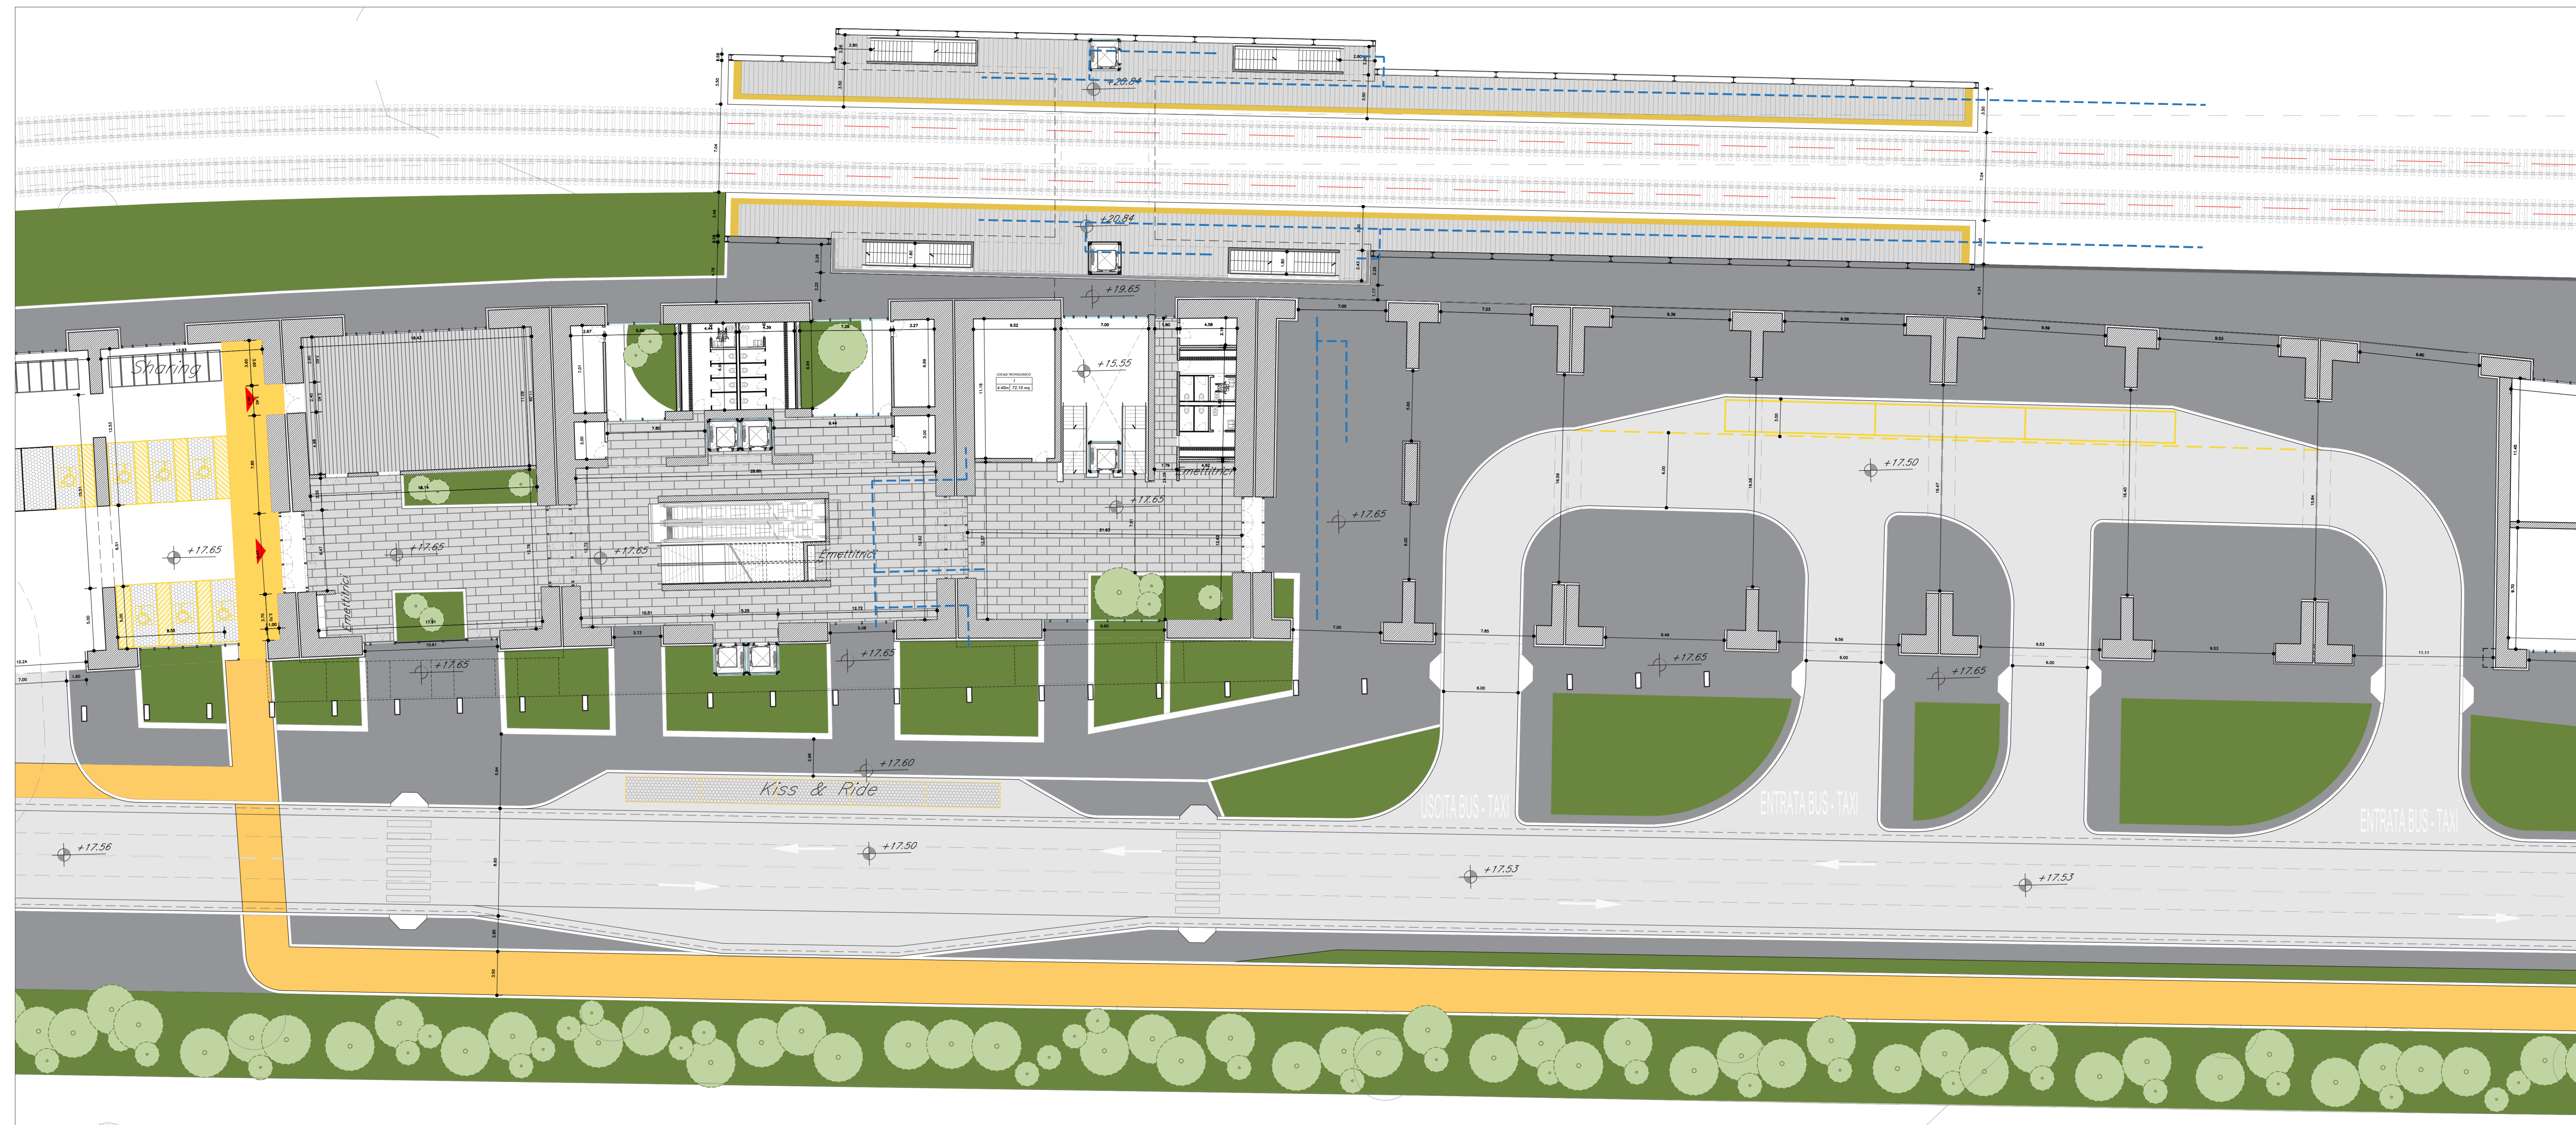

PLANIMETRIA ATRIO RFI - ASTRAL
scala 1:200

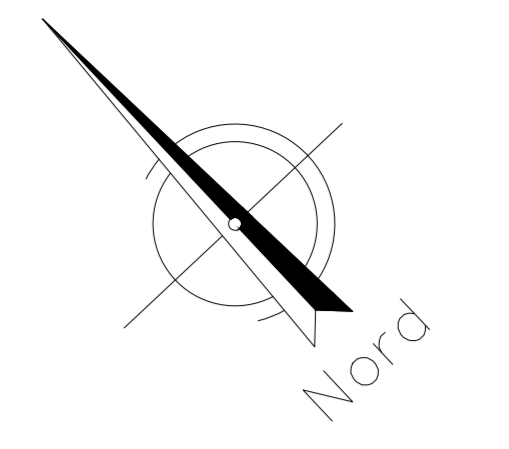

Per quanto concerne il corretto dimensionamento delle opere strutturali si faccia riferimento a quanto indicato nelle tavole di OCCC.
Si precisa che, trattandosi esclusivamente del dimensionamento dei setti strutturali - con particolare riferimento agli elementi perimetrali - e non del posizionamento degli stessi, la riduzione di spessore con mantenimento dei fili esterni, non modifica la distribuzione interna del FV.

COMMITTENTE:

PROGETTAZIONE:

S.O. ARCHITETTURA, STAZIONI E TERRITORIO

PROGETTO DI FATTIBILITA' TECNICA ECONOMICA DI 2ªFASE

NPP 0258: GRONDA MERCI DI ROMA - CHIUSURA ANELLO NORD
TRATTA: VIGNA CLARA - TOR DI QUINTO

ELABORATI ARCHITETTONICI
FV01 STAZIONE TOR DI QUINTO
STRALCI PLANIMETRIA QUOTA TERRA 1/3 POST OPERA

SCALA:

1:200

COMMESSA	LOTTO	FASE	ENTE	TIPO DOC.	OPERA/DISCIPLINA	PROGR.	REV.
NR4E	12	R	44	P9	FV0100	004	A

Revis.	Descrizione	Redatto	Data	Verificato	Data	Approvato	Data	Autorizzato	Data
A	Emissione	E. Romano	Luglio 2023	R. Saldone	Luglio 2023	T. Foglietti	Luglio 2023	Arch. R. Ballestrino	Luglio 2023