


COPERTURA PENSILINA ASTRAL
scala 1:200

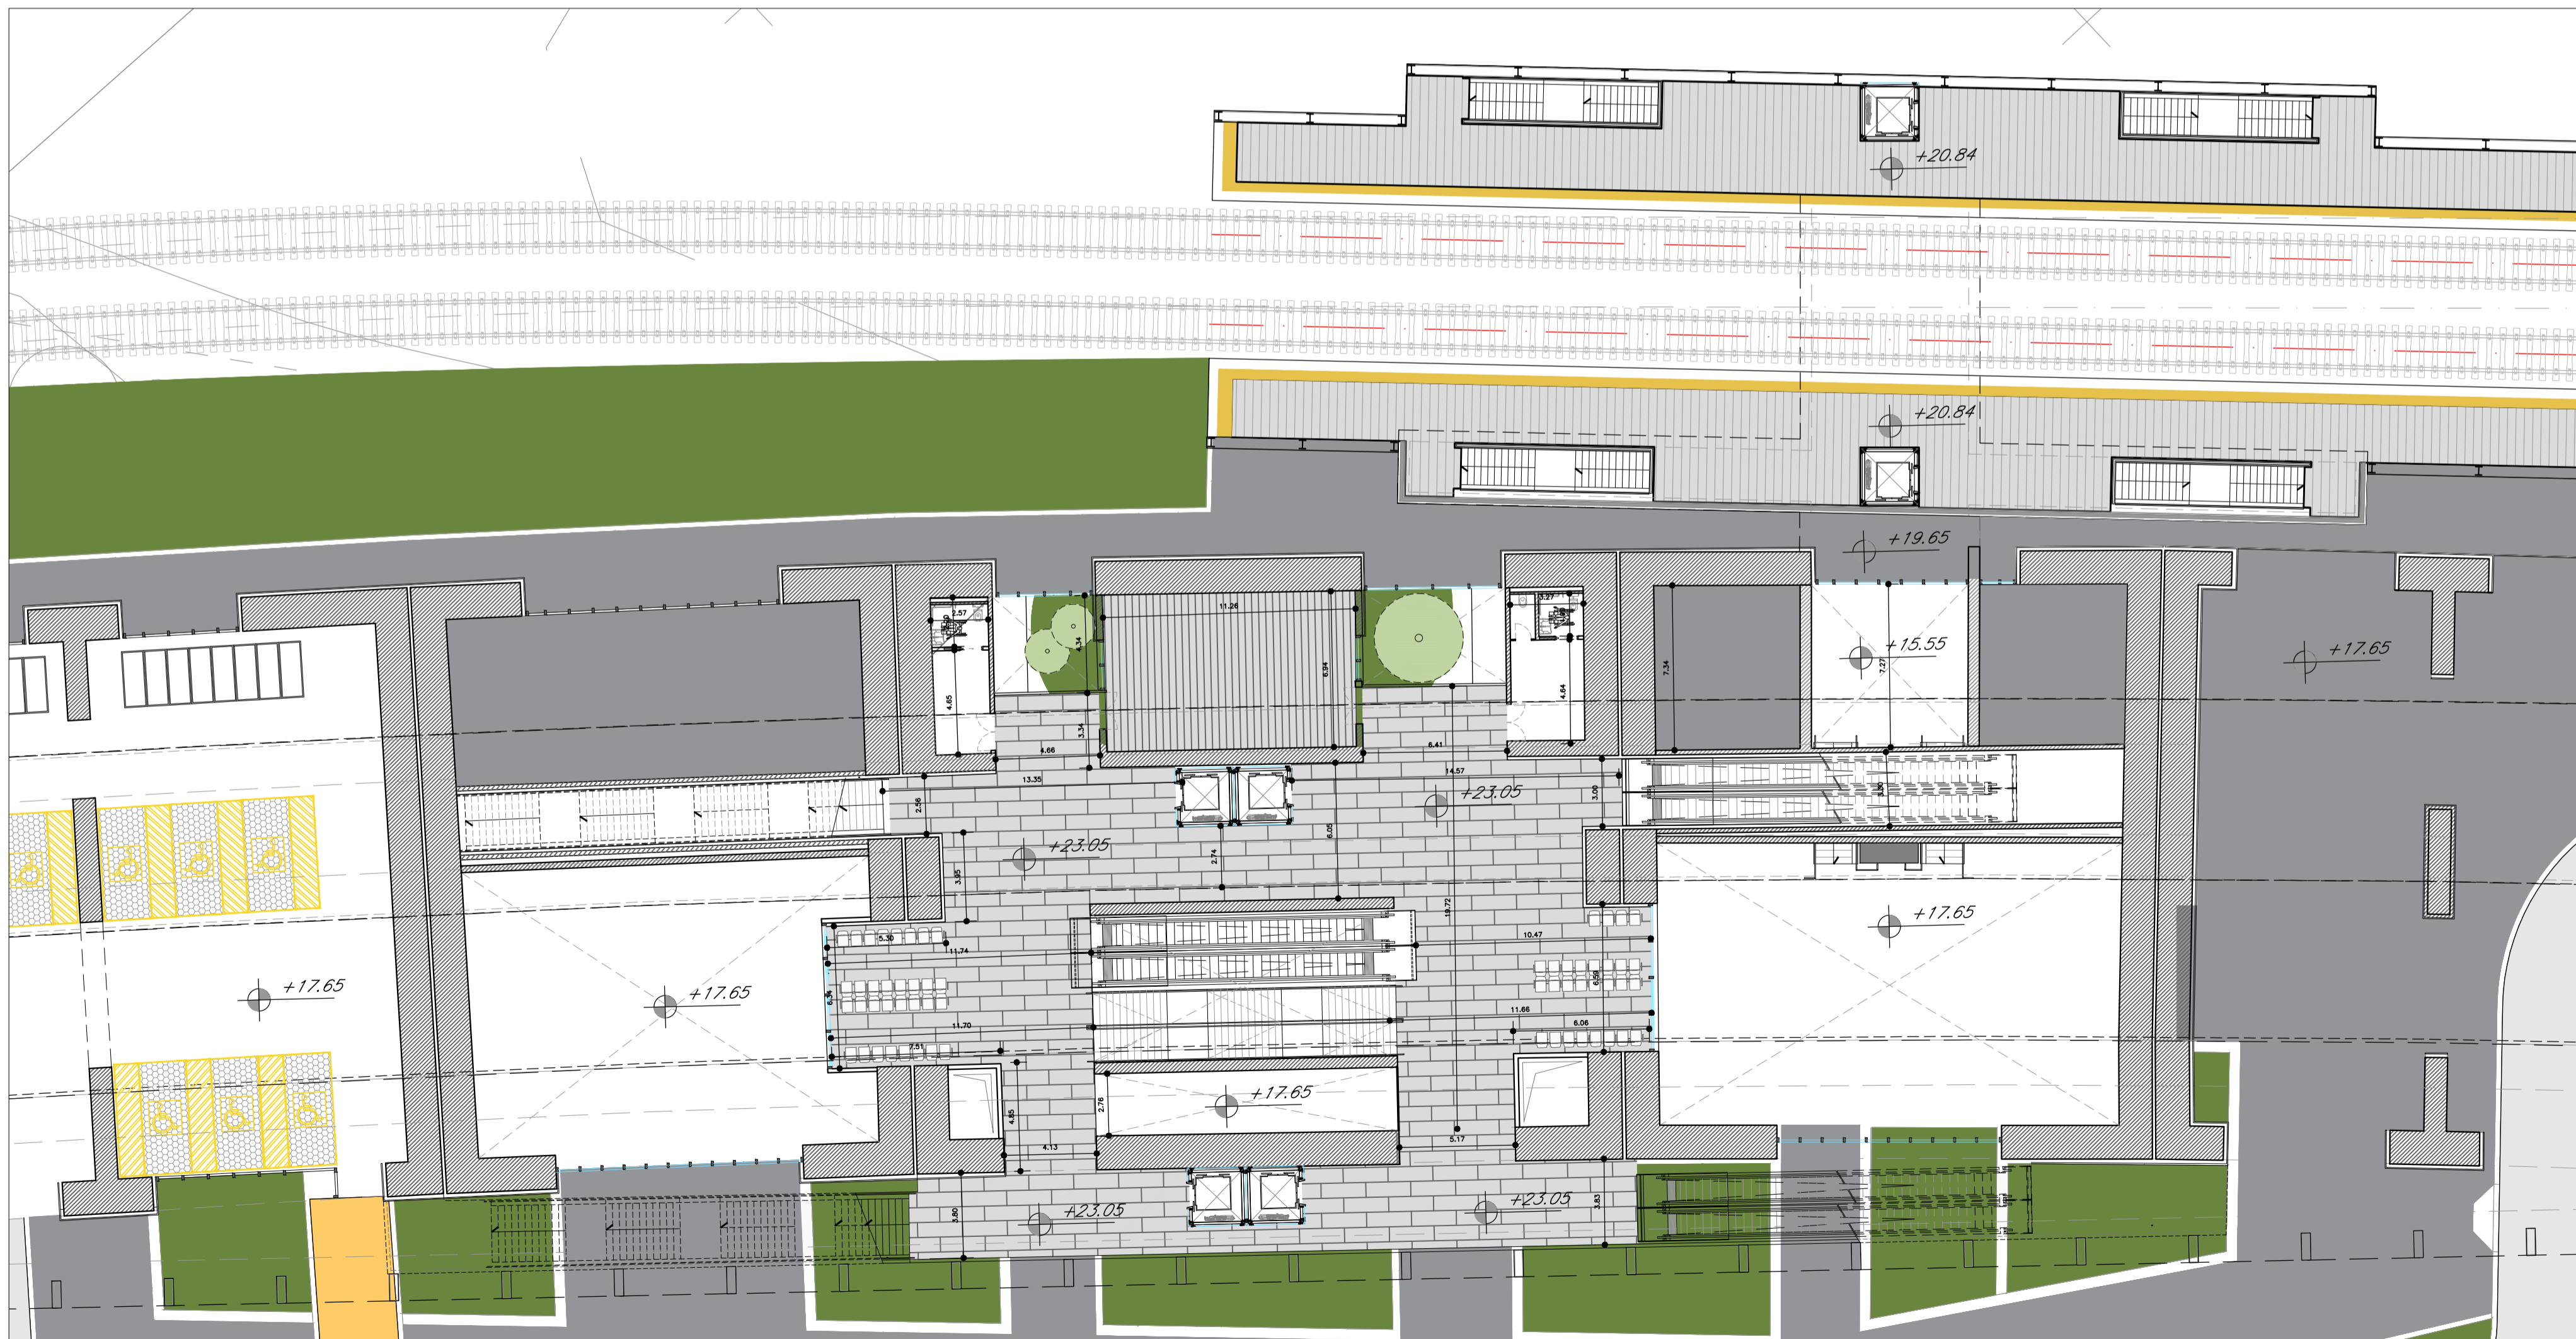

PLANIMETRIA QUOTA MEZZANINO FS
scala 1:200

Per quanto concerne il corretto dimensionamento delle opere strutturali si faccia riferimento a quanto indicato nelle tavole di OCCC.
Si precisa che, trattandosi esclusivamente del dimensionamento dei setti strutturali - con particolare riferimento agli elementi perimetrali - e non del posizionamento degli stessi, la riduzione di spessore con mantenimento dei fili esterni, non modifica la distribuzione interna del FV.

COMMITTENTE:



PROGETTAZIONE:



S.O. ARCHITETTURA, STAZIONI E TERRITORIO

PROGETTO DI FATTIBILITA' TECNICA ECONOMICA DI 2^FASE

NPP 0258: GRONDA MERCI DI ROMA - CHIUSURA ANELLO NORD
TRATTA: VIGNA CLARA - TOR DI QUINTO

FV01 ELABORATI ARCHITETTONICI
PLANIMETRIA QUOTA MEZZANINO

SCALA:
1:200

COMMESSA	LOTTO	FASE	ENTE	TIPO DOC.	OPERA/DISCIPLINA	PROGR.	REV.
NR4E	12	R	44	P9	FV0100	007	A

Revis.	Descrizione	Redatto	Data	Verificato	Data	Approvato	Data	Autorizzato	Data
A	Emissione	E.Romano	Luglio 2023	R.Smaildone	Luglio 2023	T.Paoletti	Luglio 2023	Arch. Raffaele Marino	

File: NR4E12R44P9FV0100007A.dwg

n.Elabor.: ----