


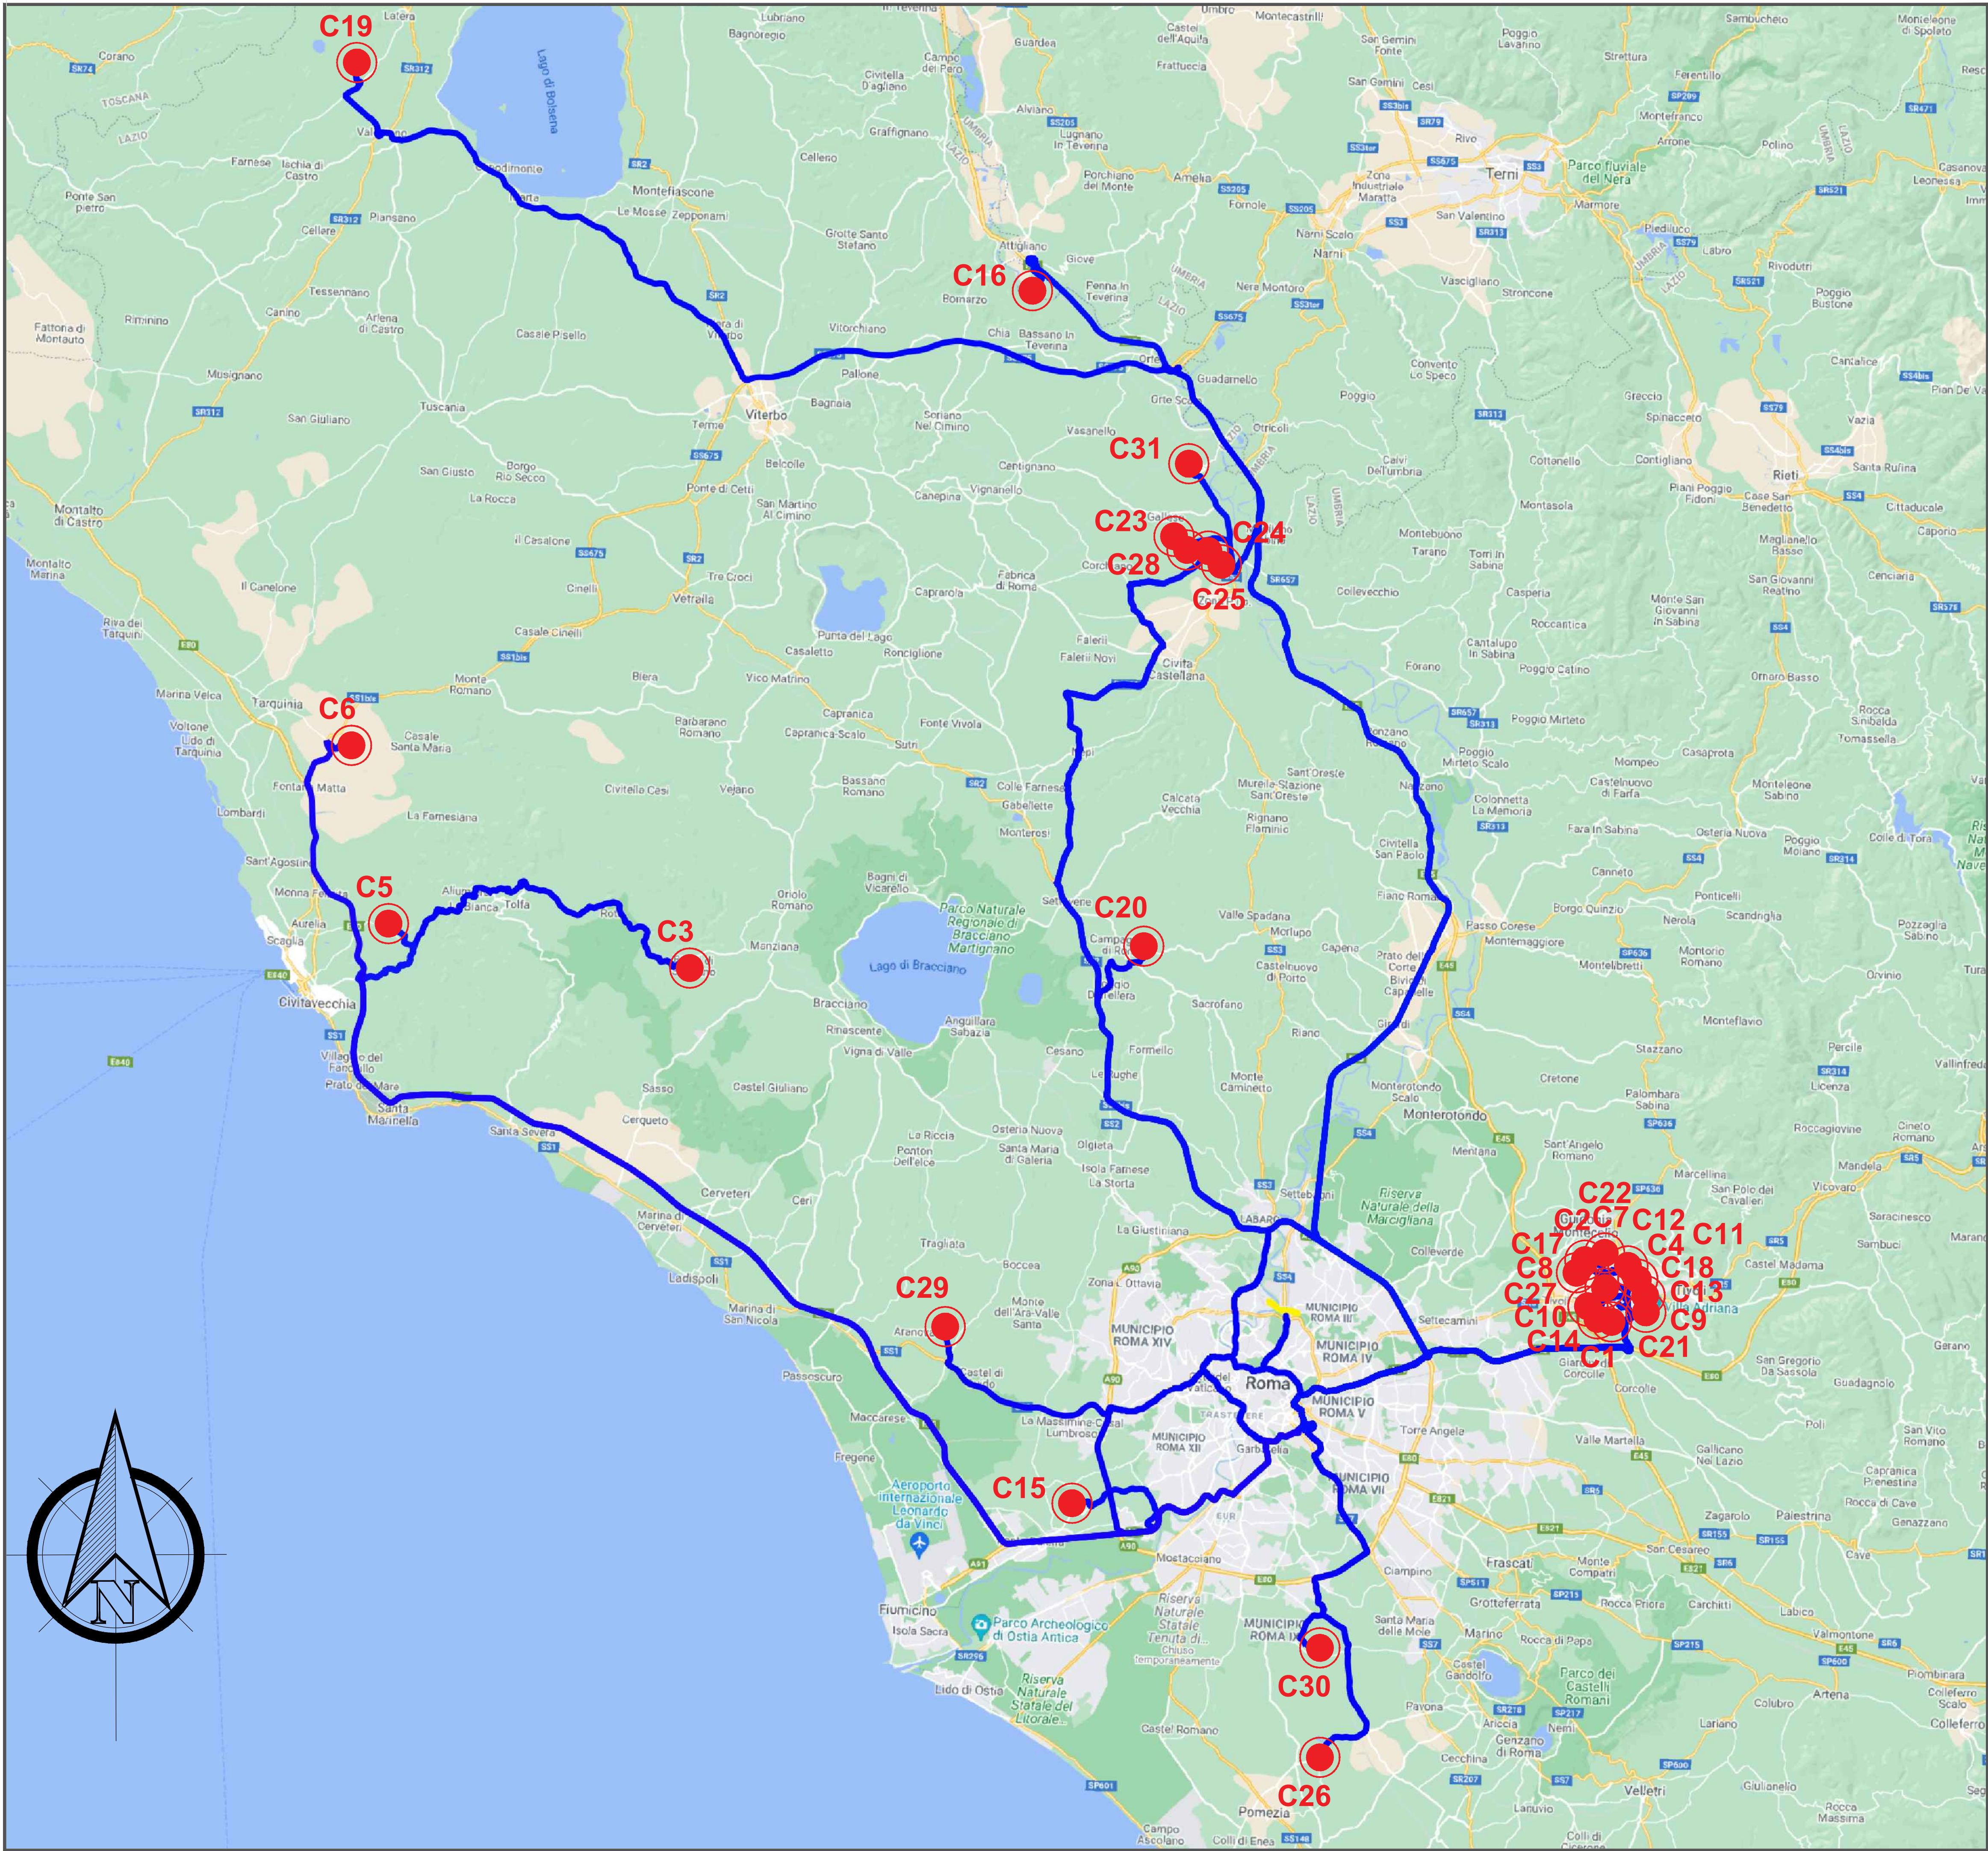

LEGENDA

INTERVENTO IN PROGETTO

SITI DI CONFERIMENTO FINALE



CODICE	NOME SOCIETA'	NOME SITO	mc	TIPO DI INTERVENTO	AUTORIZZAZIONE	Dist. (Km)
C1	B.T.R. S.r.l.	loc. Barco	300.000	Rimodellamento morfologico cava e fossa	si	39
C2		loc. Le Fosse	169.000		no	35
C3	Centro Edil Cerreto S.n.c.	loc. Cerreto	20.000	Riambientalizzazione cava di versante	no	101
C4	C.M. S.p.A.	loc. Le Fosse	150.000	Rimodellamento morfologico cava e fossa	si	37
C5	Deg Immobiliare S.r.l.	cava Fiorotta	100.000	Interventi di ripristino ambientale	si	78
C6		Cava Pisciarello	400.000		si	88
C7	Degemar Cave S.r.l.	loc. Le Fosse	525.636	Ritombamento cava e fossa	si	36
C8		Valle Pilella	544.240		si	40
C9	Estraba S.p.A.	loc. Barco	500.000	Rimodellamento morfologico cava e fossa	no	38
C10	Fratelli Pacifici S.p.A.	cava Valle Pilella	100.000	Recupero ambientale cava e fossa	no	40
C11		cava Valle Pilella Acqua Marcia			no	39
C12		cava Valle Pilella Uffici			no	40
C13		cava Fosse	200.000		no	35
C14		cava Barco			no	32
C15	Fratelli Tiberi S.r.l.	via Portuense	400.000	Interventi di recupero ambientale	si	22
C16	G.I.T. S.r.l.	loc. Casale dell'Orso	400.000	Riambientalizzazione cava e fossa	si	88
C17	Lifi S.r.l.	loc. Le Fosse	800.000	Recupero ambientale	no	35
C18		Valle Pilella	700.000 100.000		si no	39
C19	Marcello Bordini	Pian dell'Alberone	150.000	Interventi di recupero ambientale	no	137
C20		Monte Brucione	800.000		no	35
C21	Mariotti Carlo & Figli S.p.A.	cava Barco	50.000	Ripristino cava e fossa	no	32
C22	Michele Pascucci	loc. Le Fosse	400.000	Rimodellamento morfologico cava e fossa	si	35
C23	Mondialtur	Corteccoli	500.000	Interventi di riambientalizzazione e ripristino	no	73
C24		Poggio Mentiuccia	550.000		no	62
C25		Capocione	100.000		no	62
C26	Niagara Centro S.r.l.	La Solfatara	800.000	Rimodellamento	no	43
C27	Poggi S.p.A.	valle Pilella	800.000	Recupero ambientale cava e fossa	no	39
C28	Prodipi S.r.l. - Cogetras S.r.l.	Lucciano	800.000	Rimodellamento morfologico cava e fossa	si	66
C29	Schiavi S.r.l.	Casale del Prataroli	400.000 400.000	Interventi di recupero/ripristino ambientale	no no	25
C30	Seipa S.r.l.	Porta Medaglia	800.000	Ripristino ambientale e/o processi produttivi in sostituzione dei materiali di cava	no	37
C31	Semag S.r.l.	Radigara	400.000 400.000	Interventi di recupero/ripristino ambientale	no no	77

COMMITTENTE:



PROGETTAZIONE:



DIREZIONE TECNICA
COORDINAMENTO PE E PROGETTI
S.O. INGEGNERIA AMBIENTALE E DEL TERRITORIO

PROGETTO DI FATTIBILITA' TECNICA ED ECONOMICA DI 2^ FASE

NPP 0258: GRONDA MERCI DI ROMA - CHIUSURA ANELLO NORD

TRATTA: VIGNA CLARA - TOR DI QUINTO

PIANO DI UTILIZZO DEI MATERIALI DI SCAVO
Corografia viabilità di conferimento ai siti di destinazione finale

SCALA:
1:150.000

COMMESSA	LOTTO	FASE	ENTE	TIPO DOC.	OPERA/DISCIPLINA	PROGR.	REV.
NR4E	12	R	69	CZ	TA0000	001	A

Rev.	Descrizione	Redatto	Data	Verificato	Data	Approvato	Data	Autorizzato	Data
A	Emissione per CSLLPP	F. Rocchi	Luglio 2023	G. Vignola	Luglio 2023	T. Paoletti	Luglio 2023	ITALFERR S.p.A. Ing. Federico Sironi Ordine degli Ingegneri di Roma n. 25827 sez. A	Luglio 2023

File: NR4E1269CZTA0000001A

n. Elab.: