
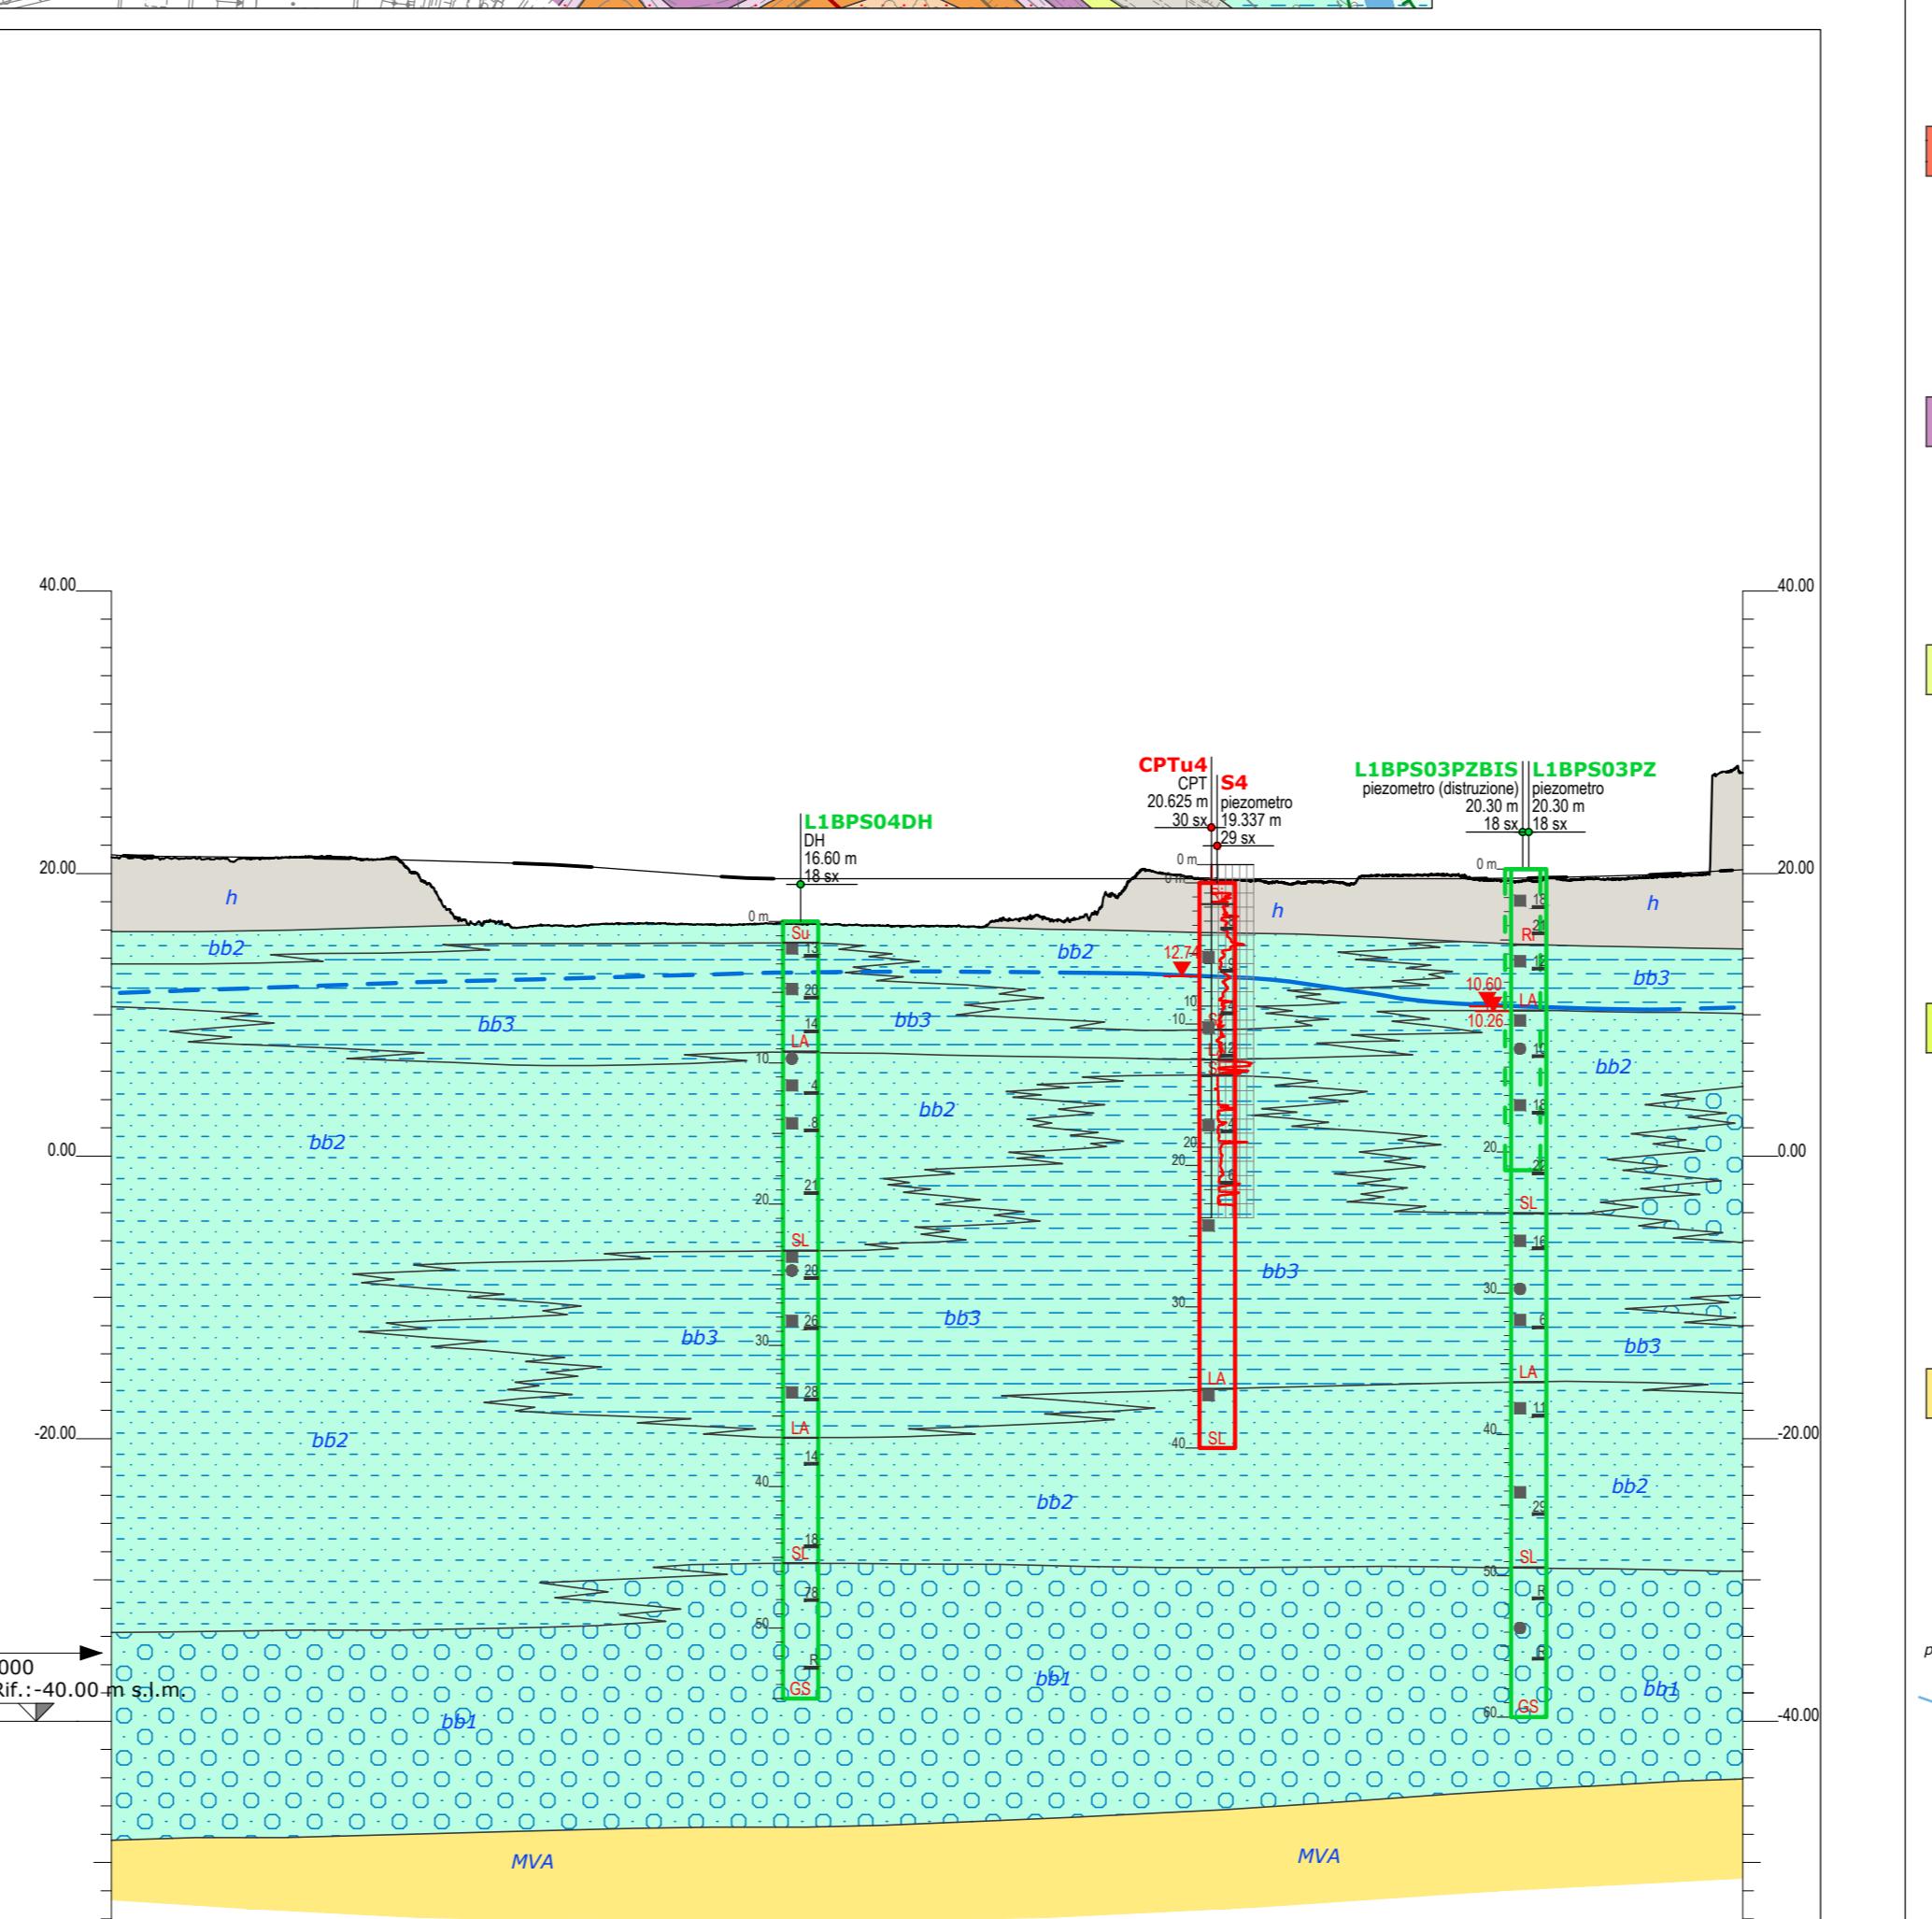


LEGENDA	
UNITÀ UBIQUITARIE	
Riporti antropici	h
Depositi continentali di genesi antropica, costituiti da una singola litofacies a composizione sabbioso-limosa. Poggiano in contatto stratigrafico discordante sulle unità più antiche. Lo spessore massimo è di circa 13 m.	
<i>Attuale</i>	
Litofacies sabbioso-limosa	
(h) Sabbie, sabbie limose e limi sabbiosi di colore marrone scuro, grigio e nocciola, a struttura indistinta, con locali frammenti di laterizi, diffusi resti vegetali e abbondanti ghiaie poligeniche da sub-angolose a sub-arrotondate; a luoghi si rinvengono passaggi di argille sabbiose marroni e livelli di ghiaie poligeniche ed eterometriche, da angolose a sub-arrotondate, con locali frammenti di laterizi, in matrice sabbiosa e sabbioso-limosa di colore grigio e nocciola, da scarsa ad abbondante.	
Coltri eluvio-colluviali	
Depositi continentali di versante, dilavamento e alterazione del substrato, costituiti da una singola litofacies a composizione limoso-argillosa. Poggiano in contatto stratigrafico discordante sulle unità più antiche. Lo spessore massimo è di circa 4 m.	
<i>Olocene tardo - Attuale</i>	
Litofacies limoso-argillosa	
(b2) Argille limose e limi argilloso-sabbiosi di colore marrone e bruno-rossastro, a struttura indistinta, con diffusi resti vegetali e locali ghiaie poligeniche da sub-arrotondate ad arrotondate; a luoghi si rinvengono passaggi di sabbie limose e limi sabbiosi di colore marrone, grigio e giallastro, a struttura indistinta, con diffusi resti vegetali e frequenti ghiaie poligeniche da sub-angolose a sub-arrotondate.	b2

Indagini	
Geologia profilo	Descrizione
	Sondaggio a carotaggio continuo attrezzato con piezometro
	Sondaggio a carotaggio continuo attrezzato per sismica in foro
	Sondaggio a distruzione attrezzato con piezometro
	Prova penetrometrica statica con piezocono
	Dato stratigrafico da letteratura
	MASW
	HVSR
Campagna Indagini	
NR4E12R-2022 "NPP 0258 Gronda merci di Roma Cintura nord Tratta: Vigna Clara - Tor di Quinto PFTE 2022-2023	
NR4E1AR-2022 "NPP 0258 - Gronda merci di Roma - Gronda merci di Roma Cintura nord - Tratta: Valle Aurelia - Vigna Clara" PFTE 2022	
NR4E00R-2021 "NPP 0258 - Gronda merci di Roma - Gronda merci di Roma Cintura nord" PFTE 2021	
L15100R-2003 "Infrastrutture ferroviarie strategiche definite dalla legge obiettivo n. 443/01 Gronda merci di Roma Cintura nord" Progetto preliminare 2003	
Ventriglia 2002 - "Geologia del territorio del Comune di Roma"	

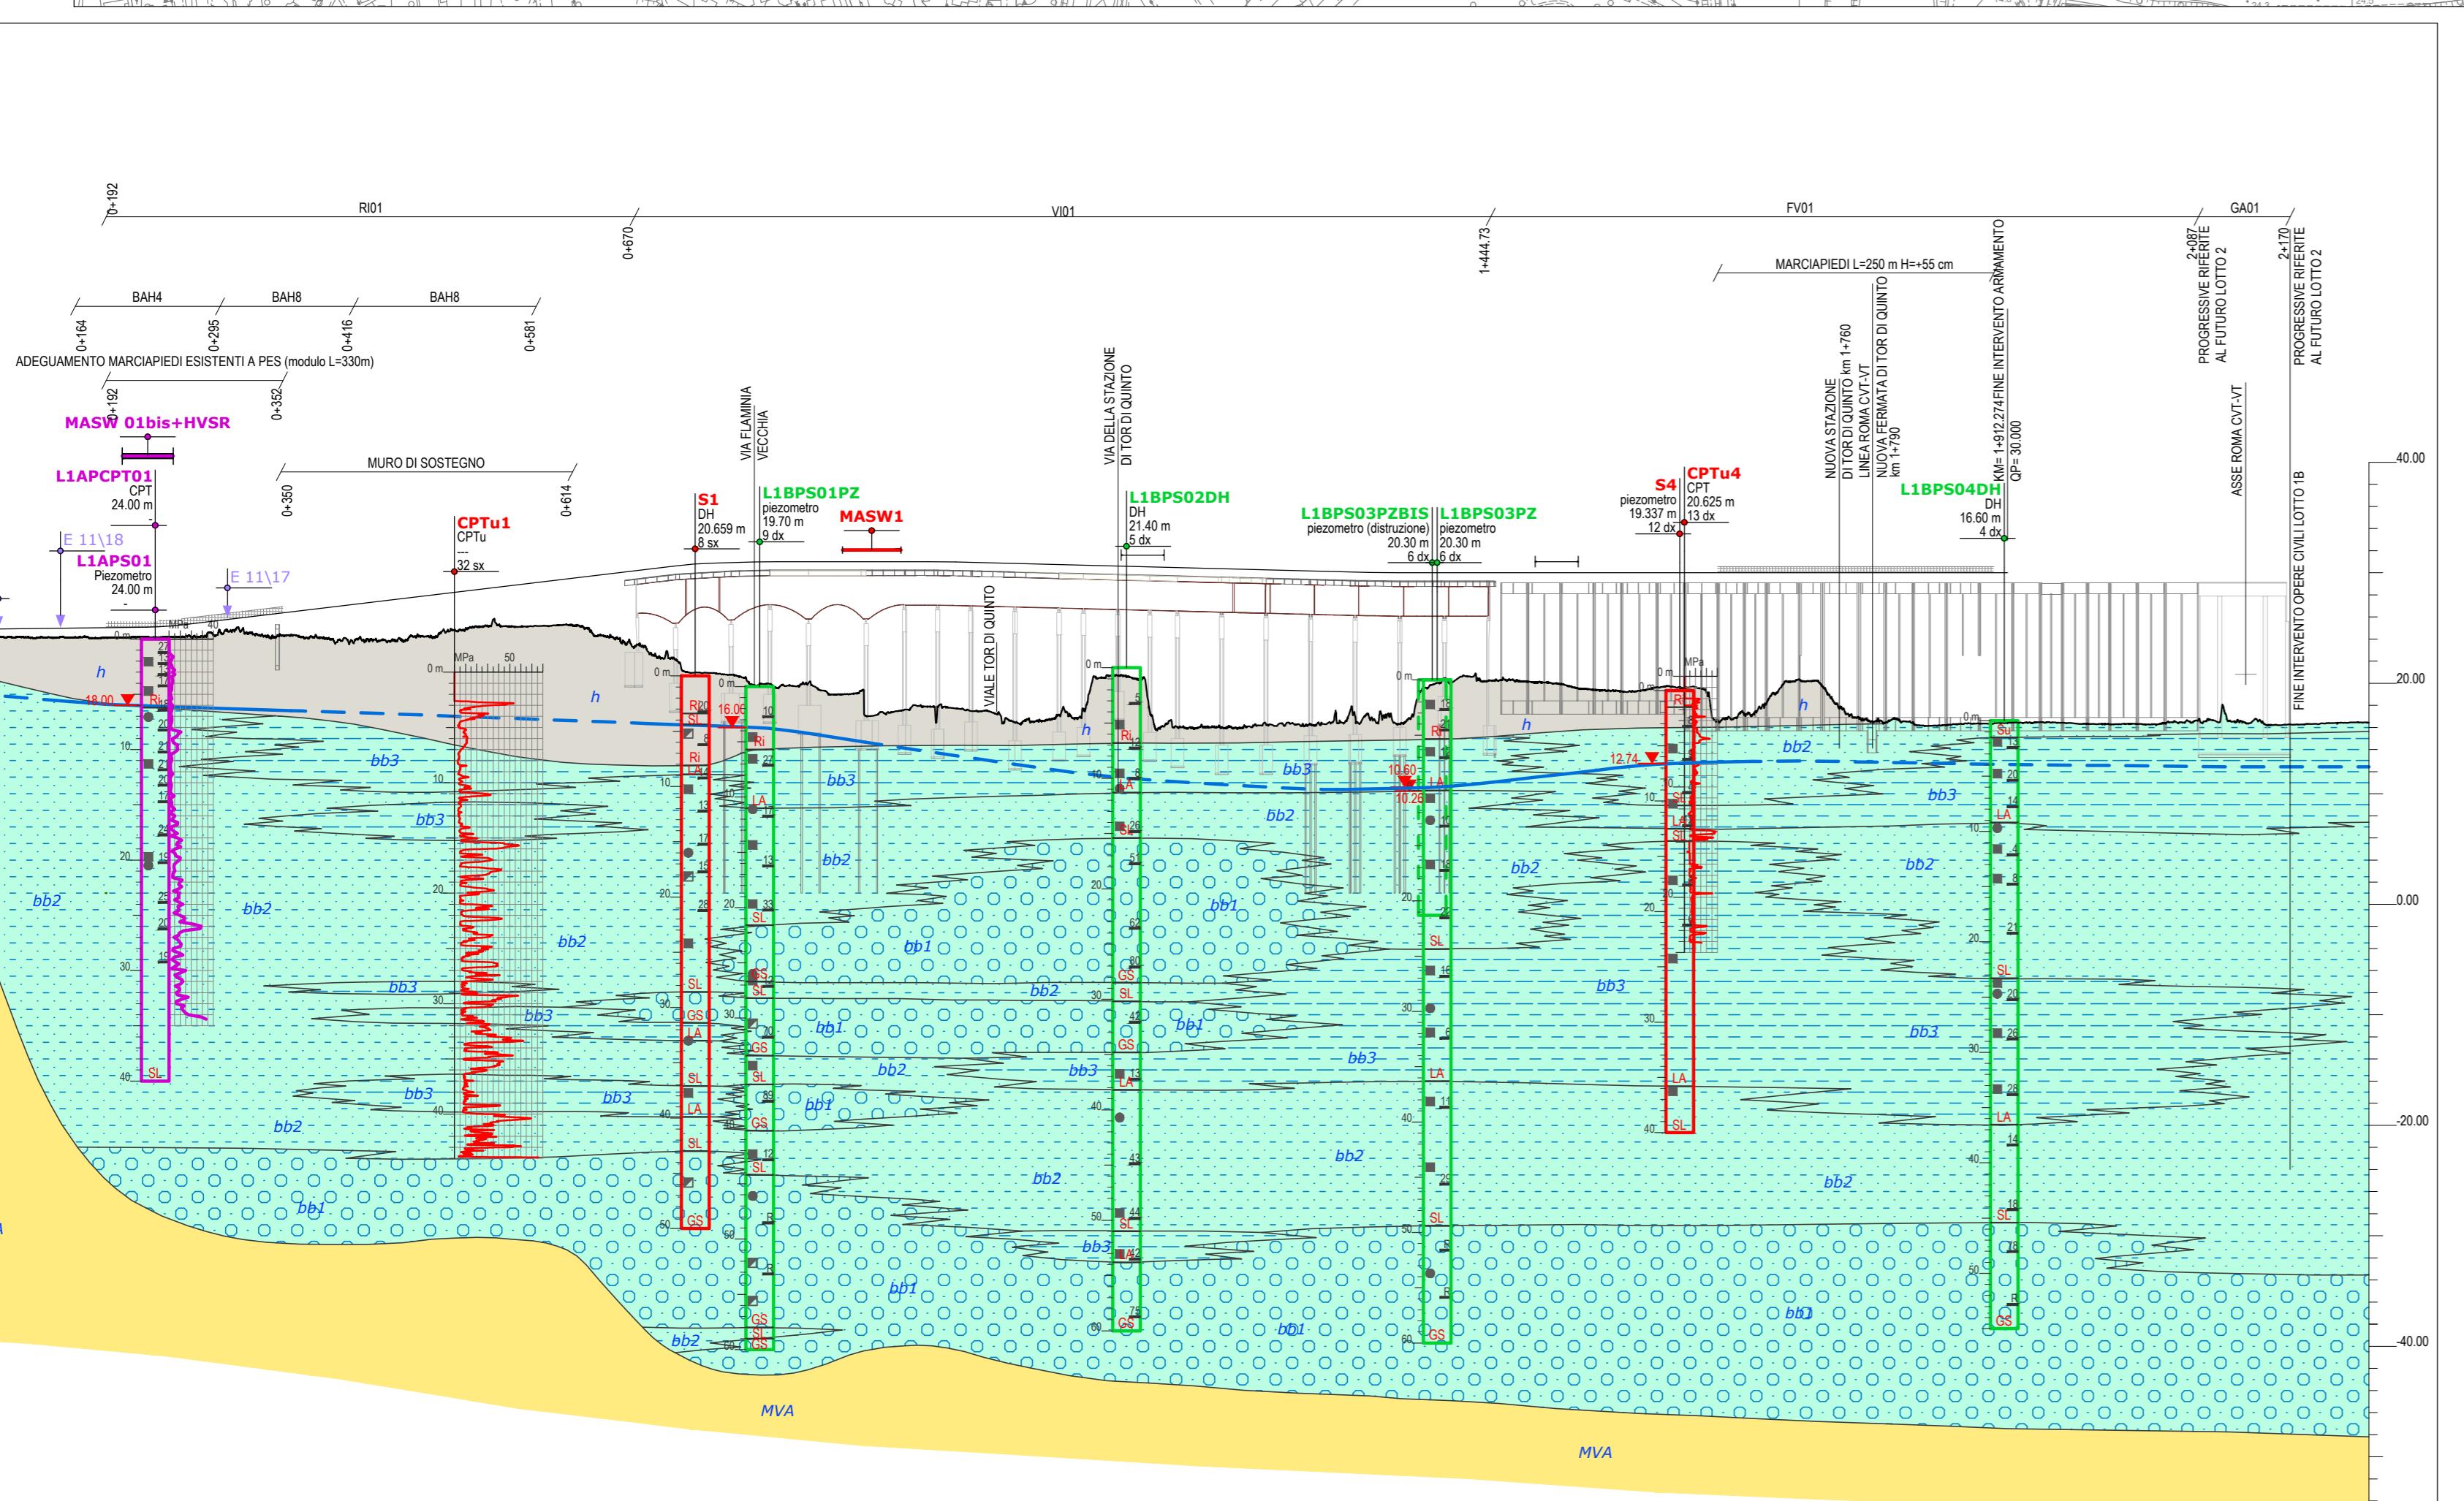

The image consists of two main parts. The left side is a satellite photograph of a winding river, likely the Tiber, with a prominent purple rectangular box highlighting a specific area. The right side is a detailed topographic map of Rome, Italy, with numerous place names labeled. A second purple rectangular box on the map corresponds to the highlighted area in the satellite view. In the bottom right corner, there is a small inset map of Italy with a red dot indicating the location of Rome.

The logo for RFI (Rete Ferroviaria Italiana) is displayed. It features a stylized green and red 'f' shape followed by the letters 'RFI' in a bold, black, sans-serif font. Below this, the words 'RETE FERROVIARIA ITALIANA' and 'GRUPPO FERROVIE DELLO STATO ITALIANE' are written in a smaller, black, sans-serif font.

CUP J31H03000180008

**IPP 0258: GRONDA MERCI DI ROMA - CHIUSURA ANELLO NORD
PATTATURA: VIGNA CLARA - TOP DI QUINTO**

