




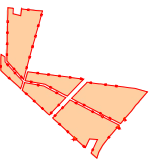



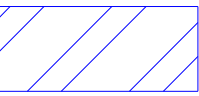
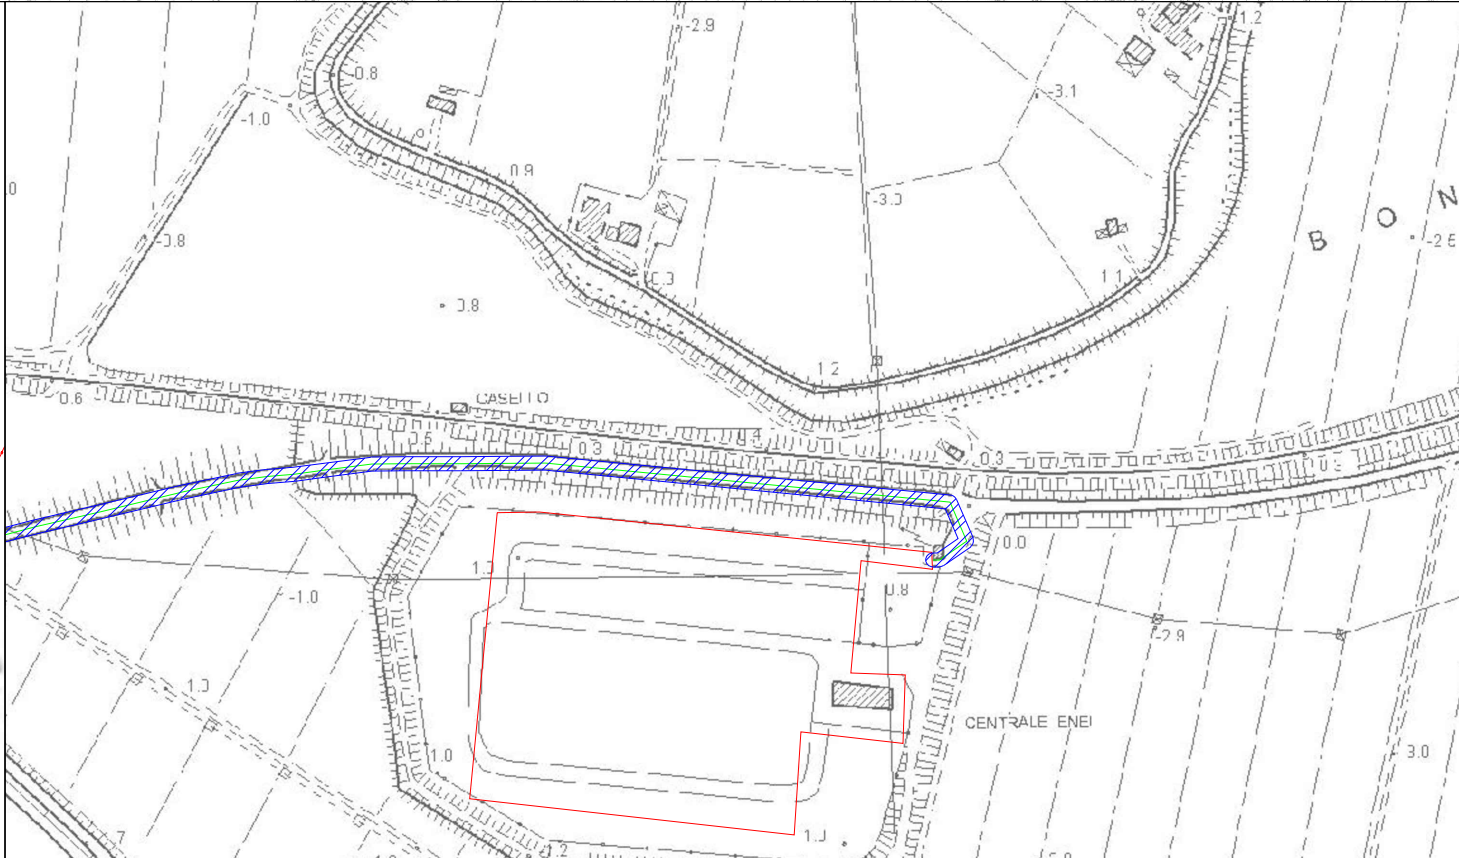
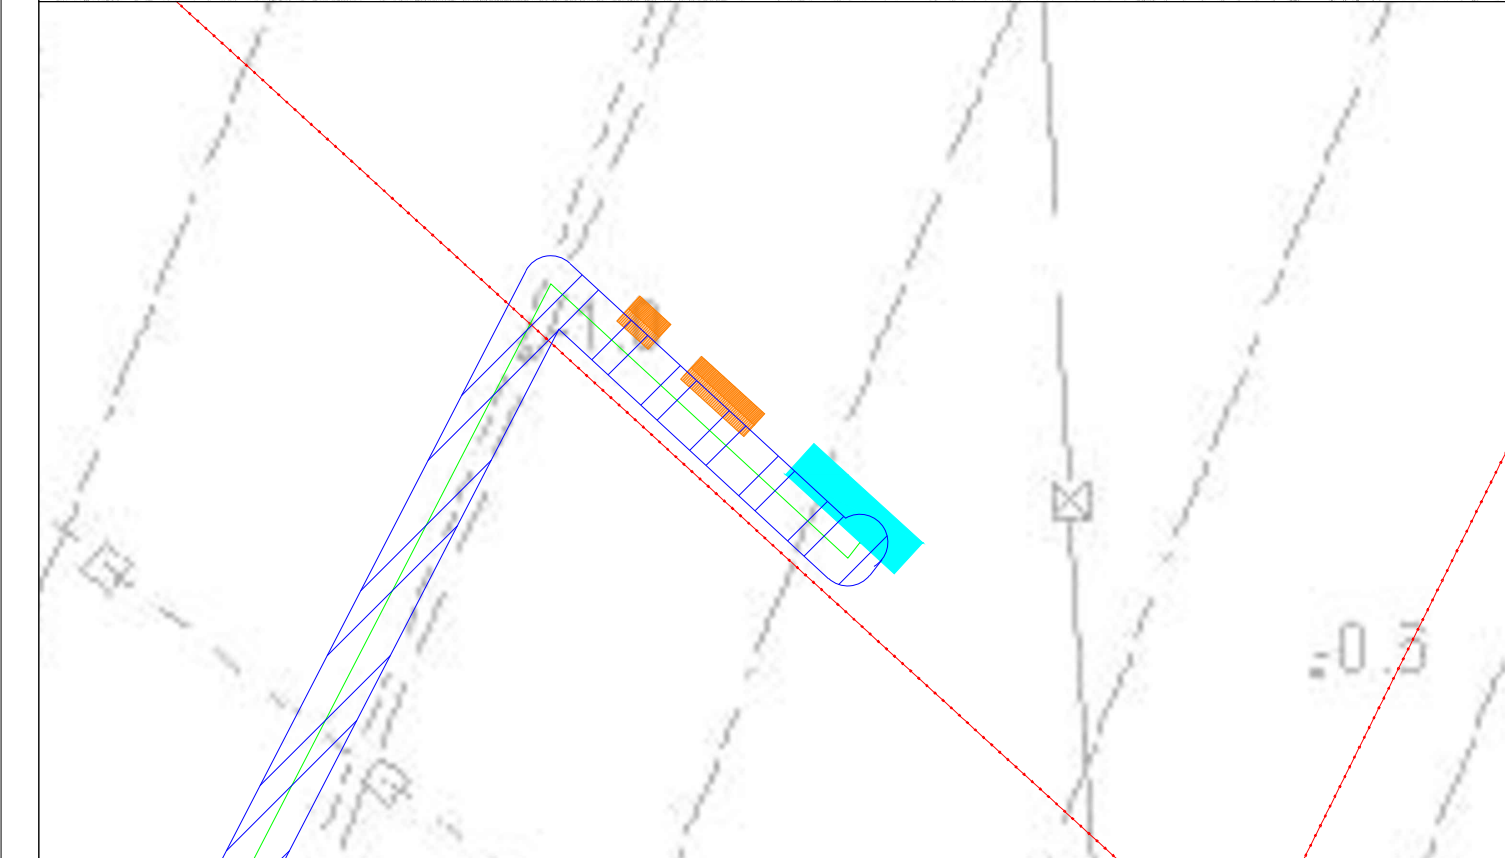


-  Area contrattualizzata
-  Recinzione in progetto
-  Cabina di raccolta 21 x 6 m
-  Cabine e uffici servizio personale
-  Cabina magazzino 12,2 x 4,9
-  Linea ferrata
-  Condotta idrica
-  Linea elettrica interrata
-  SE
-  DPA (4 metri)

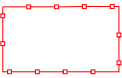

0	Prima Emissione	FR	FR	F. Rapicavoli	20/12/2023
Rev.	Descrizione	Redatto	Verificato	Approvato	Data

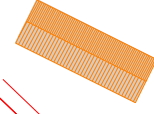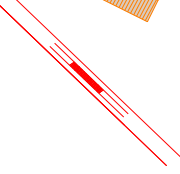Proponente:	 TEP RENEWABLES (CAVARZERE 4) SRL Piazzale Giulio Douhet, 25 – 00143 – Roma (RM) P.IVA e C.F. 17374271009 – REA RM – 1714161
Progetto:	IMPIANTO AGRIVOLTAICO POTENZA DI GENERAZIONE (DC) 58.905 MWp POTENZA NOMINALE IN IMMISSIONE (AC) 56.1 MW Comune di Cavarzere (VE) - Comune di Adria (RO)
	PROGETTO DEFINITIVO (Art. 23 del D. Lgs 152/2006 e ss. mm. ii Art. 12 del D. Lgs. 387/03 e ss. mm. ii.)
Progettisti:	ING. FABIO RAPICAVOLI - Iscritto all' Ordine degli Ingegneri della Provincia di Catania al n. A6222
Tavola:	COROGRAFISA SU CTR CON DPA
Rif:	23-00178-IT-CVZ_PC-T01_0
	E' VIETATA LA RIPRODUZIONE DI QUESTO DOCUMENTO SENZA PREVENTIVA AUTORIZZAZIONE SCRITTA DELLA TEP RENEWABLES (CAVARZERE 4) S.R.L.
	Tav. n°: PC-T01
	Foglio: 1/1
	Scala: Varie