

**LEGENDA**

- Inseguitore solare 2x12 moduli
- Inseguitore solare 2x24 moduli
- Cabina servizi ausiliari
- Cabina di smistamento 36 kV
- Cabina generica ad uso magazzino
- Unità di conversione e trasformazione "Power station"
- Sottocampo di impianto
- Lotto area di impianto

Sottocampo	Pdc [kW]	Pinv [kVA]	DC/AC	Moduli	Stringhe
1	2955	2933	1,007501	4728	197
2	4005	4000	1,00125	6408	267
3	4020	4000	1,005	6432	268
4	4005	4000	1,00125	6408	267
5	4020	4000	1,005	6432	268
6	4470	4400	1,015909	7152	298
7	4470	4400	1,015909	7152	298
8	4470	4400	1,015909	7152	298
9	3930	4000	0,9825	6288	262
10	3915	4000	0,97875	6264	261
11	2655	2667	0,995501	4248	177
12	3930	4000	0,9825	6288	262

TIMBRO

REALIZZATO DA

TEMYS srl  
Via R. Galil. 9, 20148 Milano  
tel: 024983124 - fax: 0249831510  
PEC: info@pec.temys.it - mail: info@temysweb.it

PROPRIETARIO




Renantis Italia Srl  
c/o Copernico Milano Martesana  
Viale Monza, 259, 20128 Milano  
tel: 0224331

REV.	DATA	DESCRIZIONE	PREP.	APPR.
00	29/09/23	Prima emissione	LB	VDA

PROGETTO		
Impianto fotovoltaico con agricoltura integrata "La Cipollona"		
NOME FILE	FORMATO	SCALA
230923 PZZ - Layout di impianto	A2	1:8'000
NOTE		

TITOLO TAVOLA						
Layout di impianto (quadro d'insieme)						
CODICE						
PROGRESSIVO	PROGETTO	PROCEDURA	TIPO DOC.	TAVOLA	REVISIONE	
21042	PZZ	PD	T	01	00	

Le informazioni contenute in questo documento appartengono al Proprietario. Il documento deve essere utilizzato esclusivamente dal destinatario in relazione alla finalità per la quale è stato elaborato. È vietata qualsiasi forma di riproduzione o divulgazione senza l'esplicita autorizzazione del Proprietario.

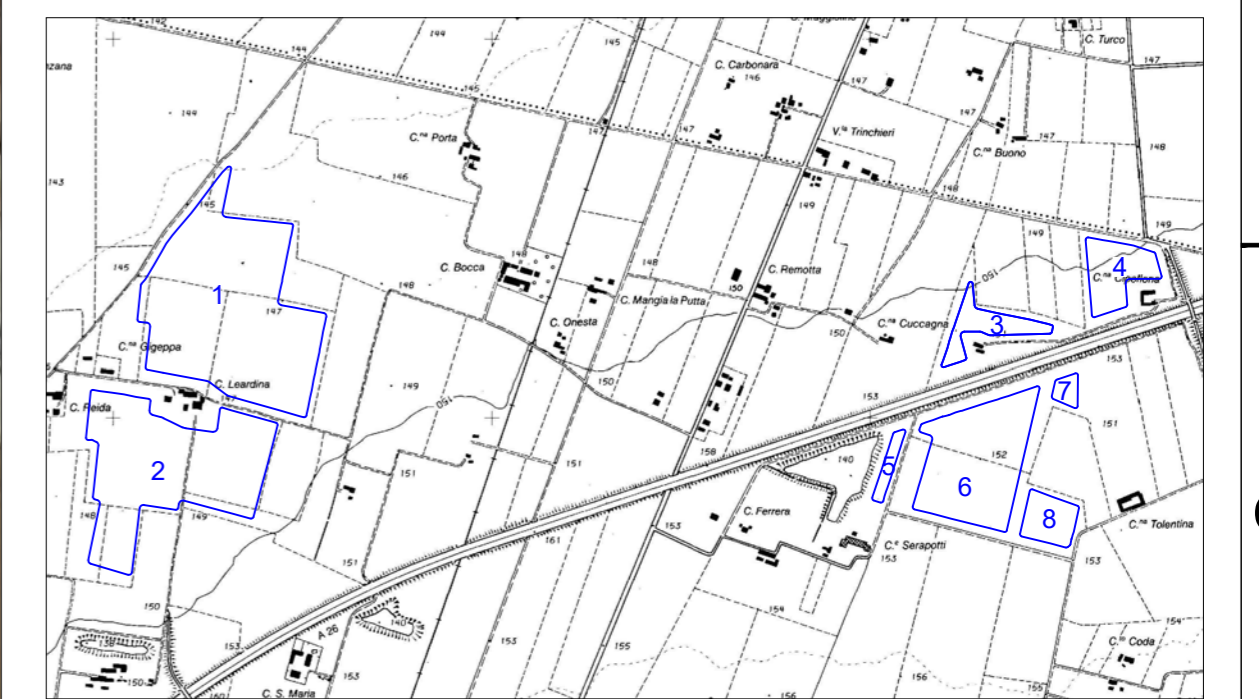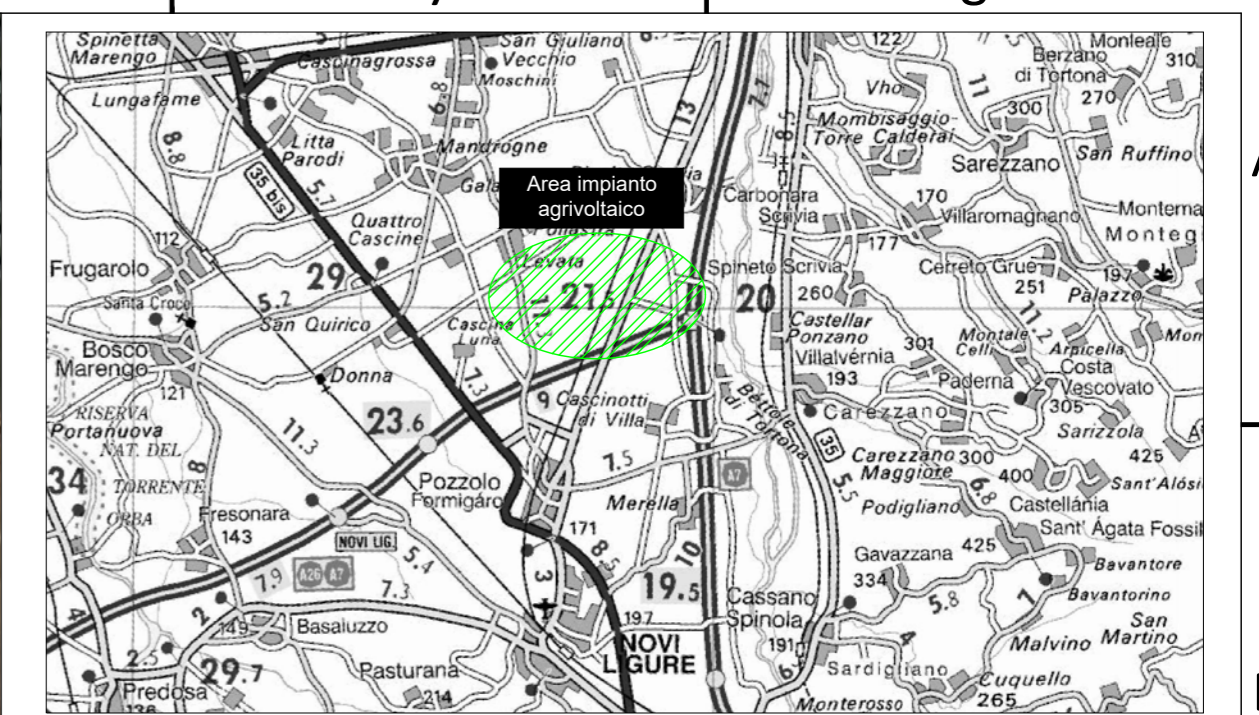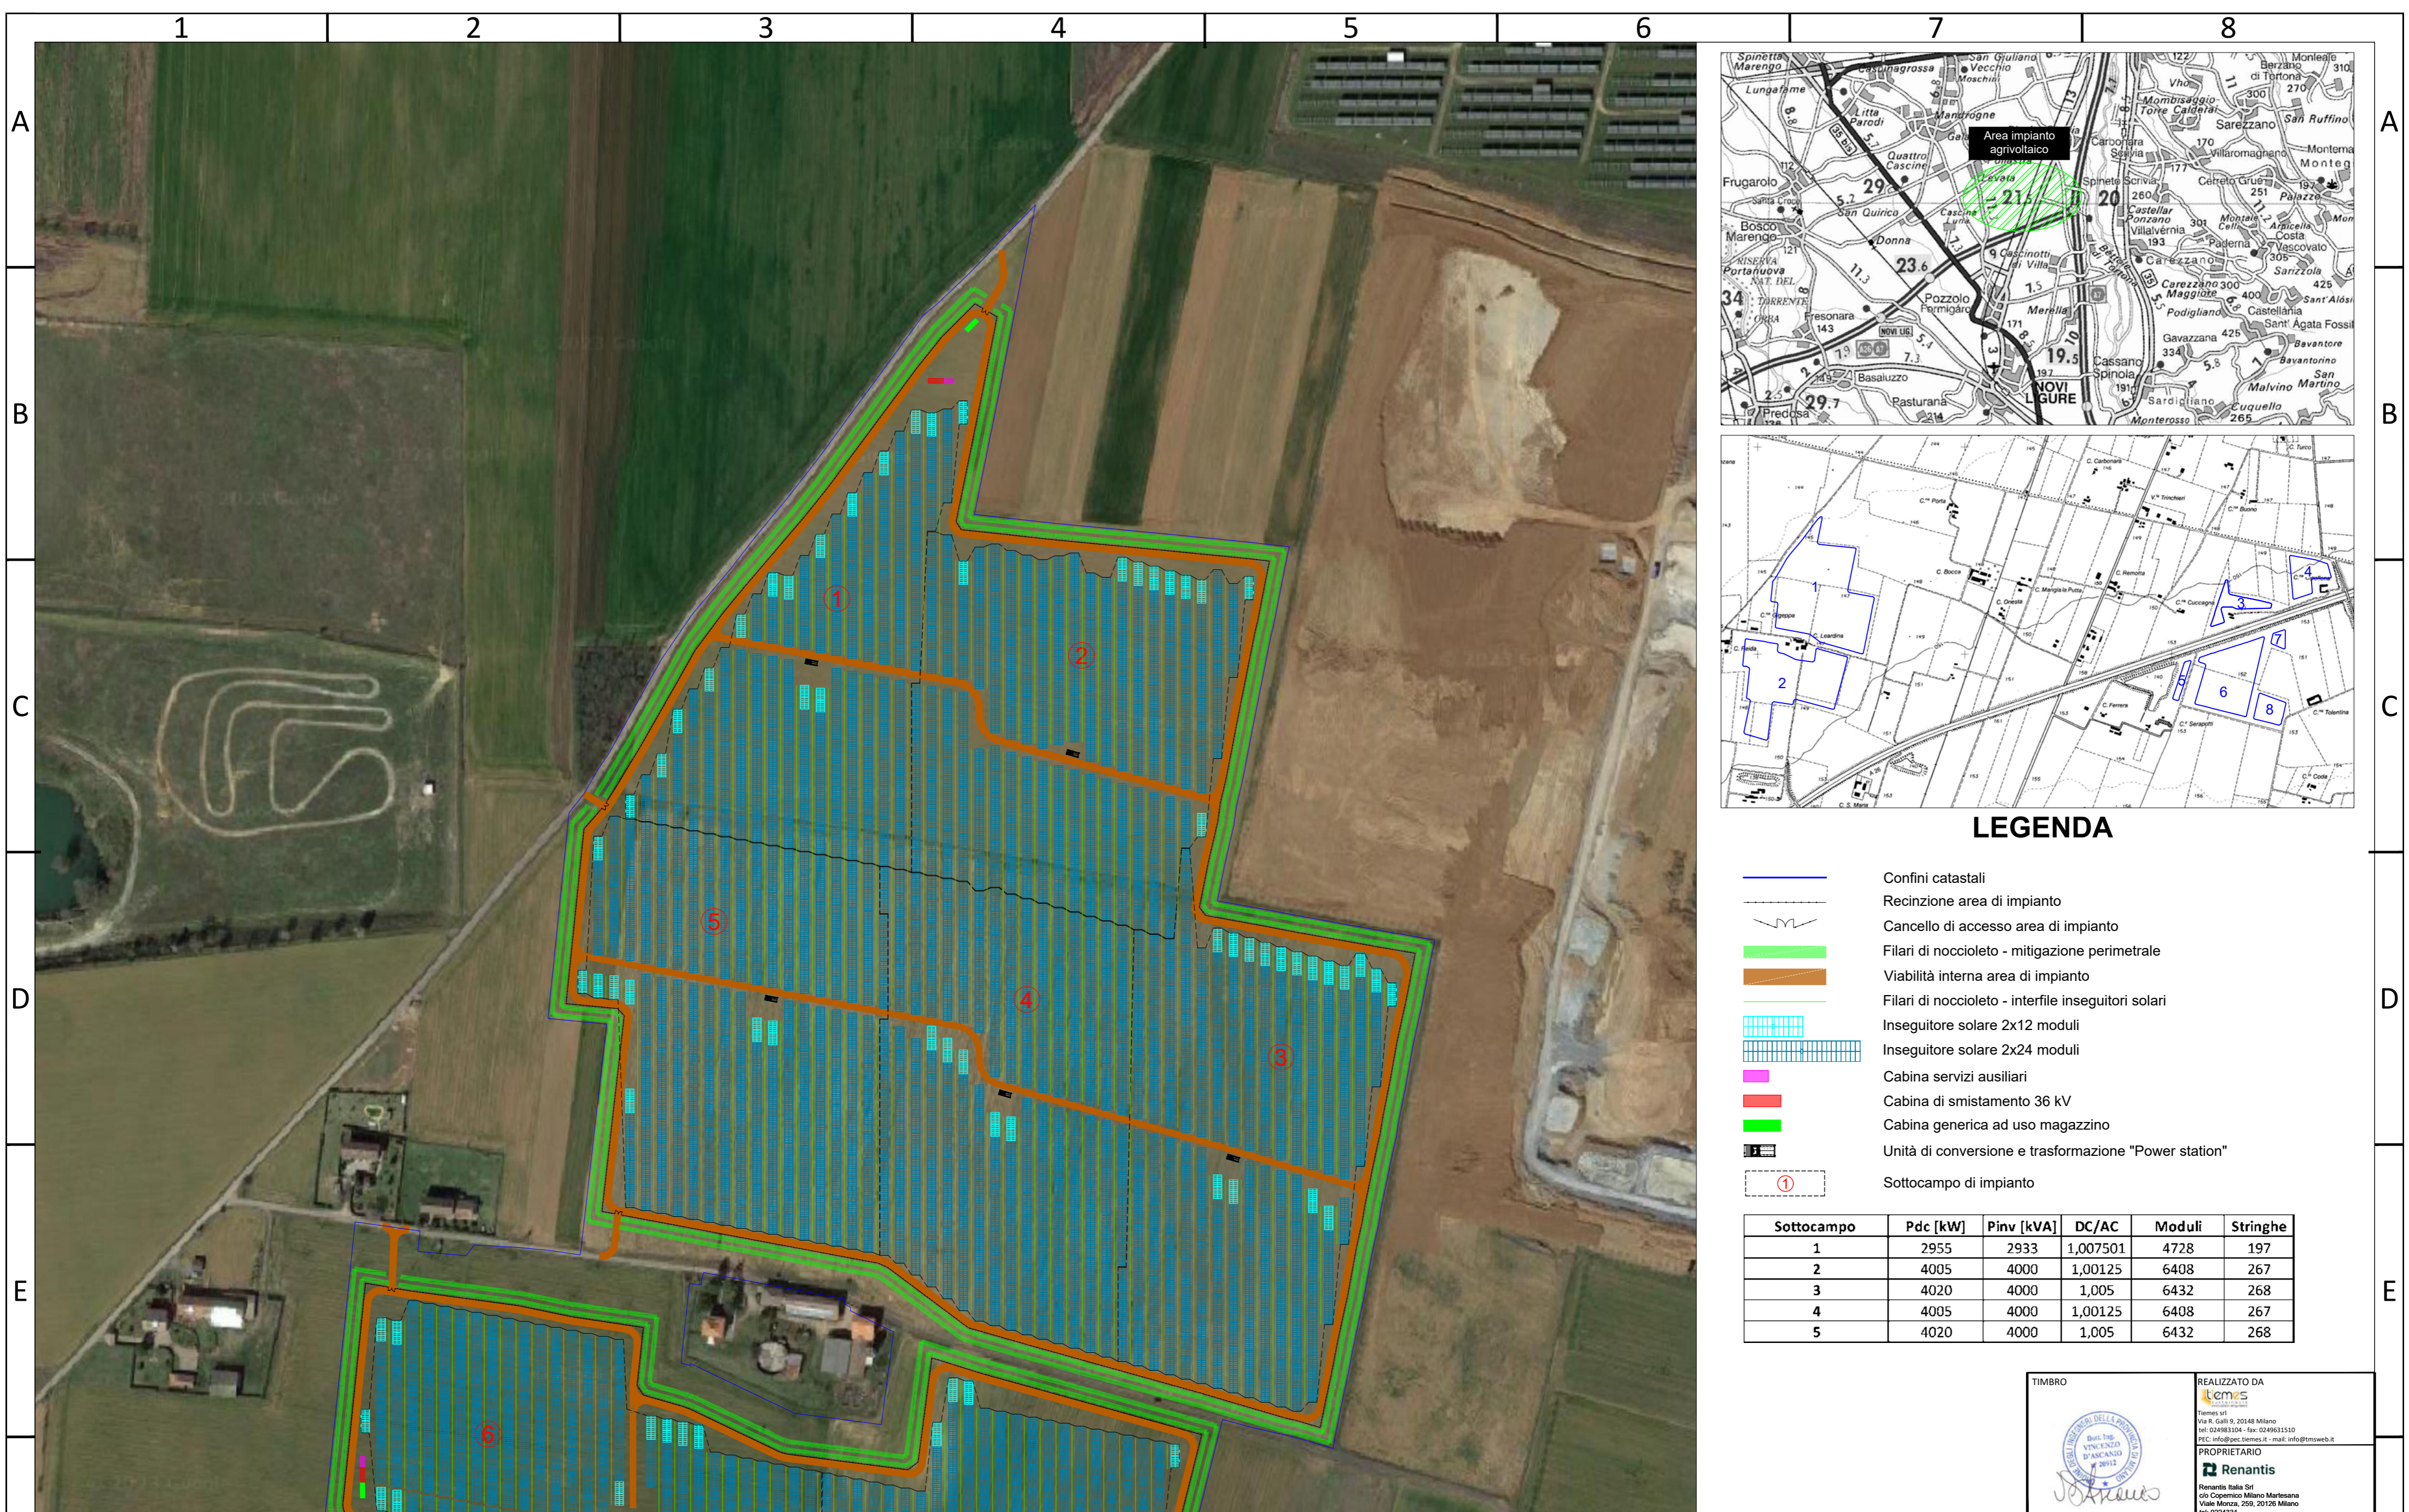

**LEGENDA**

- Confini catastali
- Recinzione area di impianto
- Cancello di accesso area di impianto
- Filari di nocciolo - mitigazione perimetrale
- Viabilità interna area di impianto
- Filari di nocciolo - interfile inseguitori solari
- Inseguitore solare 2x12 moduli
- Inseguitore solare 2x24 moduli
- Cabina servizi ausiliari
- Cabina di smistamento 36 kV
- Cabina generica ad uso magazzino
- Unità di conversione e trasformazione "Power station"
- Sottocampo di impianto

Sottocampo	Pdc [kW]	Pinv [kVA]	DC/AC	Moduli	Stringhe
1	2955	2933	1,007501	4728	197
2	4005	4000	1,00125	6408	267
3	4020	4000	1,005	6432	268
4	4005	4000	1,00125	6408	267
5	4020	4000	1,005	6432	268

TIMBRO



REALIZZATO DA

Temys srl  
Via R. Galilei 9, 20148 Milano  
tel: 024983324 - fax: 0249833510  
PEC: info@pec.temys.it - mail: info@temysweb.it


 



 




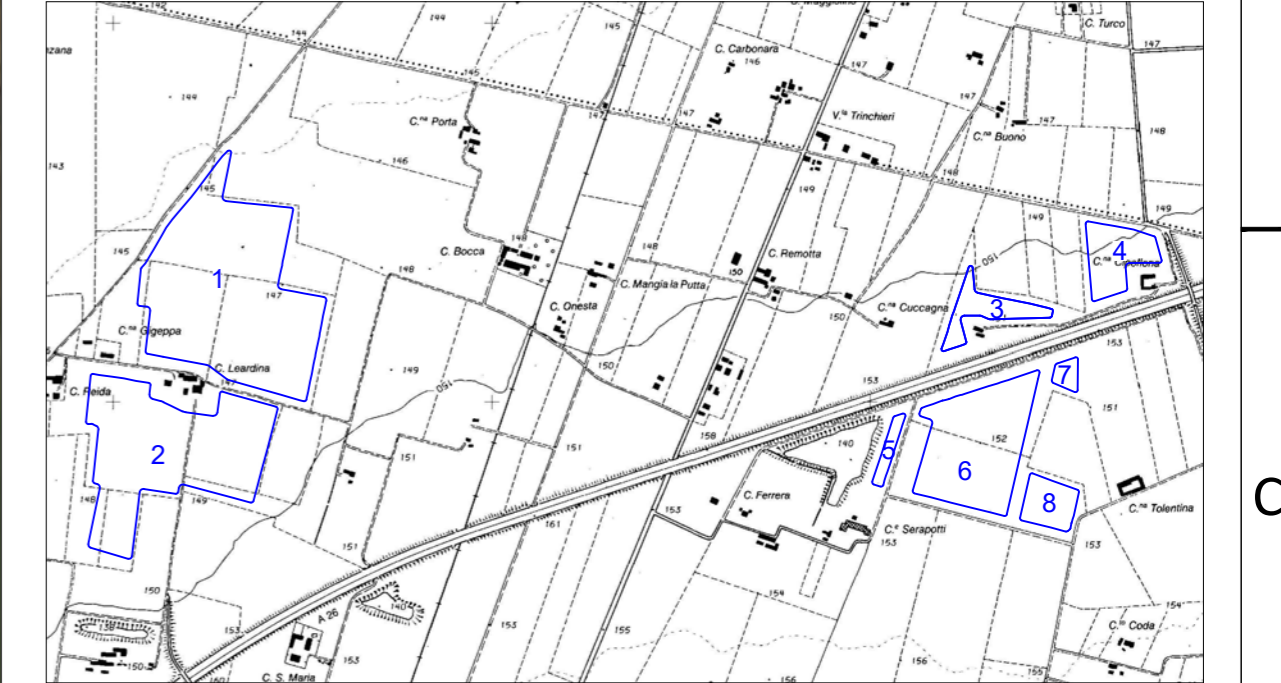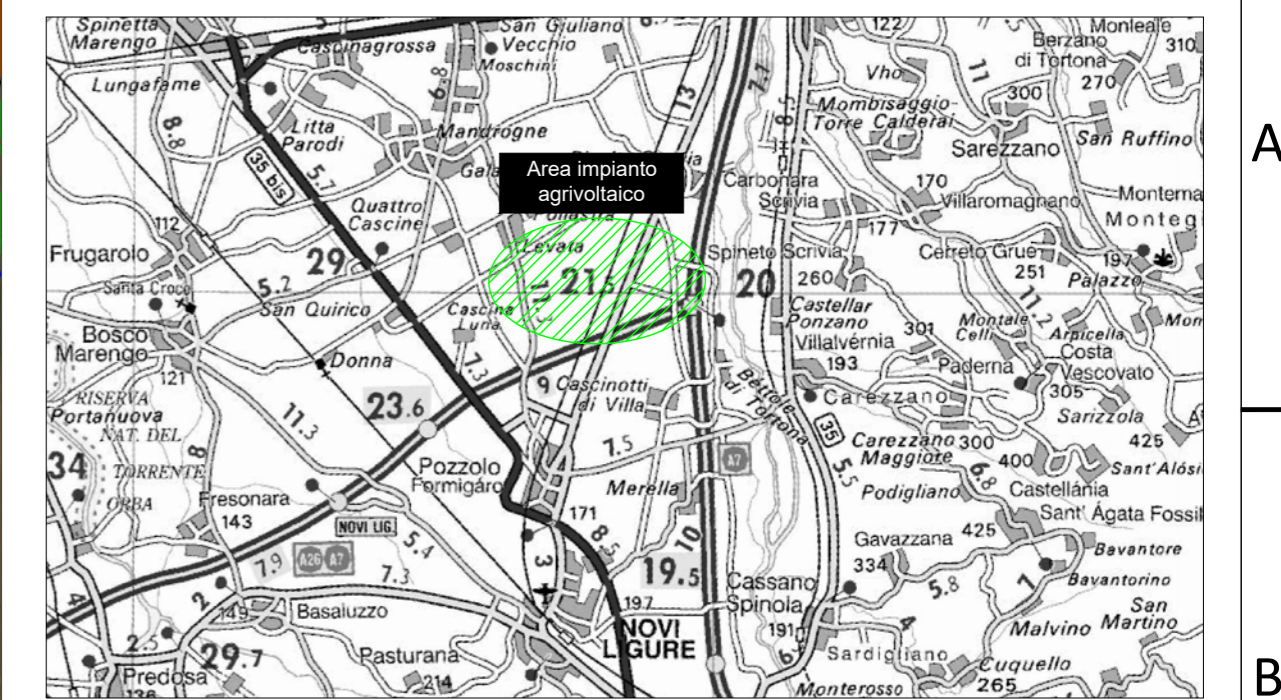


PROPRIETARIO

Renantis Italia Srl  
c/o Copernico Milano Martesana  
Viale Monza, 259, 20128 Milano  
tel: 0224331

Note di revisione					PROGETTO			TITOLO TAVOLA															
					Impianto fotovoltaico con agricoltura integrata "La Cipollona"			Layout di impianto (Lotto n.1)															
					NOME FILE	FORMATO	SCALA																
					230923 PZZ - Layout di impianto	A2	1:2'500																
					NOTE																		
REV.	DATA	DESCRIZIONE	PREP	APPR	<table border="1" style="width: 100%; text-align: center;"> <tr> <td>PROGRESSIVO</td> <td>PROGETTO</td> <td>PROCEDURA</td> <td>TIPO DOC.</td> <td>TAVOLA</td> <td>REVISIONE</td> </tr> <tr> <td>21042</td> <td>PZZ</td> <td>PD</td> <td>T</td> <td>01</td> <td>00</td> </tr> </table>							PROGRESSIVO	PROGETTO	PROCEDURA	TIPO DOC.	TAVOLA	REVISIONE	21042	PZZ	PD	T	01	00
PROGRESSIVO	PROGETTO	PROCEDURA	TIPO DOC.	TAVOLA	REVISIONE																		
21042	PZZ	PD	T	01	00																		



**LEGENDA**

-  Confini catastali
-  Recinzione area di impianto
-  Cancello di accesso area di impianto
-  Filari di nocciolo - mitigazione perimetrale
-  Viabilità interna area di impianto
-  Filari di nocciolo - interfile inseguitori solari
-  Inseguitore solare 2x12 moduli
-  Inseguitore solare 2x24 moduli
-  Cabina servizi ausiliari
-  Cabina di smistamento 36 kV
-  Cabina generica ad uso magazzino
-  Unità di conversione e trasformazione "Power station"
-  Sottocampo di impianto

Sottocampo	Pdc [kW]	Pinv [kVA]	DC/AC	Moduli	Stringhe
6	4470	4400	1,015909	7152	298
7	4470	4400	1,015909	7152	298
8	4470	4400	1,015909	7152	298

TIMBRO



REALIZZATO DA





Tmms srl  
Via R. Galilei, 9, 20148 Milano  
tel: 024983324 - fax: 0249833510  
PEC: info@pec.tmms.it - mail: info@tmmsweb.it

PROPRIETARIO



Renantis Italia Srl  
c/o Copernico Milano Martesana  
Viale Monza, 259, 20128 Milano  
tel: 0224331

Note di revisione					PROGETTO			TITOLO TAVOLA				
					Impianto fotovoltaico con agricoltura integrata "La Cipollona"			Layout di impianto (Lotto n.2)				
NOME FILE		FORMATO	SCALA		230923 PZZ - Layout di impianto		A2	1:2'000				
NOTE					CODICE							
REV.	DATA	DESCRIZIONE	PREP	APPR	PROGRESSIVO	PROGETTO	PROCEDURA	TIPO DOC.	TAVOLA	REVISIONE	21042PZZPDT0100	

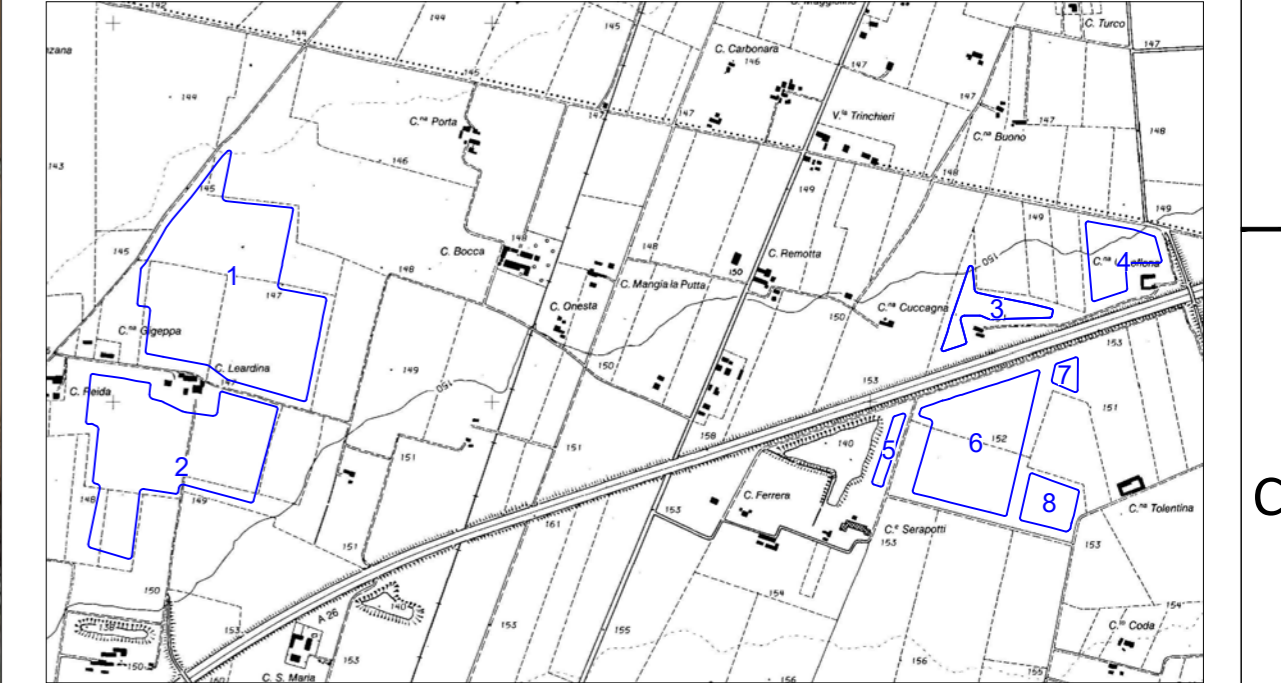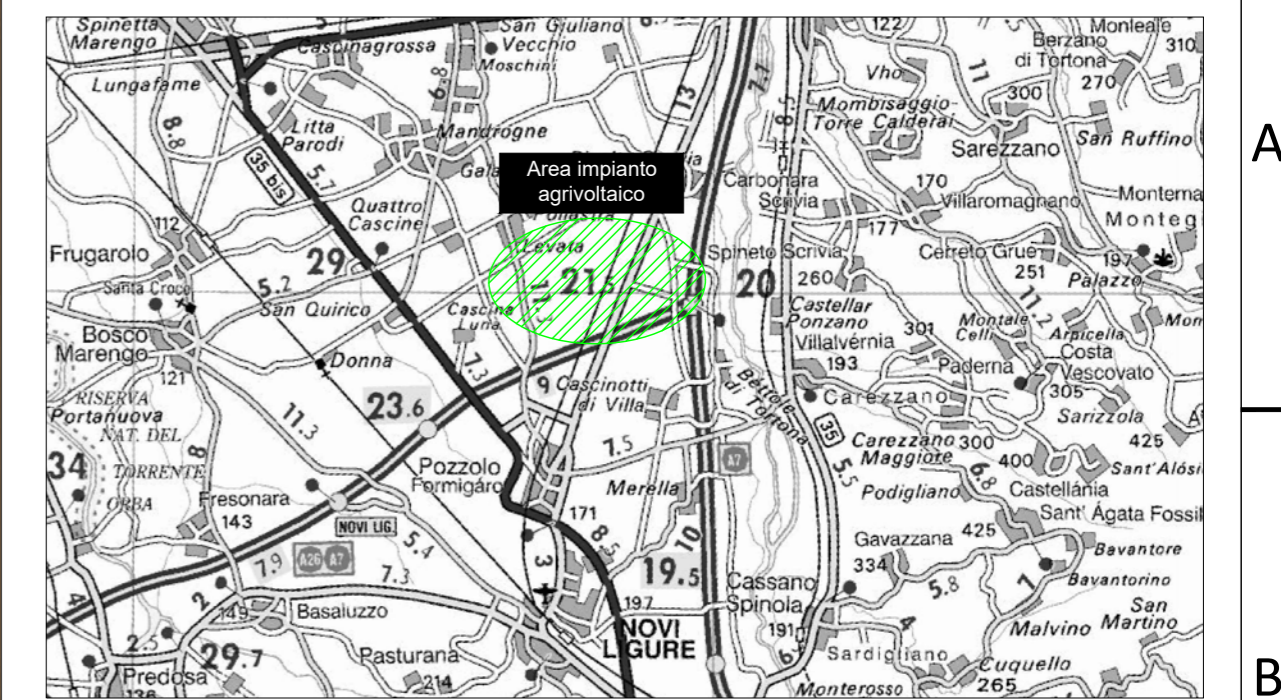

**LEGENDA**

- Confini catastali
- Recinzione area di impianto
- Cancello di accesso area di impianto
- Filari di nocciolo - mitigazione perimetrale
- Viabilità interna area di impianto
- Viabilità da adeguare per il trasporto di mezzi pesanti
- Filari di nocciolo - interfile inseguitori solari
- Inseguitore solare 2x12 moduli
- Inseguitore solare 2x24 moduli
- Cabina servizi ausiliari
- Cabina di smistamento 36 kV
- Cabina generica ad uso magazzino
- Unità di conversione e trasformazione "Power station"
- Sottocampo di impianto



Sottocampo	Pdc [kW]	Pinv [kVA]	DC/AC	Moduli	Stringhe
9	3930	4000	0,9825	6288	262

TIMBRO

REALIZZATO DA  
**cmvs**  
Triemes srl  
Via R. Galilei 9, 20148 Milano  
tel: 024983124 - fax: 0249831510  
PEC: info@pec.triemes.it - mail: info@trimesweb.it

PROPRIETARIO  
**Renantis**  
Renantis Italia Srl  
c/o Copernico Milano Martesana  
Viale Monza, 259, 20128 Milano  
tel: 0224331

Note di revisione					PROGETTO			TITOLO TAVOLA																											
					Impianto fotovoltaico con agricoltura integrata "La Cipollona"			Layout di impianto (Lotto n.3 e 4)																											
					NOME FILE	FORMATO	SCALA																												
					230923 PZZ - Layout di impianto	A2	1:2'000																												
					NOTE																														
REV.	DATA	DESCRIZIONE	PREP	APPR	<table border="1" style="width: 100%; text-align: center;"> <tr> <td colspan="2">PROGRESSIVO</td> <td colspan="2">PROGETTO</td> <td colspan="2">PROCEDURA</td> <td colspan="2">TIPO DOC.</td> <td colspan="2">TAVOLA</td> <td colspan="2">REVISIONE</td> </tr> <tr> <td>21</td><td>04</td><td>2</td><td>PZZ</td><td>P</td><td>D</td><td>T</td><td>0</td><td>1</td><td>00</td><td></td><td></td> </tr> </table>							PROGRESSIVO		PROGETTO		PROCEDURA		TIPO DOC.		TAVOLA		REVISIONE		21	04	2	PZZ	P	D	T	0	1	00		
PROGRESSIVO		PROGETTO		PROCEDURA		TIPO DOC.		TAVOLA		REVISIONE																									
21	04	2	PZZ	P	D	T	0	1	00																										

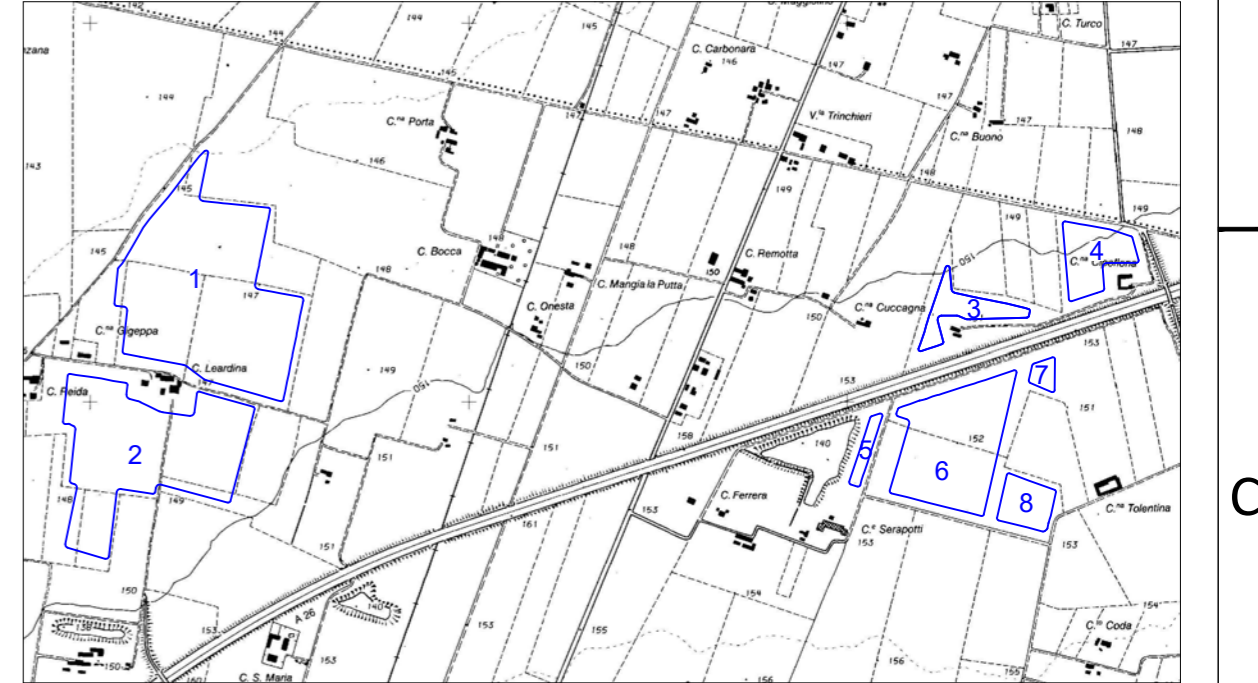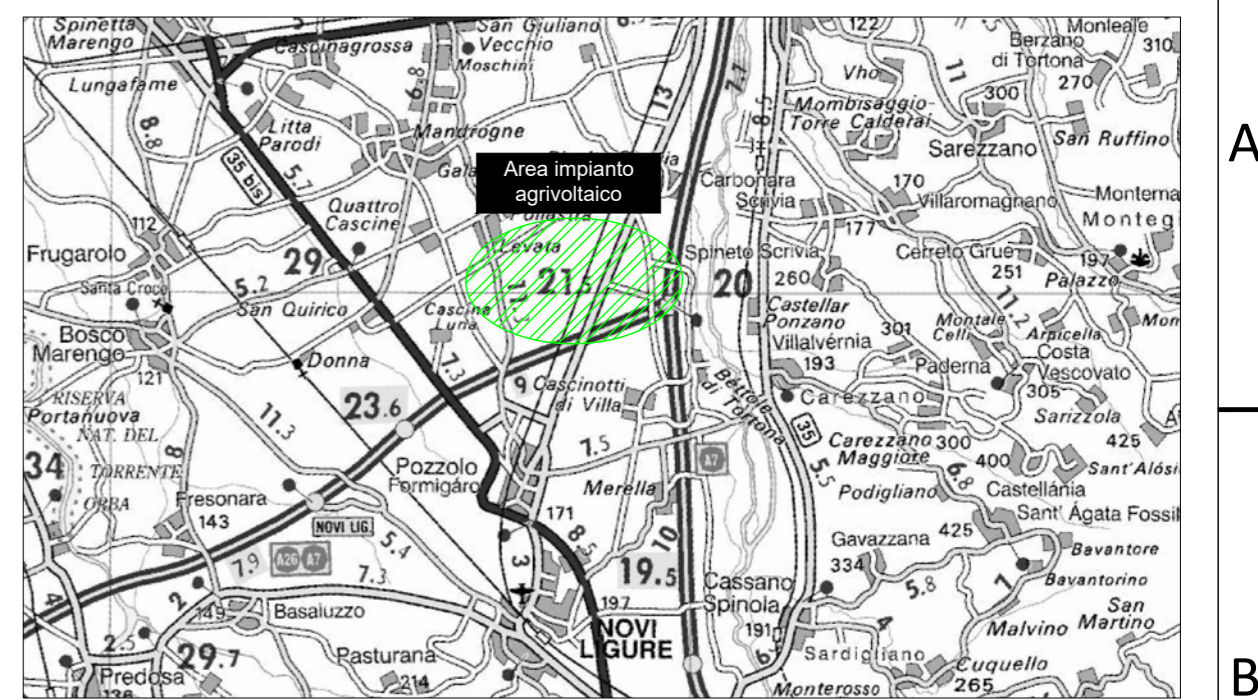

**LEGENDA**

- Confini catastali
- Recinzione area di impianto
- Cancello di accesso area di impianto
- Filari di nocciolo - mitigazione perimetrale
- Viabilità interna area di impianto
- Viabilità da adeguare per il trasporto di mezzi pesanti
- Filari di nocciolo - interfile inseguitori solari
- Inseguitore solare 2x12 moduli
- Inseguitore solare 2x24 moduli
- Cabina servizi ausiliari
- Cabina di smistamento 36 kV
- Cabina generica ad uso magazzino
- Unità di conversione e trasformazione "Power station"
- Sottocampo di impianto

Sottocampo	Pdc [kW]	Pinv [kVA]	DC/AC	Moduli	Stringhe
10	3915	4000	0,97875	6264	261
11	2655	2667	0,995501	4248	177
12	3930	4000	0,9825	6288	262

TIMBRO

REALIZZATO DA  
**temis**  
Temis srl  
Via R. Galilei 9, 20148 Milano  
tel: 024983324 - fax: 0249833110  
PEC: info@pec.temis.it - mail: info@temisweb.it

PROPRIETARIO  
**Renantis**  
Renantis Italia Srl  
c/o Copernico Milano Martesana  
Viale Monza, 259, 20128 Milano  
tel: 0224331

Note di revisione					PROGETTO			TITOLO TAVOLA				
					Impianto fotovoltaico con agricoltura integrata "La Cipollona"			Layout di impianto (Lotto n. 5, 6, 7 e 8)				
					NOME FILE	FORMATO	SCALA					
					230923 PZZ - Layout di impianto	A2	1:2'000					
					NOTE							
REV.	DATA	DESCRIZIONE	PREP	APPR	CODICE							
					PROGRESSIVO	PROGETTO	PROCEDURA	TIPO DOC.	TAVOLA	REVISIONE		
					21042	PZZ	PD	T	01	00		