


**Depressioni disperdenti lotto n.1**  
 Larghezza : 4 metri  
 Lunghezza : 755 metri  
 Profondità: 20 centimetri  
 Volume idrico accumulabile: 600 m<sup>3</sup>

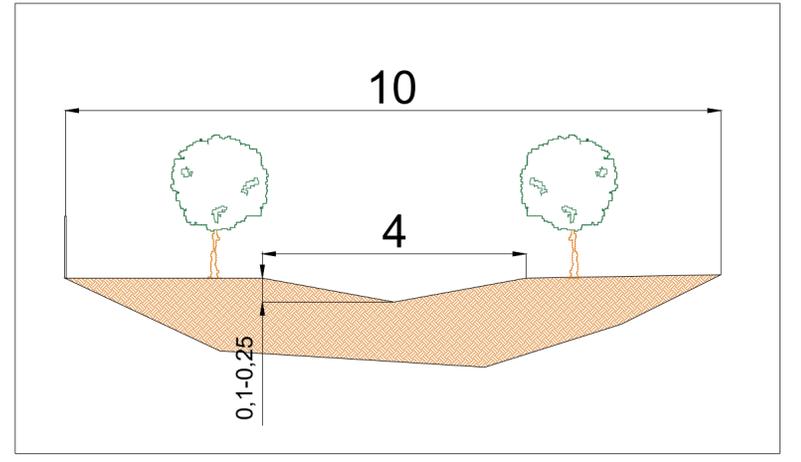


**LEGENDA**

- Confini catastali
- Recinzione area di impianto
- Cancelli di accesso area di impianto
- Filari di nocciolo - mitigazione perimetrale
- Viabilità interna area di impianto
- Filari di nocciolo - interfile inseguitori solari
- Inseguitore solare 2x12 moduli
- Inseguitore solare 2x24 moduli
- Cabina servizi ausiliari
- Cabina di smistamento 36 kV
- Cabina generica ad uso magazzino
- Unità di conversione e trasformazione "Power station"
- Depressioni disperdenti perimetrali tra filari del nocciolo


	<b>REALIZZATO DA</b>  Triemes srl Via R. Galil. 9, 20148 Milano tel: 024983324 - fax: 0249831510 PEC: info@pec.triemes.it - mail: info@triemesweb.it
	<b>PROPRIETARIO</b>  Renantis Italia Srl c/o Copernico Milano Martesana Viale Monza, 259, 20128 Milano tel: 0224331

Note di revisione					PROGETTO Impianto fotovoltaico con agricoltura integrata "La Cipollona"			TITOLO TAVOLA Planimetria opere idrauliche (Lotto n.1)														
					NOME FILE	FORMATO	SCALA															
					230923 PZZ - Layout di impianto	A2	1:2'500															
					NOTE																	
REV.	DATA	DESCRIZIONE	PREP.	APPR.	<table border="1"> <tr> <td>PROGRESSIVO</td> <td>PROGETTO</td> <td>PROCEDURA</td> <td>TIPO DOC.</td> <td>TAVOLA</td> <td>REVISIONE</td> </tr> <tr> <td>21042</td> <td>PZZ</td> <td>PD</td> <td>T</td> <td>04</td> <td>00</td> </tr> </table>						PROGRESSIVO	PROGETTO	PROCEDURA	TIPO DOC.	TAVOLA	REVISIONE	21042	PZZ	PD	T	04	00
PROGRESSIVO	PROGETTO	PROCEDURA	TIPO DOC.	TAVOLA	REVISIONE																	
21042	PZZ	PD	T	04	00																	

Le informazioni contenute in questo documento appartengono al Proprietario. Il documento deve essere utilizzato esclusivamente dal destinatario in relazione alla finalità per la quale è stato elaborato. È vietata qualsiasi forma di riproduzione o divulgazione senza l'esplicita autorizzazione del Proprietario.

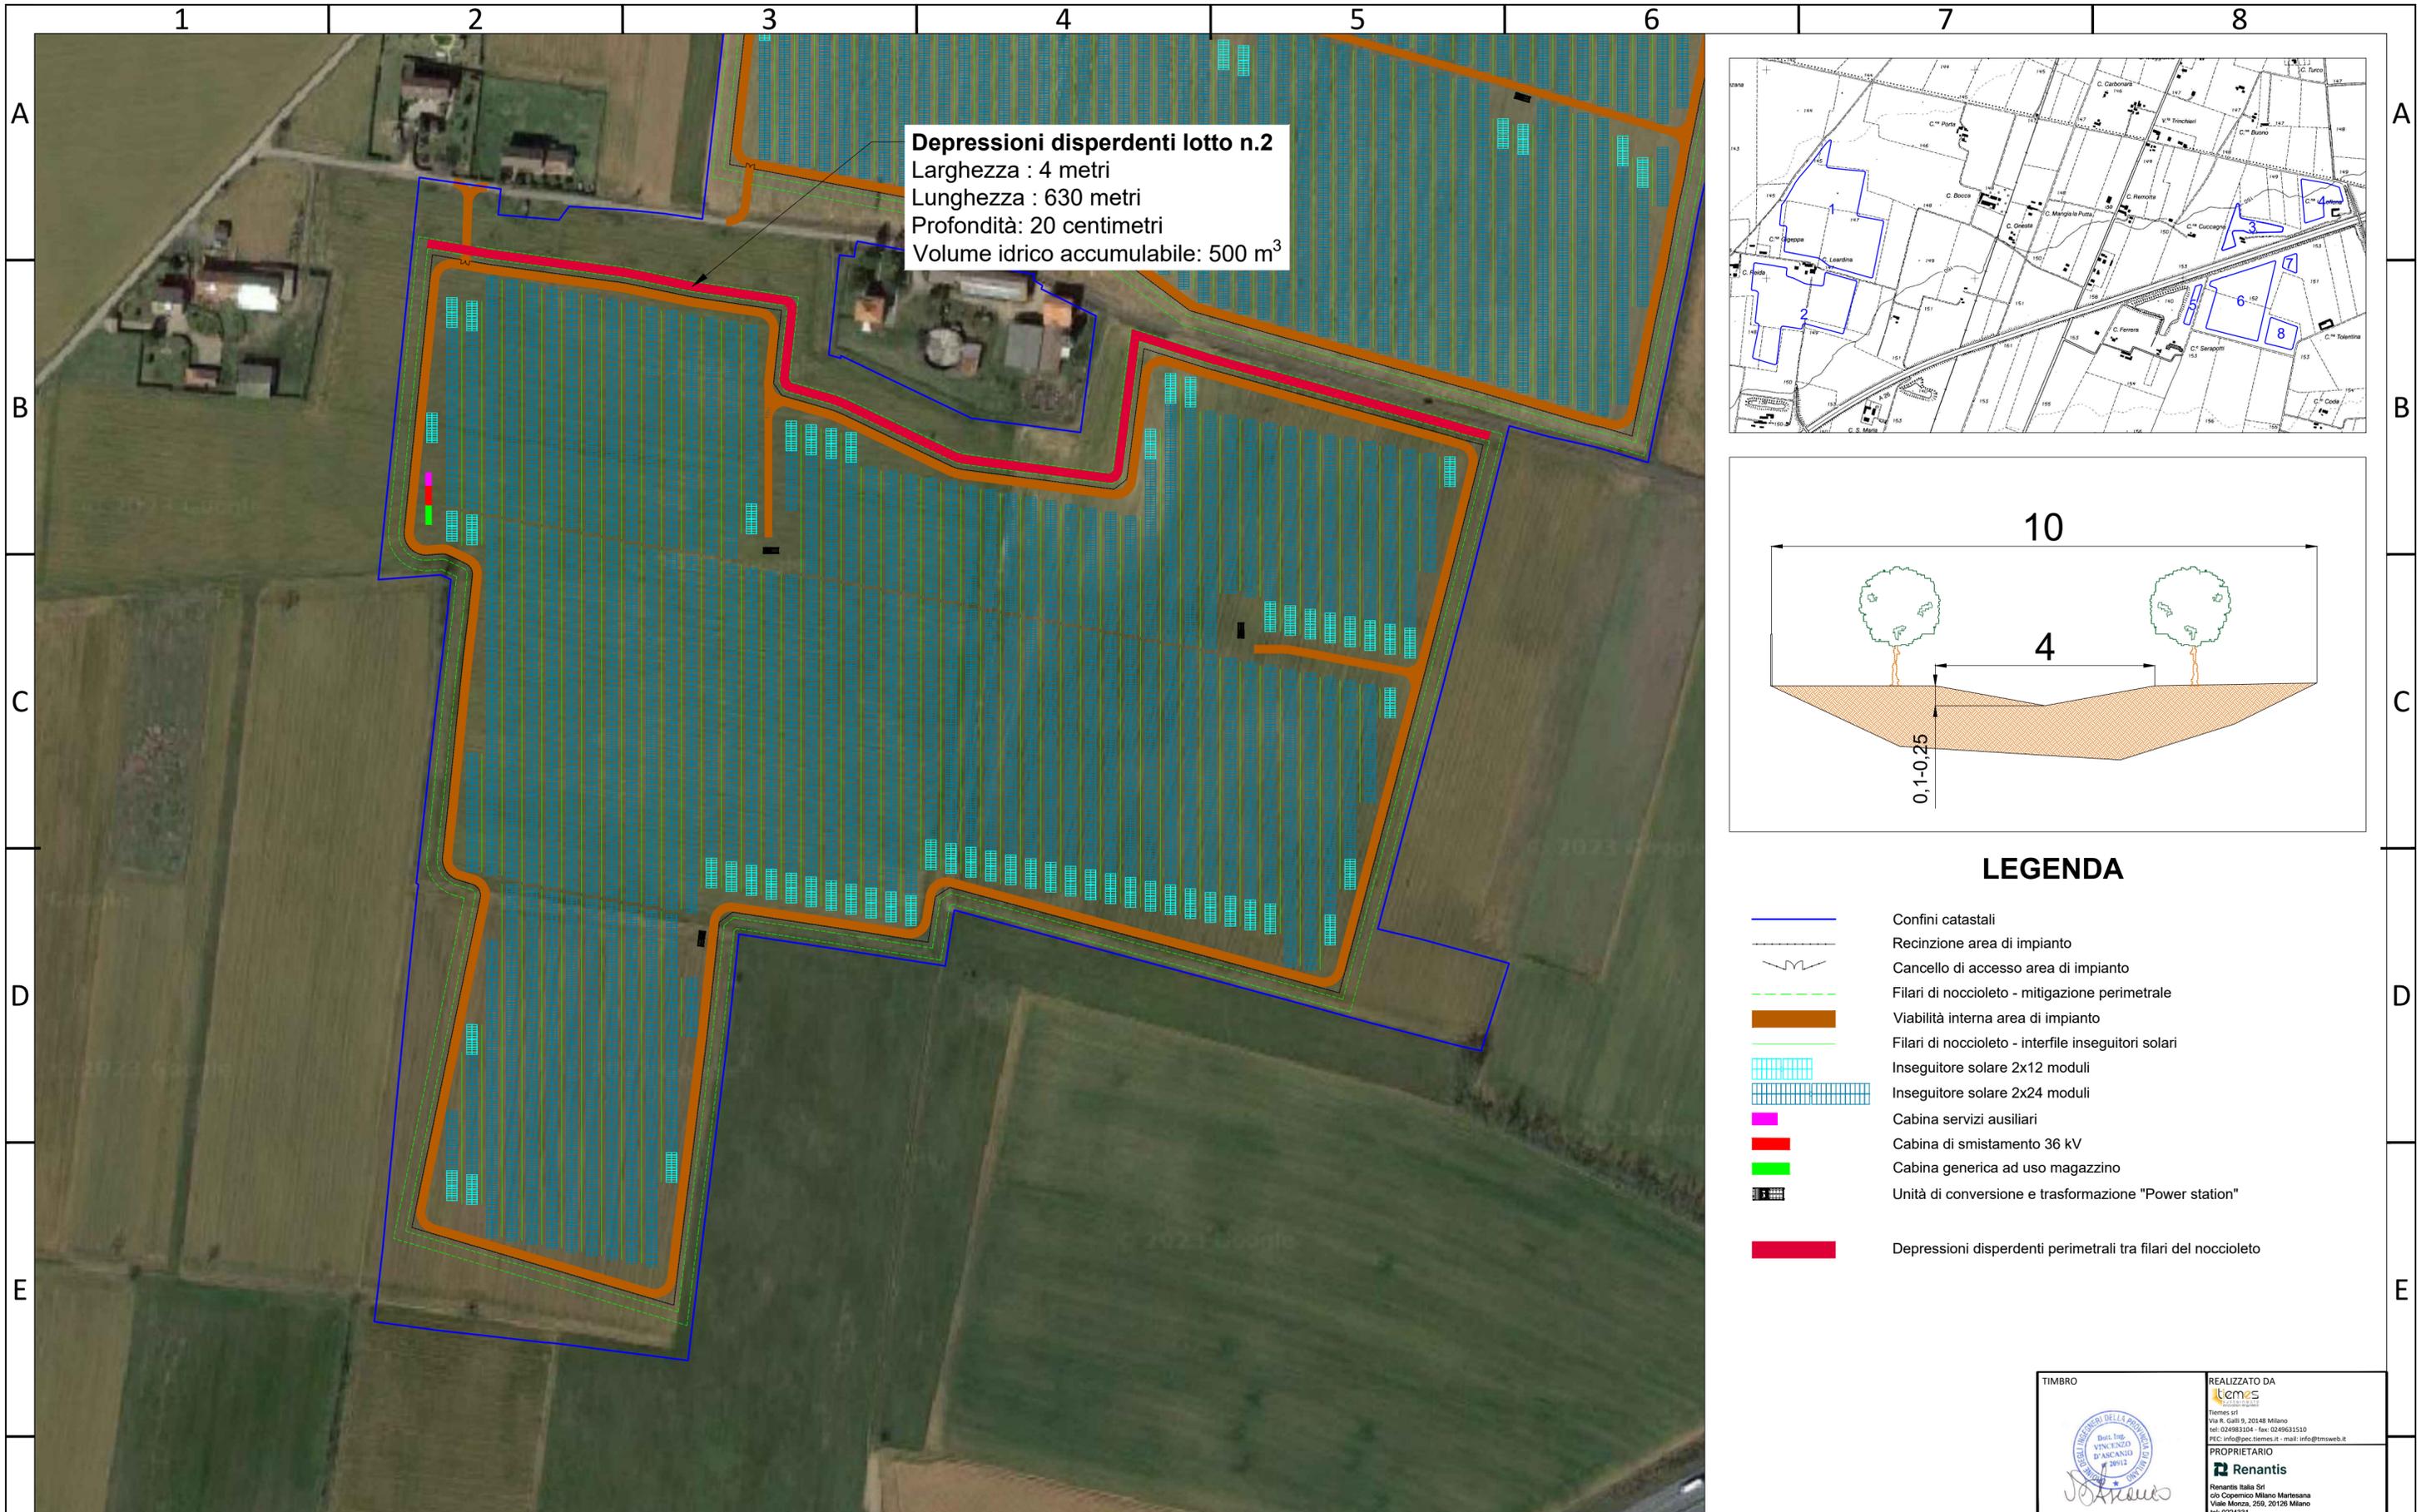

**Depressioni disperdenti lotto n.2**  
 Larghezza : 4 metri  
 Lunghezza : 630 metri  
 Profondità: 20 centimetri  
 Volume idrico accumulabile: 500 m<sup>3</sup>

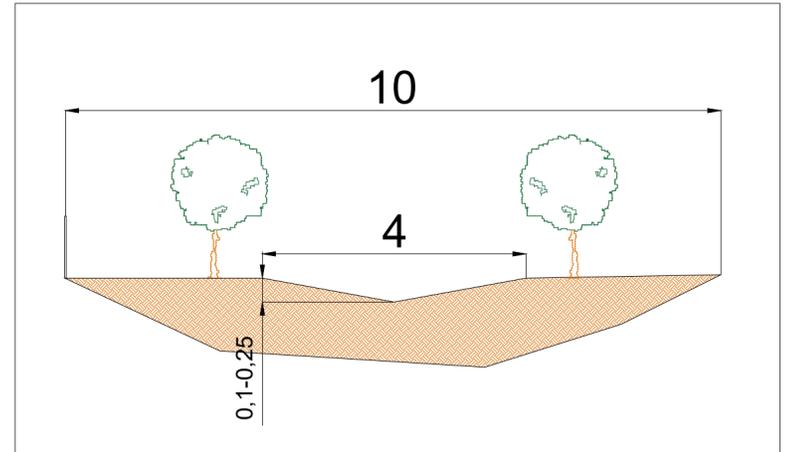


**LEGENDA**

- Confini catastali
- Recinzione area di impianto
- Cancelli di accesso area di impianto
- Filari di noccioleto - mitigazione perimetrale
- Viabilità interna area di impianto
- Filari di noccioleto - interfile inseguitori solari
- Inseguitore solare 2x12 moduli
- Inseguitore solare 2x24 moduli
- Cabina servizi ausiliari
- Cabina di smistamento 36 kV
- Cabina generica ad uso magazzino
- Unità di conversione e trasformazione "Power station"
- Depressioni disperdenti perimetrali tra filari del noccioleto



	<b>REALIZZATO DA</b>  Tiemes srl Via R. Galilei, 9, 20148 Milano tel: 024983324 - fax: 0249831510 PEC: info@pec.tiemes.it - mail: info@tiemesweb.it
	<b>PROPRIETARIO</b>  Renantis Italia Srl c/o Copernico Milano Martesana Viale Monza, 259, 20128 Milano tel: 0224331

Note di revisione					PROGETTO Impianto fotovoltaico con agricoltura integrata "La Cipollona"			TITOLO TAVOLA Planimetria opere idrauliche (Lotto n.2)															
					NOME FILE	FORMATO	SCALA																
					230923 PZZ - Layout di impianto	A2	1:2'000																
					NOTE																		
REV.	DATA	DESCRIZIONE	PREP	APPR	<table border="1"> <tr> <td>PROGRESSIVO</td> <td>PROGETTO</td> <td>PROCEDURA</td> <td>TIPO DOC.</td> <td>TAVOLA</td> <td>REVISIONE</td> </tr> <tr> <td>21042</td> <td>PZZ</td> <td>PD</td> <td>T</td> <td>04</td> <td>00</td> </tr> </table>							PROGRESSIVO	PROGETTO	PROCEDURA	TIPO DOC.	TAVOLA	REVISIONE	21042	PZZ	PD	T	04	00
PROGRESSIVO	PROGETTO	PROCEDURA	TIPO DOC.	TAVOLA	REVISIONE																		
21042	PZZ	PD	T	04	00																		

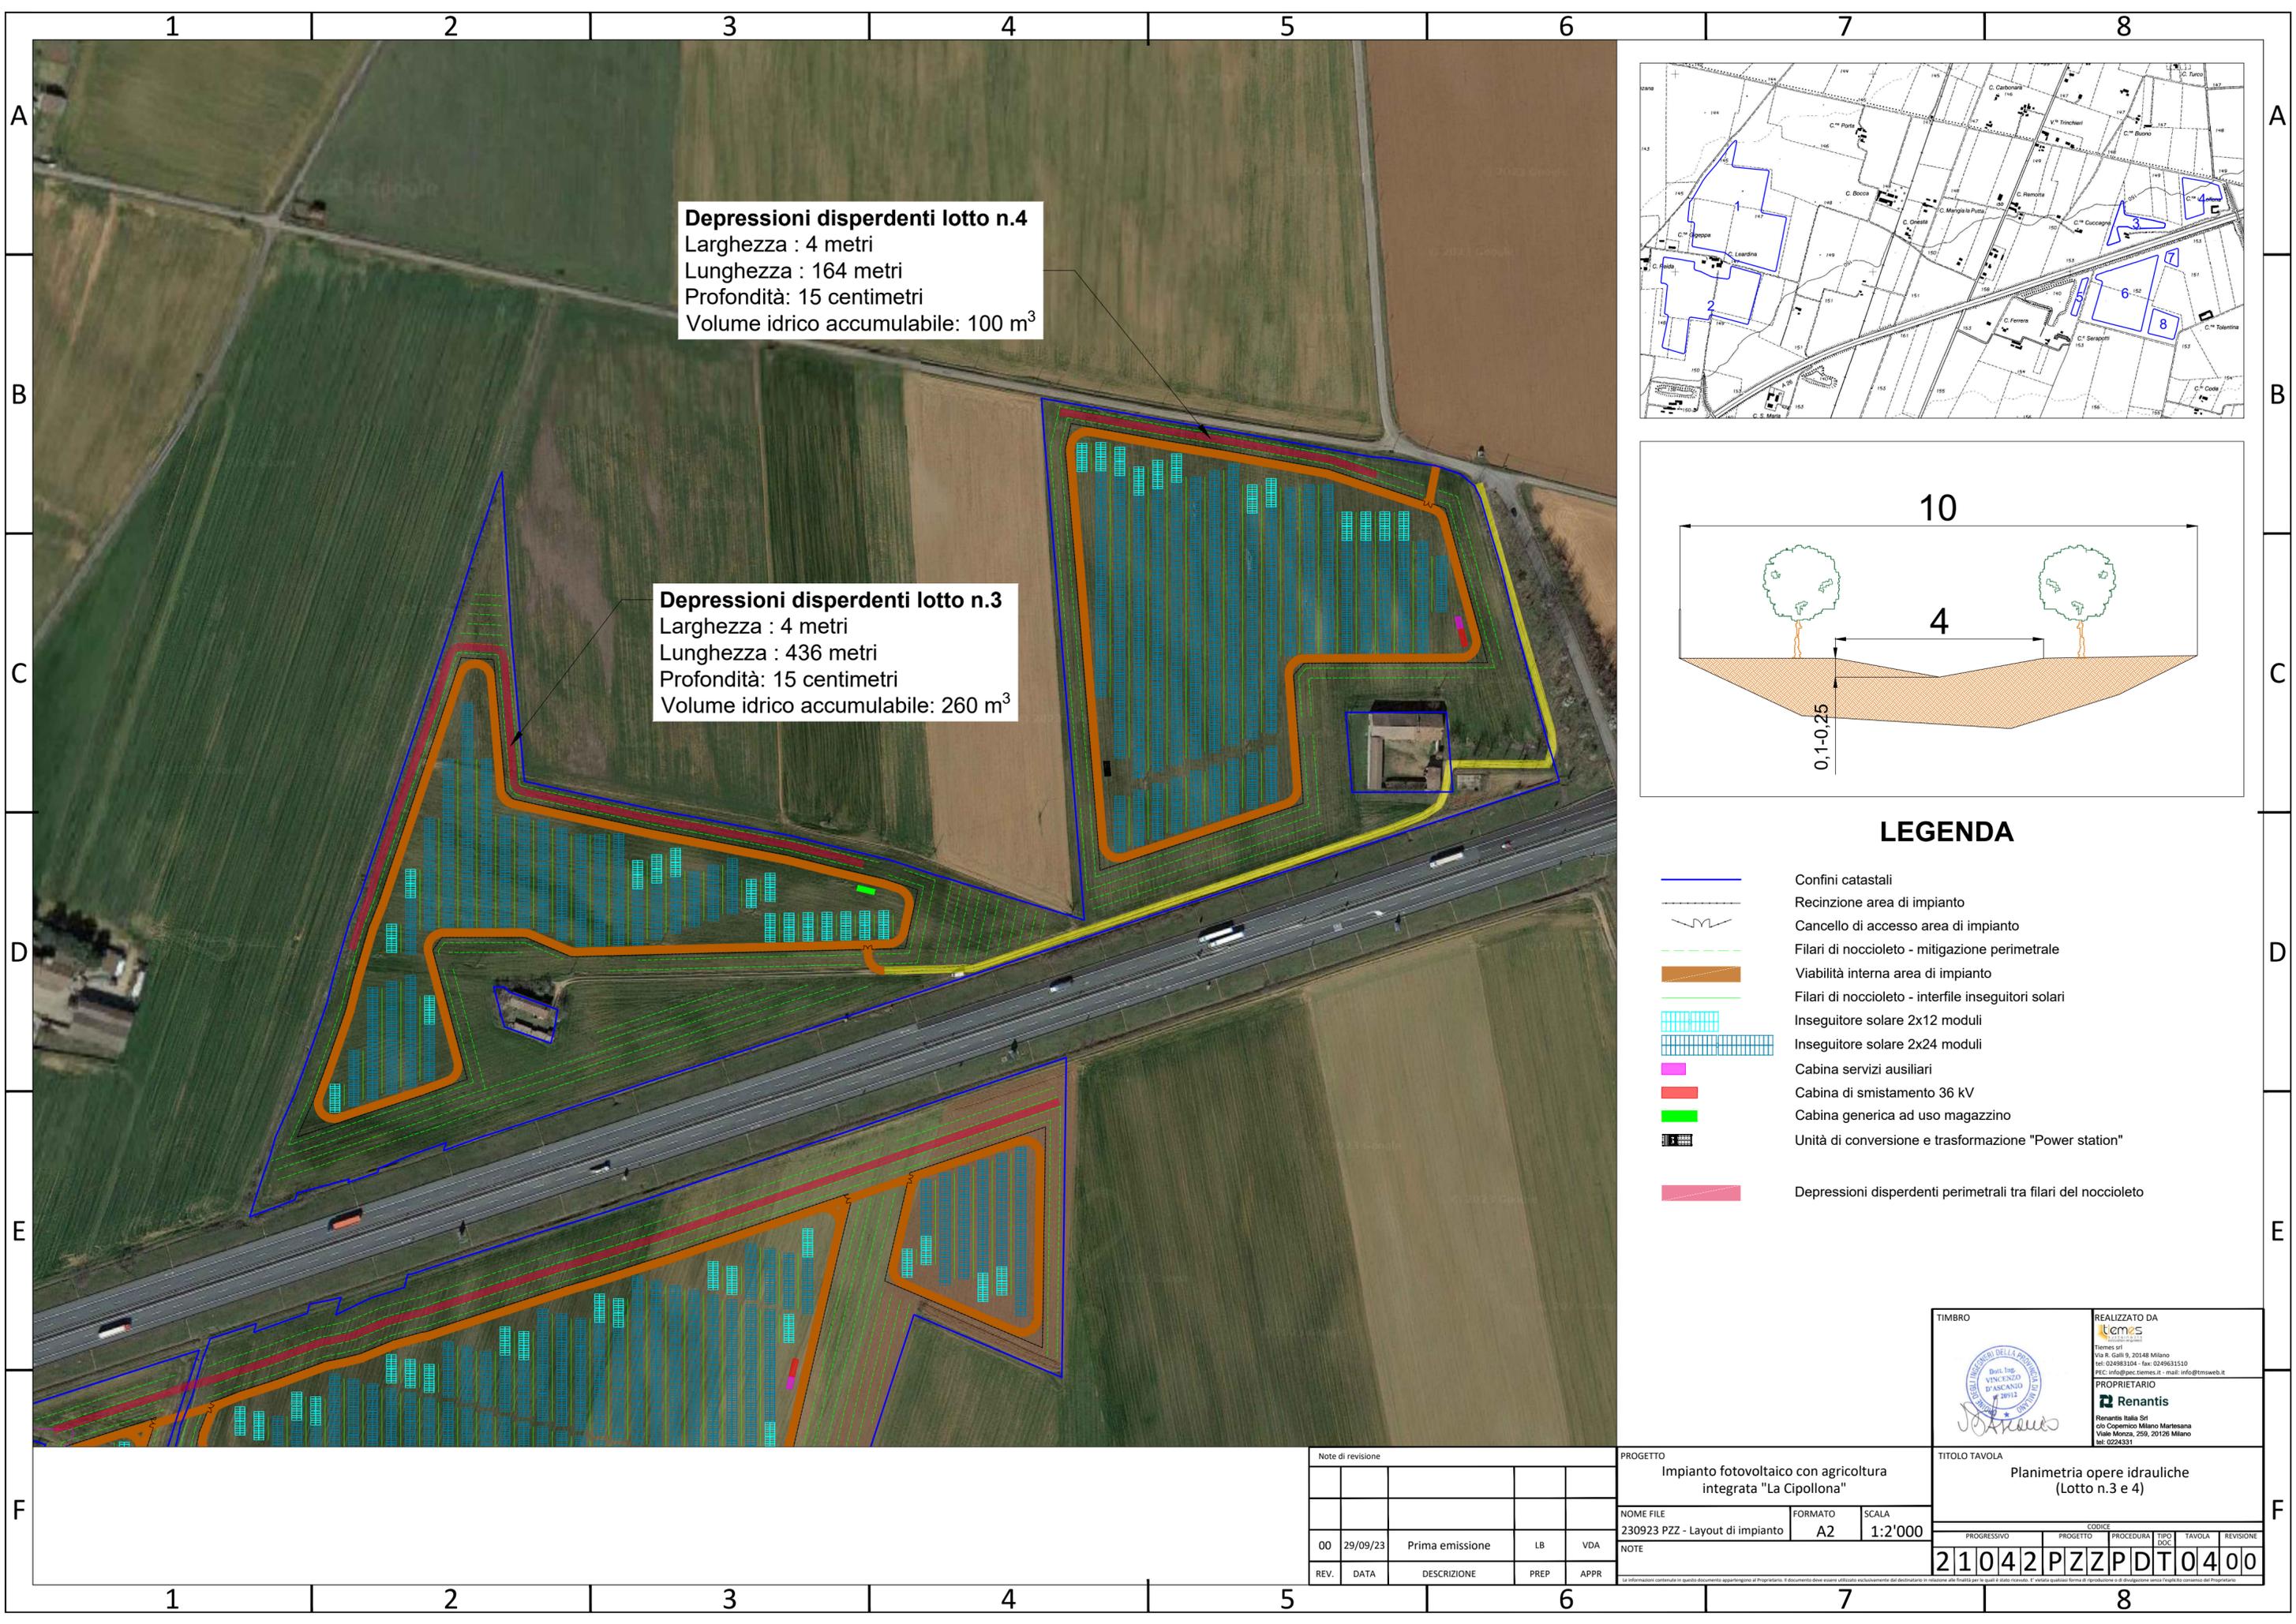

**Depressioni disperdenti lotto n.4**  
 Larghezza : 4 metri  
 Lunghezza : 164 metri  
 Profondità: 15 centimetri  
 Volume idrico accumulabile: 100 m<sup>3</sup>

**Depressioni disperdenti lotto n.3**  
 Larghezza : 4 metri  
 Lunghezza : 436 metri  
 Profondità: 15 centimetri  
 Volume idrico accumulabile: 260 m<sup>3</sup>

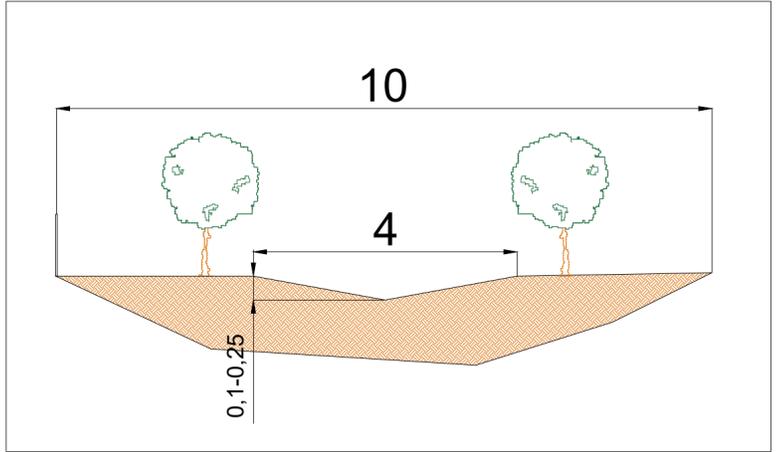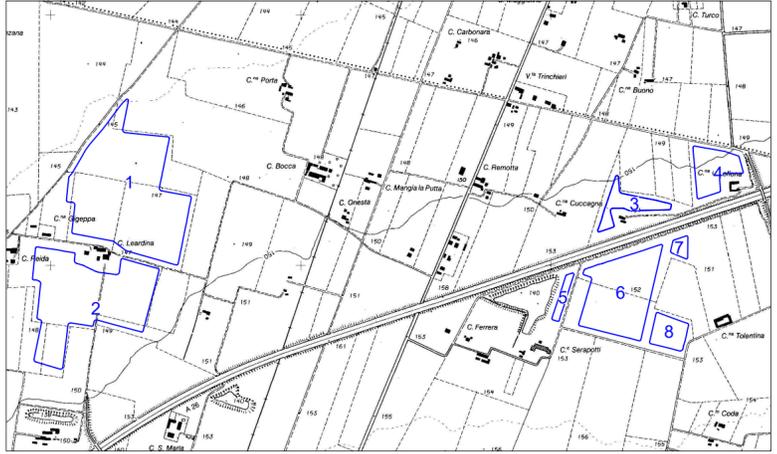

**LEGENDA**

- Confini catastali
- Recinzione area di impianto
- Cancelli di accesso area di impianto
- Filari di nocciolo - mitigazione perimetrale
- Viabilità interna area di impianto
- Filari di nocciolo - interfile inseguitori solari
- Inseguitore solare 2x12 moduli
- Inseguitore solare 2x24 moduli
- Cabina servizi ausiliari
- Cabina di smistamento 36 kV
- Cabina generica ad uso magazzino
- Unità di conversione e trasformazione "Power station"
- Depressioni disperdenti perimetrali tra filari del nocciolo

	<b>REALIZZATO DA</b>  Triemes srl Via R. Galilei, 9, 20148 Milano tel: 024983324 - fax: 0249831510 PEC: info@pec.triemes.it - mail: info@triemesweb.it
	<b>PROPRIETARIO</b>  Renantis Italia Srl c/o Copernico Milano Martesana Viale Monza, 259, 20128 Milano tel: 0224331

Note di revisione					PROGETTO Impianto fotovoltaico con agricoltura integrata "La Cipollona"			TITOLO TAVOLA Planimetria opere idrauliche (Lotto n.3 e 4)														
					NOME FILE	FORMATO	SCALA															
					230923 PZZ - Layout di impianto	A2	1:2'000															
					NOTE																	
REV.	DATA	DESCRIZIONE	PREP	APPR	<table border="1"> <tr> <td>PROGRESSIVO</td> <td>PROGETTO</td> <td>PROCEDURA</td> <td>TIPO DOC.</td> <td>TAVOLA</td> <td>REVISIONE</td> </tr> <tr> <td>21042</td> <td>PZZ</td> <td>PD</td> <td>T</td> <td>04</td> <td>00</td> </tr> </table>						PROGRESSIVO	PROGETTO	PROCEDURA	TIPO DOC.	TAVOLA	REVISIONE	21042	PZZ	PD	T	04	00
PROGRESSIVO	PROGETTO	PROCEDURA	TIPO DOC.	TAVOLA	REVISIONE																	
21042	PZZ	PD	T	04	00																	

Tutte le informazioni contenute in questo documento appartengono al Proprietario. Il documento deve essere utilizzato esclusivamente dal destinatario in relazione alla finalità per la quale è stato elaborato. E' vietata qualsiasi forma di riproduzione o di divulgazione senza l'esplicito consenso del Proprietario.

