
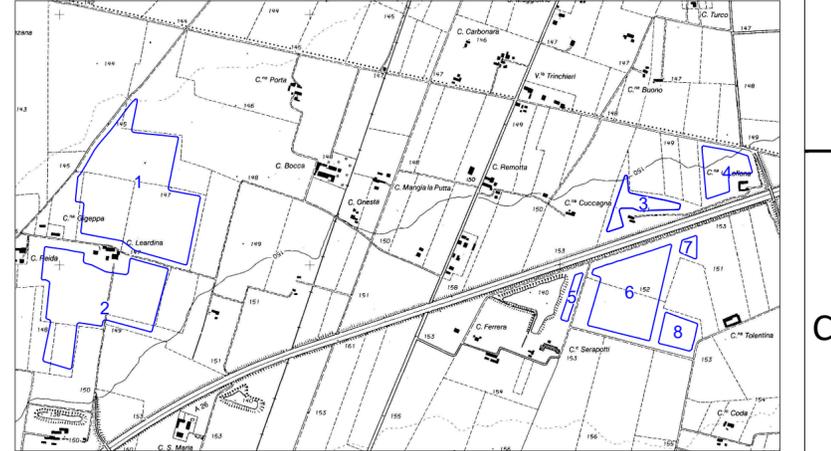
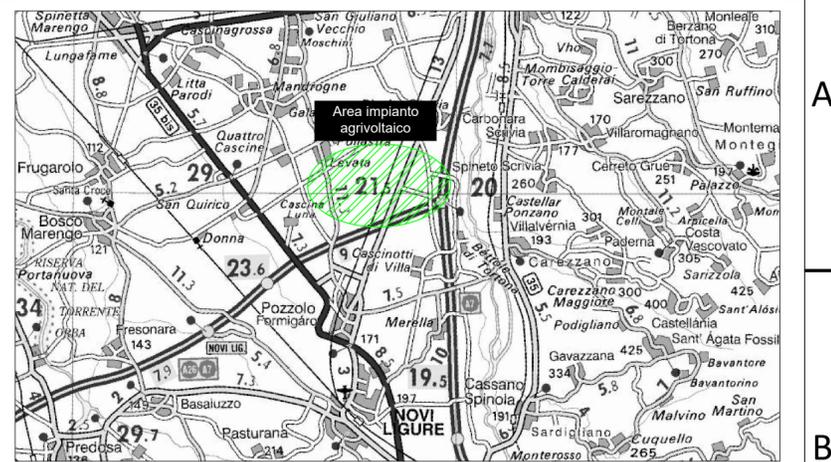


LEGENDA

- Area di cantiere (5'000 m²)
- Recinzione perimetrale
- Confine catastale
- Viabilità di cantiere
- Percorso dei mezzi di cantiere
- Cancelli d'entrata
- Baracche di cantiere
- Spogliatoi
- Servizi igienici

	<p>REALIZZATO DA  Tcm s.r.l. Via R. Galilei 9, 20148 Milano tel: 02/883324 - fax: 02/8833510 PEC: info@pec.tcmes.it - mail: info@tcmweb.it</p> <p>PROPRIETARIO  Renantis Italia Srl c/o Copernico Milano Martesana Viale Monza, 259, 20128 Milano tel: 02/24331</p>
---------------------------------------------------------------------------------------	---

Note di revisione					PROGETTO			TITOLO TAVOLA					
					Impianto fotovoltaico con agricoltura integrata "La Cipollona"			Planimetria area di cantiere (Lotto n.1,2)					
					NOME FILE		FORMATO	SCALA					
					231107 PZZ - Inquadramenti		A2	1:2'500					
					NOTE							CODICE	
												PROGRESSIVO	
												PROGETTO	
												PROCEDURA	
												TIPO	
												TAVOLA	
												REVISIONE	
												DOC.	
												21042PZZPDT0600	

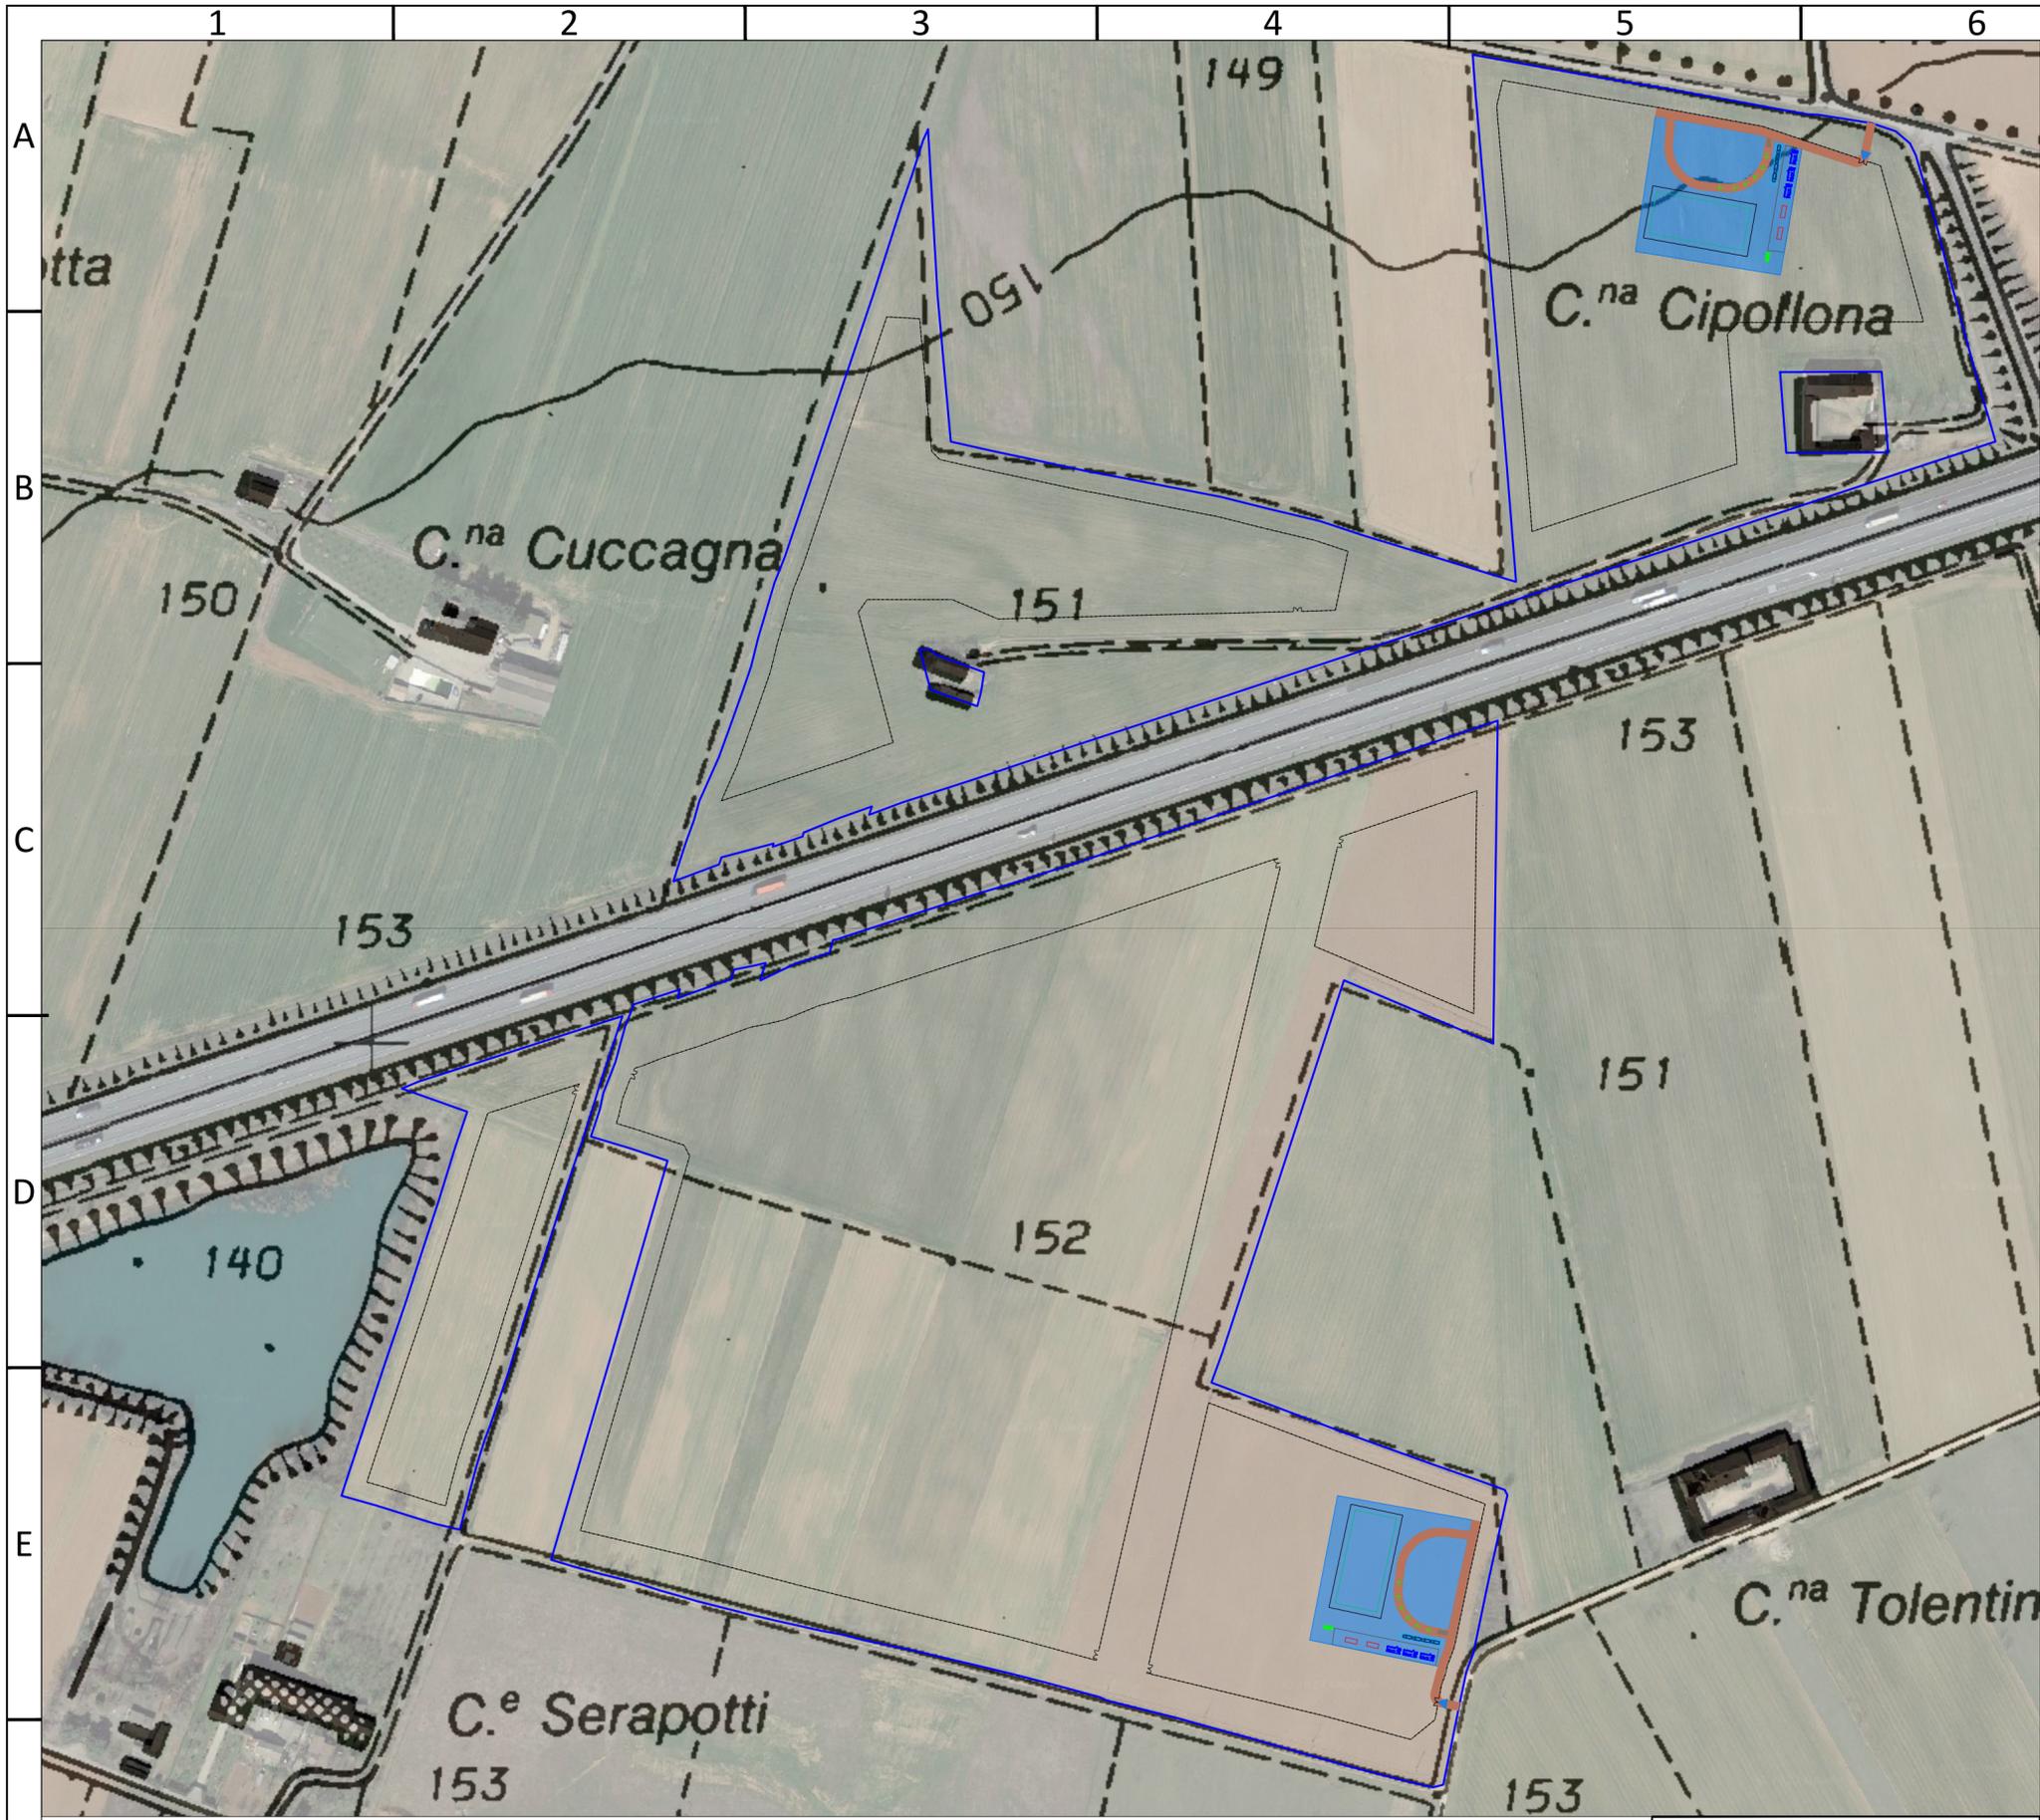

LEGENDA

- Area di cantiere (5'000 m²)
- Recinzione perimetrale
- Confine catastale
- Viabilità di cantiere
- Percorso dei mezzi di cantiere
- Cancelli d'entrata
- Baracche di cantiere
- Spogliatoi
- Servizi igienici

<p>TIMBRO</p>	<p>REALIZZATO DA</p> <p>cmms</p> <p>Triemes srl Via R. Galil 9, 20148 Milano tel: 024983324 - fax: 0249833110 PEC: info@pec.triemes.it - mail: info@triemesweb.it</p> <p>PROPRIETARIO</p> <p>Renantis</p> <p>Renantis Italia Srl c/o Copernico Milano Martesana Viale Monza, 259, 20128 Milano tel: 0224331</p>
---------------	---

Note di revisione				
REV.	DATA	DESCRIZIONE	PREP.	APPR.
00	29/09/23	Prima emissione	LB	VDA

<p>PROGETTO</p> <p style="text-align: center;">Impianto fotovoltaico con agricoltura integrata "La Cipollona"</p>		
NOME FILE	FORMATO	SCALA
231107 PZZ - Inquadramenti	A2	1:2'500
NOTE		

<p>TITOLO TAVOLA</p> <p style="text-align: center;">Planimetria area di cantiere (Lotto n.3,4,5,6,7,8)</p>					
CODICE					
PROGRESSIVO	PROGETTO	PROCEDURA	TIPO DOC.	TAVOLA	REVISIONE
21042	PZZ	PD	T	06	00

Le informazioni contenute in questo documento appartengono al Proprietario. Il documento deve essere utilizzato esclusivamente dal destinatario in relazione alla finalità per la quale è stato ricevuto. È vietata qualsiasi forma di riproduzione o di divulgazione senza l'esplicito consenso del Proprietario.