



INTERVISIBILITÀ DEGLI AEROGENERATORI IN PROGETTO

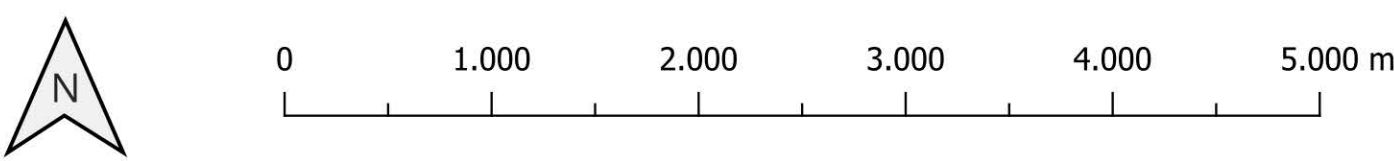

scala 1:35.000 (1 cm = 350 m)

datum WGS84 | proiezione UTM | zona 32N | EPSG 32632

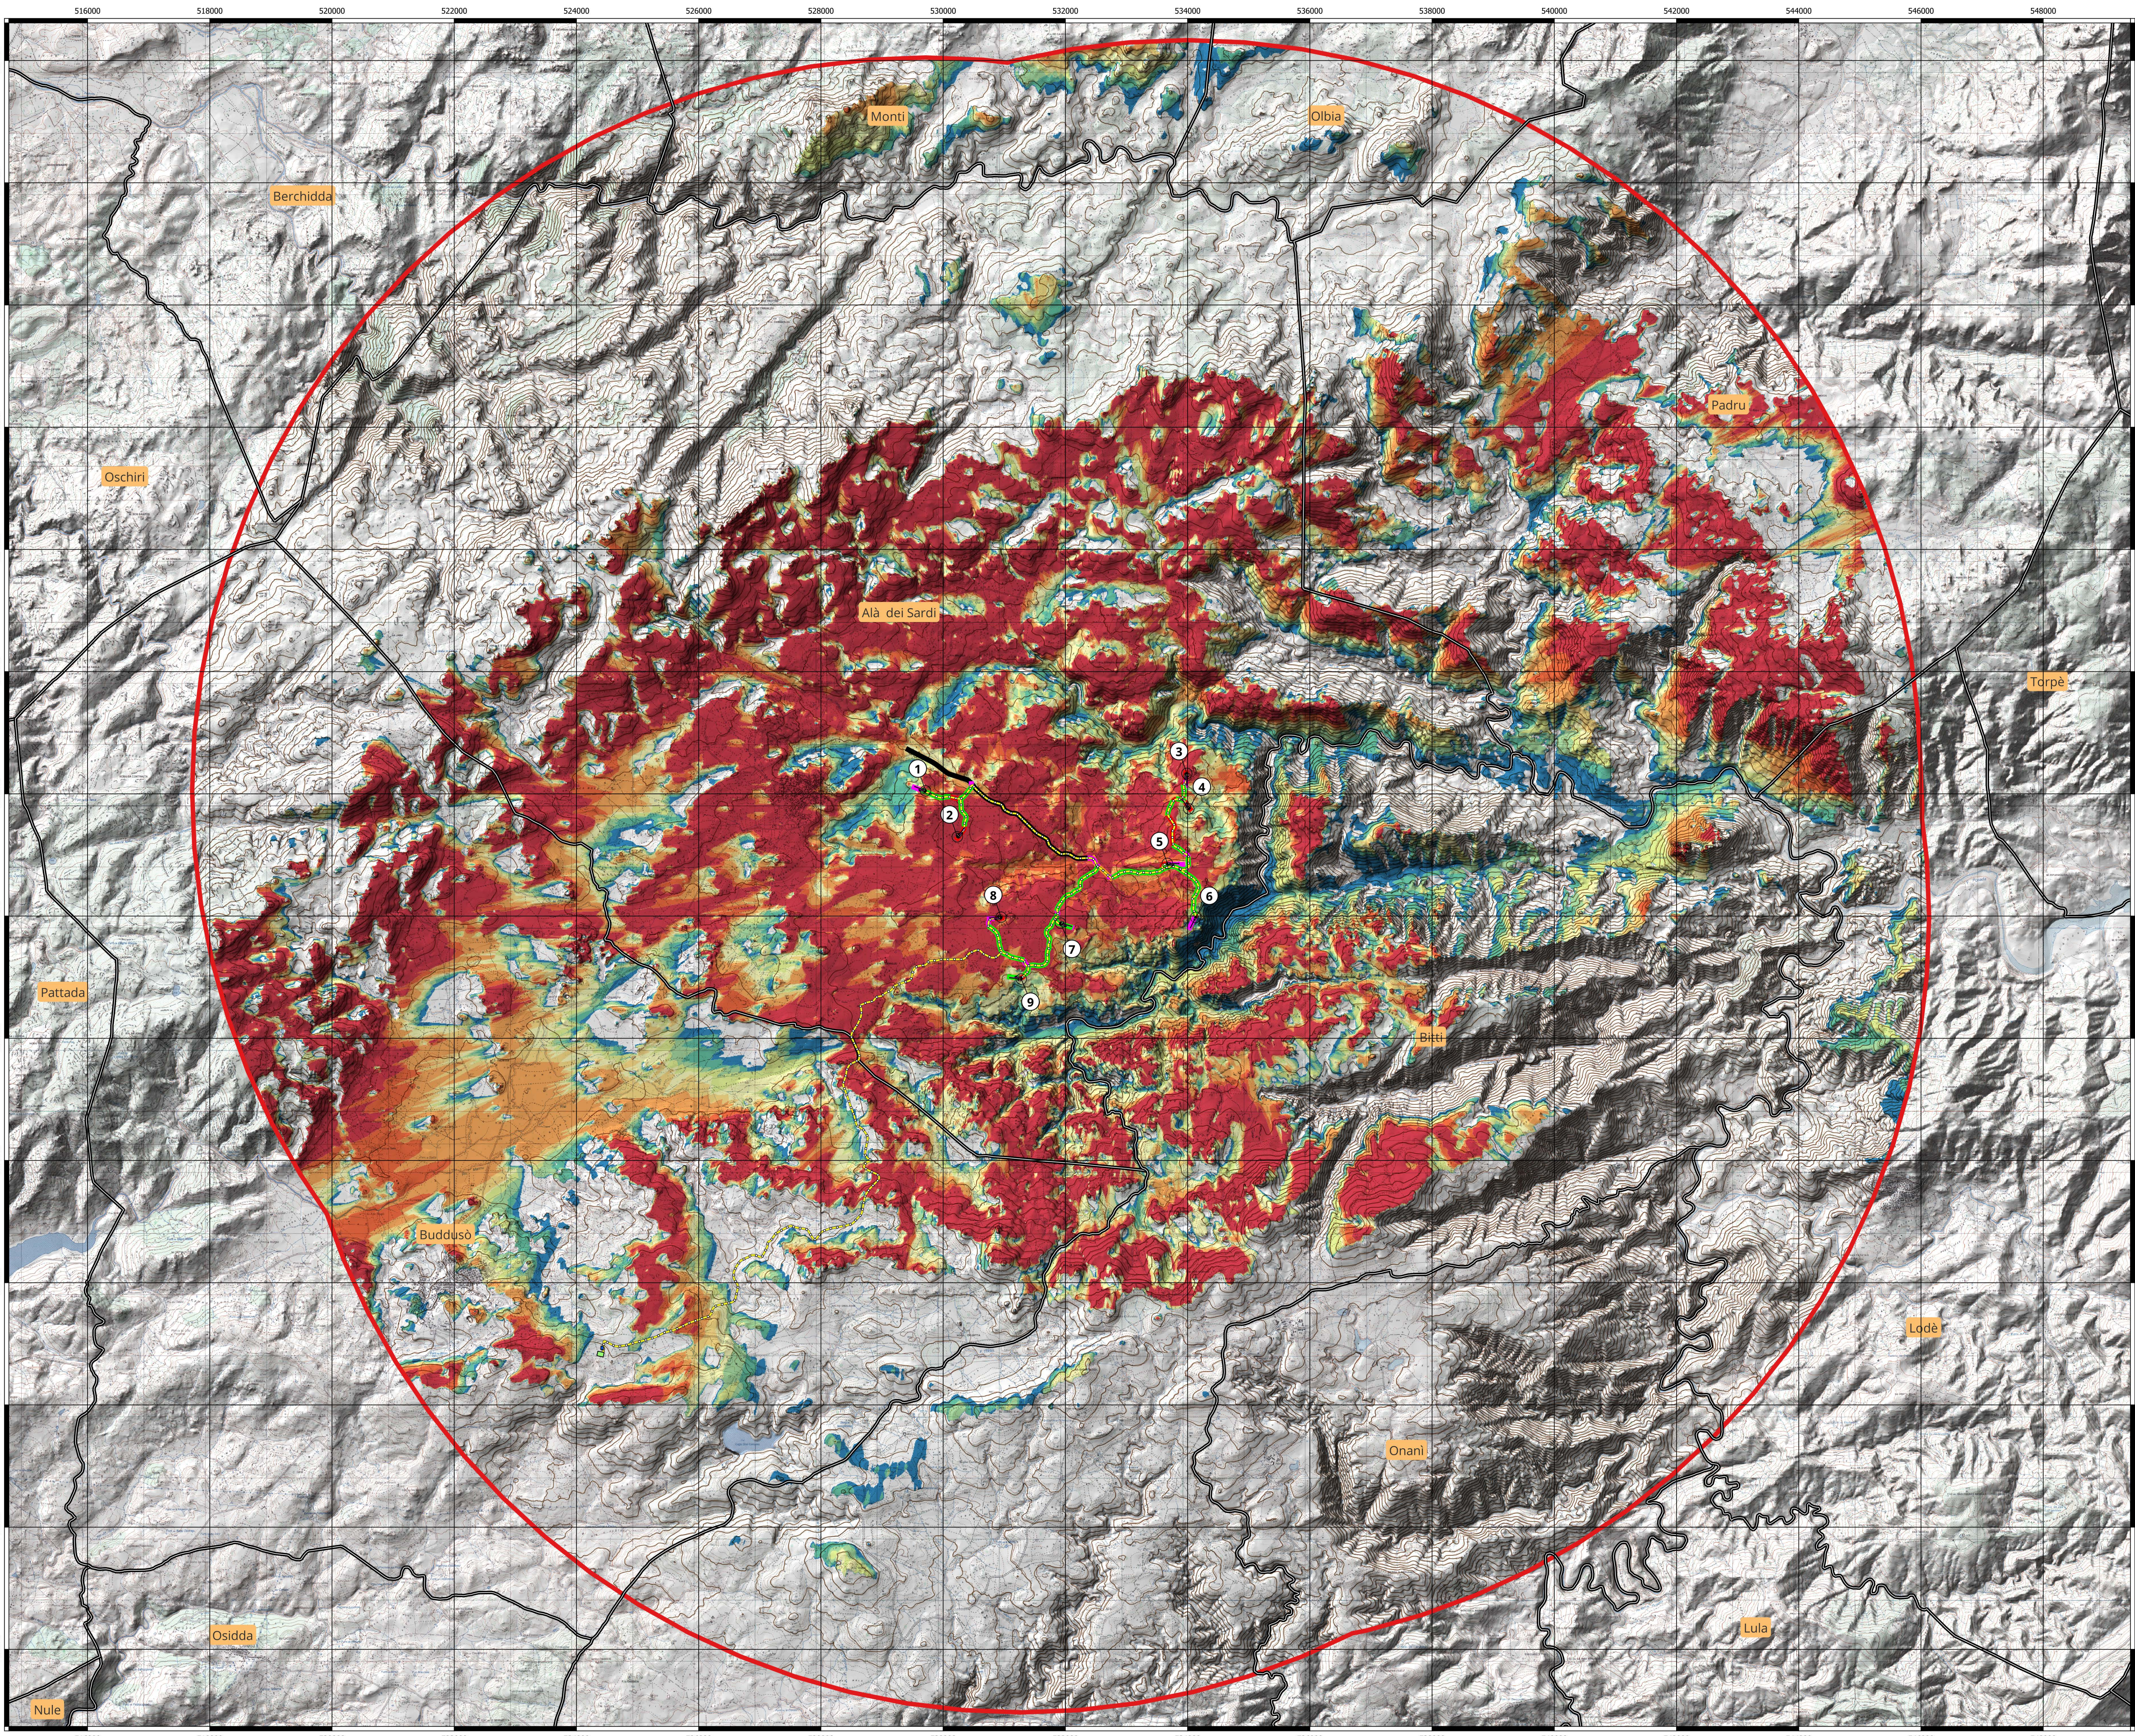

LEGENDA

- Parco eolico "Buddusò Sud II"**
- Aerogeneratori
 - Caviodotto
 - Cabina elettrica Terna
 - Cabina di consegna
 - Viabilità
 - Esistente asfaltata interessata dal passaggio dei mezzi d'opera, da adeguare e mantenere al termine dei lavori
 - Esistente asfaltata interessata dal passaggio dei mezzi d'opera, da adeguare e mantenere al termine dei lavori
 - Esistente sterrata interessata dal passaggio dei mezzi d'opera, da adeguare e mantenere al termine dei lavori
 - Nuova o Esistente da adeguare interessata dal passaggio dei mezzi d'opera, da smantellare al termine dei lavori
 - Nuova interessata dal passaggio dei mezzi d'opera, da mantenere al termine dei lavori

— Limiti amministrativi comunali

Unità territoriale di analisi (raggio)
 12 km



Comune di Buddusò

Comune di Alà dei Sardi

Regione Sardegna

PROGETTO PER LA REALIZZAZIONE DEL PARCO EOLICO "BUDDUSÒ SUD II" NEL TERRITORIO DEI COMUNI DI BUDDUSÒ E ALÀ DEI SARDI (SS)

STUDIO DI IMPATTO AMBIENTALE

AEI WIND PROJECT XIII S.R.L.
 Via Savola n. 78
 00198 - Roma
 PEC: aeiwindprojectxiii@legalmail.it

AEI WIND PROJECT XIII S.R.L.
 Via Savola n. 78
 00198 - Roma
 PEC: aeiwindprojectxiii@legalmail.it

PROFONTE

INTERVISIBILITÀ DEGLI AEROGENERATORI IN PROGETTO

TITOLI E FIRME

SPSA STUDIO ROSSO
 INGENGERIA ASSOCIATI
 VIA ROSOLINO PALAZZO 11-10143 TORINO
 TEL. 011 41 41 77 20
 studiorosso@studiorosso.it

dot. ing. Roberto SESENNA
 Ordine degli Ingegneri di Torino
 PIAZZA S. GIUSEPPE
 Cod. Fisc. 03487710121

dot. forestale Piero ANGIO RUBIU
 Ordine degli Agronomi di Cagliari
 VIA S. ANTONIO
 Cod. Fisc. 04811710913

Coordinatore e responsabile delle attività: Dot. Ing. Giorgio Elio DEMURTAS

Consulenza studi ambientali: dot. Ing. Piero RUBIU
 VIA S. ANTONIO N. 119-09121 - CAGLIARI
 SIATER S.R.L. VIA GALILEO 7-07100 - SASSARI

dot. Ing. Luca DEMURTAS
 Ordine degli Ingegneri di Cagliari
 VIA S. ANTONIO N. 119-09121 - CAGLIARI
 Cod. Fisc. 04811710913

CONSULENZA

Studio Gioed
 VIA S. ANTONIO N. 119-09121 - CAGLIARI

CONTROLLI QUALITÀ

DESCRIZIONE	EMISSIONE	REDAZIONE	CONTROLLATO	APPROVATO
DATA	12/07/2024			
COD. LAVORO	03007			
TIPOL. LAVORO	V			
CATEG.	S			
N. ATTIVITÀ	03			
TIPOL. ELAB.	PL			
TIPOL. DOC.	T			
DI ELABORATO	15			
VERSIONE	0			

ELABORATO
V.2.15