


WTG2\_VIABILITA'

Sezione 1


Progressiva: 0+050.00  
Scala: 1:250  
Quota di Riferimento: 615.00

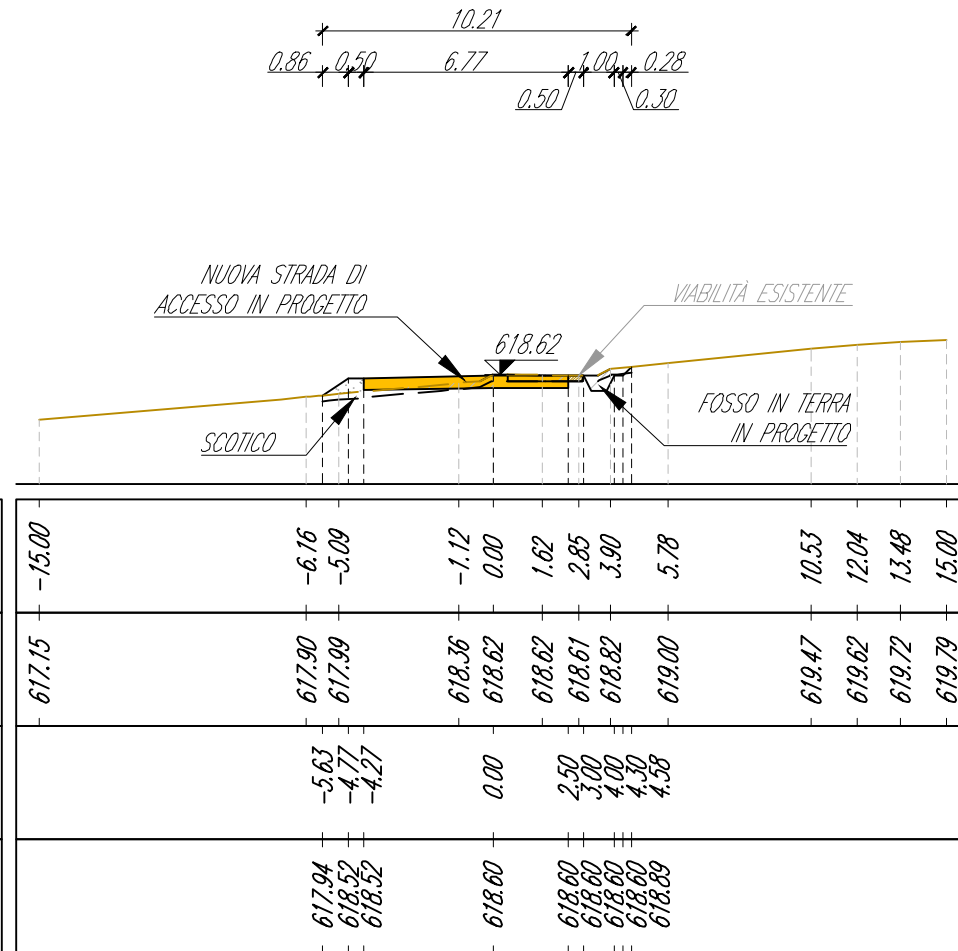

WTG2\_VIABILITA'

Sezione 2


Progressiva: 0+100.00  
Scala: 1:250  
Quota di Riferimento: 615.00

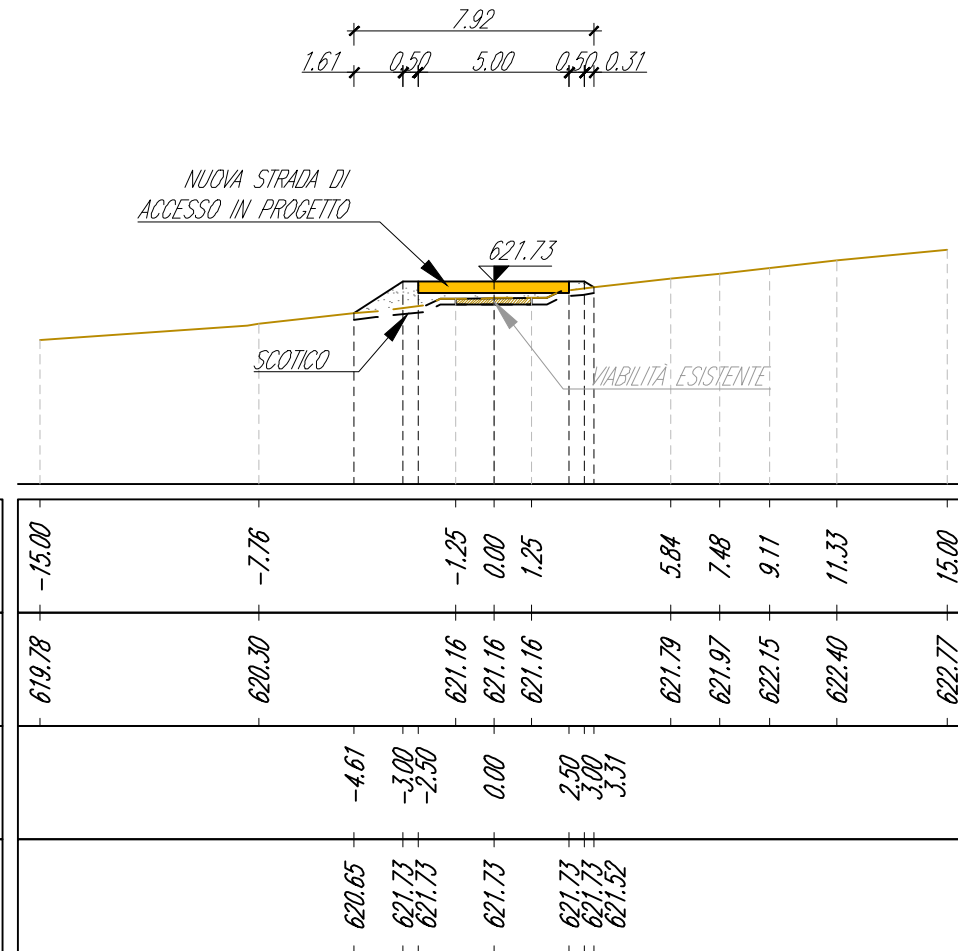

WTG2\_VIABILITA'

Sezione 3


Progressiva: 0+200.00  
Scala: 1:250  
Quota di Riferimento: 625.00

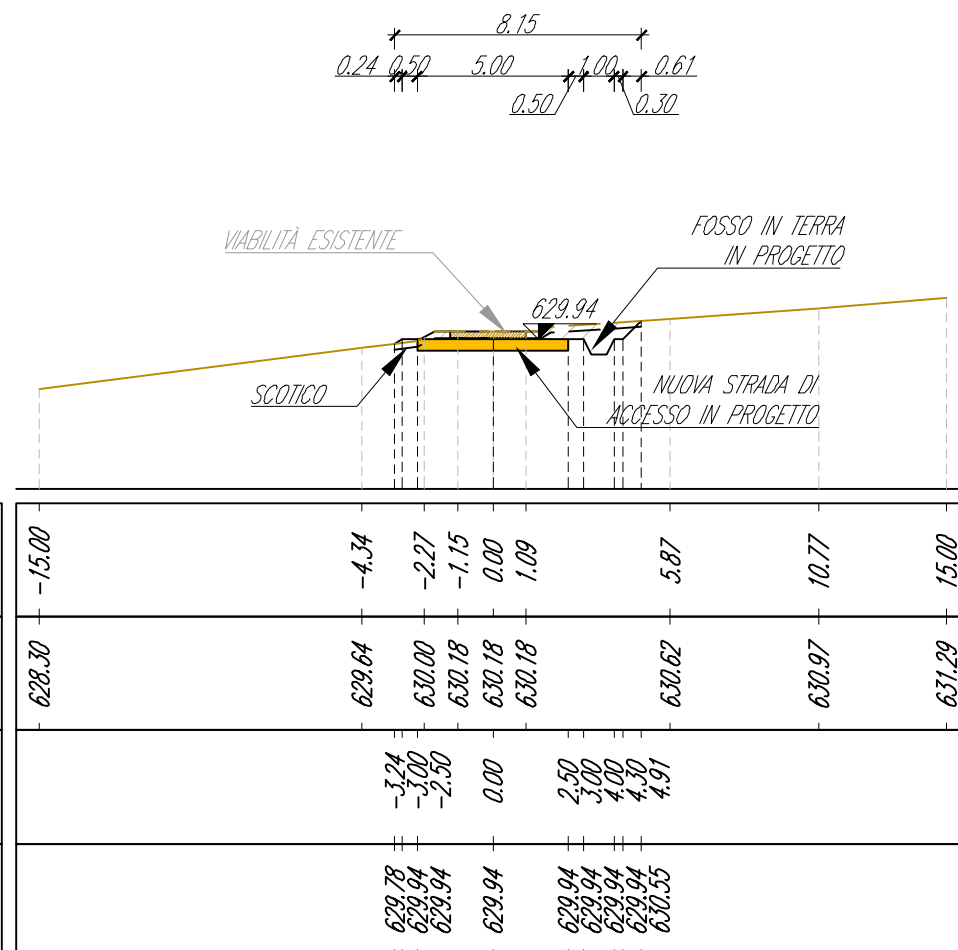

WTG2\_VIABILITA'

Sezione 4


Progressiva: 0+300.00  
Scala: 1:250  
Quota di Riferimento: 622.00

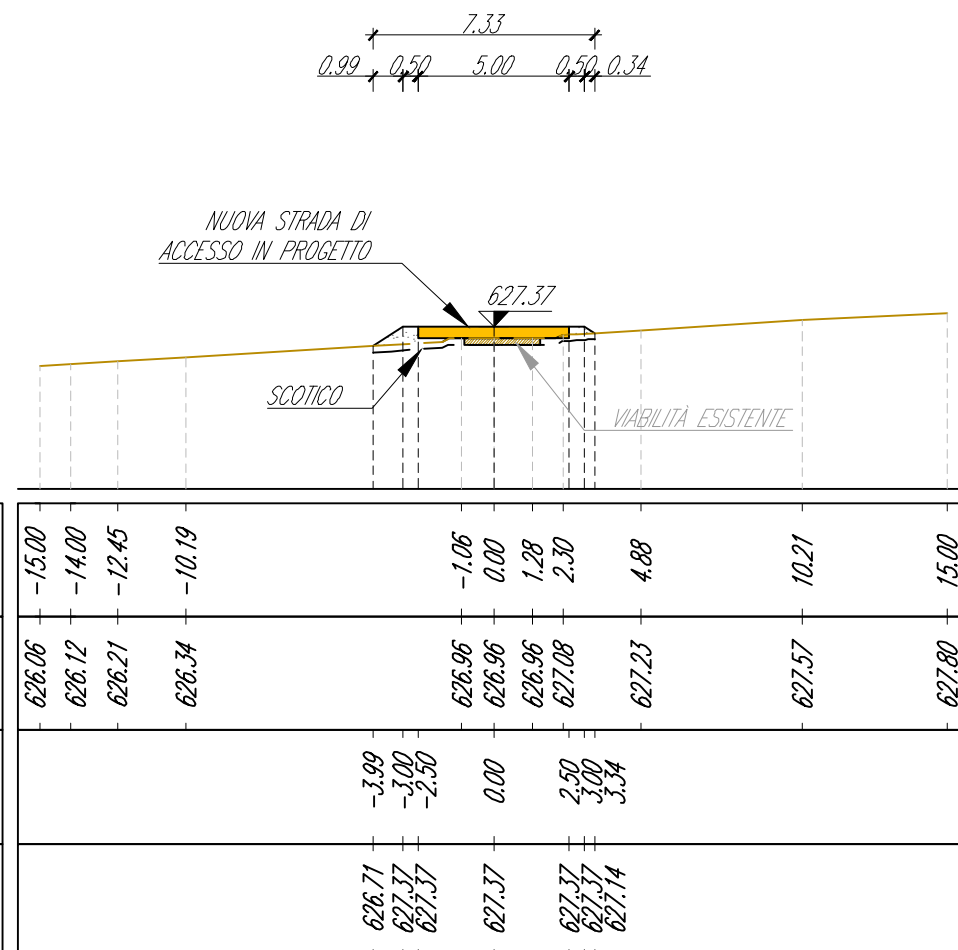

WTG2\_VIABILITA'

Sezione 5



Progressiva: 0+400.00  
Scala: 1:250  
Quota di Riferimento: 625.00

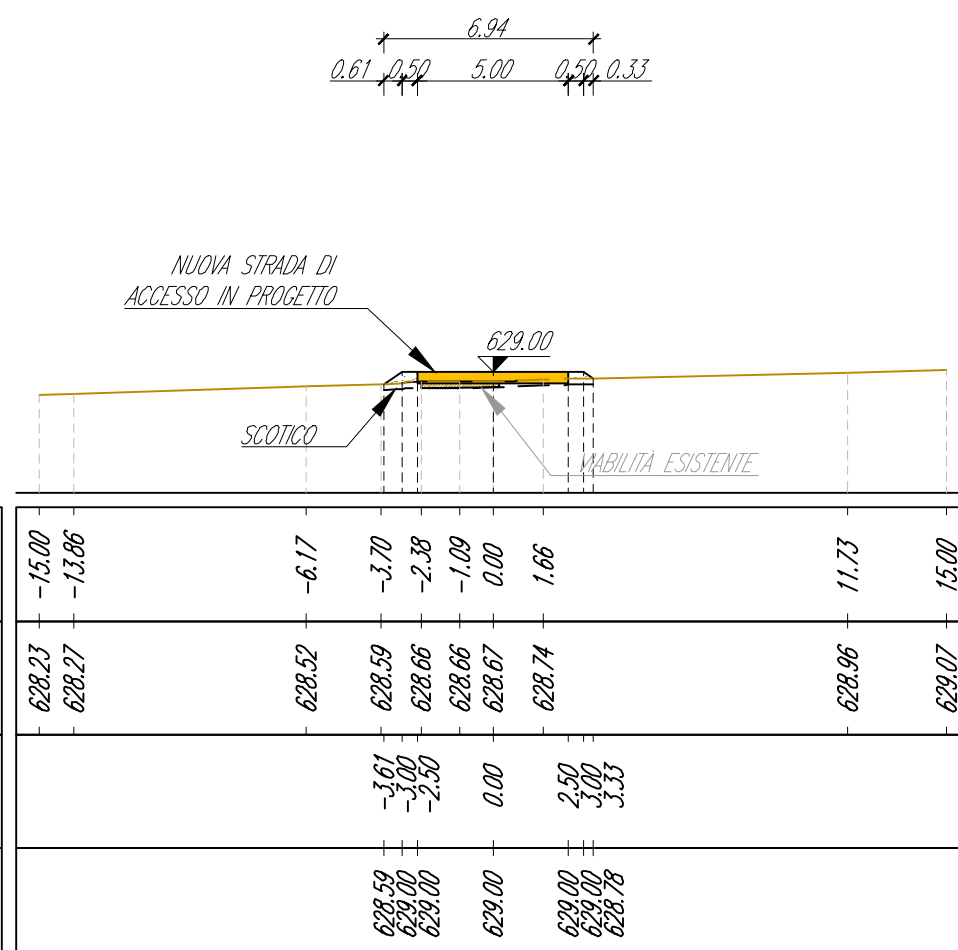

WTG2\_VIABILITA'

Sezione 6

Progressiva: 0+500.00  
Scala: 1:250  
Quota di Riferimento: 625.00

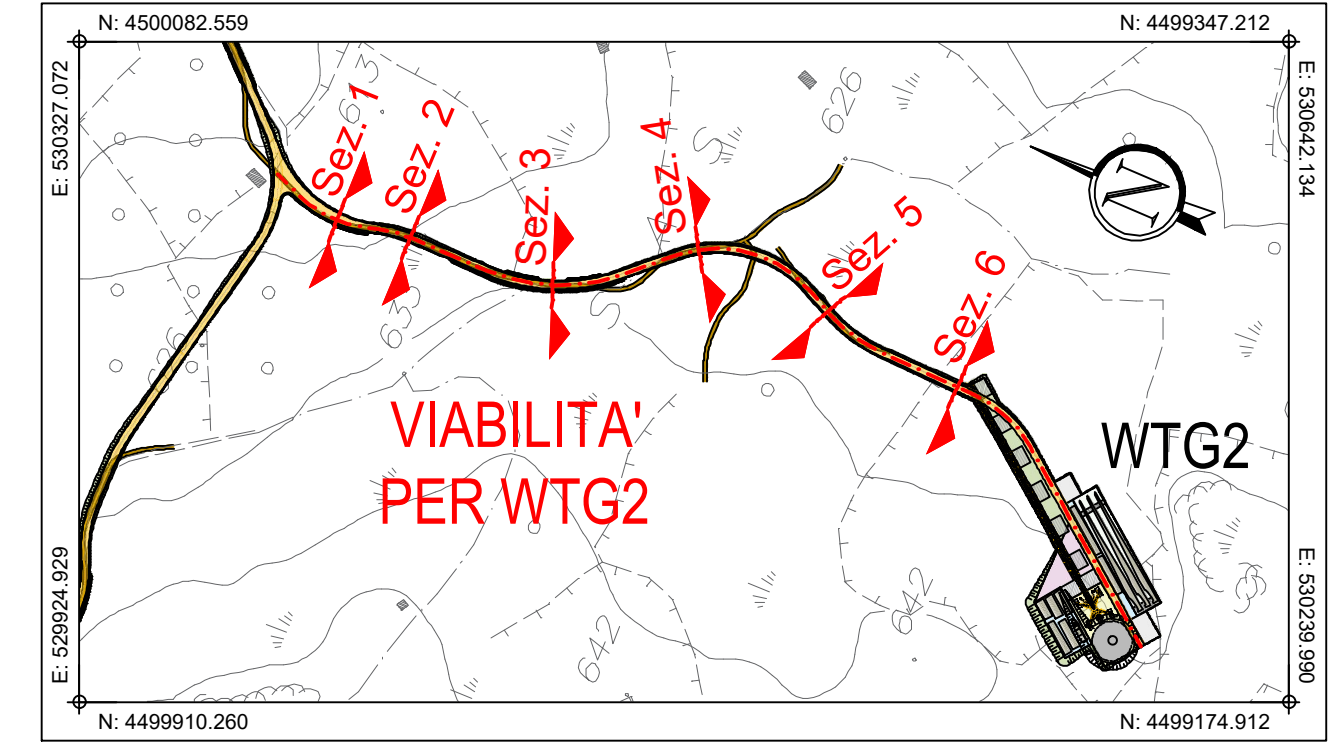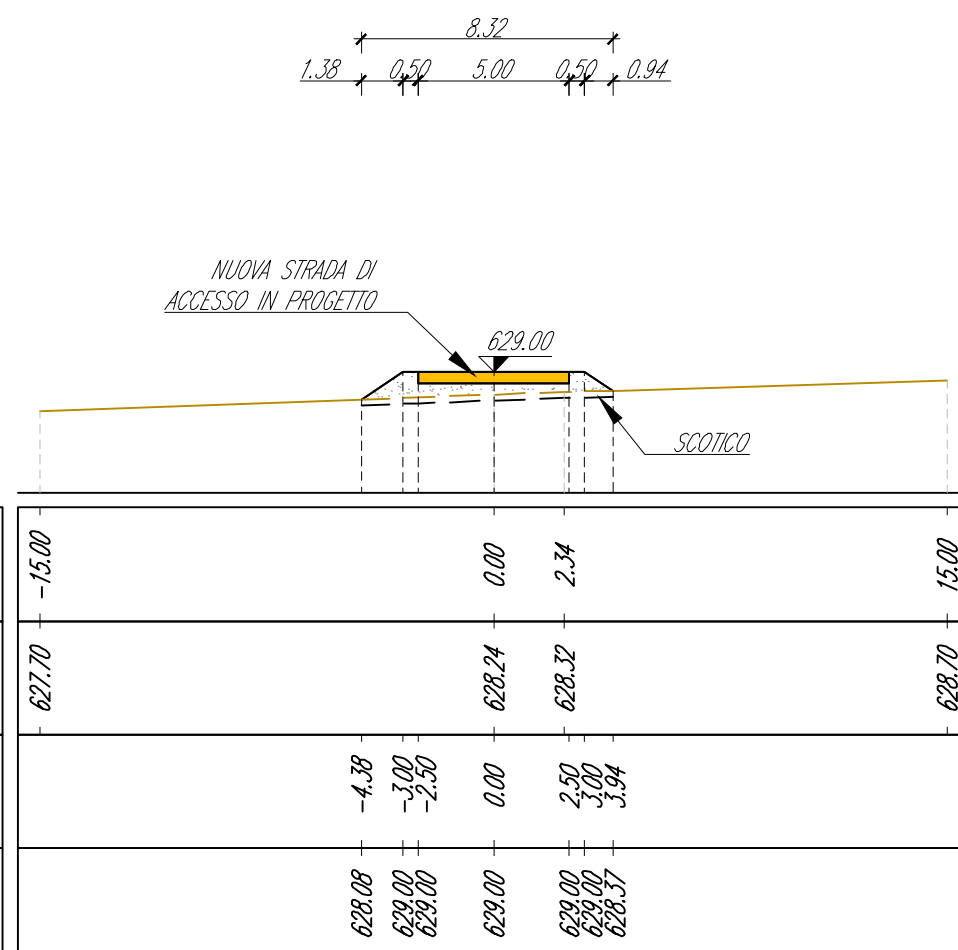

PLANIMETRIA DI INQUADRAMENTO  
Scala 1:5.000

Comune di Buddusò  
Comune di Alà dei Sardi  
Regione Sardegna



PROGETTO PER LA REALIZZAZIONE DEL PARCO EOLICO 'BUDDUSO SUD II' NEL TERRITORIO DEI COMUNI DI BUDDUSO' E ALA' DEI SARDI (SS)

PROGETTO DEFINITIVO

AEI WIND PROJECT XIII S.R.L.  
Via Savoia n. 78  
00198 - Roma  
PEC: aeiwindprojectxiii@legalmail.it



06. ADEGUAMENTO VIABILITA' ESISTENTE E NUOVA VIABILITA' ADEGUAMENTO VIABILITA' PER AEROGENERATORE WTG2: SEZIONI DI PROGETTO



STUDIO ROSSO INGEGNERI ASSOCIATI  
VIA ROSOLINO PILO N. 11 - 10143 - TORINO  
VIA IS MAGLIAS N. 178 - 09122 - CAGLIARI  
TEL. +39 011 43 77 242  
studiorosso@legalmail.it  
info@sria.it  
www.sria.it

dott. ing. Roberto SESENNA  
Ordine degli Ingegneri della Provincia di Torino  
Posizione n.8530J  
Cod. Fisc. SSN RRT 75812 C665C

dott. ing. Fabio AMBROGIO  
Ordine degli Ingegneri della Provincia di Torino  
Posizione n.23B  
Cod. Fisc. MBR FBA 78M03 B594K

dott. ing. Luca DEMURTAS  
Ordine degli Ingegneri della Provincia di Cagliari  
Posizione n.6092  
Cod. Fisc. DMR LCU 77E10 E441L

Coordinatore e responsabile delle attività: Dott. ing. Giorgio Efisio DEMURTAS  
Consulenza studi ambientali: dott. for. Piero RUBIU

CONSULENZA  
Studio Gioed  
VIA IS MIRRIONIS N. 178 - 09121 - CAGLIARI

SIATER s.r.l. VIA CASULA N. 7 - 07100 - SASSARI

DESCRIZIONE	EMISSIONE	
DATA	GEN/2024	
COD. LAVORO	630/SR	
TIPOL. LAVORO	D	
SETTORE	6	
N. ATTIVITA'	-	
TIPOL. ELAB.	SZ	
TIPOL. DOC.	T	
ID ELABORATO	05	
VERSIONE	0	

REDDATTO  
ing. Rigo MOLINARI

CONTROLLATO  
ing. Luca DEMURTAS

APPROVATO  
ing. Roberto SESENNA

SCALA: 1:250

ELABORATO  
D.6.5