


WTG3_VIABILITA'

Sezione 1


Progressiva: 0+050.00
Scala: 1:250
Quota di Riferimento: 540.00

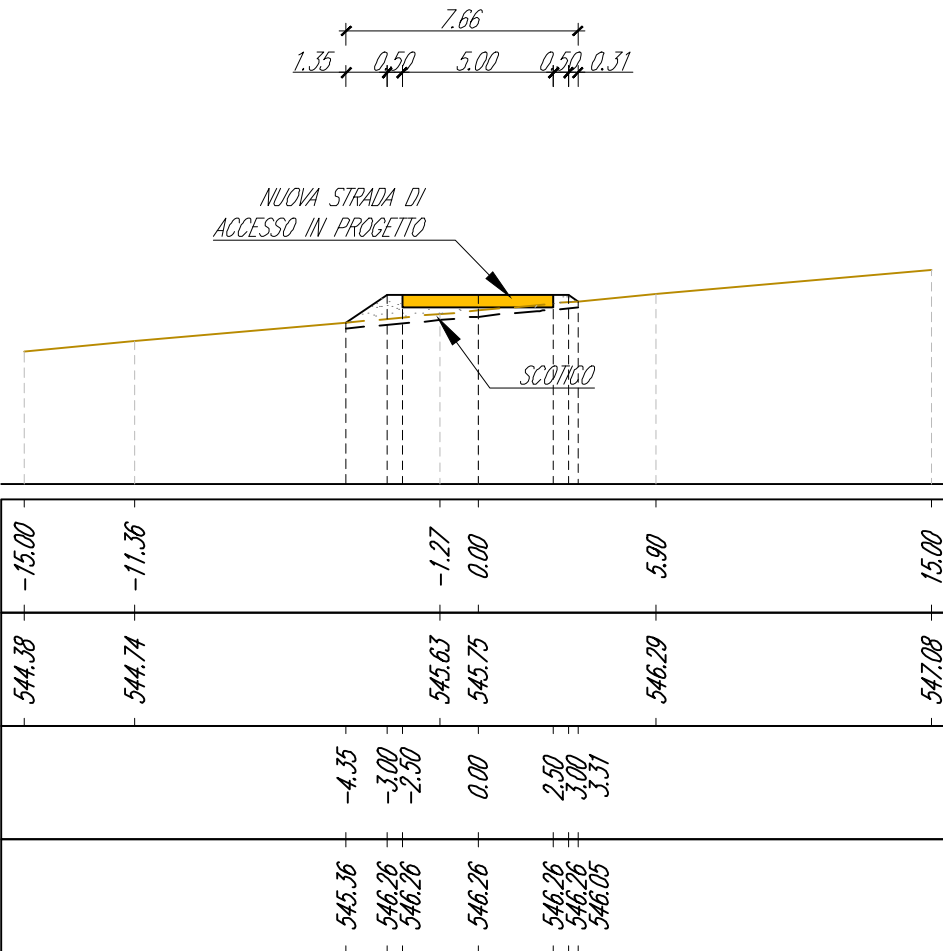

WTG3_VIABILITA'

Sezione 2


Progressiva: 0+100.00
Scala: 1:250
Quota di Riferimento: 537.00

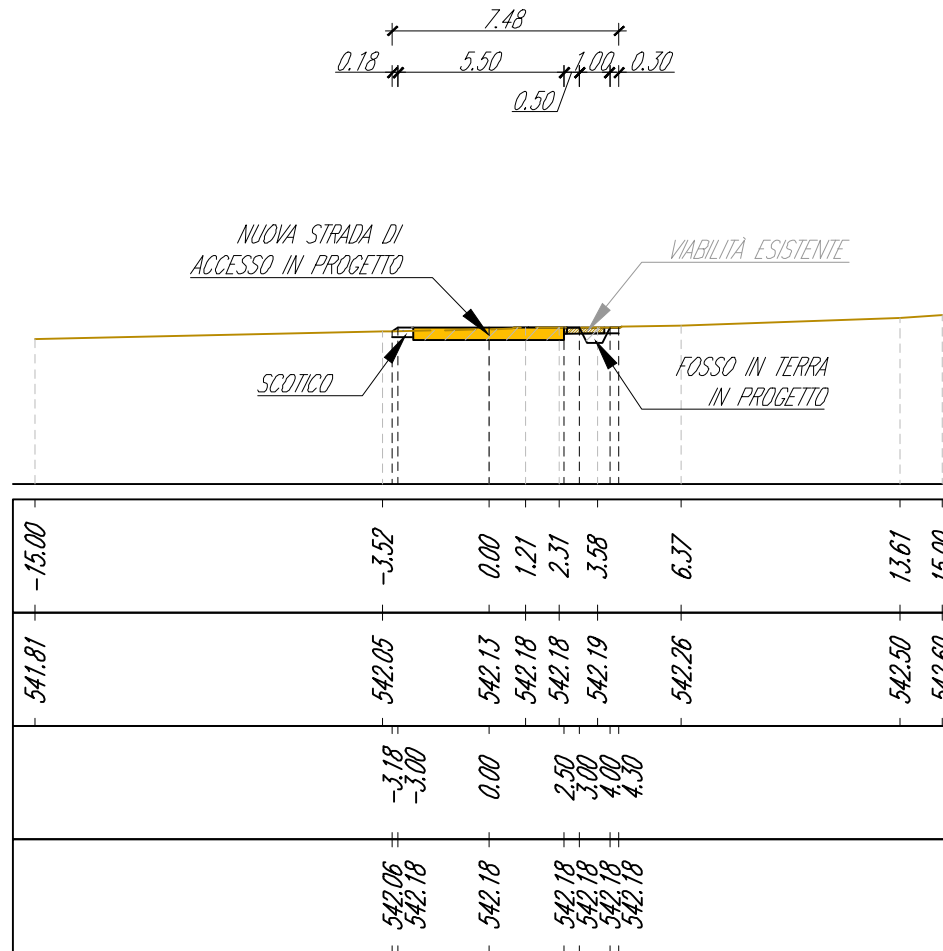

WTG3_VIABILITA'

Sezione 3


Progressiva: 0+150.00
Scala: 1:250
Quota di Riferimento: 535.00

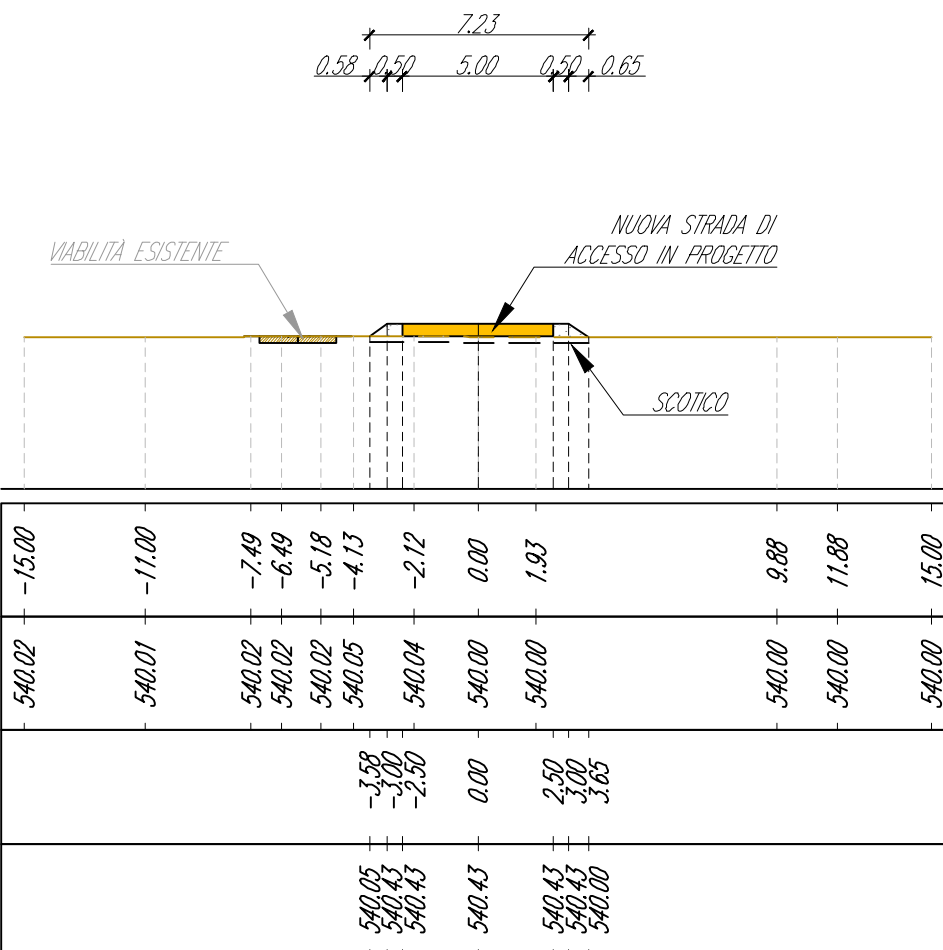

WTG3_VIABILITA'

Sezione 4


Progressiva: 0+200.00
Scala: 1:250
Quota di Riferimento: 530.00

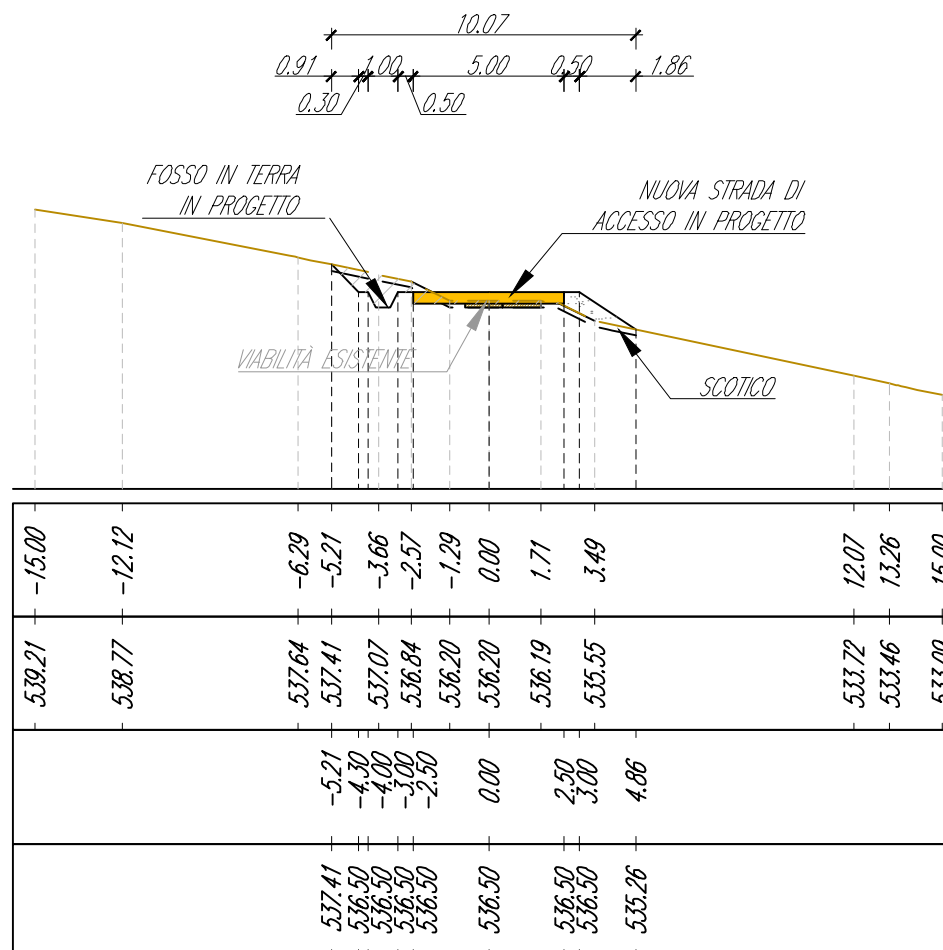

WTG3_VIABILITA'

Sezione 5



Progressiva: 0+250.00
Scala: 1:250
Quota di Riferimento: 525.00

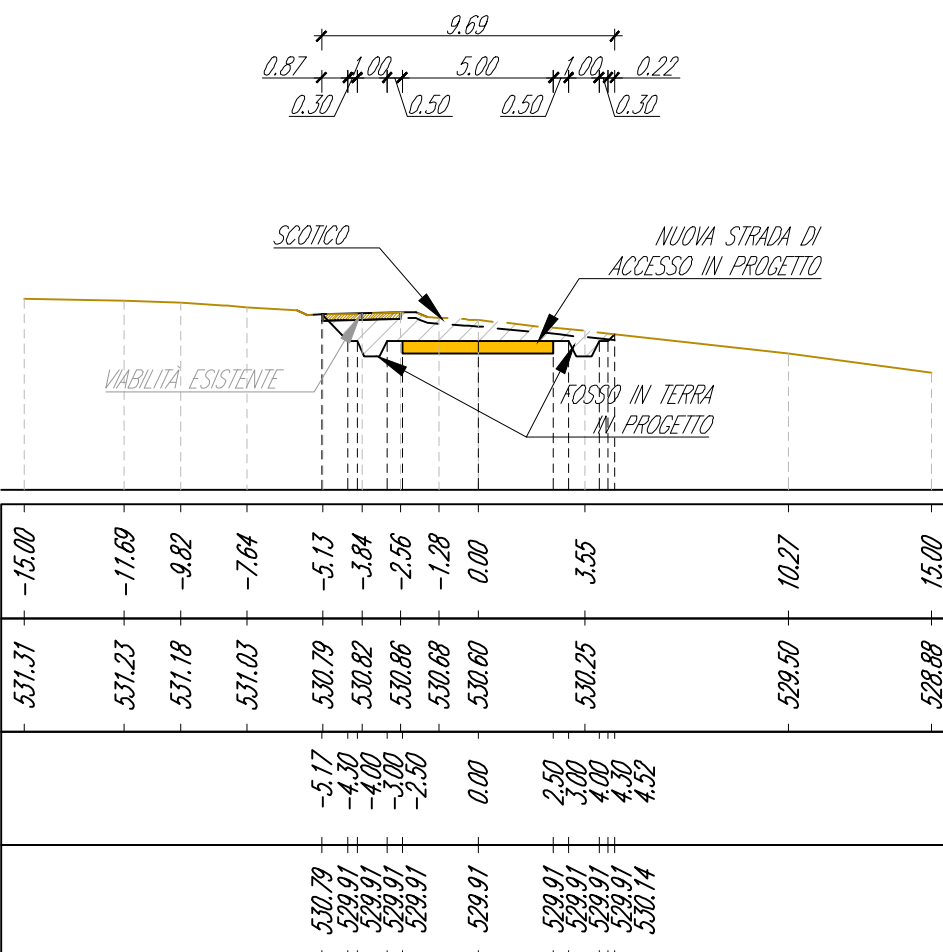

WTG3_VIABILITA'

Sezione 6

Progressiva: 0+300.00
Scala: 1:250
Quota di Riferimento: 520.00

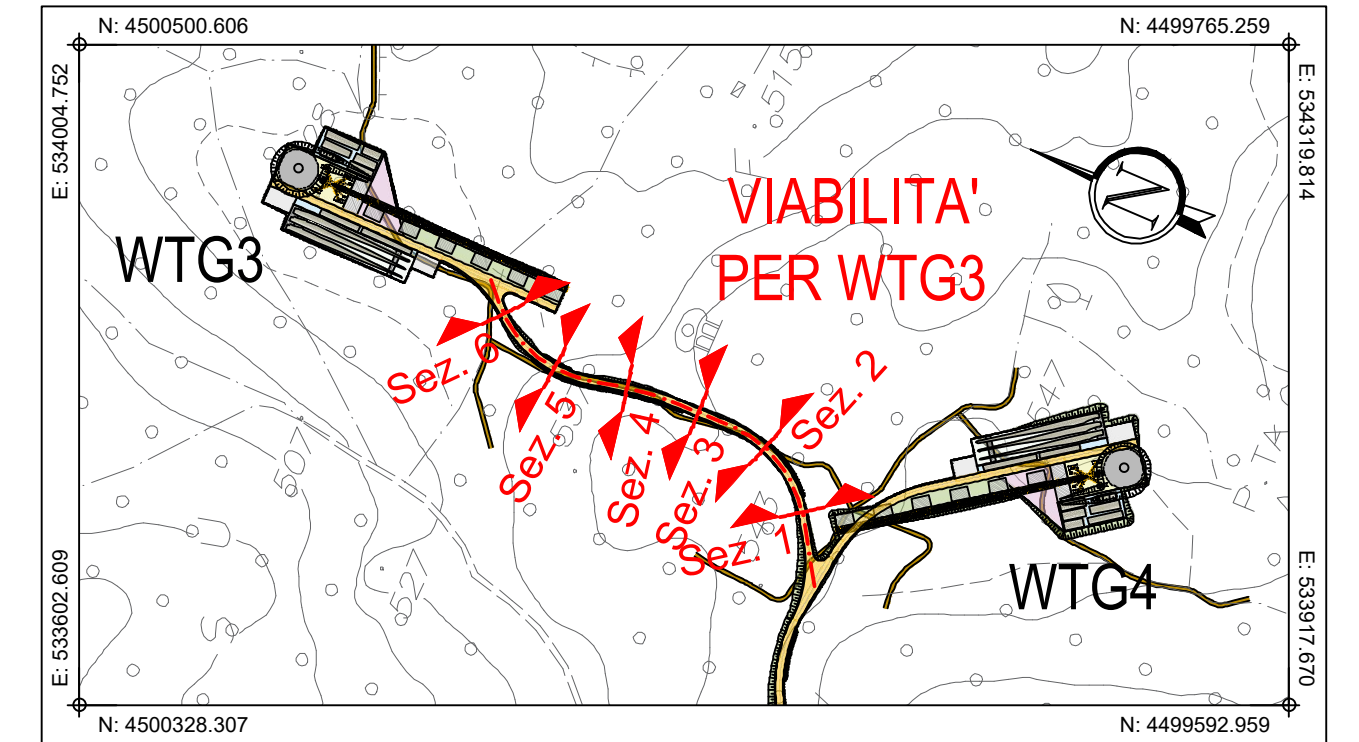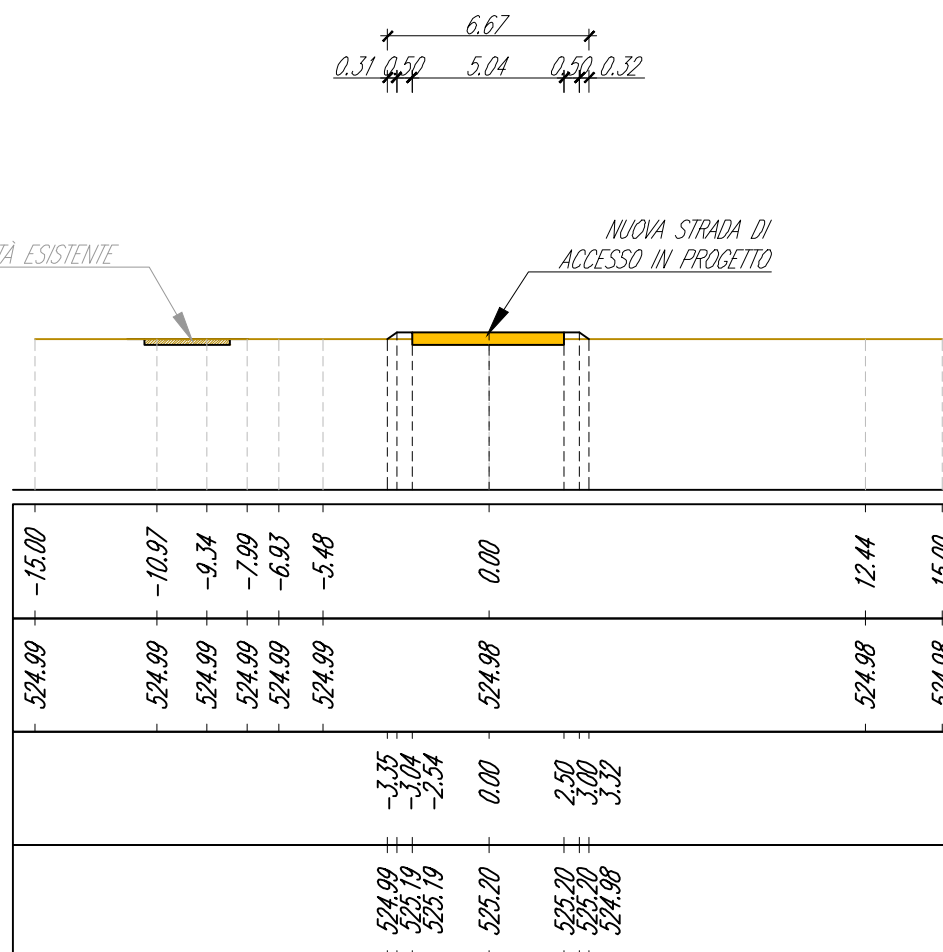

PLANIMETRIA DI INQUADRAMENTO
Scala 1:5.000

Comune di Buddusò
Comune di Alà dei Sardi
Regione Sardegna

PROGETTO PER LA REALIZZAZIONE DEL PARCO EOLICO 'BUDDUSO SUD II' NEL TERRITORIO DEI COMUNI DI BUDDUSO' E ALA' DEI SARDI (SS)

PROGETTO DEFINITIVO

PROPRONETE
AEI WIND PROJECT XIII S.R.L.
Via Savoia n. 78
00198 - Roma
PEC: aeiwindprojectxiii@legalmail.it

AEI WIND PROJECT XIII S.R.L.
P.I. 13726484002
Via Savoia 78
00198 Roma

06. ADEGUAMENTO VIABILITA' ESISTENTE E NUOVA VIABILITA' ADEGUAMENTO VIABILITA' PER AEROGENERATORI WTG3: SEZIONI DI PROGETTO

TIMBRI E FIRME

SRIA S.r.l.
STUDIO POSSO INGEGNERI ASSOCIATI
VIA ROSOLINO PILO N. 11 - 10143 - TORINO
VIA IS MAGLIAS N. 178 - 09122 - CAGLIARI
TEL. +39 011 43 77 242
studiorosso@legalmail.it
info@sria.it
www.sria.it

dott. ing. Roberto SESENNA
Ordine degli Ingegneri della Provincia di Torino
Posizione n.8530J
Cod. Fisc. SSN RRT 75812 C665C

dott. ing. Fabio AMBROGIO
Ordine degli Ingegneri della Provincia di Torino
Posizione n.23B
Cod. Fisc. MBR FBA 78M03 B594K

dott. ing. Luca DEMURTAS
Ordine degli Ingegneri della Provincia di Cagliari
Posizione n.6092
Cod. Fisc. DMR LCU 77E10 E441L

CONSULENZA
Coordinatore e responsabile delle attività: Dott. ing. Giorgio Efisio DEMURTAS
Consulenza studi ambientali: dott. for. Piero RUBIU
SIATER S.r.l. VIA CASULA N. 7 - 07100 - SASSARI

Studio Gioed
VIA IS MIRRIONIS N. 178 - 09121 - CAGLIARI

CONTROLLO QUALITA'

DESCRIZIONE	EMISSIONE	
DATA	GEN/2024	
COD. LAVORO	630/SR	
TIPOL. LAVORO	D	ing. Rigo MOLINARI
SETTORE	6	
N. ATTIVITA'	-	
TIPOL. ELAB.	SZ	ing. Luca DEMURTAS
TIPOL. DOC.	T	
ID ELABORATO	07	
VERSIONE	0	ing. Roberto SESENNA

SCALA: 1:250

ELABORATO
D.6.7

Diritti riservati ex art. 2578 C.C. - Riproduzione e consegna a terzi solo su specifica autorizzazione.