


CARTA DEGLI EFFETTI DI SHADOW FLICKERING

0 500 1.000 1.500 2.000 m scala 1:12.000 (1 cm = 120 m)

datum WGS84 | proiezione UTM | zona 32N | EPSG 32632

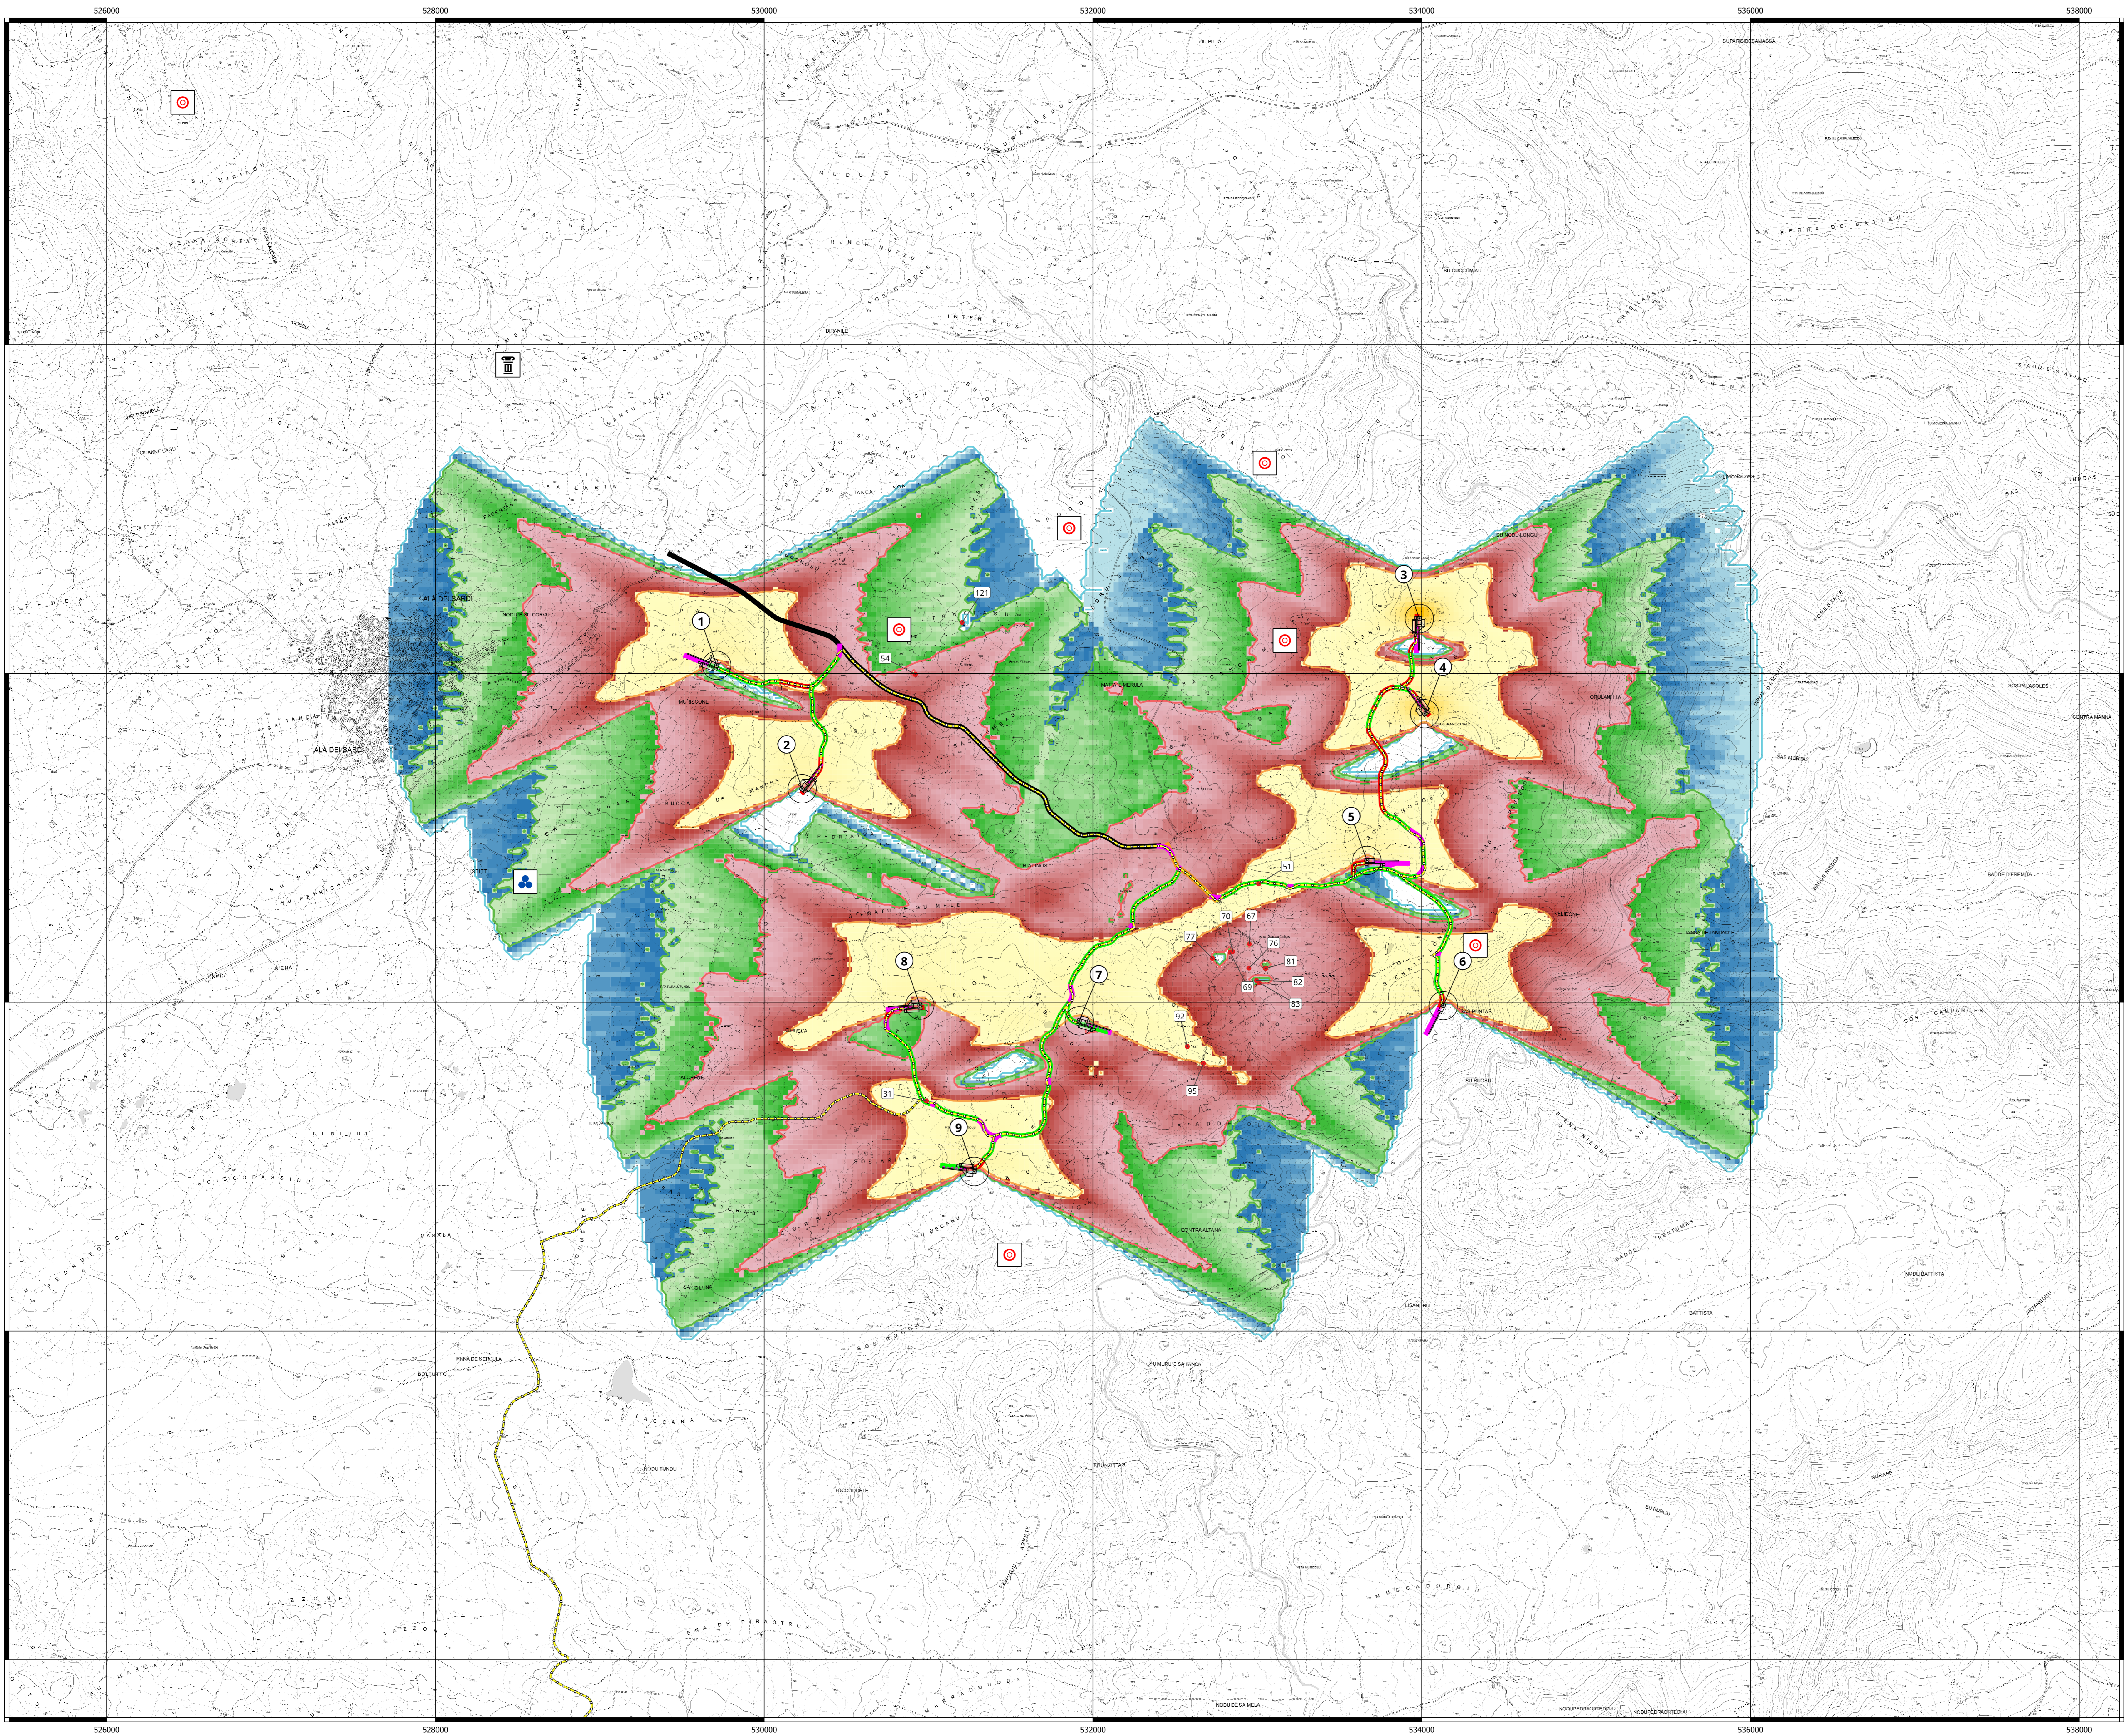

LEGENDA

Parco eolico "Buddusù Sud II"

- Aerogeneratori
- Cavidotto
- Viabilità
 - Esistente asfaltata interessata dal passaggio dei mezzi d'opera
 - Esistente asfaltata interessata dal passaggio dei mezzi d'opera, da adeguare e mantenere al termine dei lavori
 - Esistente sterrata interessata dal passaggio dei mezzi d'opera, da adeguare e mantenere al termine dei lavori
 - Nuova o Esistente da adeguare interessata dal passaggio dei mezzi d'opera, da smantellare al termine dei lavori
 - Nuova Interessata dal passaggio dei mezzi d'opera, da mantenere al termine dei lavori

Worst-case scenario

- 1 s/anno < 10
- 10 s/anno < 30
- 30 s/anno < 100
- 100 s/anno < 3350

Ricettori

- Sensibili

D.lgs. 42/2004
Codice dei beni culturali e del paesaggio, ai sensi dell'articolo 10 della legge 6 luglio 2002, n. 137

- Art. 10 - Beni culturali
 - Beni archeologici
- Art. 143 - Piano paesaggistico
 - Insediamento
 - Nuraghe

Comune di Buddusù

Comune di Alà dei Sardi

Regione Sardegna

PROGETTO PER LA REALIZZAZIONE DEL PARCO EOLICO "BUDDUSÙ SUD II" NEL TERRITORIO DEI COMUNI DI BUDDUSÙ E ALÀ DEI SARDI (SS)

STUDIO DI IMPATTO AMBIENTALE

PROPRIORE

AEI WIND PROJECT XIII S.R.L.
Via Savola n. 78
00198 - Roma
PEC: aeiwindprojectxiii@legalmail.it

OGGETTO

CARTA DEGLI EFFETTI DI SHADOW FLICKERING

TITOLI E FIRME

SRPA
STUDIO ROSSO
INGEGNERI ASSOCIATI

dot. ing. Roberto SESENNA
Ordine degli Ingegneri di Torino
Ced. Prof. 524/RT/1912/04650

dot. forestale Piero ANGIÒ RUBIU
Ordine degli Agronomi e dei Geologi Agronomi di Sassari
Ced. Prof. 524/RT/1912/04650

dot. Ing. Luca DEMURTAS
Ordine degli Ingegneri di Cagliari
Ced. Prof. 0461/RT/1912/04650

Coordinatore e responsabile delle attività: Dot. Ing. Giorgio Eliso DEMURTAS
Consulenza Ambientale: dot. Ing. Piero RUBIU
SIATER S.r.l. VIA CALABIAN 7 - 07100 - SASSARI

CONSULENZA
Studio Gioed
VIA S. MARCONI N. 175 - 09121 - CAGLIARI

Coordinatore e responsabile delle attività: Dot. Ing. Giorgio Eliso DEMURTAS
Consulenza Ambientale: dot. Ing. Piero RUBIU
SIATER S.r.l. VIA CALABIAN 7 - 07100 - SASSARI

DESCRIZIONE	EMISSIONE	REDAITO	CONTROLLATO	APPROVATO
DATA	12/07/2024			
ORA LAVORO	08:00			
TIPO LAVORO	V			
SETTORE	S			
N. ATTIVITÀ	02			
TIPO ELAB.	PL			
TIPO DOC.	T			
DI ELABORATO	20			
VERSIONE	0			

Scale 1:12.000

ELABORATO
V.2.29