


CAVIDOTTO SU VIABILITA' ESISTENTE

AREA DI IMPIANTO

LEGENDA CAVIDOTTI

- CAVIDOTTO 1 TERNA
- CAVIDOTTO 2 TERNE
- CAVIDOTTO 3 TERNE

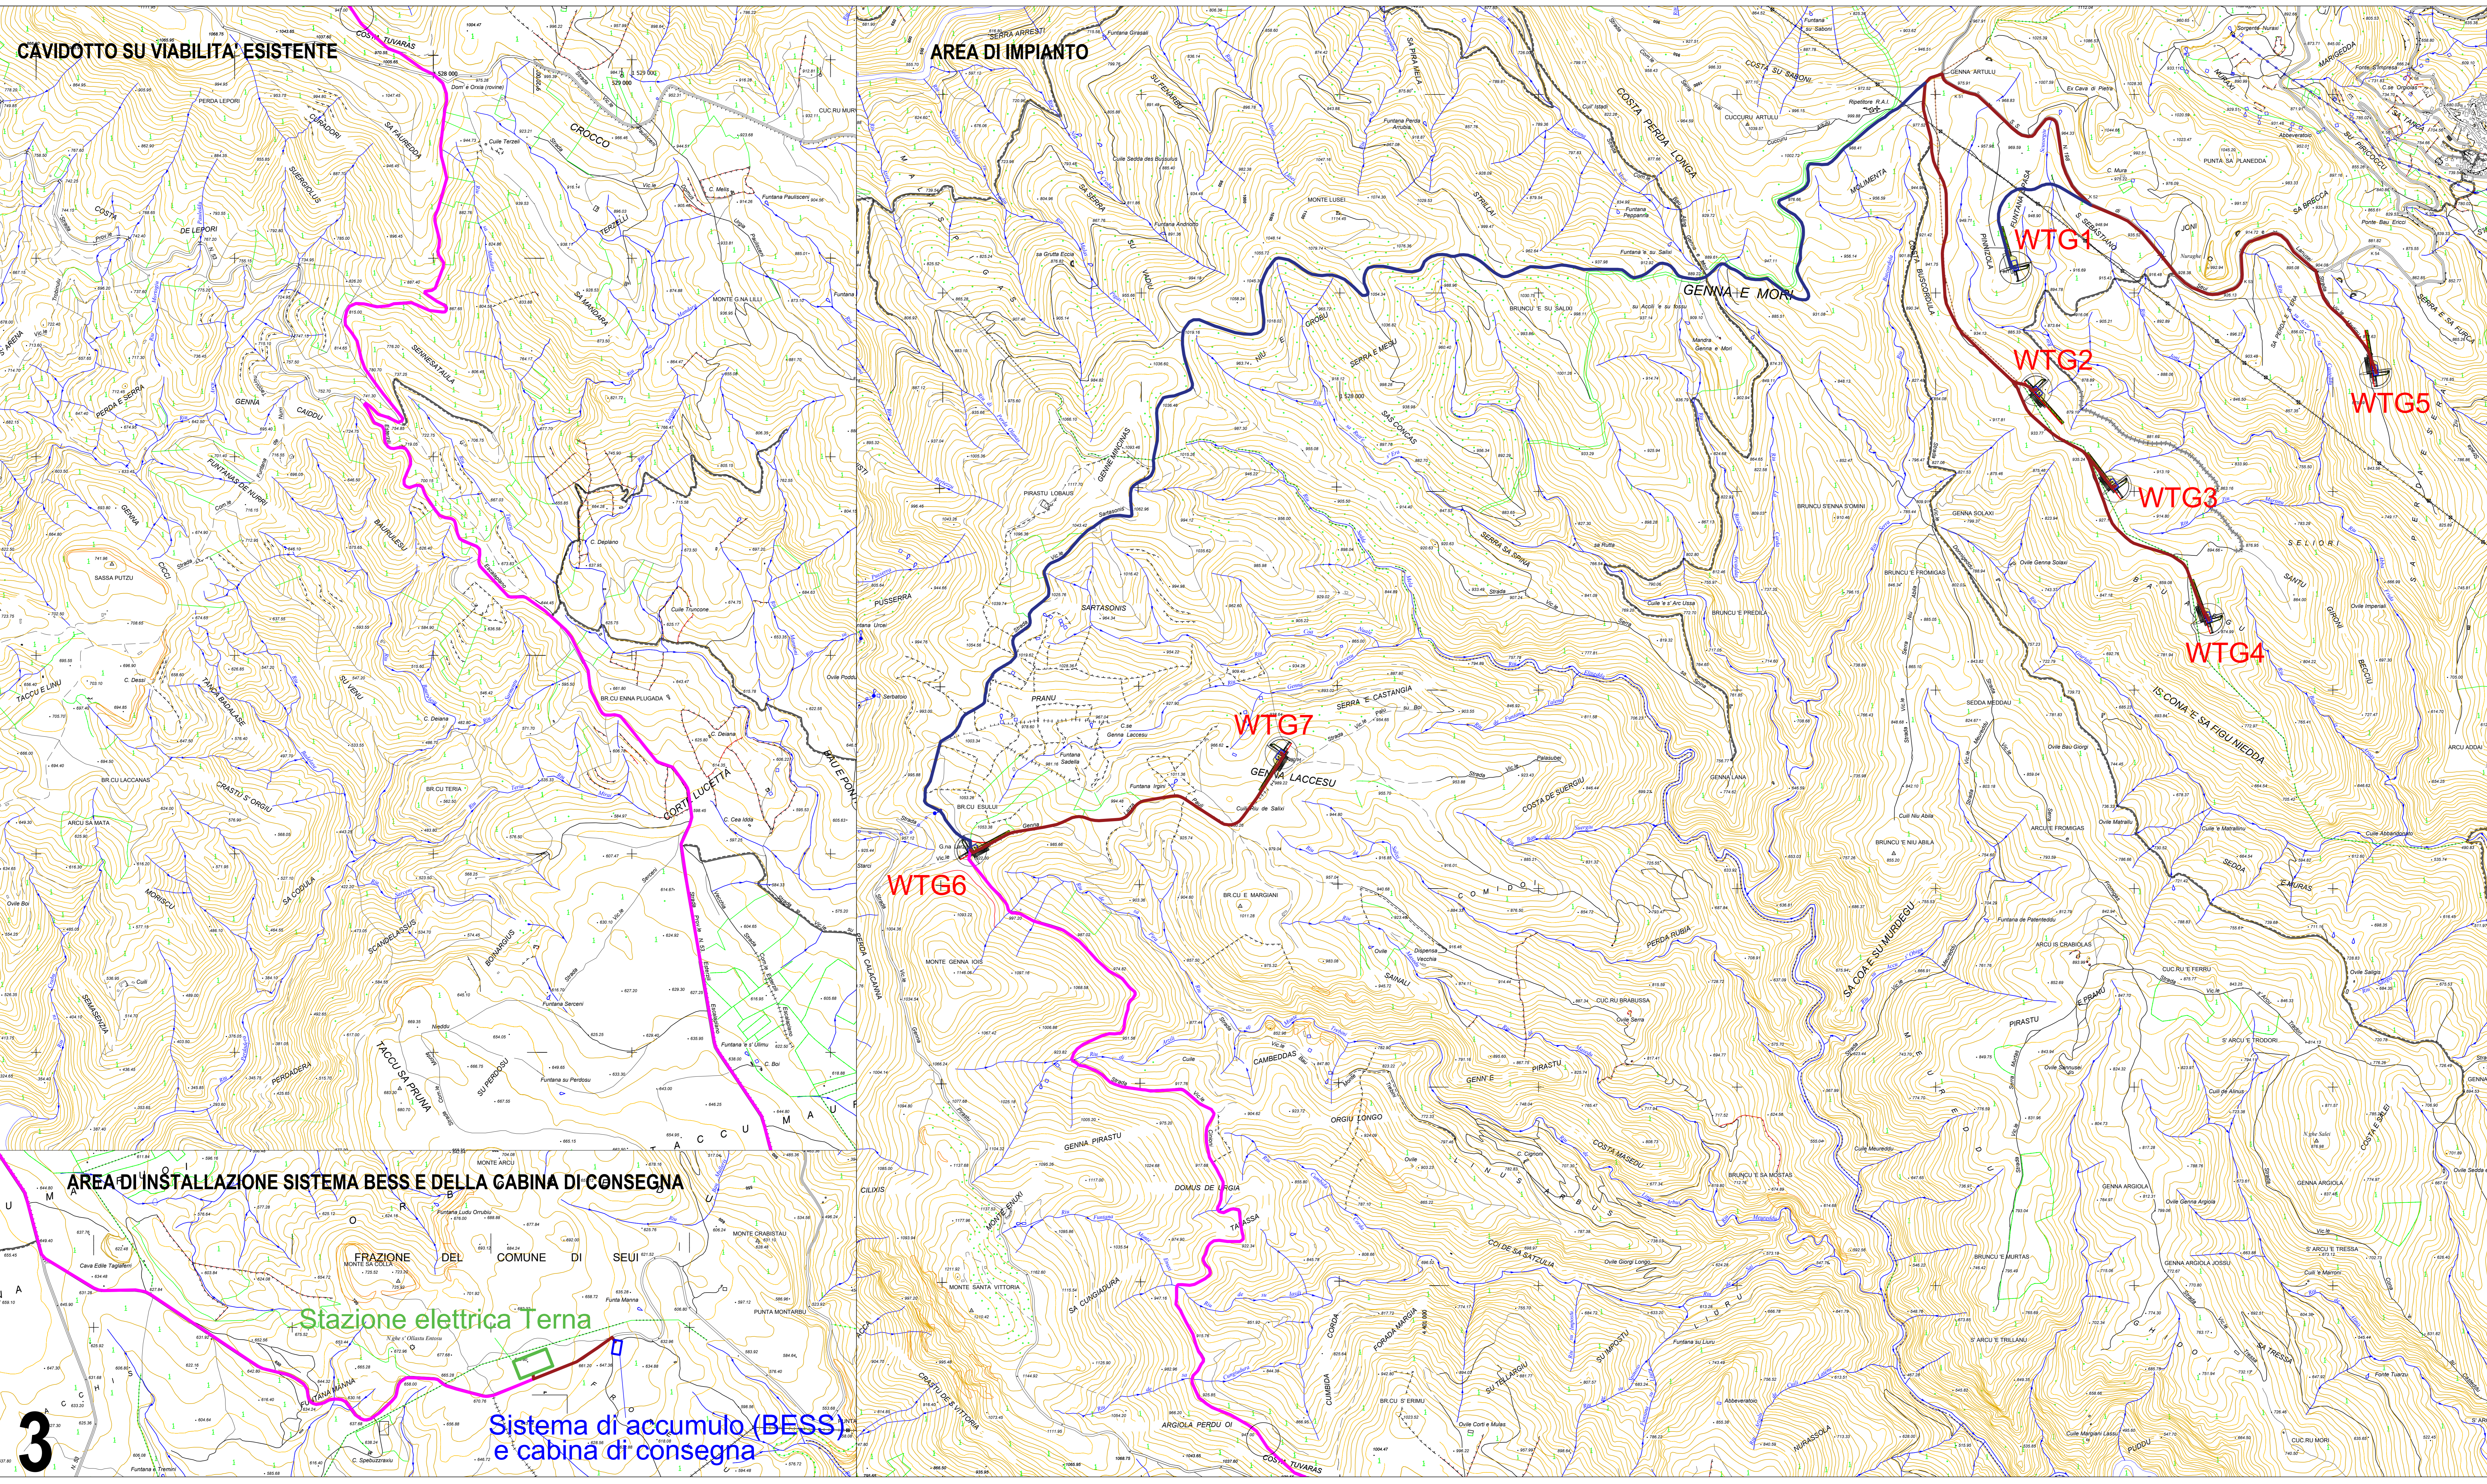

AREA DI INSTALLAZIONE SISTEMA BESS E DELLA GABINA DI CONSEGNA



Comune di Usassai Esterzili e Escalaplano
Provincia di Nuoro e Sud Sardegna
Regione Sardegna

NUOVO IMPIANTO PER LA PRODUZIONE DI ENERGIA DA FONTE EOLICA "SERRA JONI" NEI COMUNI DI USSASSAI (NU), ESTERZILI E ESCALAPLANO (SU)

PROGETTO DEFINITIVO

Acciona Energia Global Italia S.r.l.
Via Achille Campanile, 73
00144 - Roma
Phone: (+39) 06 50514225
PEC: accionaglobalitalia@legalmail.it

9 - OPERE ELETTRICHE
TRACCIATO DI RETE ED INQUADRAMENTO CABINA UTENTE SU CTR

SRISA
STUDIO ROSSO
INGEGNERI ASSOCIATI
Via Salaria 101 - 00194 - ROMA
Tel. 06 50514225
www.studiorosso.it

dit. Ing. Giorgio Elio DEMURTAS
C.so Ind. Reg. 10 - 00194 - ROMA
Tel. 06 50514225
www.studiorosso.it

dit. Ing. Luca DEMURTAS
C.so Ind. Reg. 10 - 00194 - ROMA
Tel. 06 50514225
www.studiorosso.it

Coordinatore e responsabile delle attività: Dit. Ing. Giorgio Elio DEMURTAS
Consulente studi ambientali: Dit. Ing. Piero RUBIU
SIATER S.r.l. - Via Garibaldi 1 - 07030 - SARASARI

Studio Gioied
Via Marconi 9 - 07021 - CALDERA
Tel. 0783 400000
www.studiogioied.it

DESCRIZIONE	ESPOSIZIONE	REDAZIONE	CONTROLLATO	APPROVATO
DATA	DIC/2023	Ing. Roberto SEBENNA	Ing. Luca DEMURTAS	Ing. Giorgio Elio Demurtas
CAD. LAVORO	1/2024			
LOTTO	1			
PRODOTTORE	SRISA			
SETTORE	EN			
TITOLO	TRACCIATO DI RETE ED INQUADRAMENTO CABINA UTENTE SU CTR			
TITOLO SOC.	DI			
DELABORATO	SI			
VERSIONE	0			

SCALA: 1:10.000

ELABORATO D.9.5