



**CARTA DEGLI EFFETTI DI SHADOW FLICKERING**

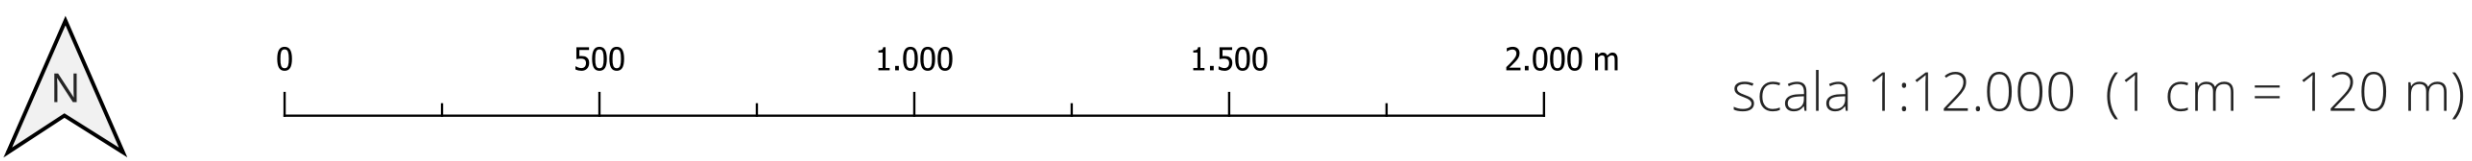

datum WGS84 | proiezione UTM | zona 32N | EPSG 32632

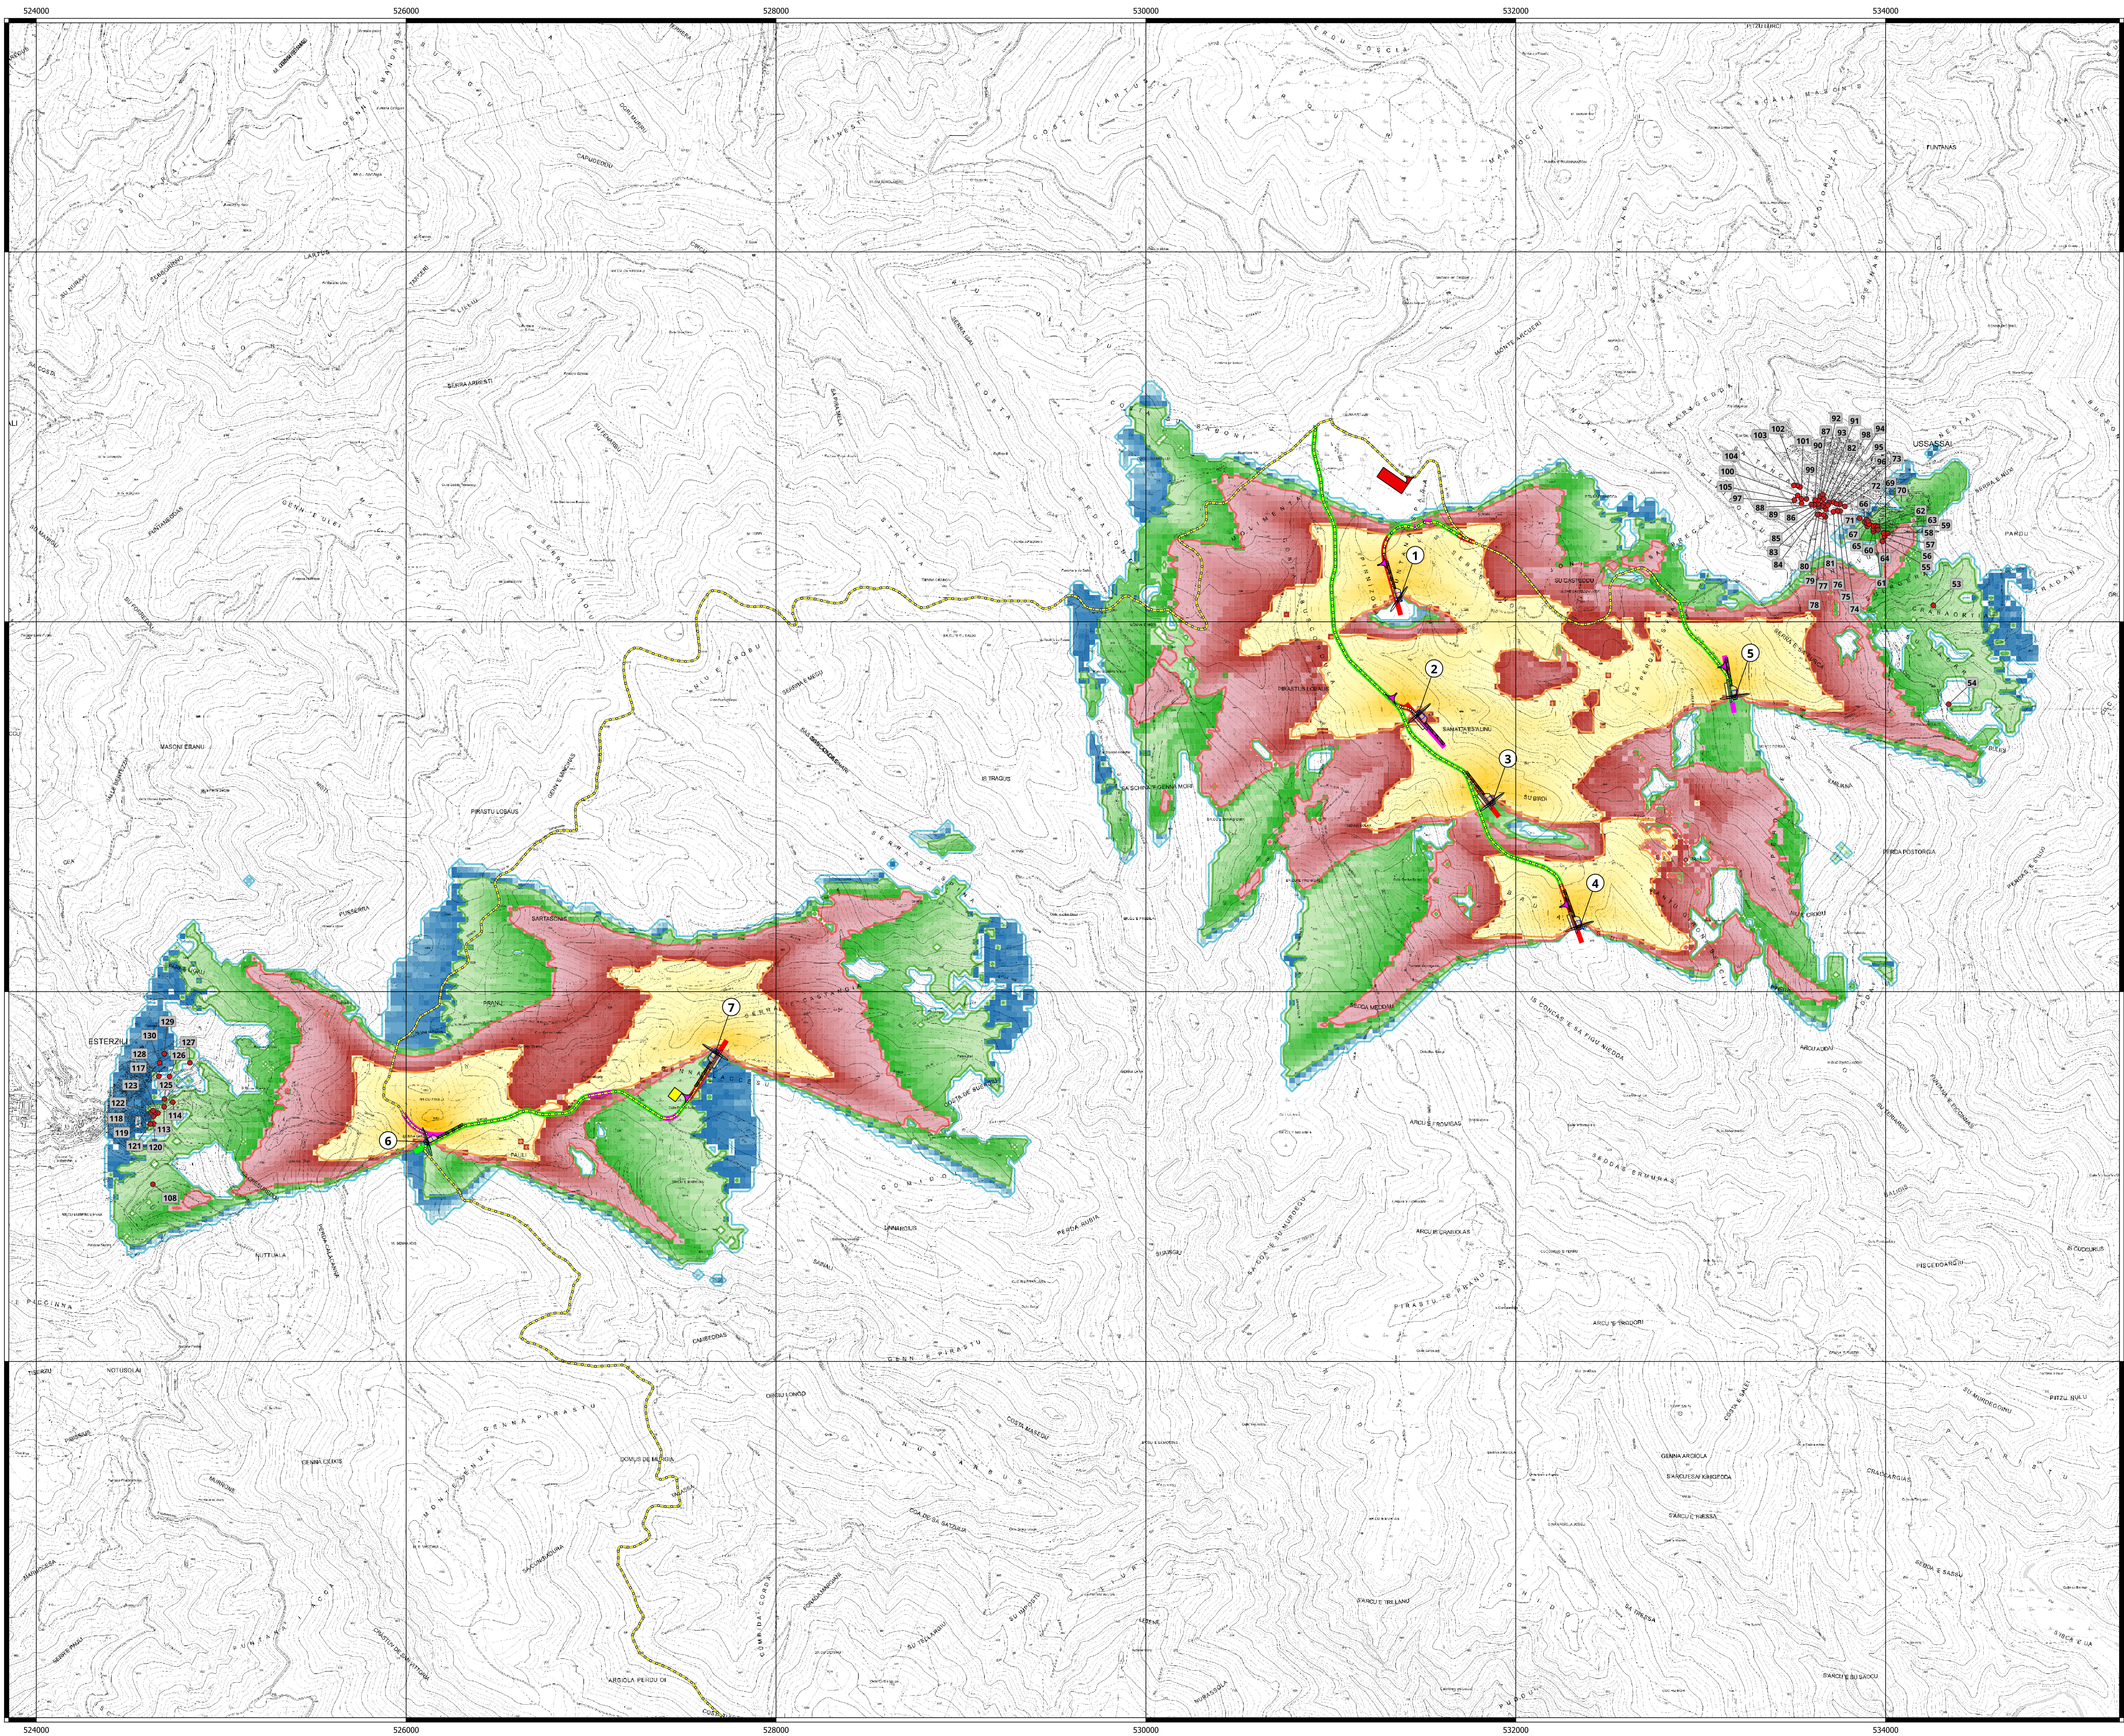

**LEGENDA**

**Nuovo impianto per la produzione di energia da fonte eolica "Serra Joni"**

- Aerogeneratori
- Cavidotto
- Area di cantiere fissa primaria
- Area di cantiere fissa secondaria
- Aree di manovra
- Viabilità
- Esistente sterrata interessata dal passaggio dei mezzi d'opera, da adeguare e mantenere al termine dei lavori
- Nuova interessata dal passaggio dei mezzi d'opera, da mantenere al termine dei lavori
- Nuova interessata dal passaggio dei mezzi d'opera, da smantellare al termine dei lavori

**Ricettori**

- Sensibili

**Worst-case scenario**

- 1 ≥ ore/anno < 10
- 10 ≥ ore/anno < 30
- 30 ≥ ore/anno < 100
- 100 ≥ ore/anno < 736




Comune di Ussassai, Esterzili e Escalaplano  
 Provincia di Nuoro e Sud Sardegna  
 Regione Sardegna

**NUOVO IMPIANTO PER LA PRODUZIONE DI ENERGIA DA FONTE EOLICA "SERRA JONI" NEI COMUNI DI USSASSAI (NU), ESTERZILI E ESCALAPLANO (SU)**

**STUDIO DI IMPATTO AMBIENTALE**

PropONENTE: **Acciona Energia Global Italia S.r.l.**  
 Via Achille Campanile, 73  
 00144 - Roma  
 Phone: (+39) 06 50514225  
 PEC: accionaglobalitalia@legalmail.it

OGGETTO: **CARTA DEGLI EFFETTI DI SHADOW FLICKERING**

---

**STUDIO ROSSO**  
 STUDIO DI IMPATTO AMBIENTALE  
 VIA ROSSO PIUMI N. 11 - 10145 TORINO  
 P. IVA N. 01505190115 - 01505190115  
 TEL. +39 011 47 77 77  
 studiorosso@studiorosso.it  
 www.studiorosso.it

COORDINATORE E RESPONSABILE DELLE ATTIVITÀ: Dott. Ing. **Giorgio Eliso DEMURTAS**

CONSENSUALENZA: **Studio Gioed**  
 Consulenza studi ambientali: dott. for. **Piero RUBU**  
 SIATER S.r.l. VIA CARLANA 7 - 07100 - SASSARI

DESCRIZIONE	EMISSIONE	REDAZIONE
DATA	02/12/2023	
ORA LAVORO	02/2023	
TIPOL. LAVORO	V	
SETTORE		
N. ATTIVITÀ	2	
TIPOL. ELAB.	PL	
TIPOL. DOC.	T	
ELABORATO	29	
VERSIONE		

Scale 1:12.000

**ELABORATO V.2.29**