
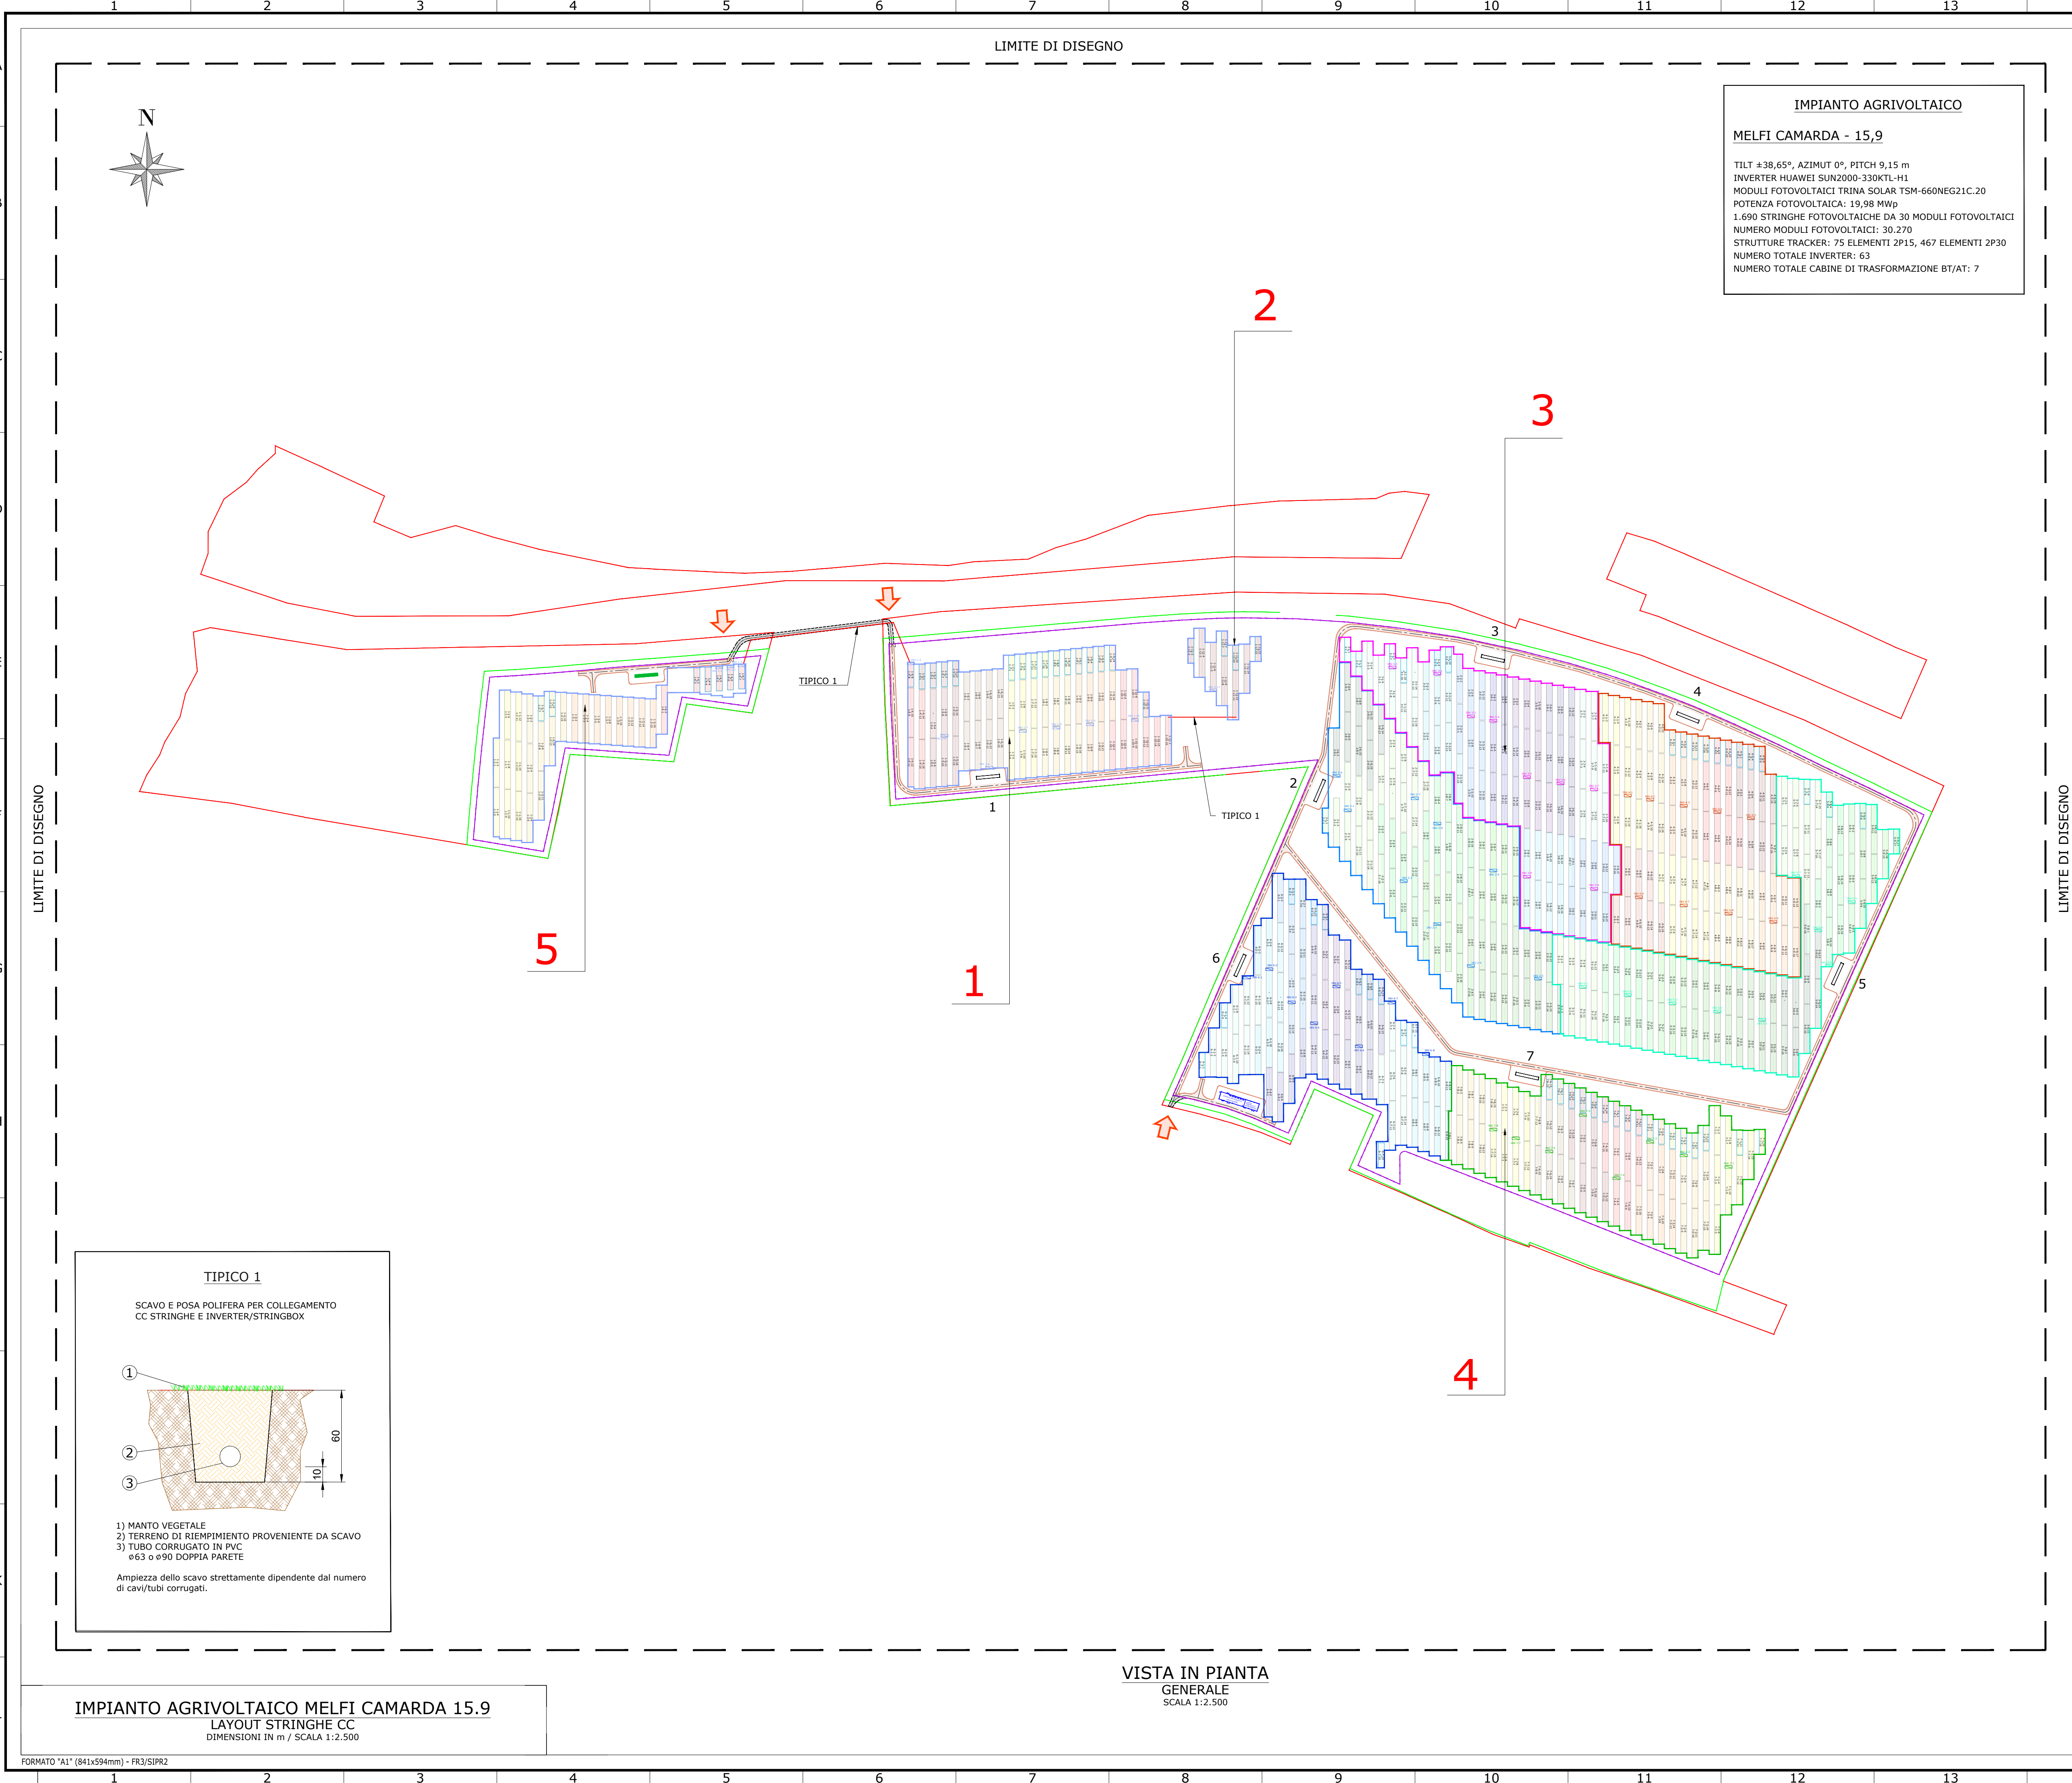



 


LEGENDA		
	LIMITE LOTTO	
	FASCIA DI MITIGAZIONE	1-2-...
	RECINZIONE	
	PV AREA	1-2-...
	VIABILITÀ INTERNA	
	VIABILITÀ ESTERNA	
	INGRESSO	INVERTER
	PORTONE D' ACCESSO	
	CABINA DI RICEZIONE SEZIONAMENTO E CONTROLLO	CAVIDOTTO CC (STRINGHE)
	CONTAINER STOCCAGGIO MATERIALE	
	CABINA TRASFORMAZIONE AT/BT	AREA VELE CABINA "X"
	PANNELLI FOTOVOLTAICI VELA 2P30	
	PANNELLI FOTOVOLTAICI VELA 2P15	
		XX-YY-ZZ XY-YY-ZZ STRINGHE INVERTER CABINA TRASFORMAZIONE
		RIFERIMENTO COLLEGAMENTO STRINGA

0	12/12/23	EMISSIONE INIZIALE	D.G	J.G	A.M	M.DD
	12/12/23	EMISSIONE INIZIALE	D.G	J.G	A.M	M.DD
REV	DATA	D E S C R I Z I O N E	PREP.	DISEG.	VERIF.	APPR.

IL PROMOTORE:
MELFI CAMARDA SOLAR PARK S.R.L.
Sede legale: Viale Francesco Restelli 3/7
20124 Milano
PEC:nrgsolar6@pec.it
C.F e P.IVA 02367550684

Codice Cliente:	
PROGETTO:	IMPIANTO AGRIVOLTAICO MELFI CAMARDA 15.9
DOCUMENTI:	

LAYOUT STRINGHE CC									
LOCALIZZAZIONE		INFORMAZIONE DI PROGETTO				FASE			
CITTA': MELFI		SORGENTE: SOLARE		AREA(Ha): 26,00					
PROVINCIA: POTENZA		PACI[MW]: 15,90		GCR[%]: 53,64		PERMESSI			
REGIONE: BASILICATA		PDCI[MWp]: 19,98							
COORDINATE		DETTAGLI DI PROGETTO							
LAT: 41,07°		N.PAN: 30,270		N. PAN: 63		FITCHCM: 9,15			
LONG: 15,61°		P.PAN[N°]: 660		P.INN[KW(KVA)]: 330/300		N.STR: 467		230	
ALT[M]: 222		STRU: TRACKER		INCL[]: $\approx 38,65^\circ$		75 (2P15)			
		NOME		REGISTRAZIONE		FIRMA		DATA	
PREPARATO		-		-		-		12/12/23	
DESIGNATO		-		-		-		12/12/23	
VERIFICATO		-		-		-		12/12/23	
APPROVATO		-		-		-		12/12/23	
TAVOLA No 1 DI 1		SCALA 1:2.500		IMPIANTO		D. T. S. DOC.		REV. FASE EMI.	
14		15		16		17		18	

L	K	J	I	H	G
QUESTO DOCUMENTO È PROPRIETÀ DI RENERGEIA. È SEVERAMENTE VIETATO RIPRODURRE QUESTO DOCUMENTO, IN TUTTO O IN PARTE, E FORNIRE AD ALTRI QUALSIASI INFORMAZIONE CORRELATA SENZA IL PREVENTIVO CONSENSO SCRITTO DI RENERGEIA.					