




- cavidotto
- Ampliamento SE MELFI
- aree di mitigazione
- CAMPI FOTOVOLTAICI

- perimetro superfici contrattualizzate
- Area Vasta 3 km
- BUFFER 3 KM
- Rete Natura 2000(SIC/ZSC e ZPS)
- SIC
- SIC/ZPS
- ZSC
- ZSC/ZPS
- ZPS
- SIC

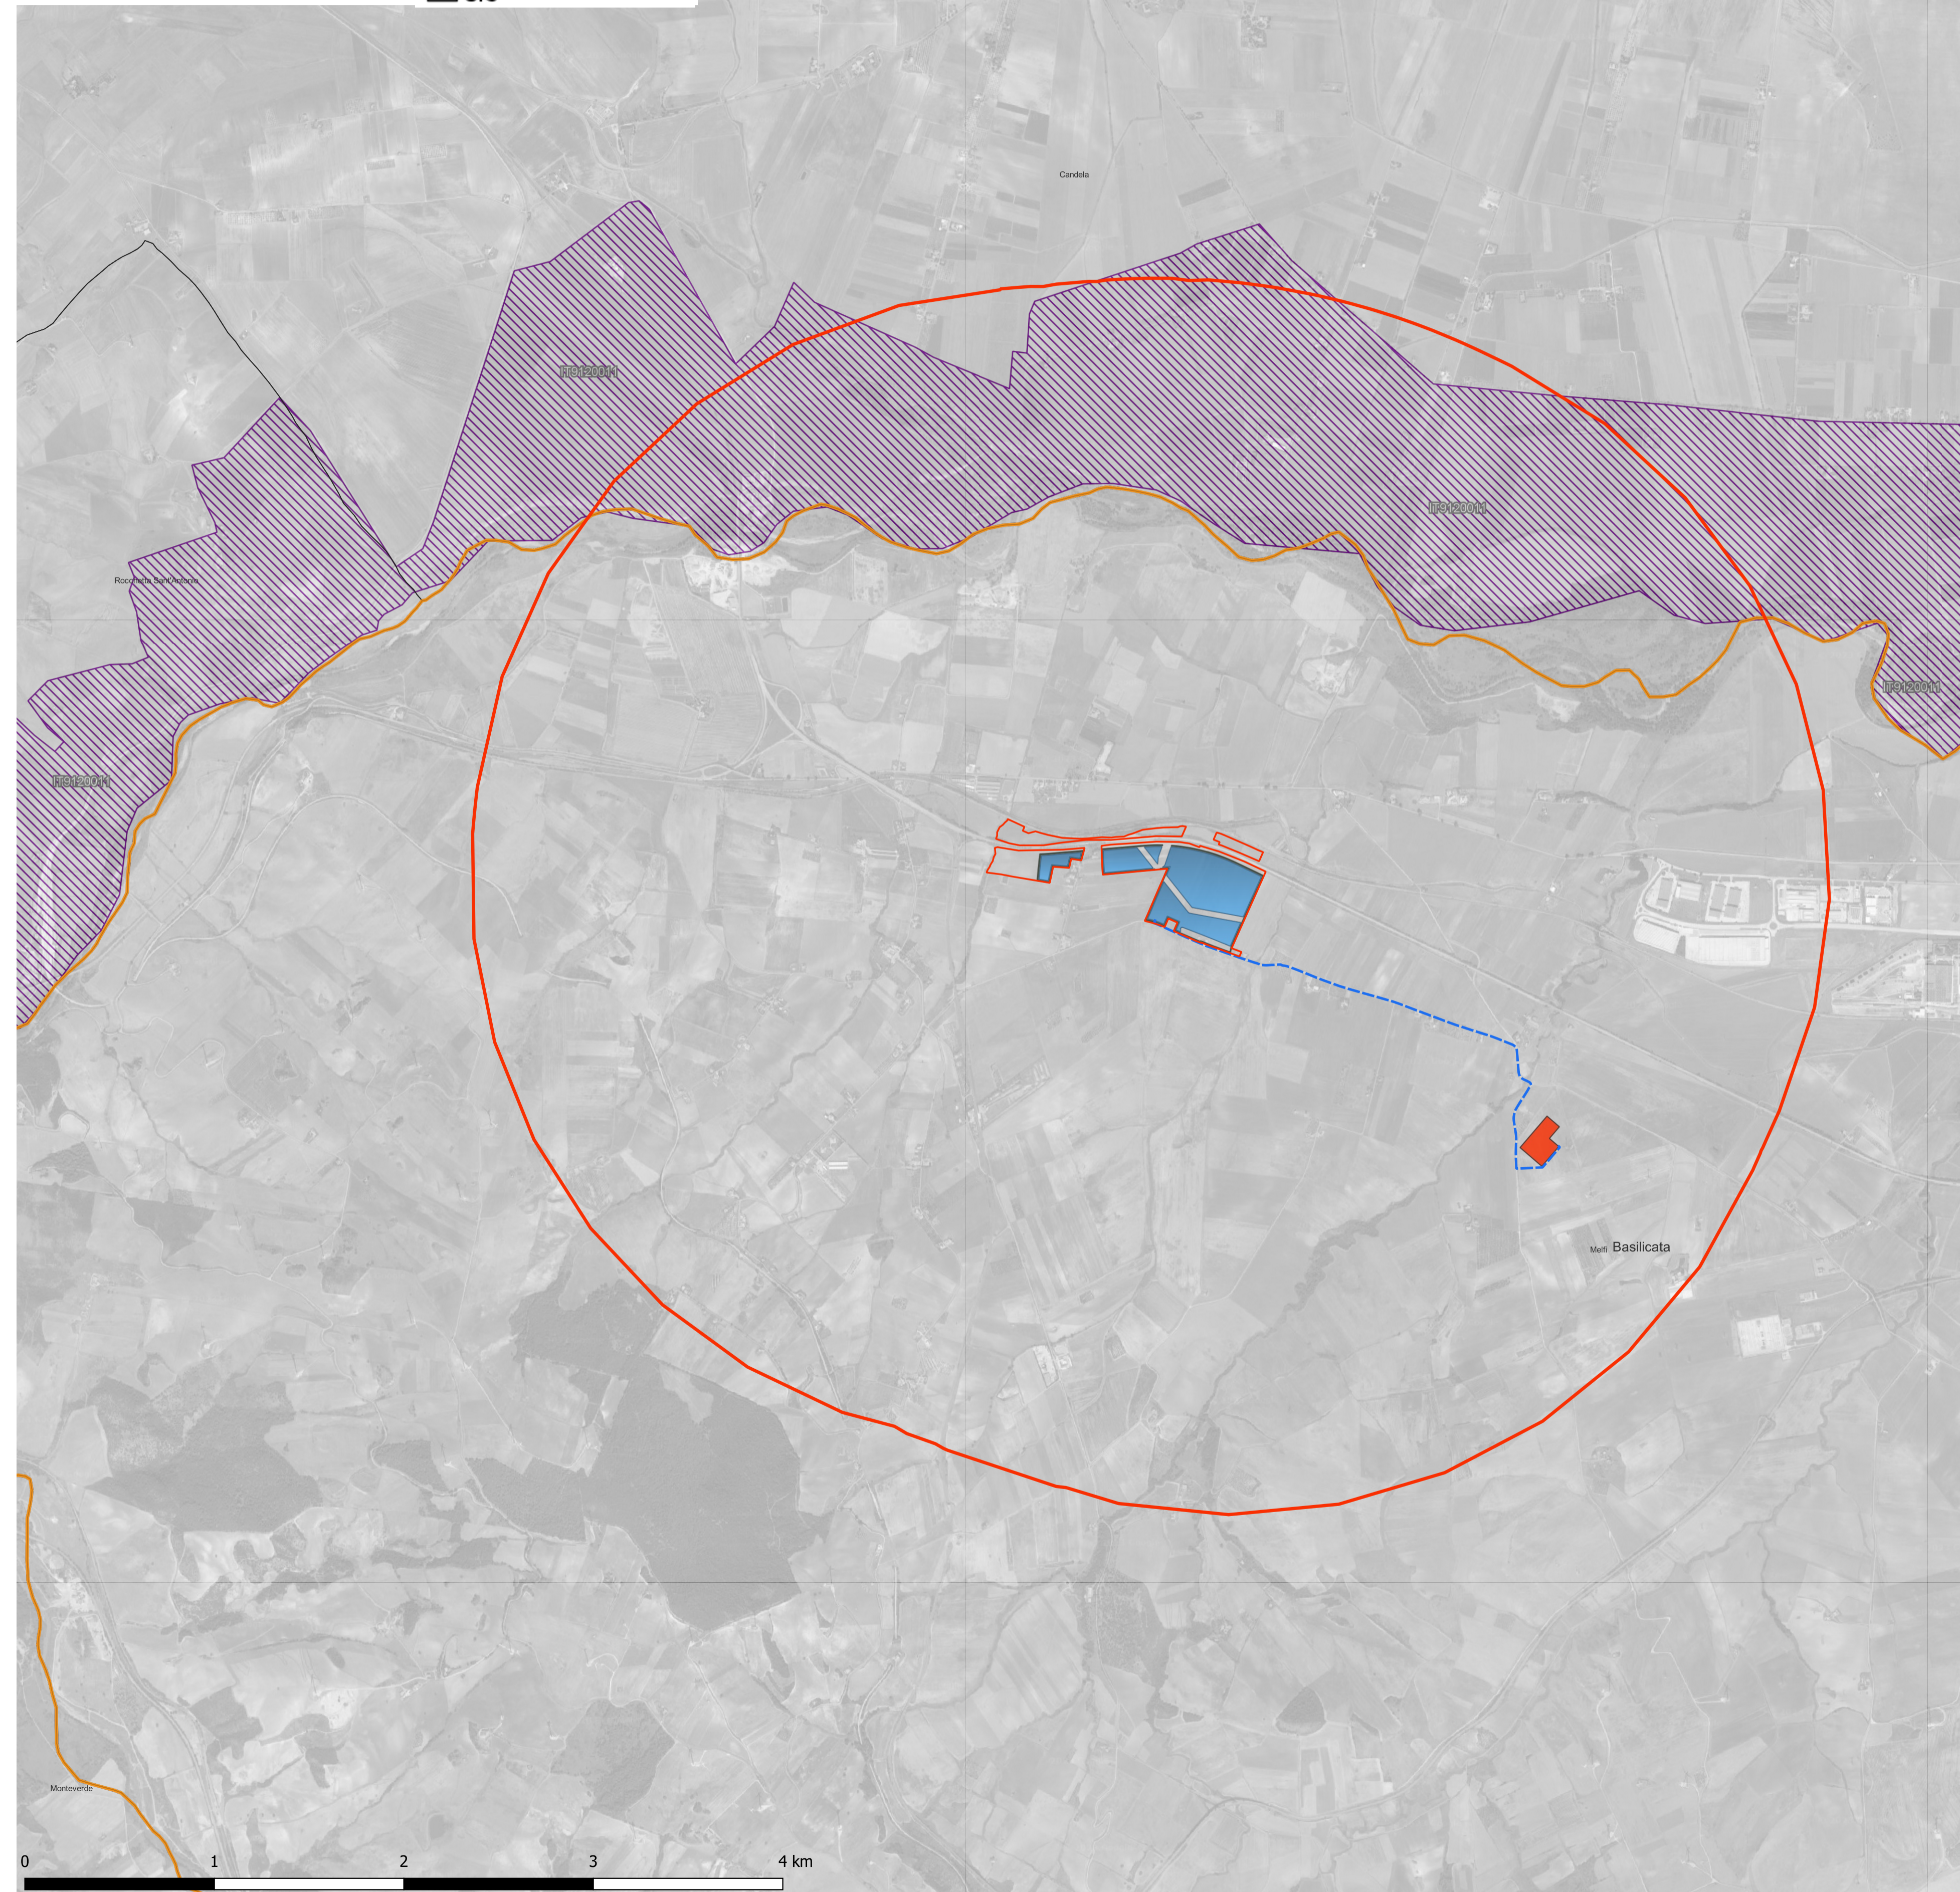

- cavidotto
- Ampliamento SE MELFI
- aree di mitigazione
- CAMPI FOTOVOLTAICI
- perimetro superfici contrattualizzate

- Area Vasta 3 km
- BUFFER 3 KM

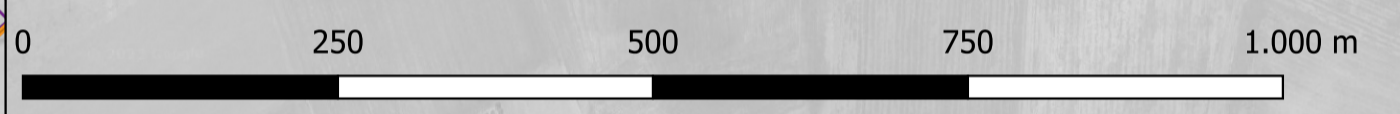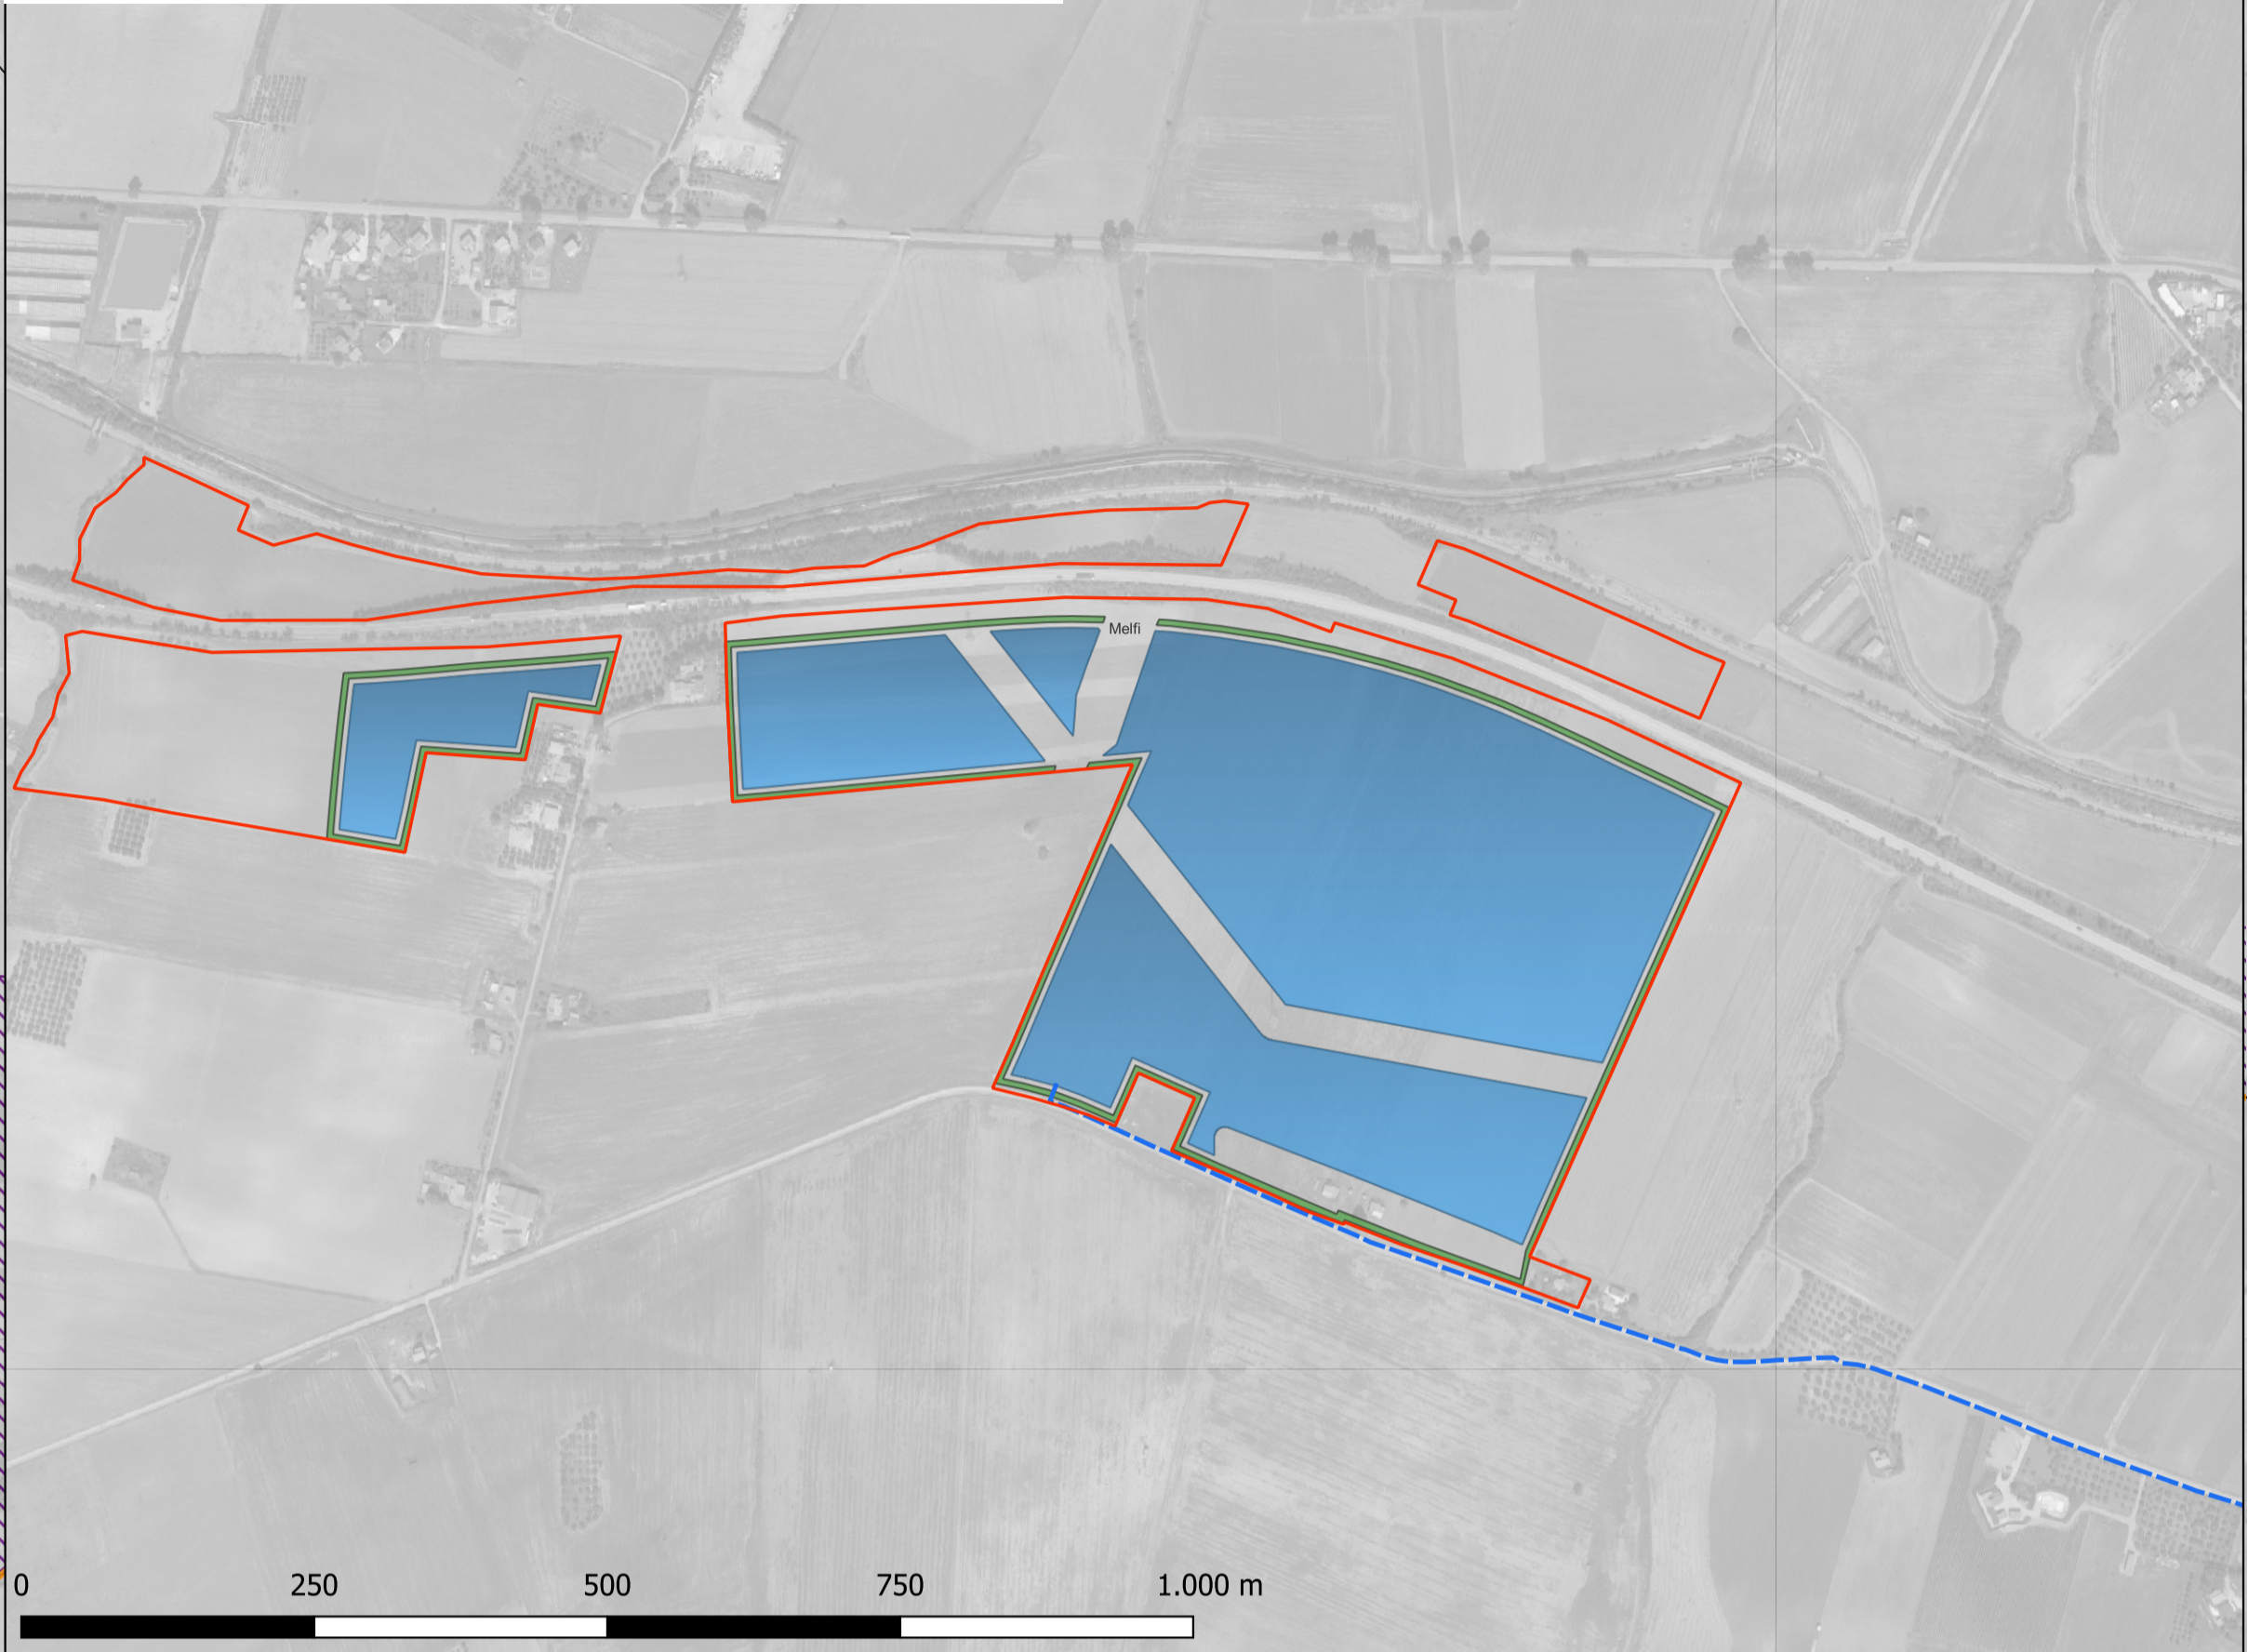

il tecnico

arch. Michele Roberto LAPENNA
 corso G. Garibaldi, 6- Brindisi
 rr.architetti.br@gmail.com

Responsabile Tecnico BELLFIX PLUS SRL

ing. Cosimo TOTARO
 engineering@nrgplus.global

IL PROMOTORE:
 MELFI CAMARDA SOLAR PARK S.R.L.
 Sede legale: Viale Francesco Restelli 3/7
 20124 Milano
PEC:nrgsolar6@pec.it
 C.F e P.IVA 02367550684

Codice Cliente:

PROGETTO:
IMPIANTO AGRIVOLTAICO MELFI CAMARDA 15.9

MELFICAM15.9_09 Tavola vincoli Rete Natura 2000

LOCALIZZAZIONE		INFORMAZIONE DI PROGETTO		FASE	
CITTA':	MELFI	SORGENTE: SOLARE	AREA[Ha]: 26,00		
PROVINCIA:	POTENZA	PAC[MW]: 15,90	GCR[%]: 53,64	PERMESSI	
REGIONE:	BASILICATA	PDC[MWp]: 19,98			
COORDINATE			DETTAGLI DI PROGETTO		
LAT:	41,07°	N.PAN:	30.270	N.INV:	63
LONG:	15,61°	P.PAN[Wp]:	660	P.INV[kW/kVA]:	330/300
ALT[m]:	222	STRU:	TRACKER	INCLI:	± 38,65°
					75 (2P15)
PREPARATO	-	REGISTRAZIONE	-	FIRMA	-
DISEGNATO	-		-		-
VERIFICATO	-		-		-
APPROVATO	-		-		-

SCALA 1:20.000 - 1:6.000