













Impianto Agrivoltaico MELFI CAMARDA 15.9



-  cavidotto
-  Ampliamento SE MELFI
-  CAMPI FOTOVOLTAICI
-  perimetro superfici contrattualizzate
-  Area Vasta 3 km
-  BUFFER 3 KM

-  1.1.1. Tessuto urbano continuo
-  1.1.2. Tessuto urbano discontinuo
-  1.2.1. Aree industriali o commerciali
-  1.2.2. Reti stradali e ferroviarie
-  1.2.3. Aree portuali
-  1.2.4. Aereoporti
-  1.3.1. Aree estrattive
-  1.3.2. Discariche
-  1.3.3. Cantieri
-  1.4.1. Aree verdi urbane
-  1.4.2. Aree sportive e ricreative
-  2.1.1. Seminativi in aree non irrigue
-  2.1.2. Seminativi in aree irrigue
-  2.1.3. Risale
-  2.2.1. Vigneti
-  2.2.2. Frutteti e frutti minori
-  2.2.3. Oliveti
-  2.3.1. Prati stabili
-  2.4.1. Colture annuali associate a colture per
-  2.4.2. Sistemi colturali e particellari compless
-  2.4.3. Aree prevalentemente occupate da col
-  2.4.4. Aree agroforestali
-  3.1.1. Boschi di latifoglie
-  3.1.2. Boschi di conifere
-  3.1.3. Boschi misti
-  3.2.1. Aree a pascolo naturale
-  3.2.2. Brughiere e cespuglieti
-  3.2.3. Aree a vegetazione sclerofilla
-  3.2.4. Aree a vegetazione boschiva ed arbust
-  3.3.1. Spiagge, dune e sabbie
-  3.3.2. Rocce nude, falesie, rupi e affioramenti
-  3.3.3. Aree con vegetazione rada

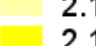Impianto Agrivoltaico MELFI CAMARDA 15.9

-  cavidotto
-  Ampliamento SE MELFI
-  CAMPI FOTOVOLTAICI
-  perimetro superfici contrattualizzate
-  Area Vasta 3 km
-  BUFFER 3 KM

-  2.1.1. Seminativi in aree non irrigue
-  2.1.2. Seminativi in aree irrigue
-  2.1.3. Risale
-  2.2.1. Vigneti
-  2.2.2. Frutteti e frutti minori
-  2.2.3. Oliveti

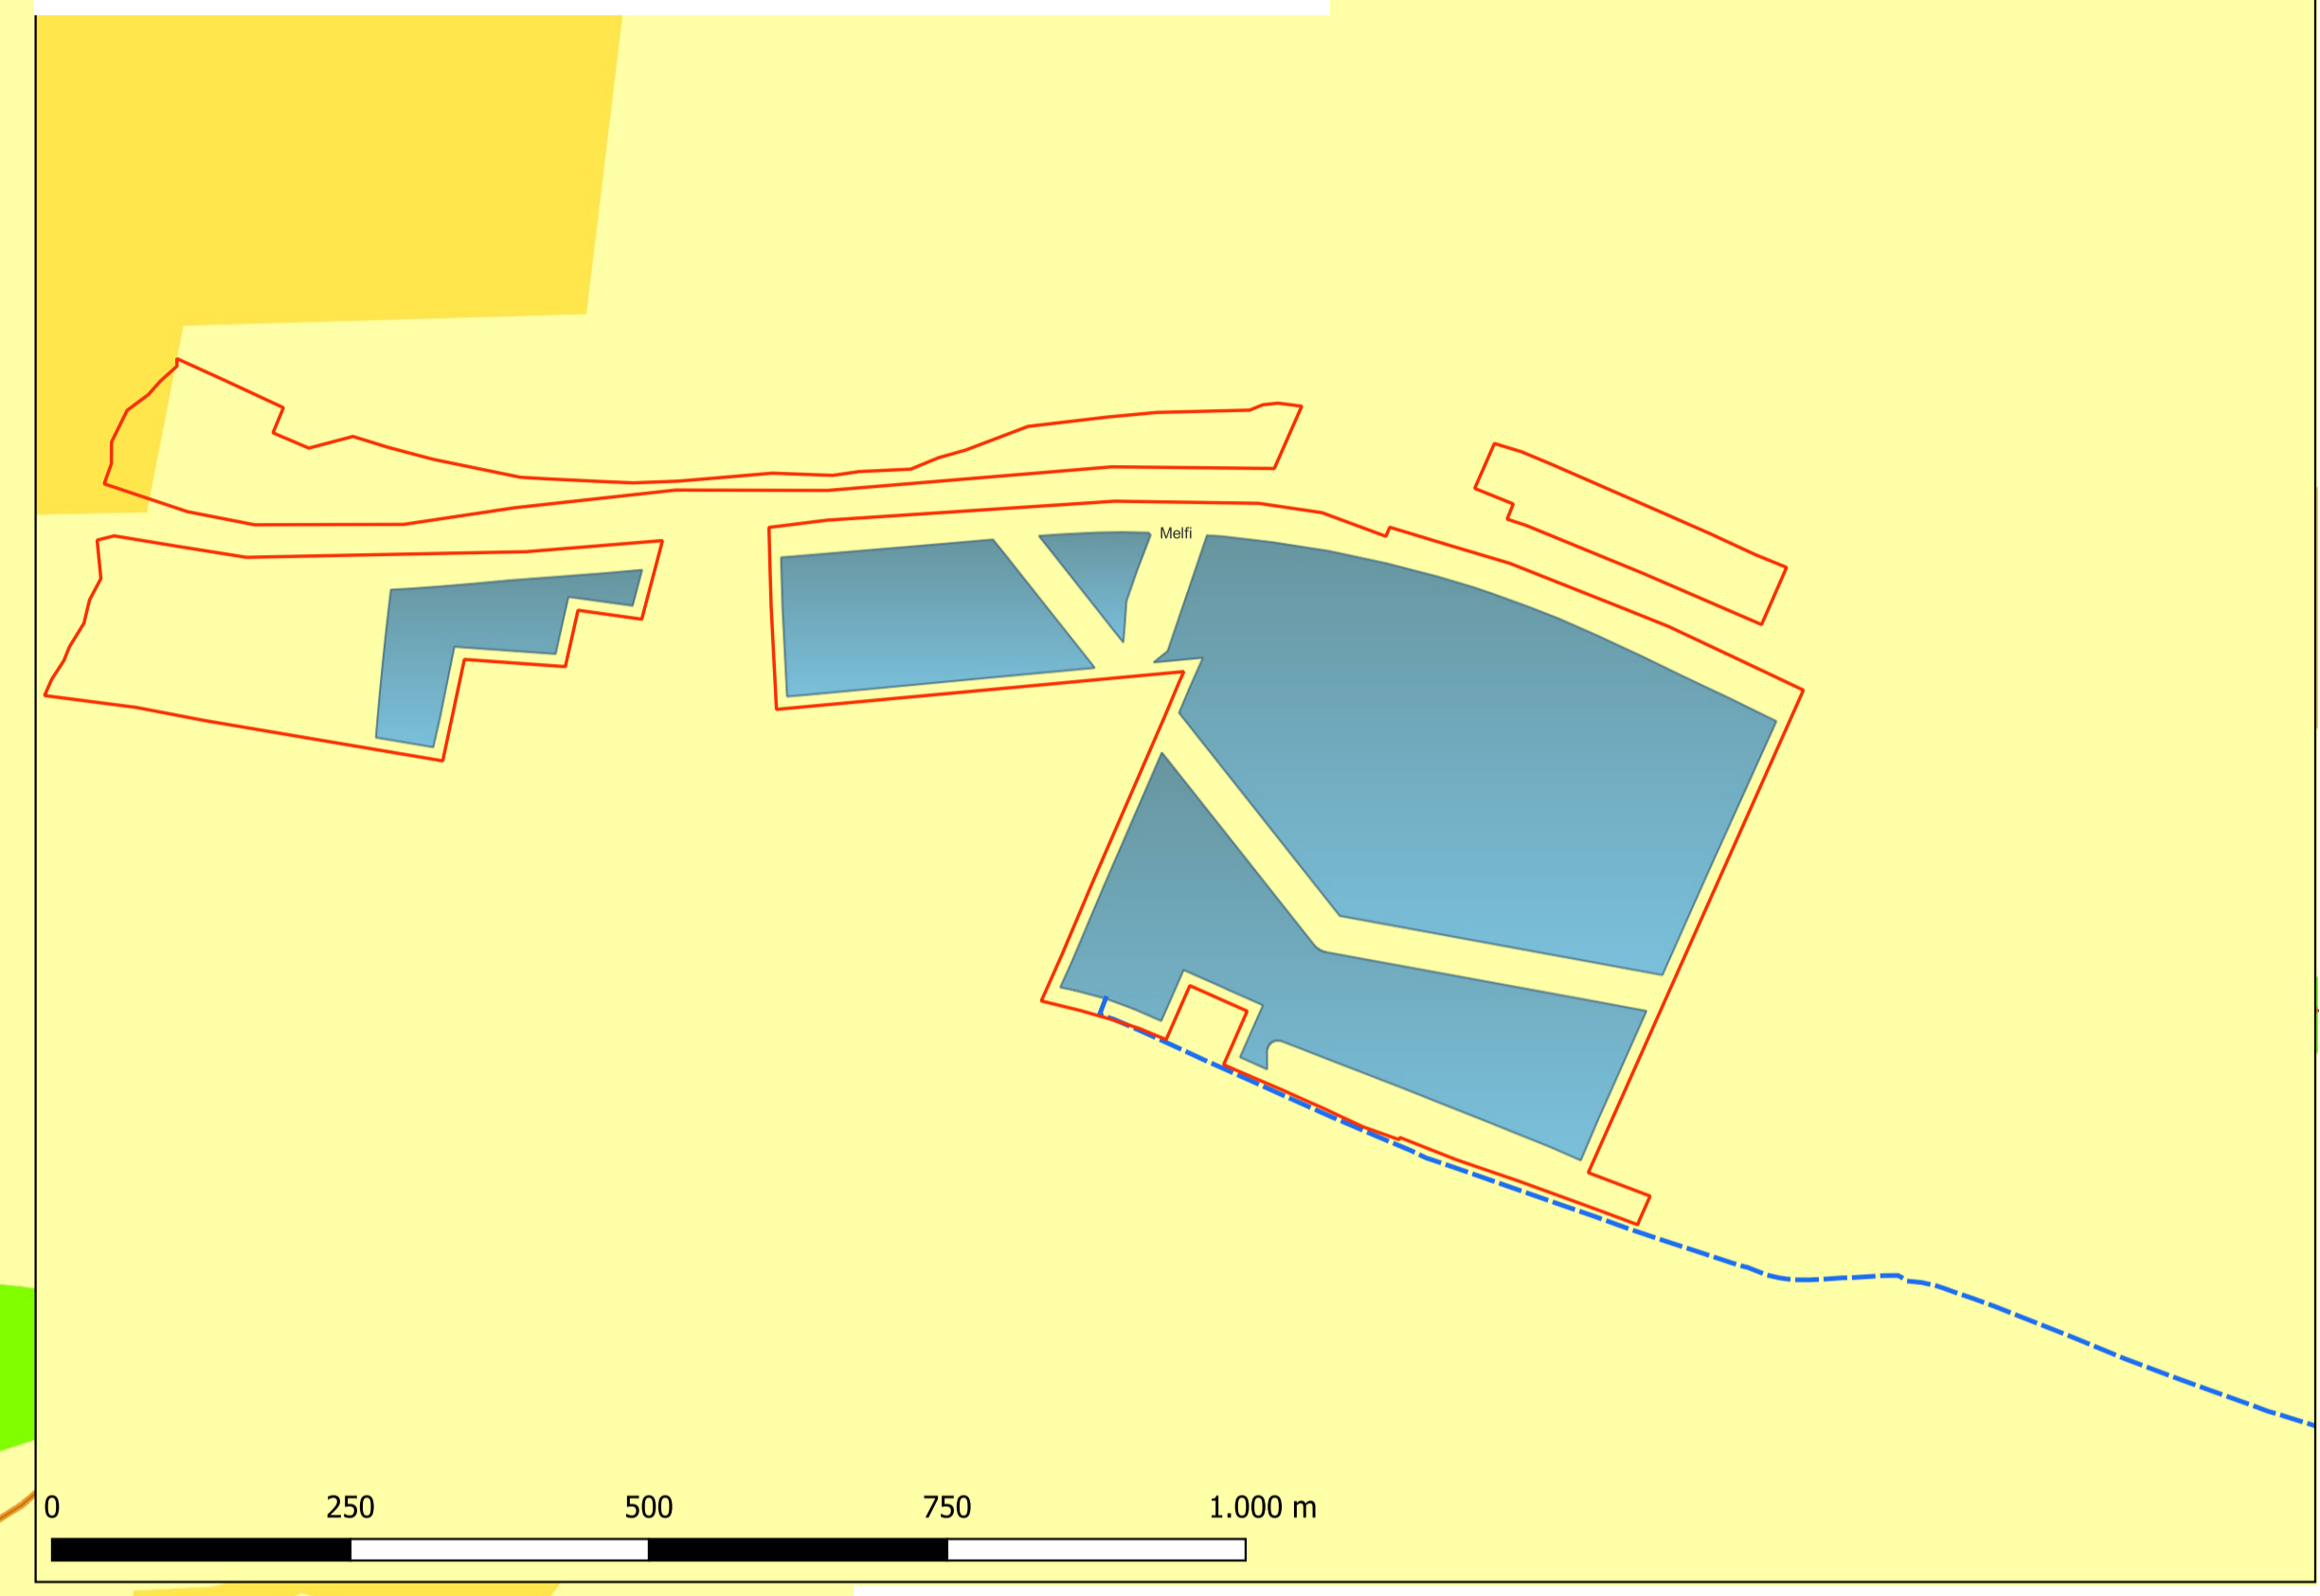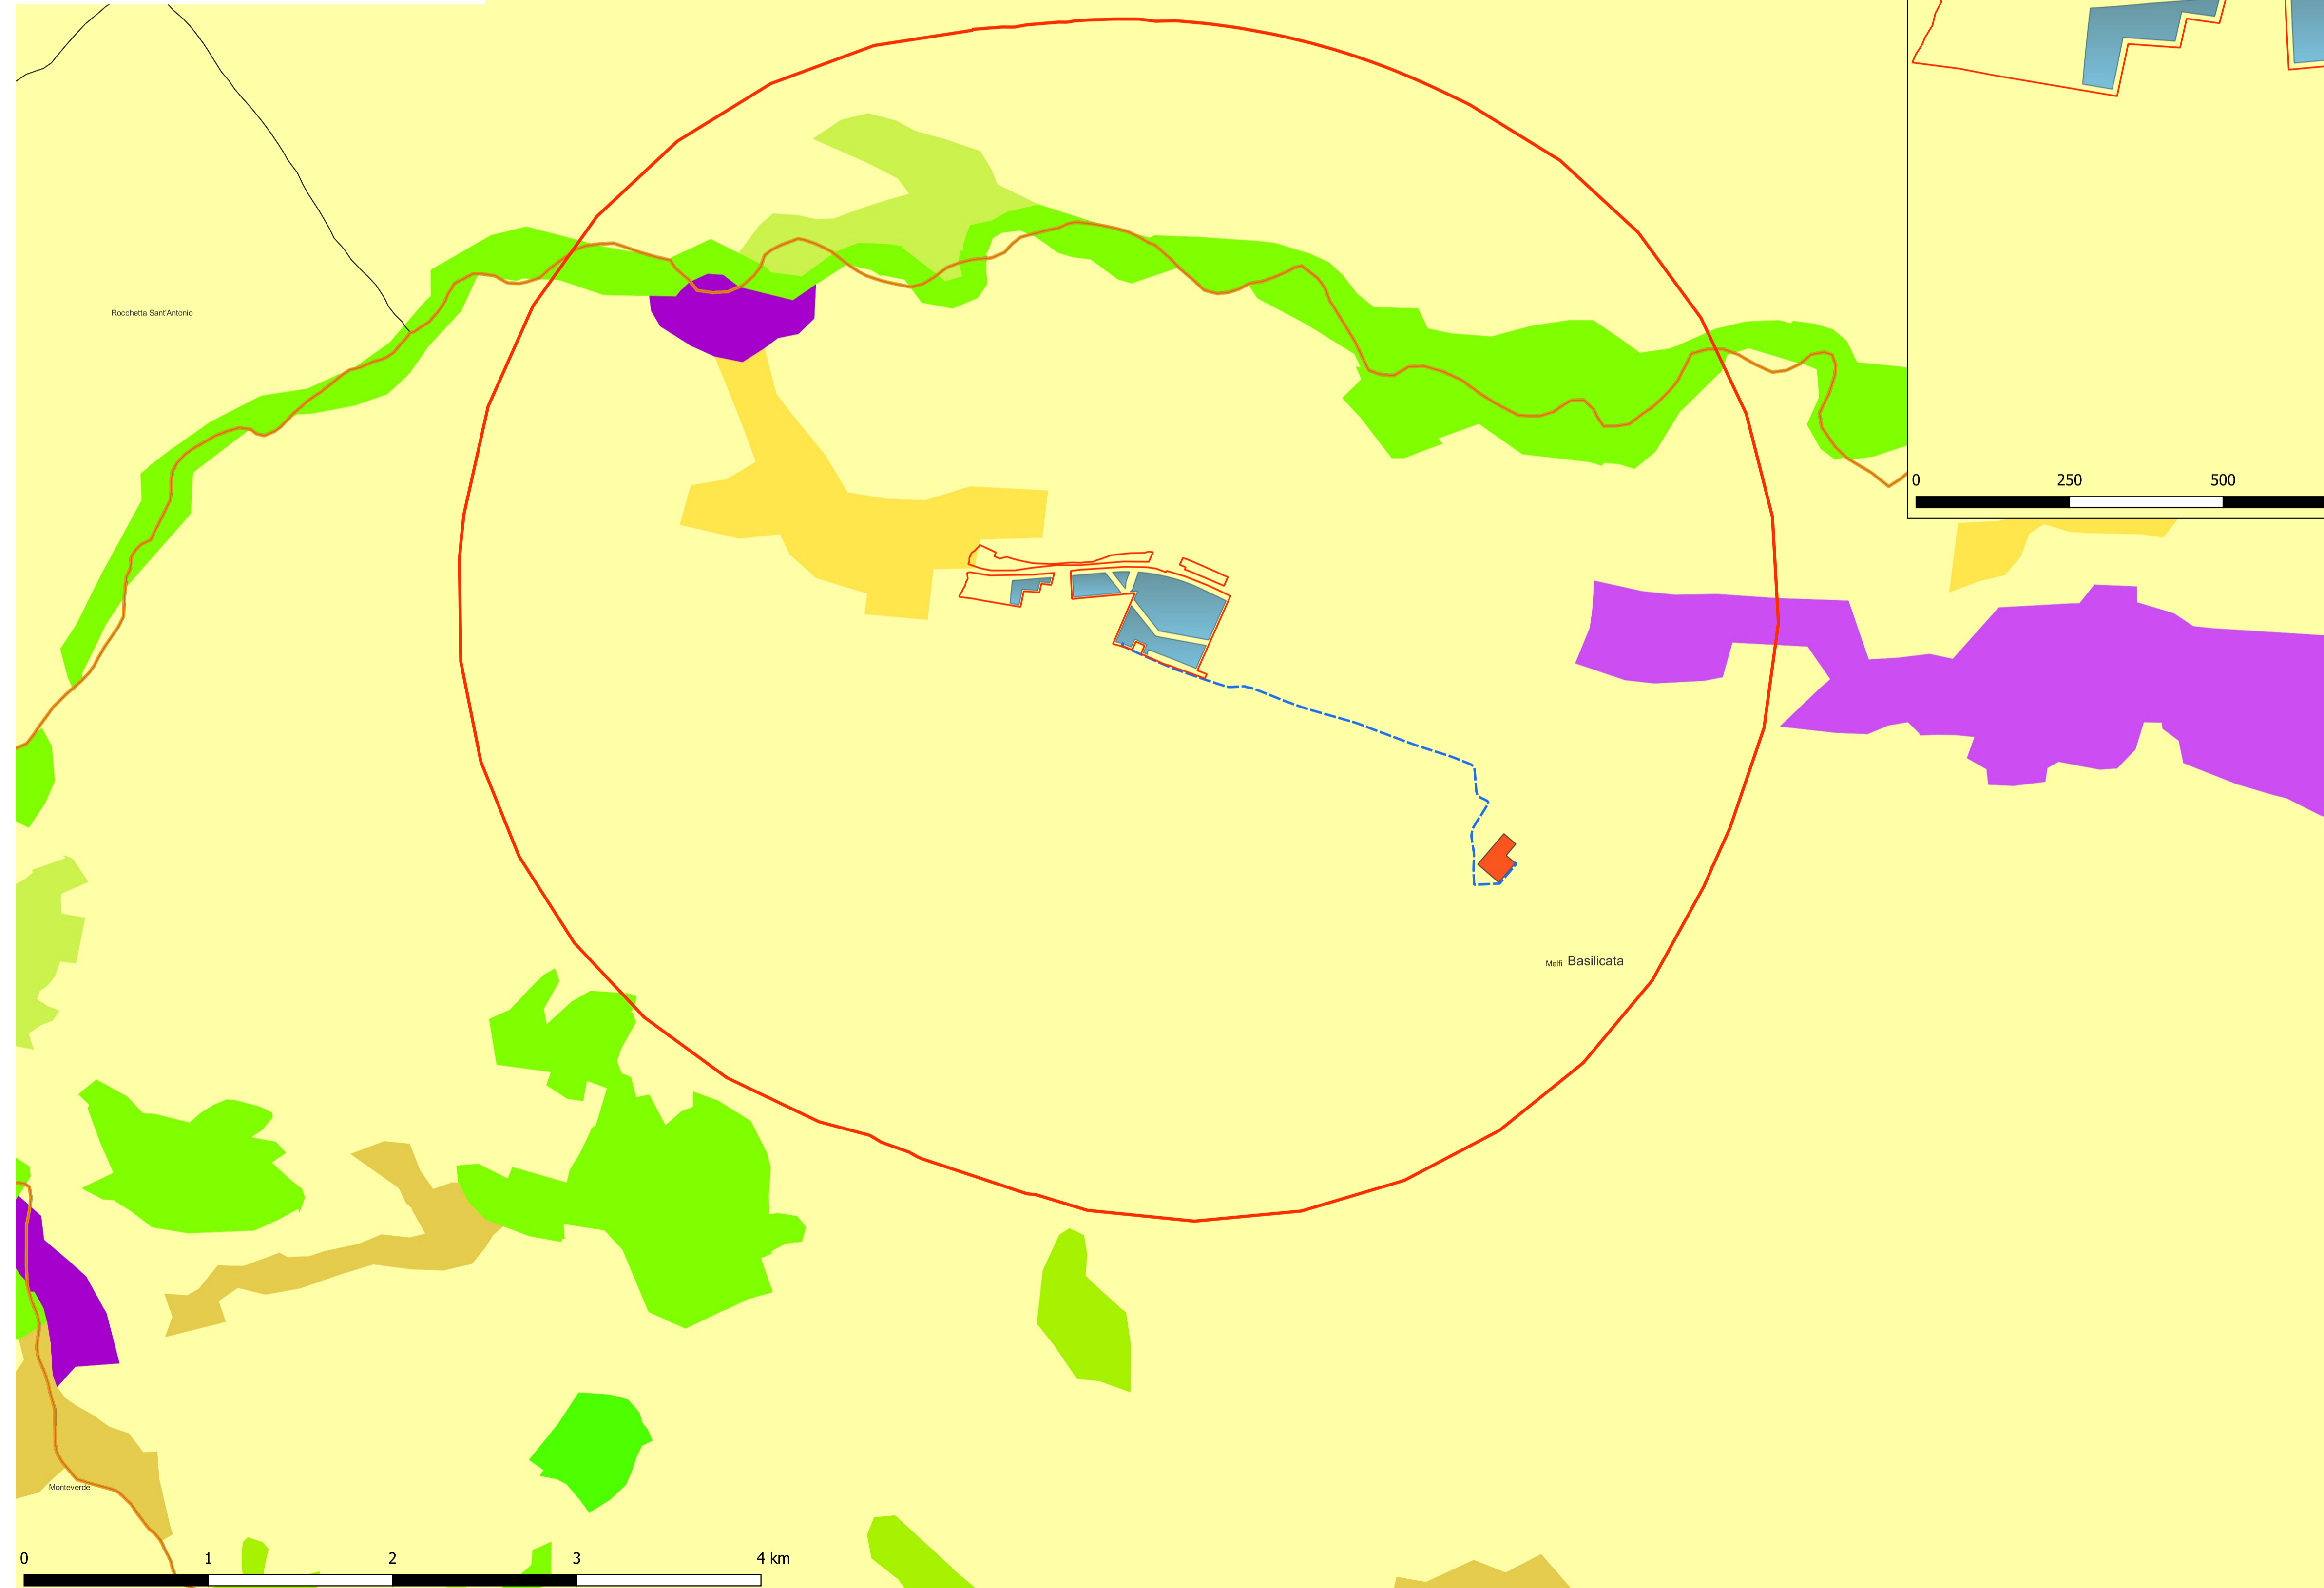

il tecnico			
arch. Michele Roberto LAPENNA corso G. Garibaldi, 6- Brindisi rr.architetti.br@gmail.com			
Responsabile Tecnico BELLFIX PLUS SRL			
ing. Cosimo TOTARO engineering@nrgplus.global			
			IL PROMOTORE: MELFI CAMARDA SOLAR PARK S.R.L. Sede legale: Viale Francesco Restelli 3/7 20124 Milano PEC:nrgsolar6@pec.it C.F e P.IVA 02367550684
Codice Cliente:			
PROGETTO: IMPIANTO AGRIVOLTAICO MELFI CAMARDA 15.9			
MELFICAM15.9_11 Carta dell'Uso del Suolo			
LOCALIZZAZIONE	INFORMAZIONE DI PROGETTO		FASE
CITTÀ: MELFI	SORGENTE: SOLARE	AREA[Ha]: 26,00	PERMESSI
PROVINCIA: POTENZA	PAC[MW]: 15,90	GCR[%]: 53,64	
REGIONE: BASILICATA	PDC[MWp]: 19,98		
COORDINATE		DETTAGLI DI PROGETTO	
LAT: 41,07°	N.PAN: 30.270	N.INV: 63	PITCH[m]: 9,15
LONG: 15,61°	P.PAN[Wp]: 660	P.INV[kW/kVA]: 330/300	N.STR: 467 (2P30)
ALT[m]: 222	STRU: TRACKER	INCLI: ± 38,65°	75 (2P15)
PREPARATO	NOME	REGISTRAZIONE	FIRMA
DISEGNATO	-	-	-
VERIFICATO	-	-	-
APPROVATO	-	-	-
SCALA 1:20.000 - 1:6.000			