


Impianto Agrivoltaico MELFI CAMARDA 15.9

- cavidotto
- Ampliamento SE MELFI
- aree di mitigazione
- CAMPI FOTOVOLTAICI
- perimetro superfici contrattualizzate

- Area Vasta 3 km
- BUFFER 3 KM

ISPRA

- CNAT - habitat - Valore Ecologico
- Molto basso
 - Basso
 - Medio
 - Alto
 - Molto alto
 - Non valutato

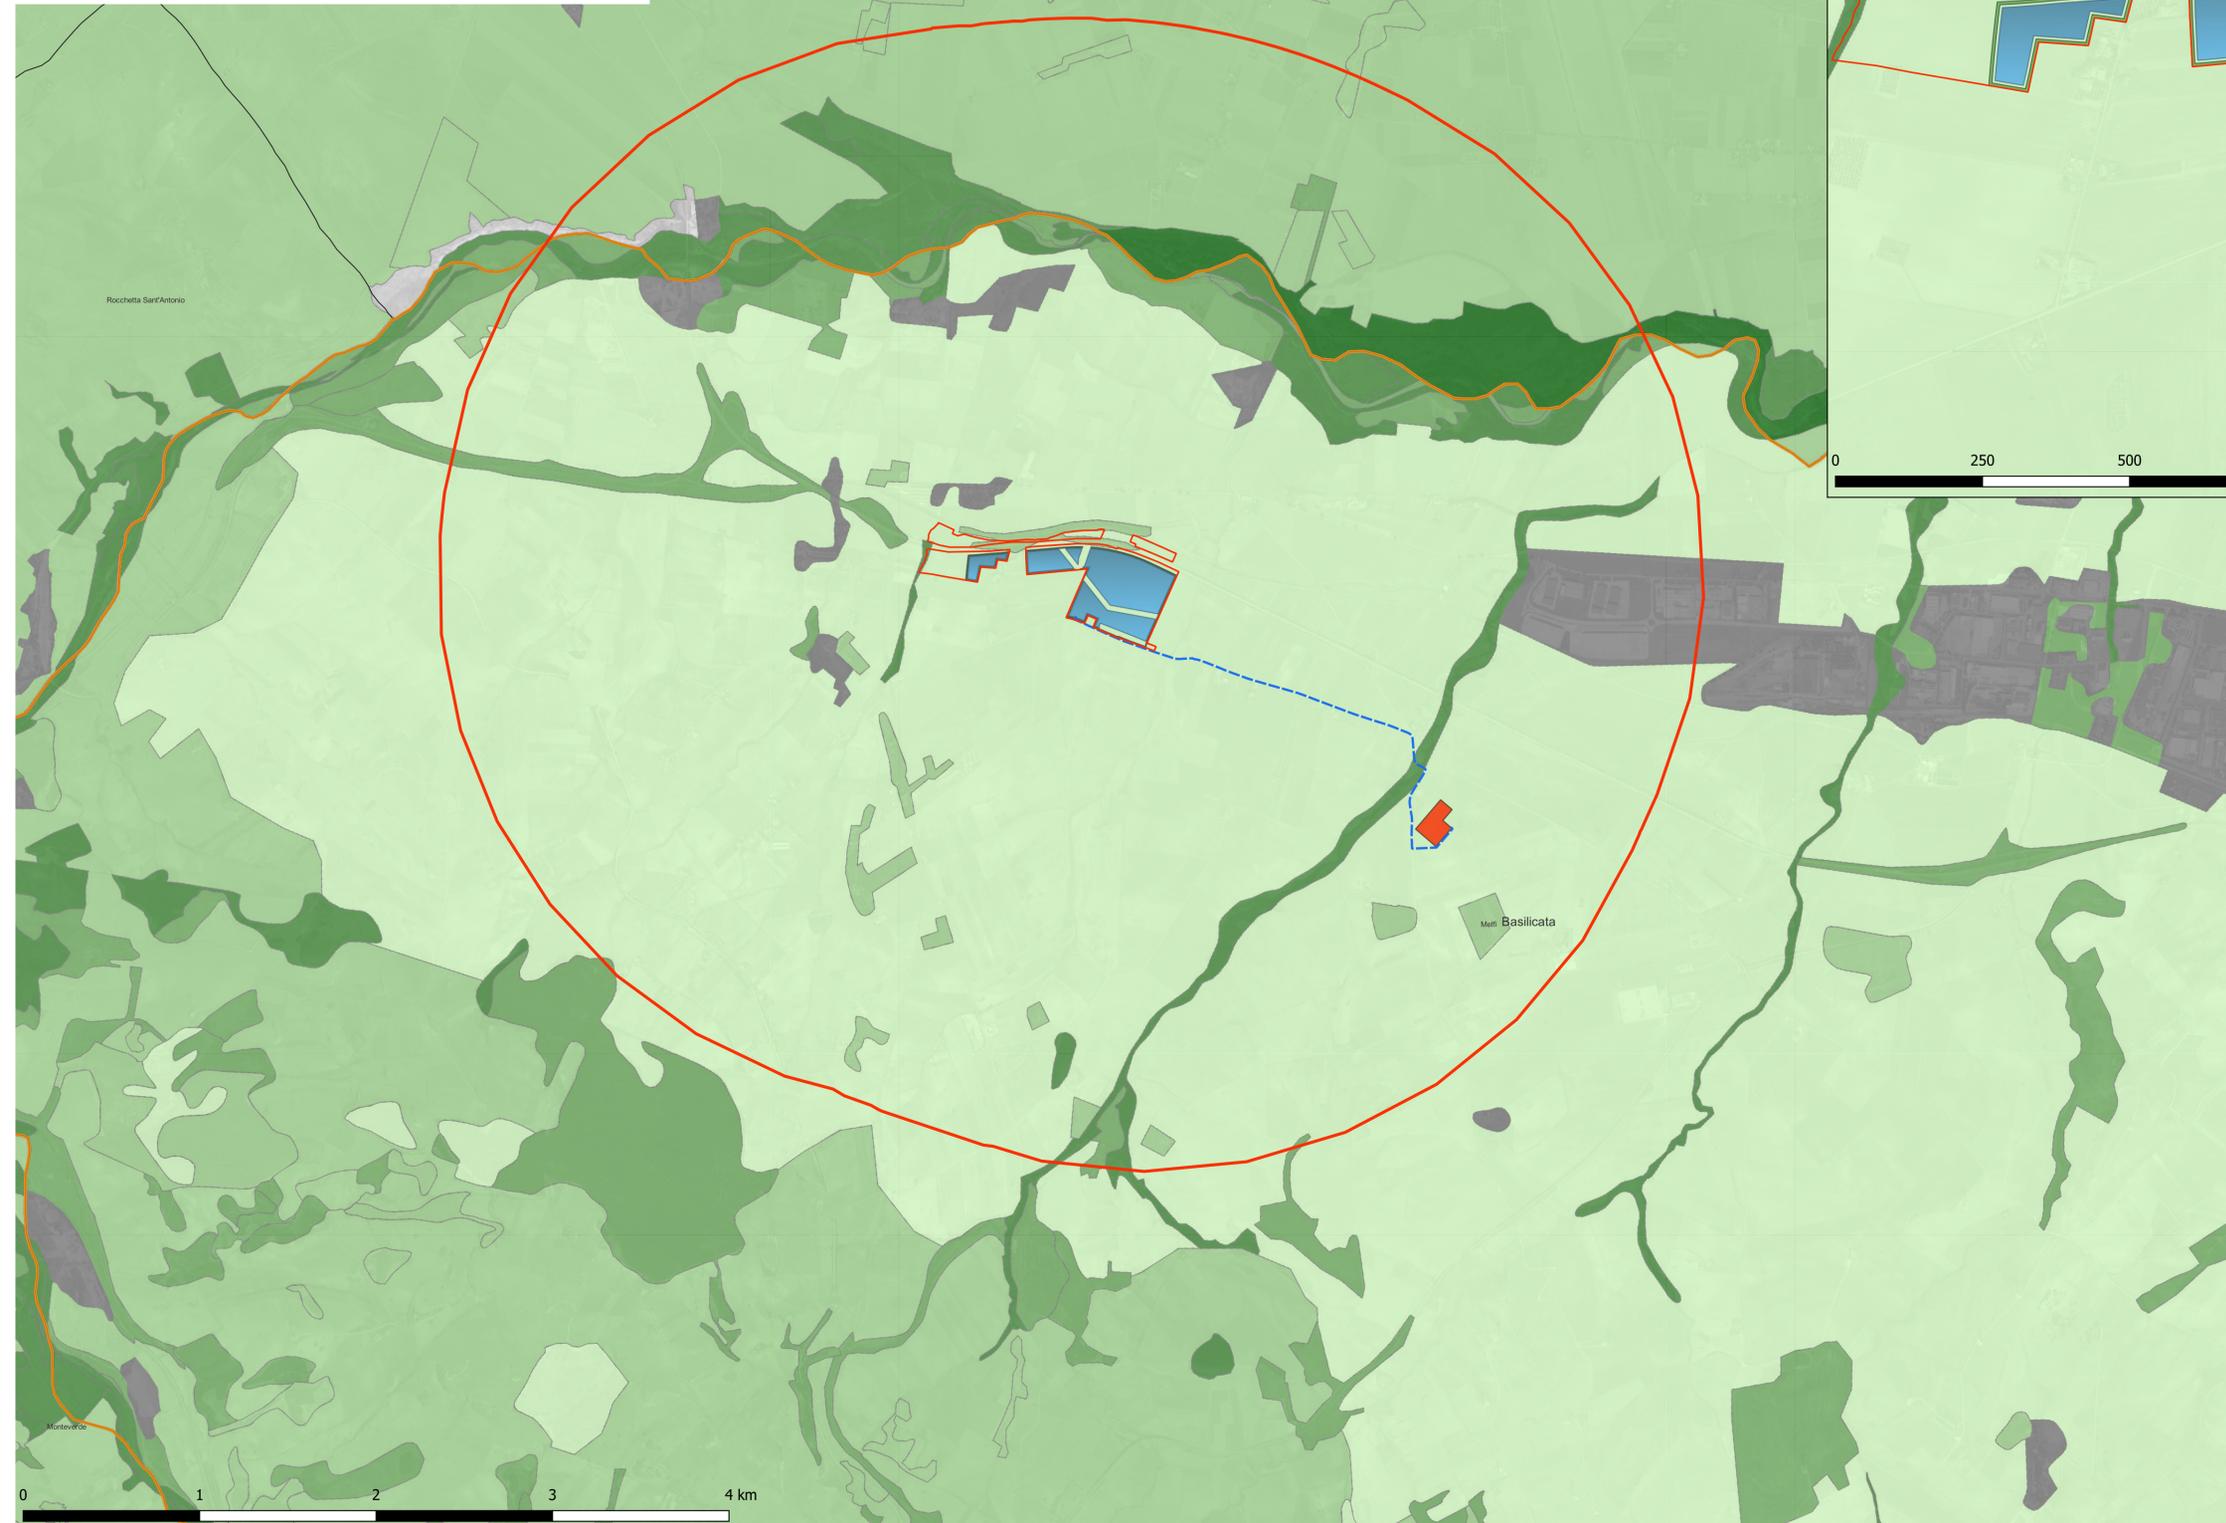


Impianto Agrivoltaico MELFI CAMARDA 15.9

- cavidotto
- Ampliamento SE MELFI
- aree di mitigazione
- CAMPI FOTOVOLTAICI
- perimetro superfici contrattualizzate

- Area Vasta 3 km
- BUFFER 3 KM

ISPRA

- CNAT - habitat - Valore Ecologico
- Molto basso
 - Basso
 - Medio
 - Alto
 - Molto alto
 - Non valutato

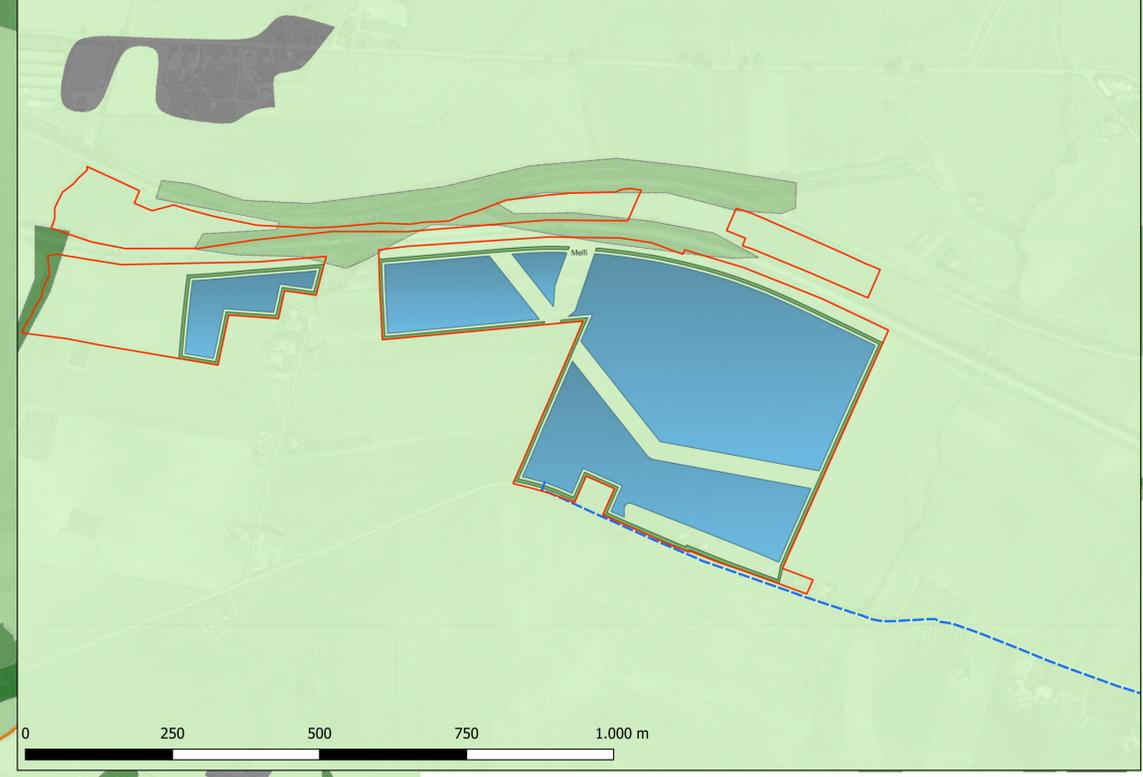

il tecnico

arch. Michele Roberto LAPENNA
 corso G. Garibaldi, 6- Brindisi
 rr.architetti.br@gmail.com

Responsabile Tecnico BELLFIX PLUS SRL

ing. Cosimo TOTARO
 engineering@nrgplus.global

IL PROMOTORE:
 MELFI CAMARDA SOLAR PARK S.R.L.
 Sede legale: Viale Francesco Restelli 3/7
 20124 Milano
PEC:nrgsolar6@pec.it
 C.F e P.IVA 02367550684

Codice Cliente:

PROGETTO:
IMPIANTO AGRIVOLTAICO MELFI CAMARDA 15.9

MELFICAM15.9_12 Carta degli Habitat

LOCALIZZAZIONE		INFORMAZIONE DI PROGETTO		FASE
CITTA': MELFI	SORGENTE: SOLARE	AREA[Ha]: 26,00		PERMESSI
PROVINCIA: POTENZA	PAC[MW]: 15,90	GCR[%]: 53,64		
REGIONE: BASILICATA	PDC[MWp]: 19,98			
COORDINATE		DETTAGLI DI PROGETTO		
LAT: 41,07°	N.PAN: 30.270	N.INV: 63	PITCH[m]: 9,15	
LONG: 15,61°	P.PAN[Wp]: 660	P.INV[kW/kVA]: 330/300	N.STR: 467 (2P30)	
ALT[m]: 222	STRU: TRACKER	INCLI: ± 38,65°	75 (2P15)	
	NOME	REGISTRAZIONE	FIRMA	
PREPARATO	-	-	-	
DISEGNATO	-	-	-	
VERIFICATO	-	-	-	
APPROVATO	-	-	-	

SCALA 1:20.000 - 1:6.000