



LIMITE DI DISEGNO

IMPIANTO AGRIVOLTAICO
SANTA CROCE - 27,0
TILT ±38,65°, AZIMUT 0°, PITCH 8,15/8,40 m
INVERTER HUAWEI SUN2000-330KTL-H1
MODULI FOTOVOLTAICI TRINA SOLAR TSM-660NEG21C.20
POTENZA FOTOVOLTAICA: 33,46 kWp
1.690 STRINGHE FOTOVOLTAICHE DA 30 MODULI FOTOVOLTAICI
NUMERO MODULI FOTOVOLTAICI: 50.700
STRUTTURE TRACKER: 152 ELEMENTI 2P15, 769 ELEMENTI 2P30
NUMERO TOTALE INVERTER: 106
NUMERO TOTALE CABINE DI TRASFORMAZIONE BT/AT: 10

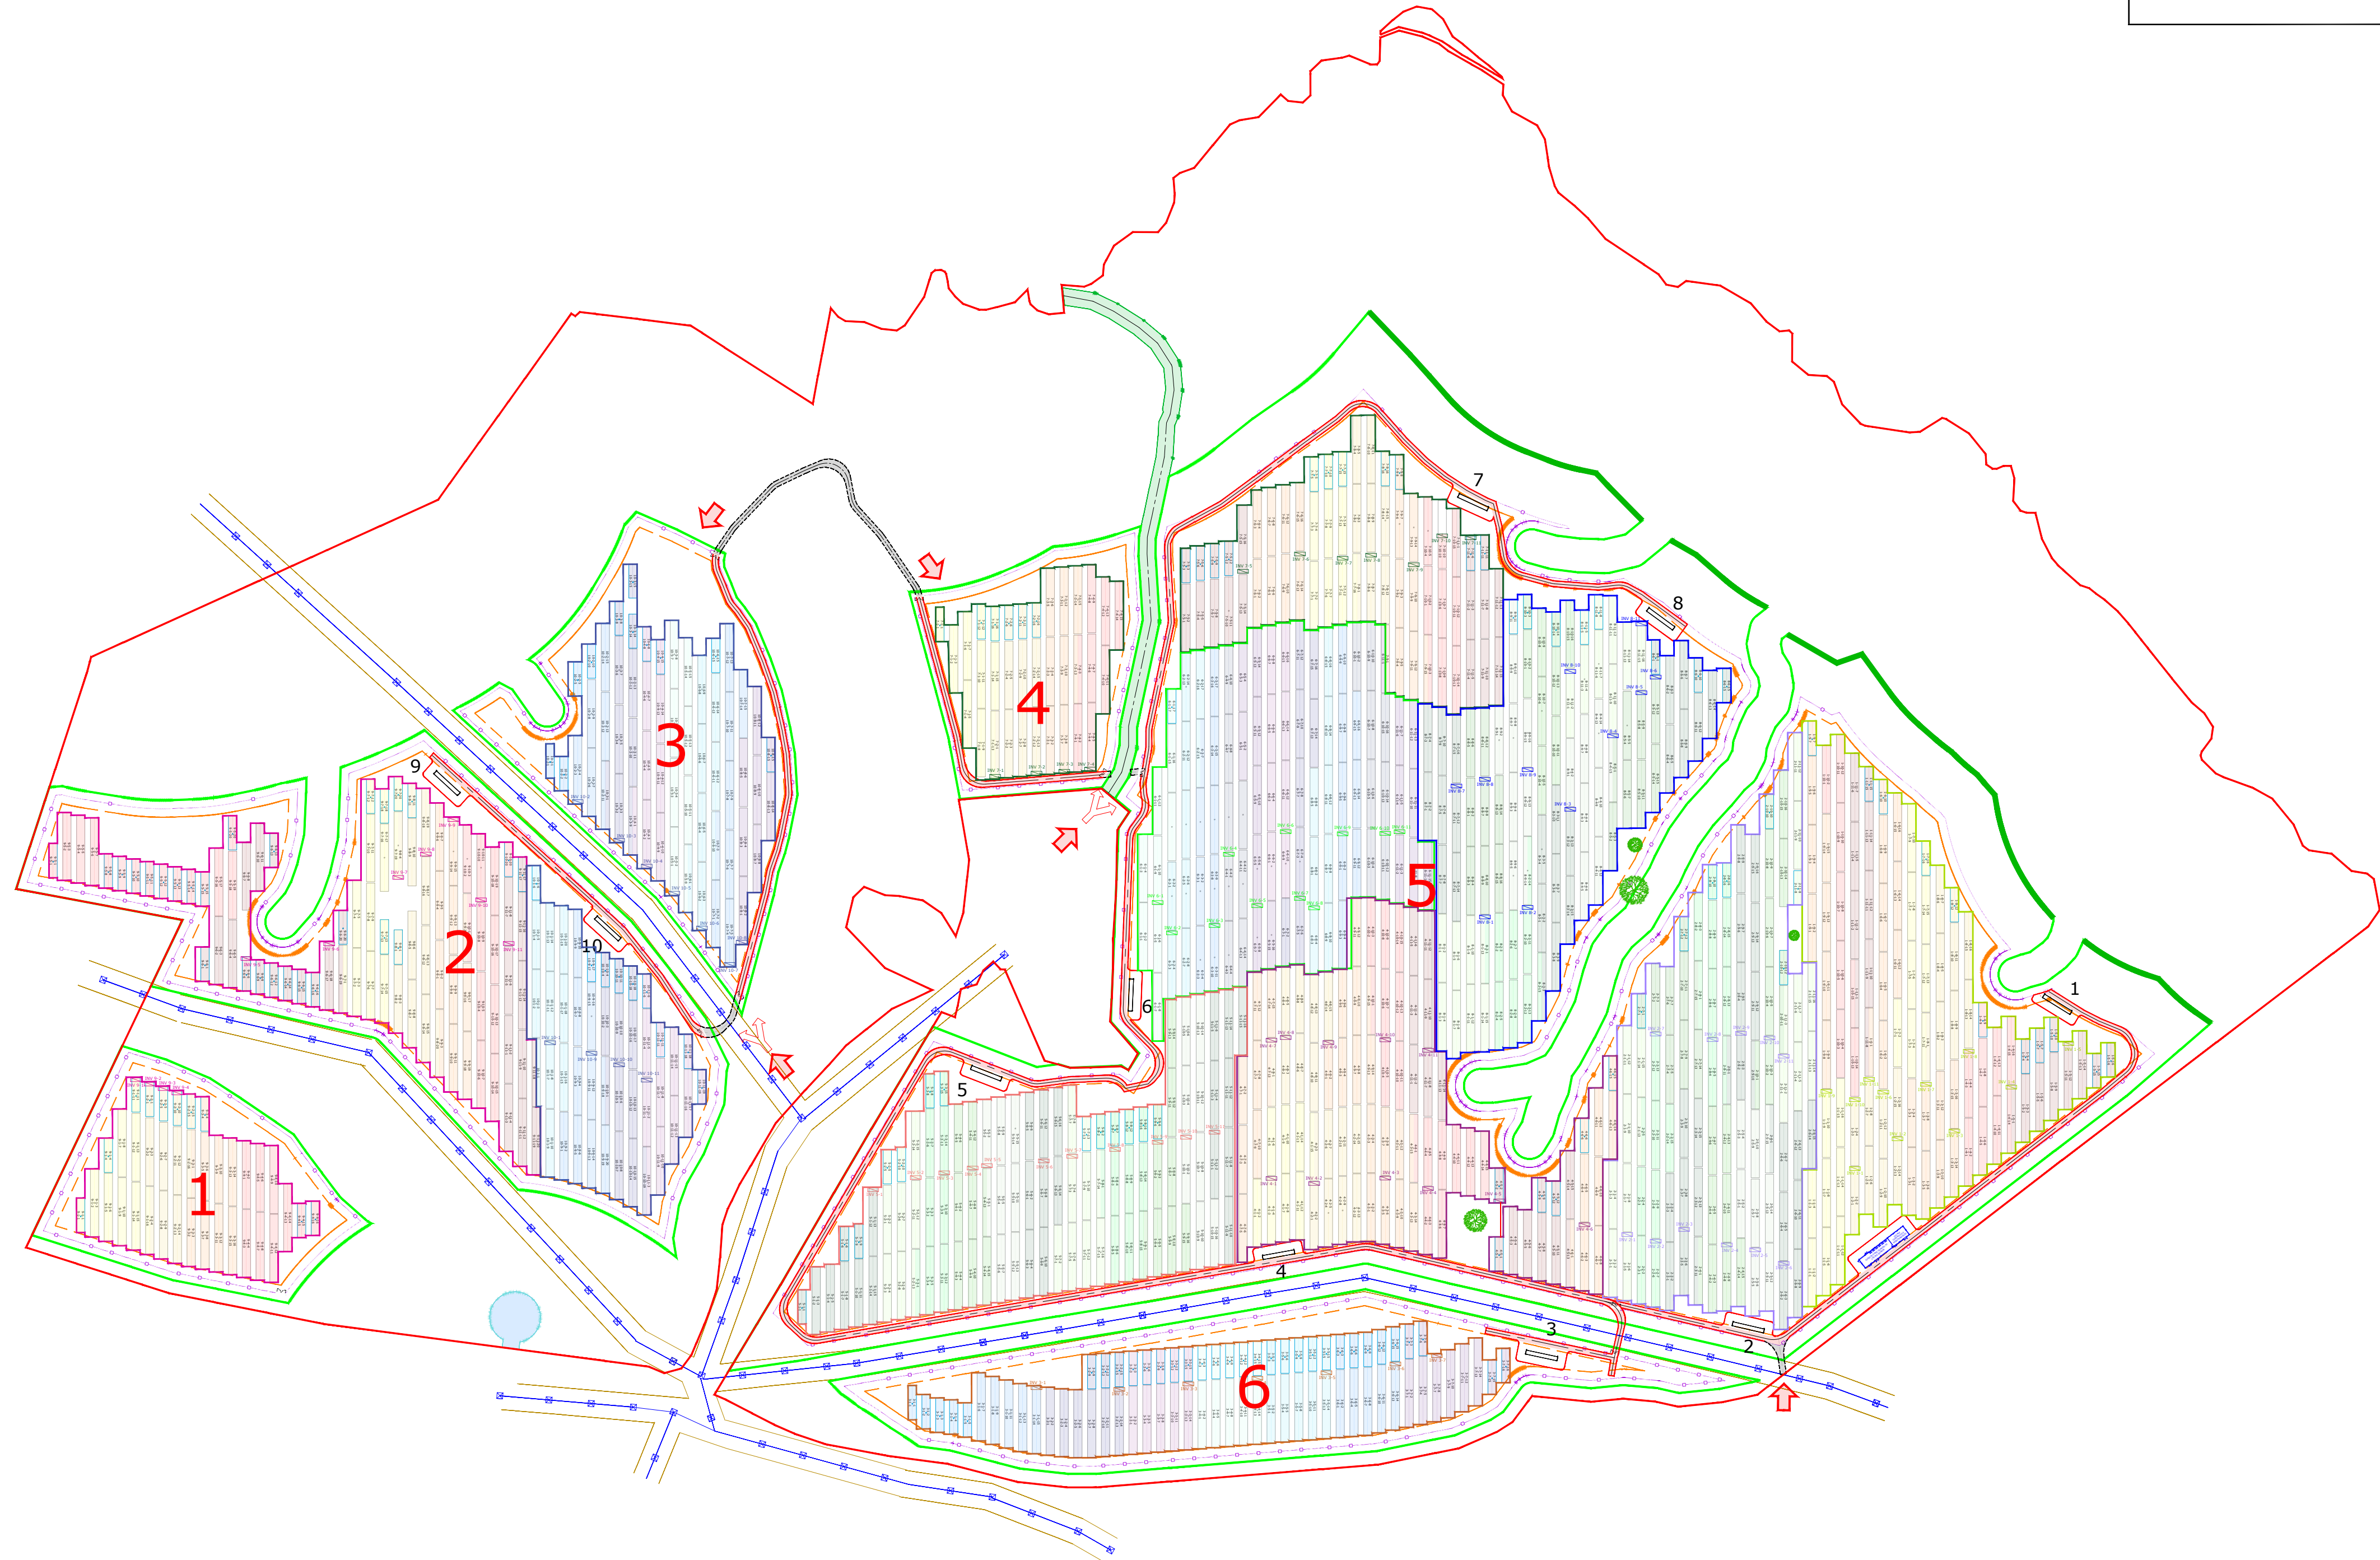

VISTA IN PIANTA
DETTAGLIO 1
SCALA 1:2.500

IMPIANTO AGRIVOLTAICO SANTA CROCE 27.0
LAYOUT STRINGHE CC
DIMENSIONI IN m / SCALA 1:2.500

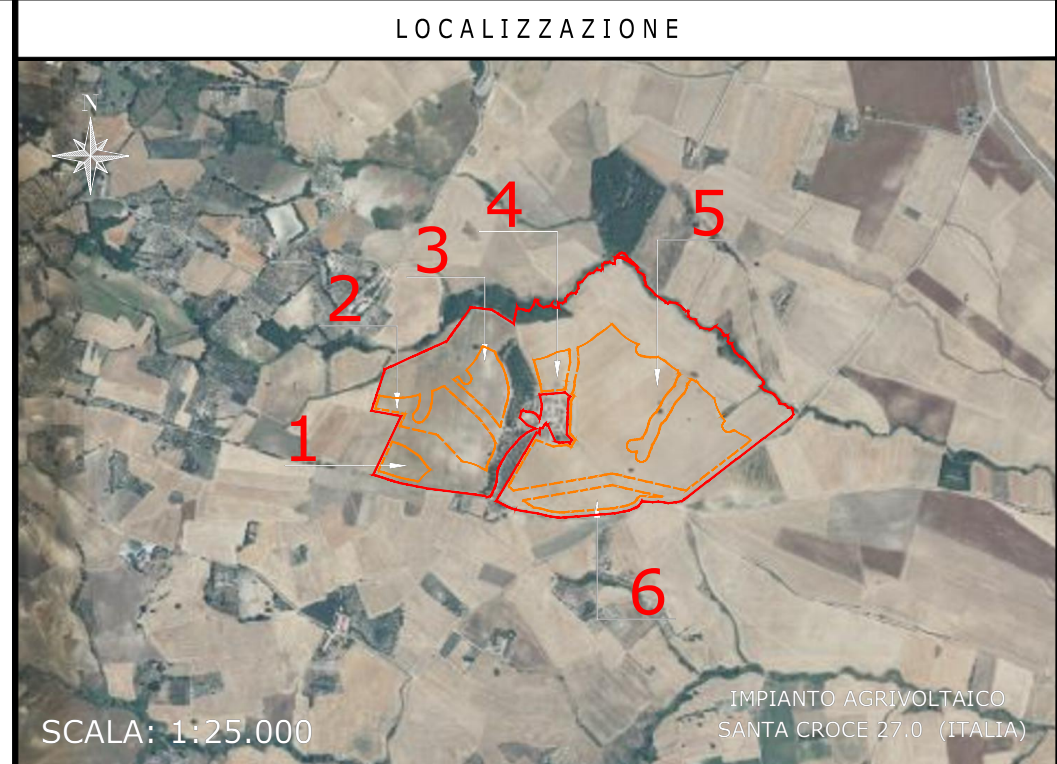

NOTE / TIMBRI

PROGETTISTI


Ingegnere
Michele Di stefano
(per NRG Plus Italia S.r.l.)
mdistefano@nrgplus.global



Responsabile tecnico
Ingegnere
Maurizio De Donno
(per NRG Plus Italia S.r.l.)
mdedonno@nrgplus.global



DETTAGLIO VISTA

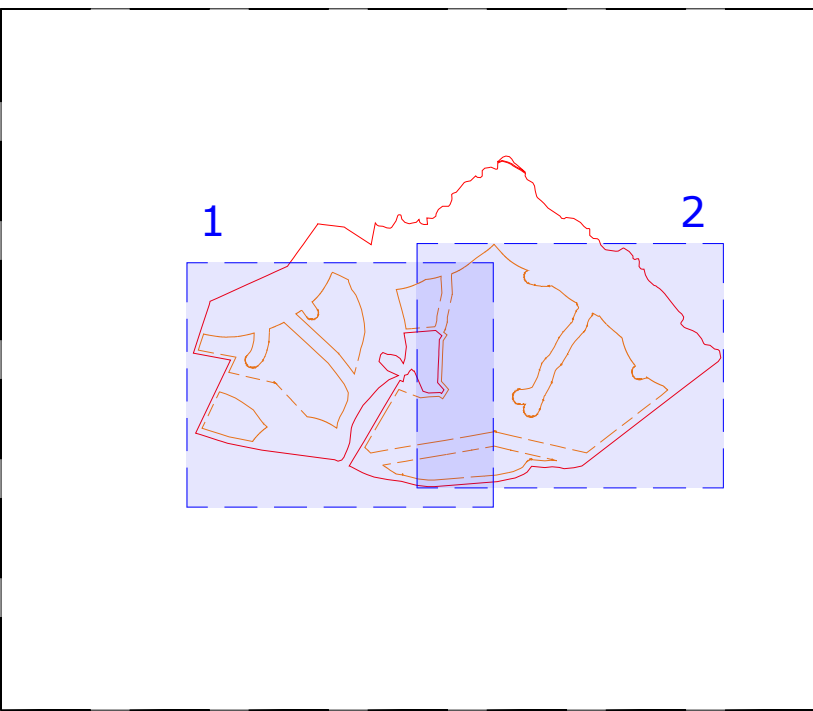

LEGENDA

- LIMITE LOTTO
- FASCIA DI MITIGAZIONE
- MITIGAZIONE RINFORZATA
- RECINZIONE
- PV AREA
- VIABILITÀ INTERNA
- VIABILITÀ ESTERNA
- SERVITÙ DI PASSAGGIO PRIVATA
- INGRESSO
- PORTONE D' ACCESSO
- CABINA DI RICEZIONE SEZIONAMENTO E CONTROLLO
- CABINA TRASFORMAZIONE AT/BT
- ALBERI
- PANNELLI FOTOVOLTAICI VELA 2P30
- PANNELLI FOTOVOLTAICI VELA 2P15
- RESTRIZIONE LINEA MEDIA E BASSA TENSIONE
- SERVITÙ VASCA
- INVERTER
- CAVIDOTTO CC (STRINGHE)
- AREA VELE CABINA "X"
- RIFERIMENTO COLLEGAMENTO STRINGA
- STRINGHE
- INVERTER
- CABINA TRASFORMAZIONE


0	12/12/23	EMISSIONE FINALE	L.H	L.P	V.L	M.DD
A	23/11/23	EMISSIONE INIZIALE	D.G	L.P	A.M	M.DD
REV	DATA	DESCRIZIONE	PREP.	DISEG.	VERIF.	APPR.

IL PROMOTORE:
SANTA CROCE SOLAR PARK S.R.L.
Viale Francesco Restelli 3/7
20124 Milano
PEC: nrgsolar9@pec.it
C.F e P.IVA: 02372270682
Codice Cliente:

PROGETTO:
IMPIANTO AGRIVOLTAICO SANTA CROCE 27.0

DOCUMENTI:
LAYOUT STRINGHE CC

LOCALIZZAZIONE		INFORMAZIONE DI PROGETTO		FASE			
CITTA': S. CROCE DI M. PROVINCIA: CAMPOBASSO REGIONE: MOLISE		SORGENTE: SOLARE PAC(MW): 27,00 PDC(MWp): 33,46		AREA(Mq): 36,13 GOR(%): 60,22/58,43 PERMESSI			
COORDINATE		DETTAGLI DI PROGETTO					
LAT: 41,70° LONG: 15,03° ALT(m): 300		N.PAN: 50.700 P.PAN(Wp): 660 STRU: TRACKER		N.INV: 106 P.INV(KVA): 330 / 300 INCL: ± 38,65°		PITCH(m): 8,15/8,40 N.STR: 769(2P30)152(2P15)	
		NOME	REGISTRAZIONE	FIRMA	DATA		
PREPARATO		-	-	-	12/12/23		
DISEGNATO		-	-	-	12/12/23		
VERIFICATO		-	-	-	12/12/23		
APPROVATO		-	-	-	12/12/23		
TAVOLA No	SCALA	IMPIANTO	D. T. S. I.	DOC.	REV.	FASE	EMI.
1 DI 3	1:2.500	ITIS3SICILE54R01PIRE					

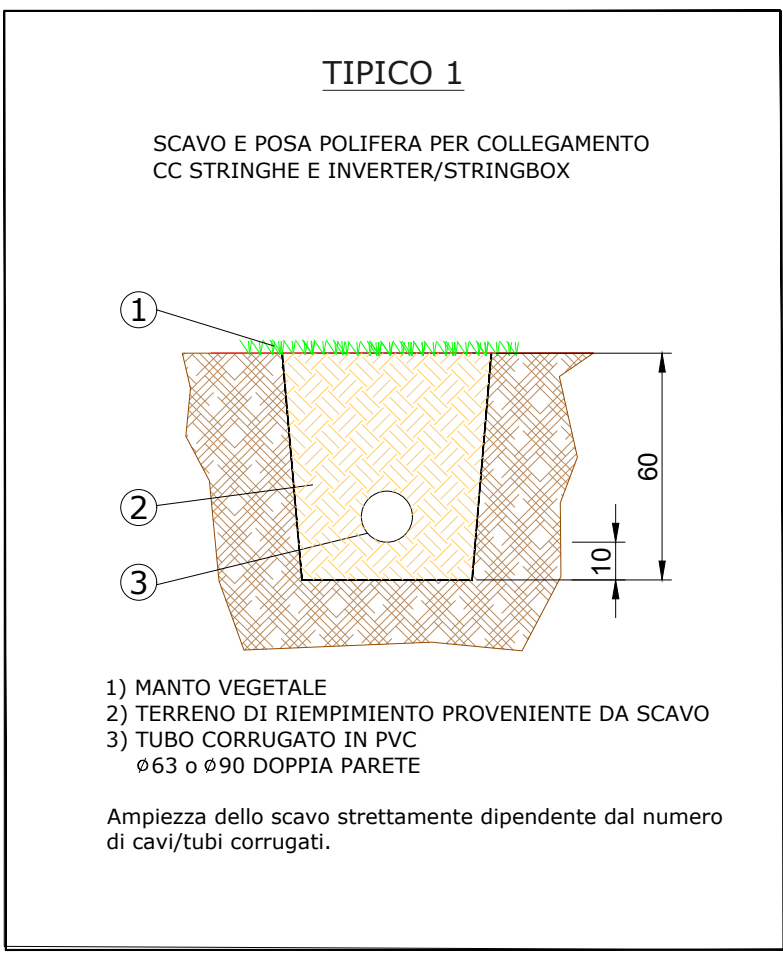

IMPIANTO AGRIVOLTAICO SANTA CROCE 27.0
LAYOUT STRINGHE CC
DIMENSIONI IN m / SCALA 1:1.250

VISTA IN PIANTA
DETTAGLIO 1
SCALA 1:1.250

IMPIANTO AGRIVOLTAICO
SANTA CROCE - 27,0

TILT ±38,65°, AZIMUT 0°, PITCH 8,15/8,40 m
INVERTER HUAWEI SUN2000-330KTL-H1
MODULI FOTOVOLTAICI TRINA SOLAR TSM-660NEG21C-20
POTENZA FOTOVOLTAICA: 33,46 kWp
1.690 STRINGHE FOTOVOLTAICHE DA 30 MODULI FOTOVOLTAICI
NUMERO MODULI FOTOVOLTAICI: 50.700
STRUTTURE TRACKER: 152 ELEMENTI 2P15, 769 ELEMENTI 2P30
NUMERO TOTALE INVERTER: 106
NUMERO TOTALE CABINE DI TRASFORMAZIONE BT/AT: 10



NOTE / TIMBRI

PROGETTISTI

Ingegnere
Michele Di stefano
(per NRG Plus Italia S.r.l.)


mdistefano@nrgplus.global

Responsabile tecnico
Ingegnere
Maurizio De Donno
(per NRG Plus Italia S.r.l.)

mdeDonno@nrgplus.global



DETTAGLIO VISTA

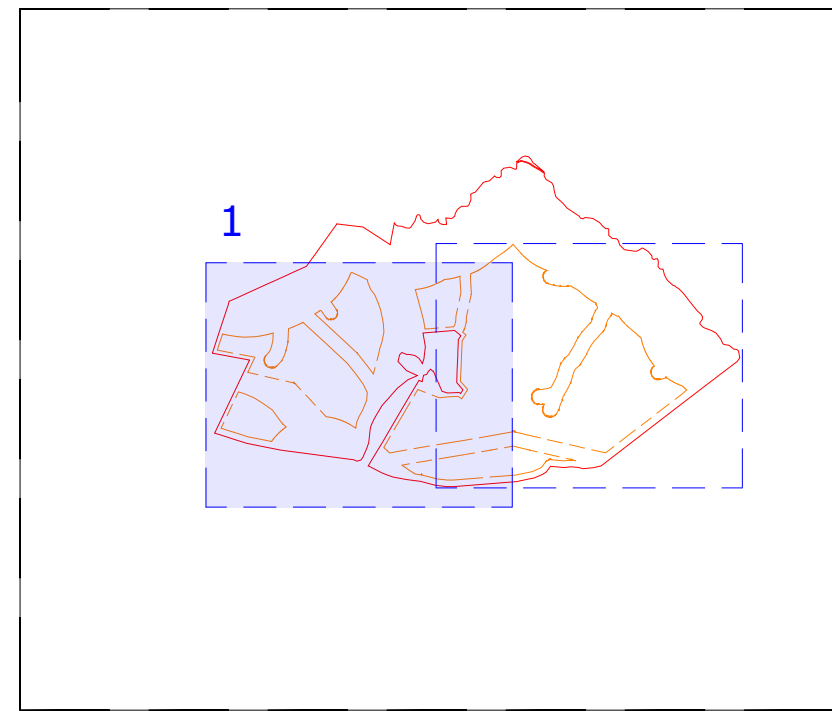

LEGENDA

- | | | | |
|---|--|---|--|
| — | LIMITE LOTTO | — | PANNELLI FOTOVOLTAICI VELA 2P30 |
| — | FASCIA DI MITIGAZIONE MITIGAZIONE RINFORZATA | — | PANNELLI FOTOVOLTAICI VELA 2P15 |
| — | RECINZIONE | — | RESTRIZIONE LINEA MEDIA E BASSA TENSIONE |
| — | PV AREA | — | SERVITÙ VASCA |
| — | VIABILITÀ INTERNA | — | INVERTER |
| — | VIABILITÀ ESTERNA | — | CAVIDOTTO CC (STRINGHE) |
| — | SERVITÙ DI PASSAGGIO PRIVATA | — | AREA VELE CABINA "X" |
| — | INGRESSO | — | RIFERIMENTO COLLEGAMENTO STRINGA |
| — | PORTONE D' ACCESSO | — | STRINGHE |
| — | CABINA DI RICEZIONE SEZIONAMENTO E CONTROLLO | — | INVERTER |
| — | CABINA TRASFORMAZIONE AT/BT | — | CABINA TRASFORMAZIONE |
| — | ALBERI | | |

0	12/12/23	EMISSIONE FINALE	L.H	L.P	V.L	M.DD
A	23/11/23	EMISSIONE INIZIALE	D.G	L.P	A.M	M.DD
REV	DATA	DESCRIZIONE	PREP.	DISEG.	VERIF.	APPR.

IL PROMOTORE:
SANTA CROCE SOLAR PARK S.R.L.
Viale Francesco Restelli 3/7
20124 Milano
PEC: nrgsolar9@pec.it
C.F e P.IVA: 02372270682
Codice Cliente:

PROGETTO:
IMPIANTO AGRIVOLTAICO SANTA CROCE 27.0

DOCUMENTI:
LAYOUT STRINGHE CC



LOCALIZZAZIONE		INFORMAZIONE DI PROGETTO		FASE	
CITTA': S. CROCE DI M.		SORGENTE: SOLARE		AREA(Mq): 26,13	
PROVINCIA: CAMPOBASSO		PAC(MW): 27,00		GCR(%) : 60,22/58,43	
REGIONE: MOLISE		PDG(MWp): 33,46		PERMESSI	
COORDINATE		DETTAGLI DI PROGETTO			
LAT: 41,70°	N.PAN: 50,700	N.IJV: 106	PITCH(m): 8,15/8,40		
LONG: 15,03°	P.PAN(Wp): 660	P.INV(KVA): 330 / 300	N.STR: 769(2P30)/152(2P15)		
ALT(m): 300	STRU: TRACKER	INCL: ± 38,65°			
	NOME	REGISTRAZIONE	FIRMA	DATA	
PREPARATO	-	-	-	12/12/23	
DISEGNATO	-	-	-	12/12/23	
VERIFICATO	-	-	-	12/12/23	
APPROVATO	-	-	-	12/12/23	




IMPIANTO AGRIVOLTAICO

SANTA CROCE - 27,0

TILT ±38,65°, AZIMUT 0°, PITCH 8,15/8,40 m
INVERTER HUAWEI SUN2000-330KTL-H1
MODULI FOTOVOLTAICI TRINA SOLAR TSM-660NEG21C.20
POTENZA FOTOVOLTAICA: 33,46 kWp
1.690 STRINGHE FOTOVOLTAICHE DA 30 MODULI FOTOVOLTAICI
NUMERO MODULI FOTOVOLTAICI: 50.700
STRUTTURE TRACKER: 152 ELEMENTI 2P15, 769 ELEMENTI 2P30
NUMERO TOTALE INVERTE: 106
NUMERO TOTALE CABINE DI TRASFORMAZIONE BT/AT: 10

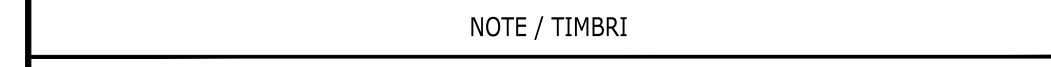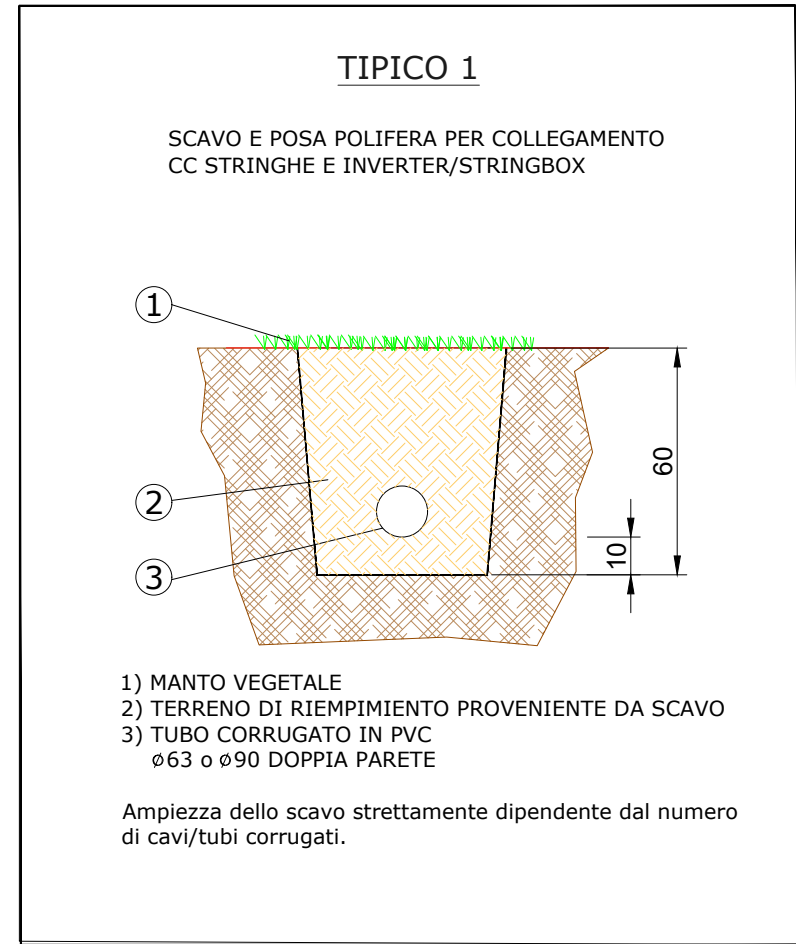

2

 	LIMITE LOTTO		PANNELLI FOTOVOLTAICI VELA 2P30
	FASCIA DI MITIGAZIONE MITIGAZIONE RINFORZATA		PANNELLI FOTOVOLTAICI VELA 2P15
	RECINZIONE		RESTRIZIONE LINEA MED. E BASSA TENSIONE
	PV AREA		SERVITÙ VASCA
	VIABILITÀ INTERNA		INVERTER
	VIABILITÀ ESTERNA		CAVIDOTTO CC (STRINGHE)
	SERVITÙ DI PASSAGGIO PRIVATA		AREA VELE CABINA "X"
	INGRESSO		
	PORTONE D' ACCESSO		
	CABINA DI RICEZIONE SEZIONAMENTO E CONTROLLO		
	CABINA TRASFORMAZIONE AT/BT		XX-YY-ZZ XX-YY-ZZ
	ALBERI		RIFERIMENTO COLLEGAMENTO STRINGA
			<u>STRINGHE</u> <u>INVERTER</u> CABINA TRASFORMAZIONE

O	12/12/23	EMISSIONE FINALE		L.H	L.P	V.L	M.DD
A	23/11/23	EMISSIONE INIZIALE		D.G	L.P	A.M	M.DD
REV	DATA	DESCRIZIONE		PREP.	DISEG.	VERIF.	APPR.

	IL PROMOTORE: SANTA CROCE SOLAR PARK S.R.L. Viale Francesco Restelli 3/7 20124 Milano PEC:nrgsolar9@pec.it C.F e P.IVA: 02372270682
	Codice Cliente:

PROGETTO: IMPIANTO AGRIVOLTATICO SANTA CROCE 37.0

DOCUMENTI:											
LAYOUT STRINGHE CC											
LOCALIZZAZIONE				INFORMAZIONE DI PROGETTO				FASE			
CITTA': S. CROCE di M.				SORGENTE: SOLARE				AREA[Ha]: 36,13			
PROVINCIA: CAMPOBASSO				PACI[MW]: 27,00				GCR[%]: 60,22/58,43			
REGIONE: MOLISE				PDCI[Mwp]: 33,46				PERMESSI			
COORDINATE				DETTAGLI DI PROGETTO							
LAT: 41°70'				N.PAN: 50,700				N.BNV: 106			
LONG: 15°03"				P.PAN[Nwp]: 660				P.INN[KVA]: 330 / 30			
ALT[m]: 300				STRU: TRACKER				INCL: ± 38,65°			
								FITCH[m]: 8,15/8,40			
								N.STR: 769/2P30]152(P215)			
NOME				REGISTRAZIONE				FIRMA		DATA	
PREPARATO				-				-		12/12/22	
DISEGNATO				-				-		12/12/22	
VERIFICATO				-				-		12/12/22	
APPROVATO				-				-		12/12/22	
TAVOLA №		SCALA		IMPIANTO		D. T. S. DOC.		REV.		FASE	
3 D I 3		1:1.250								EMI.	
I T S 3 S C I L E S 4 R O I P R E											