


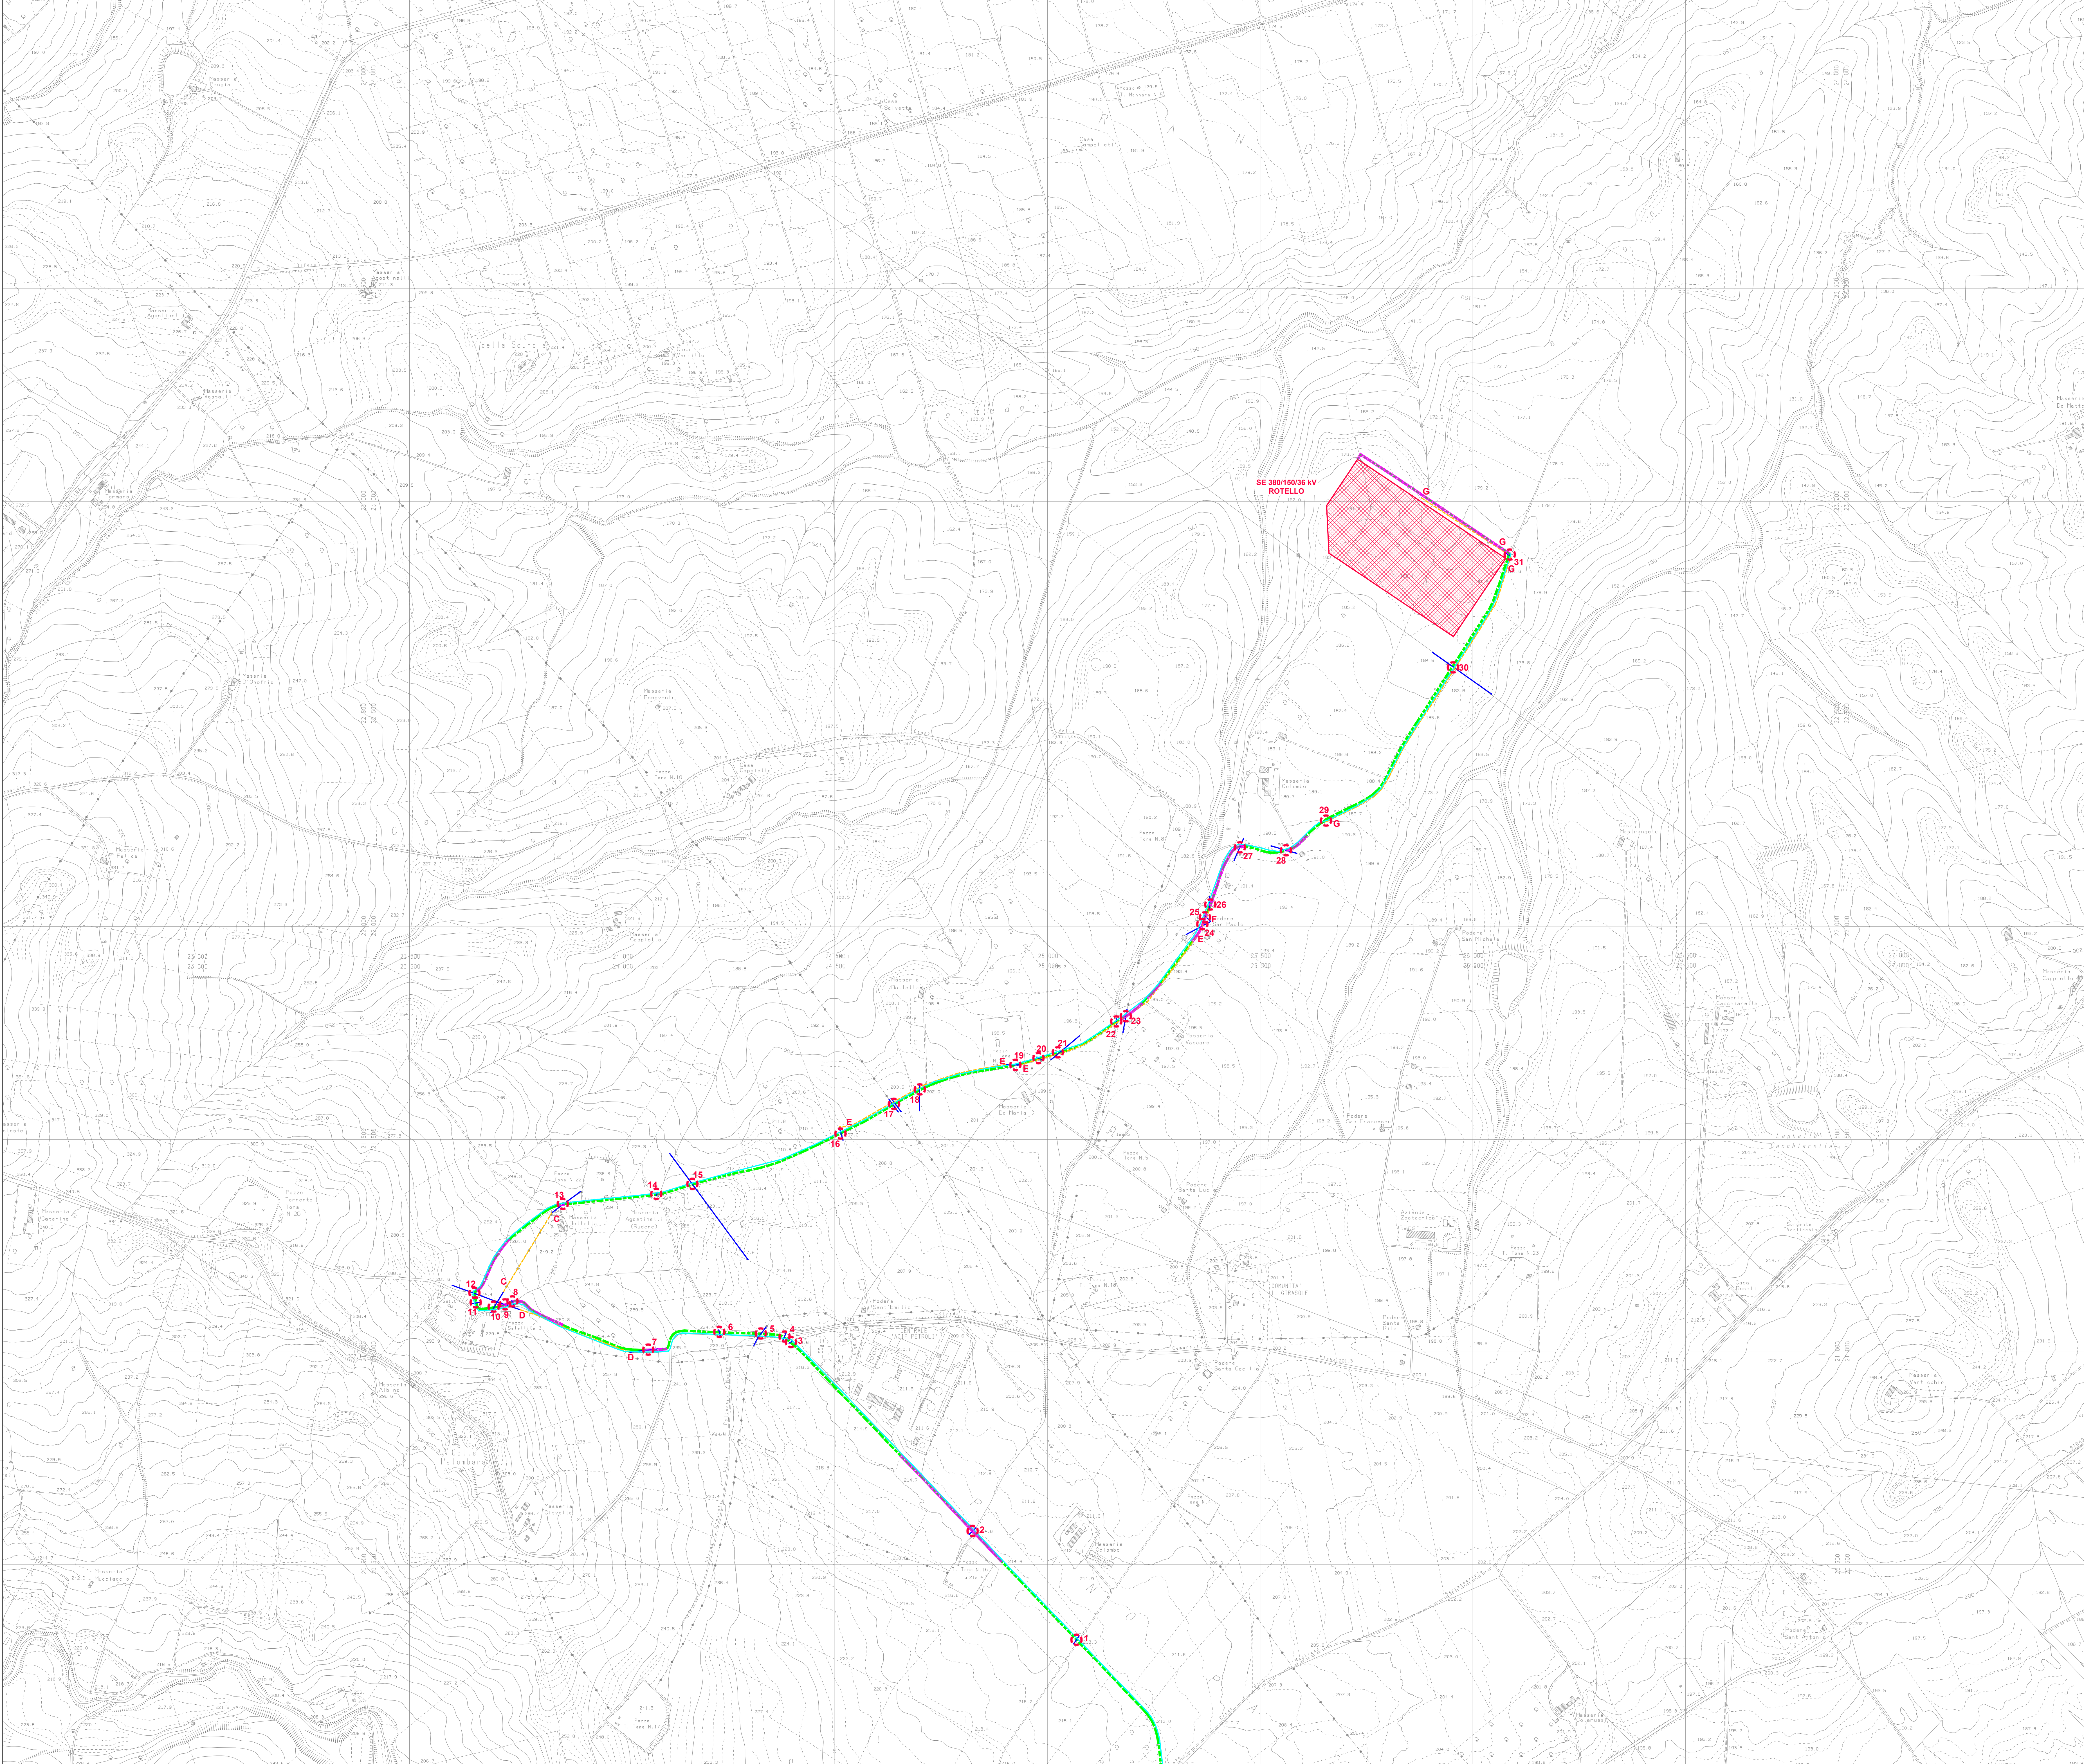

LEGENDA

AREA STAZIONE ELETTRICA

AREA IMPIANTO AFV SANTA CROCE 27.0

CABINA DI RACCOLTA AFV SANTA CROCE 27.0

ATTRAVERSAMENTO

PISTE OCCUPAZIONE TEMPORANEA E AREE PROVVISORE DI CANTIERE

PARALLELISMO

VIABILITA' PRIMARIA

VIABILITA' SECONDARIA

ATTRAVERSAMENTI

1

LINEA TELEFONICA

2

FOSSO

3

STATI METANODOTTO

4

FOSSO / INGRESSO SU STRADA COMUNALE (CORSIA LATO EST)

5

METANODOTTO

6

FOSSO / PROBABLE LINEA MT INTERRATA

7

LINEA AEREA MT ISOLATA

8

CANALE TOMBATO

9

LINEA AEREA MT ISOLATA

10

METANODOTTO

11

PROBABILI SOTTOSERVIZI

12

LINEA AEREA MT ISOLATA

13

METANODOTTO

14

FOSSO / METANODOTTO

15

LINEA AEREA AT

16

LINEA TELEFONICA

17

DOBPIO METANODOTTO

18

LINEA AEREA BT NUDA

19

LINEA TELEFONICA

20

METANODOTTO

21

LINEA AEREA MT NUDA

22

FOSSO

23

METANODOTTO

24

LINEA AEREA BT NUDA / PROBABLE LINEA MT INTERRATA

25

LINEA AEREA MT NUDA

26

LINEA TELEFONICA

27

LINEA AEREA BT NUDA

28

LINEA AEREA BT NUDA

29

CAMBIO CORSIA LATO OVEST

30

LINEA AEREA AT

31

PROBABLE LINEA AT INTERRATA / USCITA DA STRADA COMUNALE

PARALLELISMI

A

LINEA AEREA BT NUDA

B

LINEA AEREA BT ISOLATA

C

METANODOTTO

D

LINEA AEREA MT ISOLATA

E

LINEA TELEFONICA

F

PROBABLE LINEA TELEFONICA INTERRATA

G

LINEA AT INTERRATA

BRULLI

trasmissione

11/12/2023

103

013

093

6/12/2023

103

013

093

REVISIONE

DATA

ELABORATO

VERIFICATO

APPROVATO

DESCRIZIONE

C.P. 202302226

IMPIANTO AGRIVOLTAICO 27.0 MW

Santa Croce Solar Park S.R.L.
Viale Francesco Restelli, 37
20124 - Milano (MI)

SANTA CROCE 27.0

SCALA

FORMATO

FUSO / D

N. DOCUMENTO

1:5.000

A0

2/2

4 3 3 2 3 4 B

BRULLI

trasmissione

11/12/2023

103

013

093

6/12/2023

103

013

093

REVISIONE

DATA

ELABORATO

VERIFICATO

APPROVATO

DESCRIZIONE

C.P. 202302226

IMPIANTO AGRIVOLTAICO 27.0 MW

Santa Croce Solar Park S.R.L.
Viale Francesco Restelli, 37
20124 - Milano (MI)

SANTA CROCE 27.0

SCALA

FORMATO

FUSO / D

N. DOCUMENTO

1:5.000

A0

2/2

4 3 3 2 3 4 B