

**IMPIANTO AGRIVOLTAICO DENOMINATO "SOLAR ENERGY"  
CON POTENZA NOMINALE DI 200 MVA  
E POTENZA INSTALLATA DI 202,07 MWp**

**REGIONE PUGLIA**

PROVINCIA di BRINDISI

COMUNI di BRINDISI E MESAGNE

OPERE DI CONNESSIONE ALLA RTN NEI COMUNI DI BRINDISI E MESAGNE

PROGETTO DEFINITIVO

Tav.:

Titolo:

R06a

**Relazione Tecnica Antincendio -  
Tavole Attività**

Scala:

Formato Stampa:

Codice Identificatore Elaborato

varie

A3

R06a\_RelazioneTecnicaAntincendio\_06a

Progettazione:

Committente:



**Dott. Ing. Fabio CALCARELLA**

Studio Tecnico Calcarella  
Via Vito Mario Stampacchia, 48 - 73100 Lecce  
Mob. +39 340 9243575  
fabio.calcarella@gmail.com - fabio.calcarella@ingpec.eu

**SOLAR ENERGY & PARTNERS S.R.L.**

Indirizzo: Via Monte di Pietà, 19 - 20121 Milano (MI)  
P.IVA: 02257280749 - REA: MI - 2712139  
PEC: solareenergypartners@gigapec.it



Data	Motivo della revisione:	Redatto:	Controllato:	Approvato:
Febbraio 2024	Prima emissione	STC	FC	SOLAR ENERGY & PARTNERS s.r.l.

<b>Attività Antincendio Macroarea A</b>					
<b>Codice Attività</b>	<b>Macroarea</b>	<b>Campo</b>	<b>Numerazione Unità</b>	<b>Codice Macchina</b>	<b>CdR</b>
Attività 48.1.B 01	A	1	1	PCS-A1 - 1	CdR 1
Attività 48.1.B 02	A	1	2	PCS-A1 - 2	CdR 1
Attività 48.1.B 03	A	1	3	PCS-A1 - 3	CdR 1
Attività 48.1.B 04	A	1	4	PCS-A1 - 4	CdR 1
Attività 48.1.B 05	A	1	5	PCS-A1 - 5	CdR 1
Attività 48.1.B 06	A	2	1	PCS-A2 - 1	CdR 2
Attività 48.1.B 07	A	2	2	PCS-A2 - 2	CdR 2
Attività 48.1.B 08	A	2	3	PCS-A2 - 3	CdR 2
Attività 48.1.B 09	A	2	4	PCS-A2 - 4	CdR 2
Attività 48.1.B 10	A	3	1	PCS-A3 - 1	CdR 3
Attività 48.1.B 11	A	3	2	PCS-A3 - 2	CdR 3
Attività 48.1.B 12	A	3	3	PCS-A3 - 3	CdR 3
Attività 48.1.B 13	A	4	1	PCS-A4 - 1	CdR 4
Attività 48.1.B 14	A	4	2	PCS-A4 - 2	CdR 4
Attività 48.1.B 15	A	4	3	PCS-A4 - 3	CdR 4
Attività 48.1.B 16	A	4	4	PCS-A4 - 4	CdR 4
Attività 48.1.B 17	A	4	5	PCS-A4 - 5	CdR 4
Attività 48.1.B 18	A	5	1	PCS-A5 - 1	CdR 5
Attività 48.1.B 19	A	5	2	PCS-A5 - 2	CdR 5
Attività 48.1.B 20	A	6	1	PCS-A6 - 1	CdR 6
Attività 48.1.B 21	A	6	2	PCS-A6 - 2	CdR 6
Attività 48.1.B 22	A	6	3	PCS-A6 - 3	CdR 6
Attività 48.1.B 23	A	6	4	PCS-A6 - 4	CdR 6
Attività 48.1.B 24	A	6	5	PCS-A6 - 5	CdR 6
Attività 48.1.B 25	A	6	6	PCS-A6 - 6	CdR 6
Attività 48.1.B 26	A	6	7	PCS-A6 - 7	CdR 6
Attività 48.1.B 27	A	6	8	PCS-A6 - 8	CdR 6

Attività Antincendio Macroarea B					
Codice Attività	Macroarea	Campo	Numerazione Unità	Codice Macchina	CdR
Attività 48.1.B 28	B	7	1	PCS-B7 - 1	CdR 7
Attività 48.1.B 29	B	7	2	PCS-B7 - 2	CdR 7
Attività 48.1.B 30	B	7	3	PCS-B7 - 3	CdR 7
Attività 48.1.B 31	B	7	4	PCS-B7 - 4	CdR 7
Attività 48.1.B 32	B	7	5	PCS-B7 - 5	CdR 7
Attività 48.1.B 33	B	8	1	PCS-B8 - 1	CdR 8
Attività 48.1.B 34	B	8	2	PCS-B8 - 2	CdR 8
Attività 48.1.B 35	B	9	1	PCS-B9 - 1	CdR 9
Attività 48.1.B 36	B	9	2	PCS-B9 - 2	CdR 9
Attività 48.1.B 37	B	9	3	PCS-B9 - 3	CdR 9
Attività 48.1.B 38	B	9	4	PCS-B9 - 4	CdR 9
Attività 48.1.B 39	B	9	5	PCS-B9 - 5	CdR 9
Attività 48.1.B 40	B	9	6	PCS-B9 - 6	CdR 9
Attività 48.1.B 41	B	9	7	PCS-B9 - 7	CdR 9




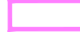

Attività Antincendio Macroarea C					
Codice Attività	Macroarea	Campo	Numerazione Unità	Codice Macchina	CdR
Attività 48.1.B 42	C	10	1	PCS-C10 - 1	CdR 10
Attività 48.1.B 43	C	11	1	PCS-C11 - 1	CdR 11
Attività 48.1.B 44	C	12	1	PCS-C12 - 1	CdR 12


Attività Antincendio Macroarea D					
Codice Attività	Macroarea	Campo	Numerazione Unità	Codice Macchina	CdR
Attività 48.1.B 45	D	13	1	PCS-D13 - 1	CdR 13
Attività 48.1.B 46	D	13	2	PCS-D13 - 2	CdR 13
Attività 48.1.B 47	D	13	3	PCS-D13 - 3	CdR 13
Attività 48.1.B 48	D	13	4	PCS-D13 - 4	CdR 13
Attività 48.1.B 49	D	13	5	PCS-D13 - 5	CdR 13
Attività 48.1.B 50	D	13	6	PCS-D13 - 6	CdR 13
Attività 48.1.B 51	D	14	1	PCS-D14 - 1	CdR 14
Attività 48.1.B 52	D	14	2	PCS-D14 - 2	CdR 14
Attività 48.1.B 53	D	14	3	PCS-D14 - 3	CdR 14
Attività 48.1.B 54	D	14	4	PCS-D14 - 4	CdR 14

Attività Antincendio SSE					
Codice Attività	Macroarea	Campo	Numerazione Unità	Codice Macchina	CdR
Attività 48.1.B 55	SSE	-	1	TrafoAT - SSE - 1	-
Attività 48.1.B 56	SSE	-	2	TrafoAT - SSE - 2	-






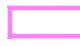

### LEGENDA

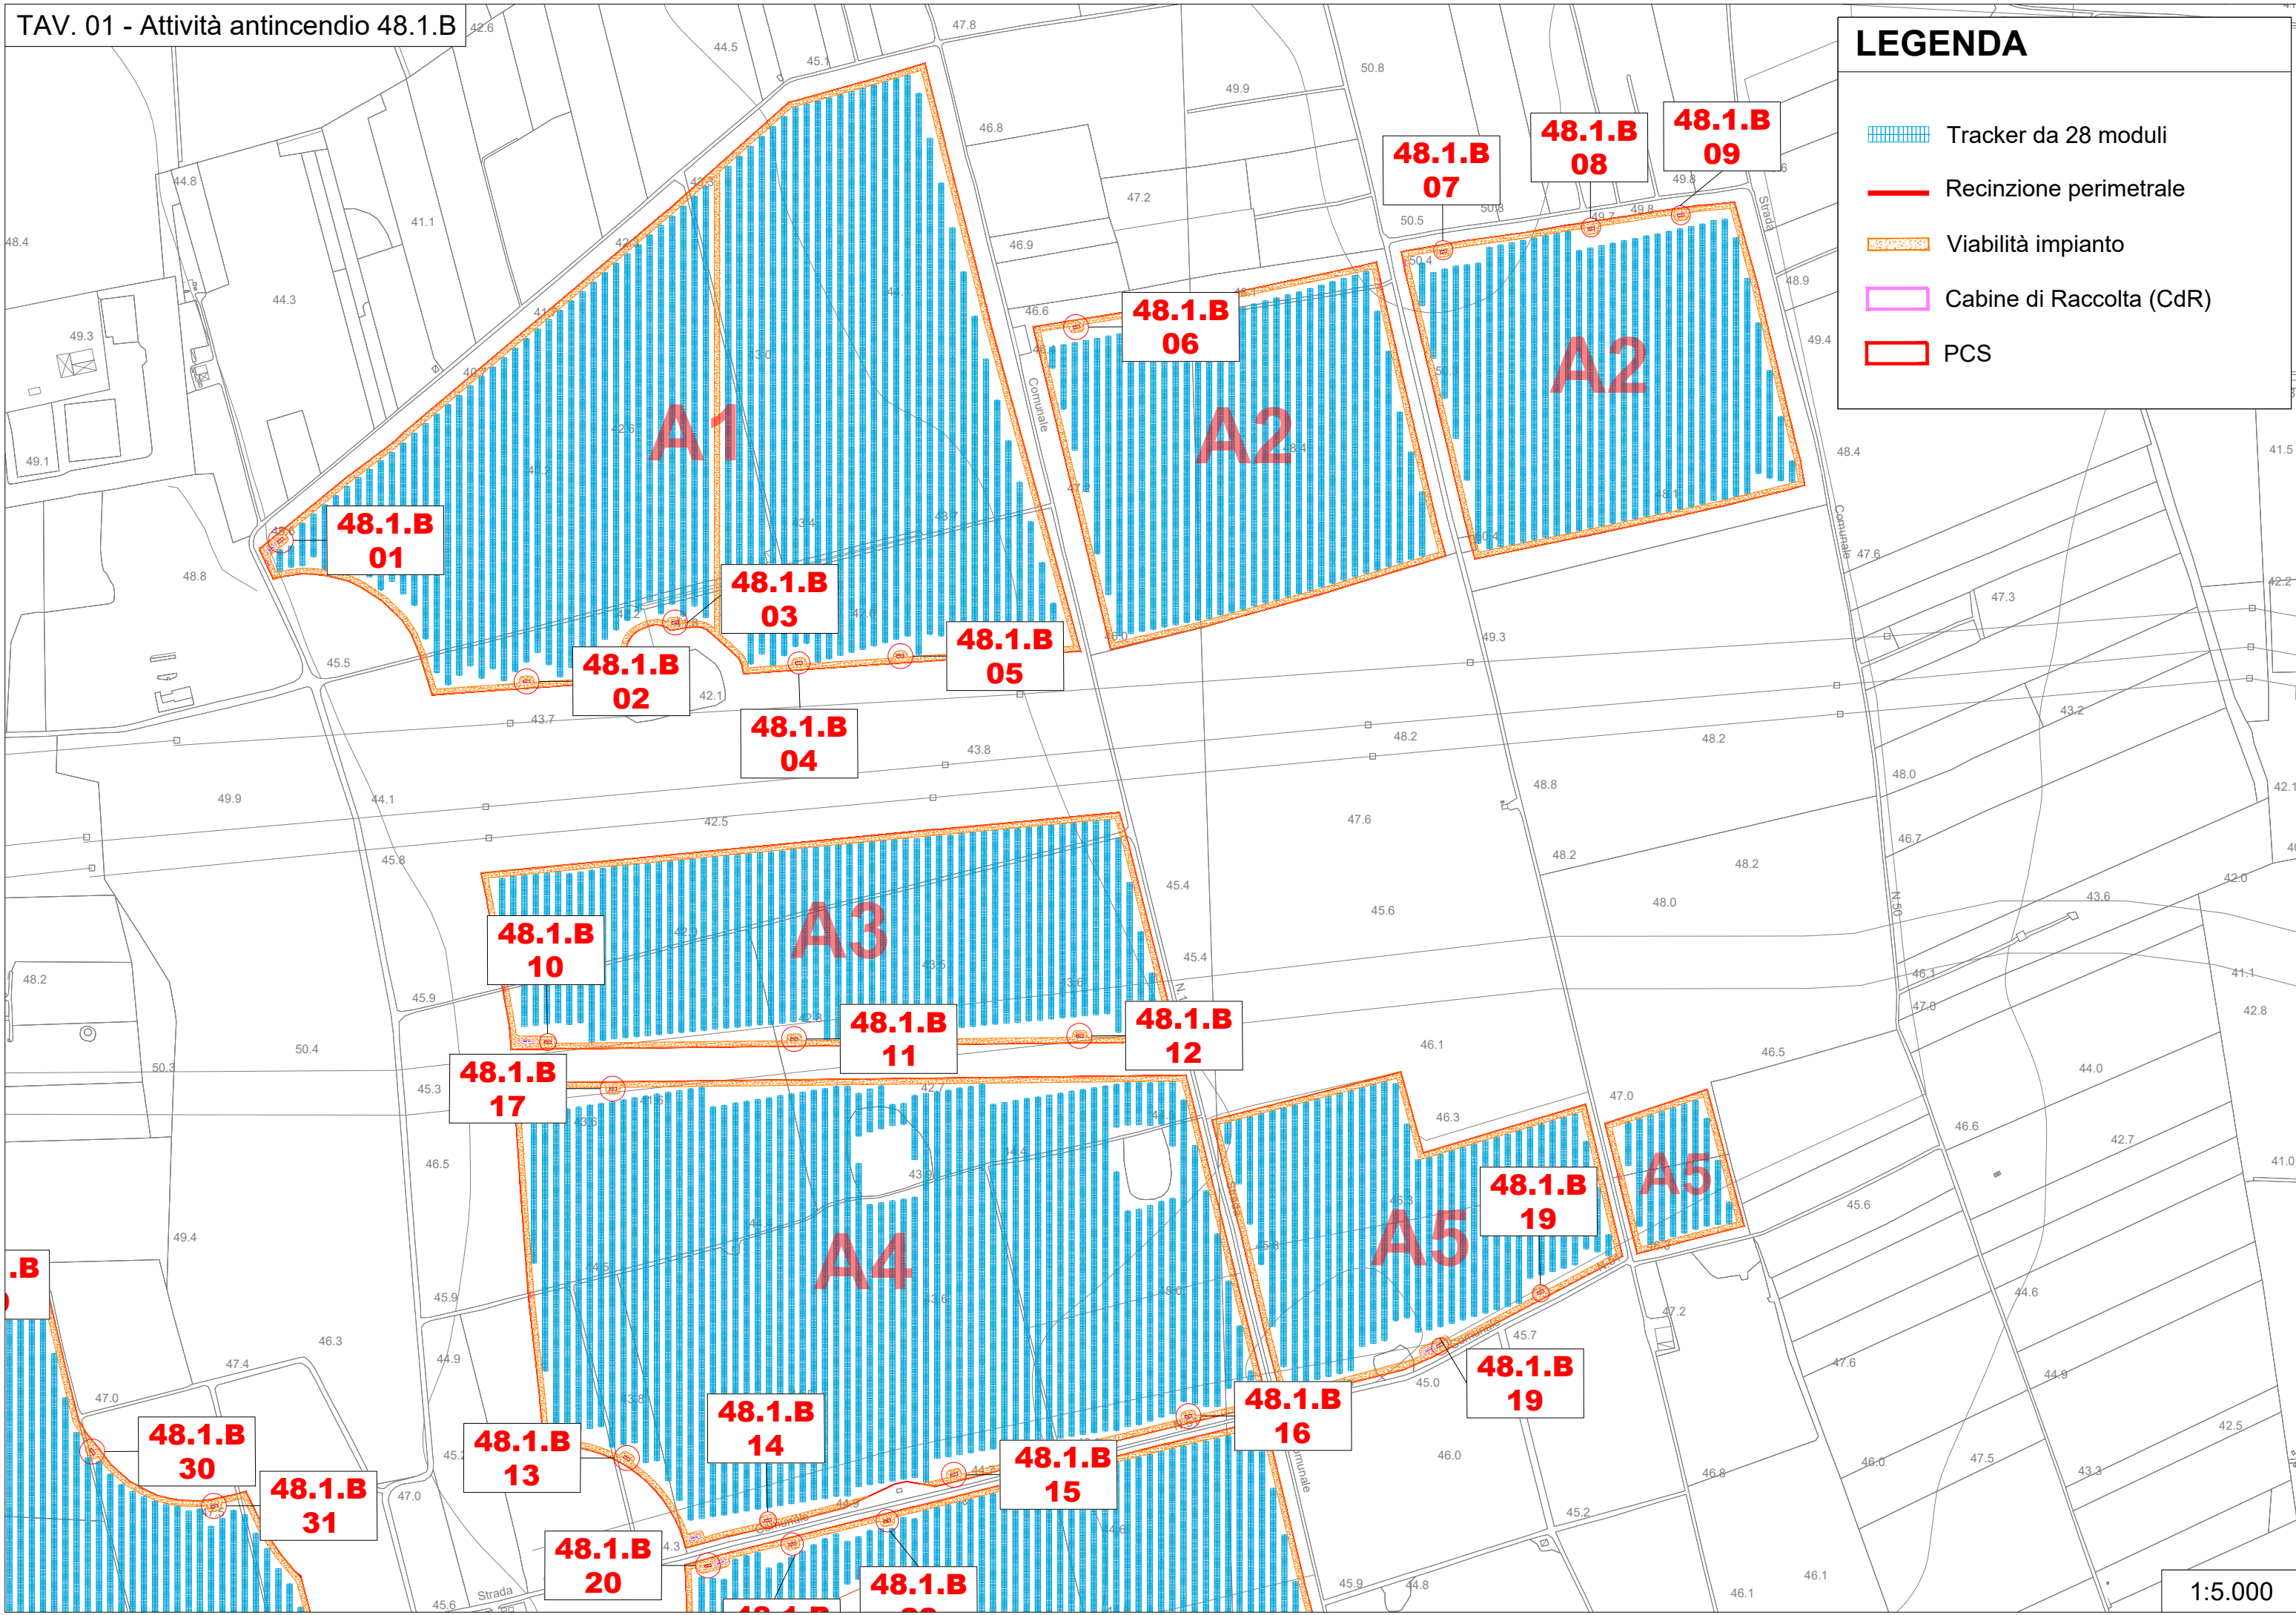
-  Tracker da 28 moduli
-  Recinzione perimetrale
-  Viabilità impianto
-  Cabine di Raccolta (CdR)
-  PCS






### LEGENDA

-  Tracker da 28 moduli
-  Recinzione perimetrale
-  Viabilità impianto
-  Cabine di Raccolta (CdR)
-  PCS

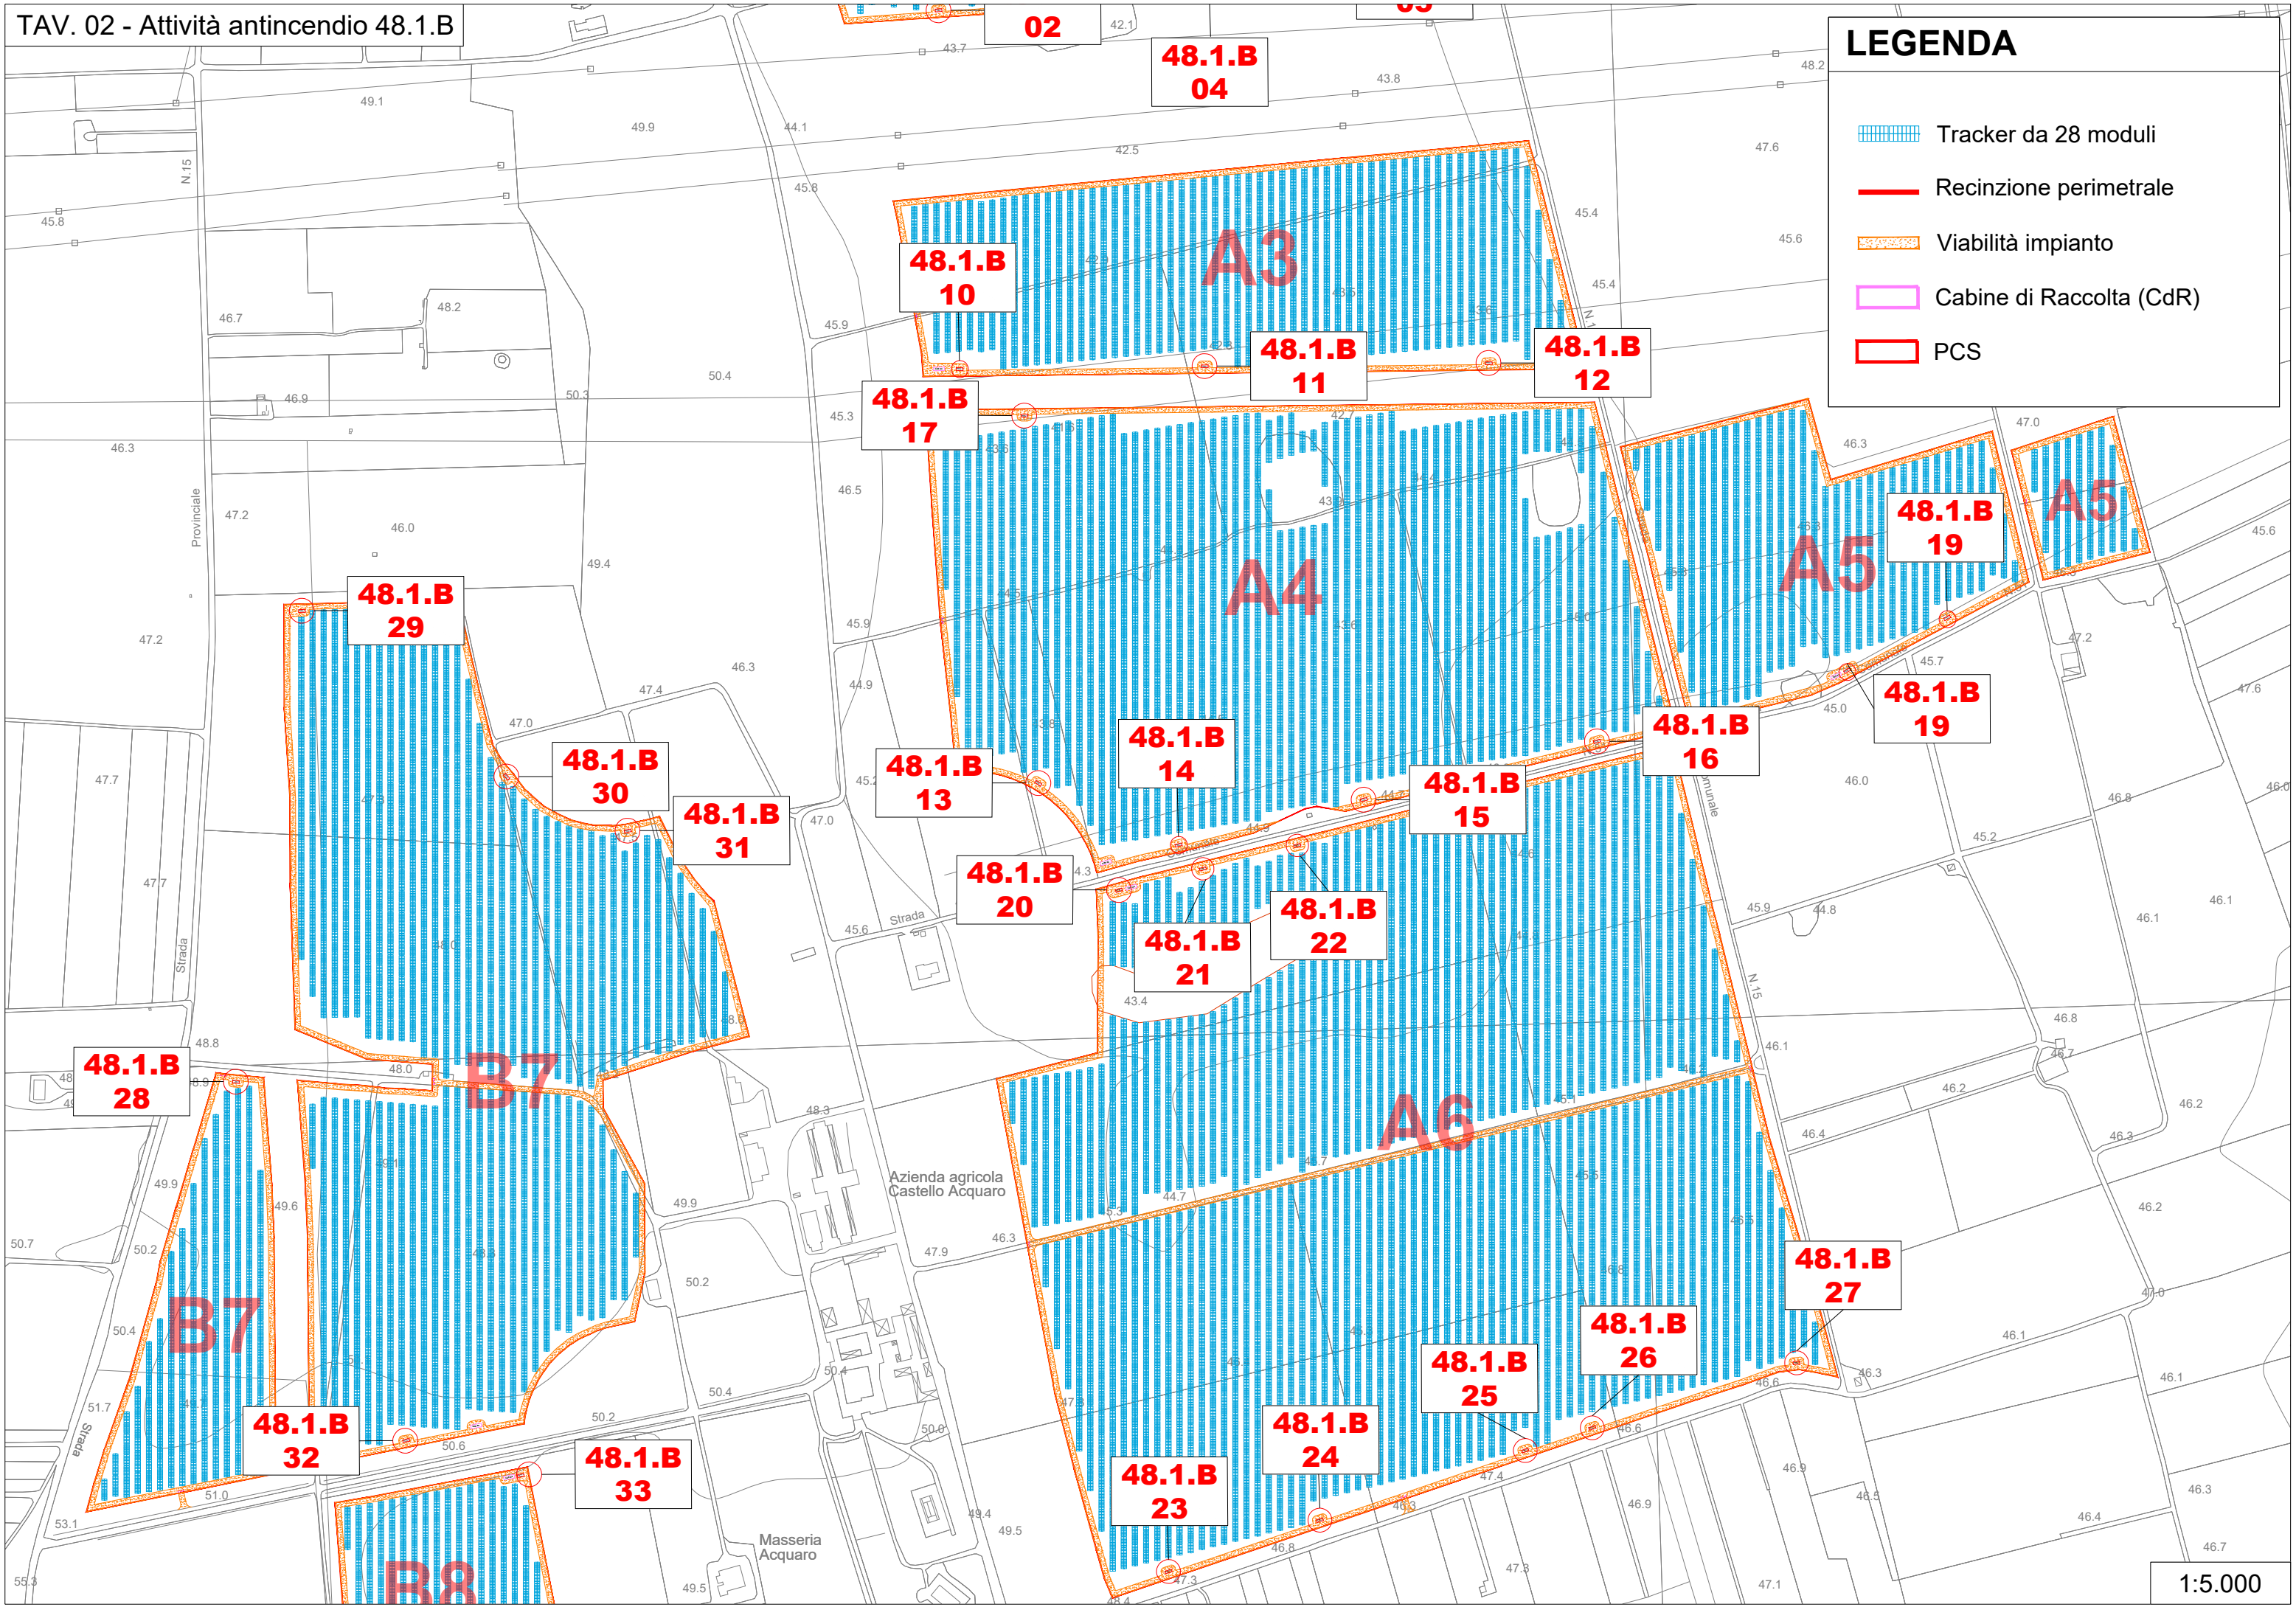



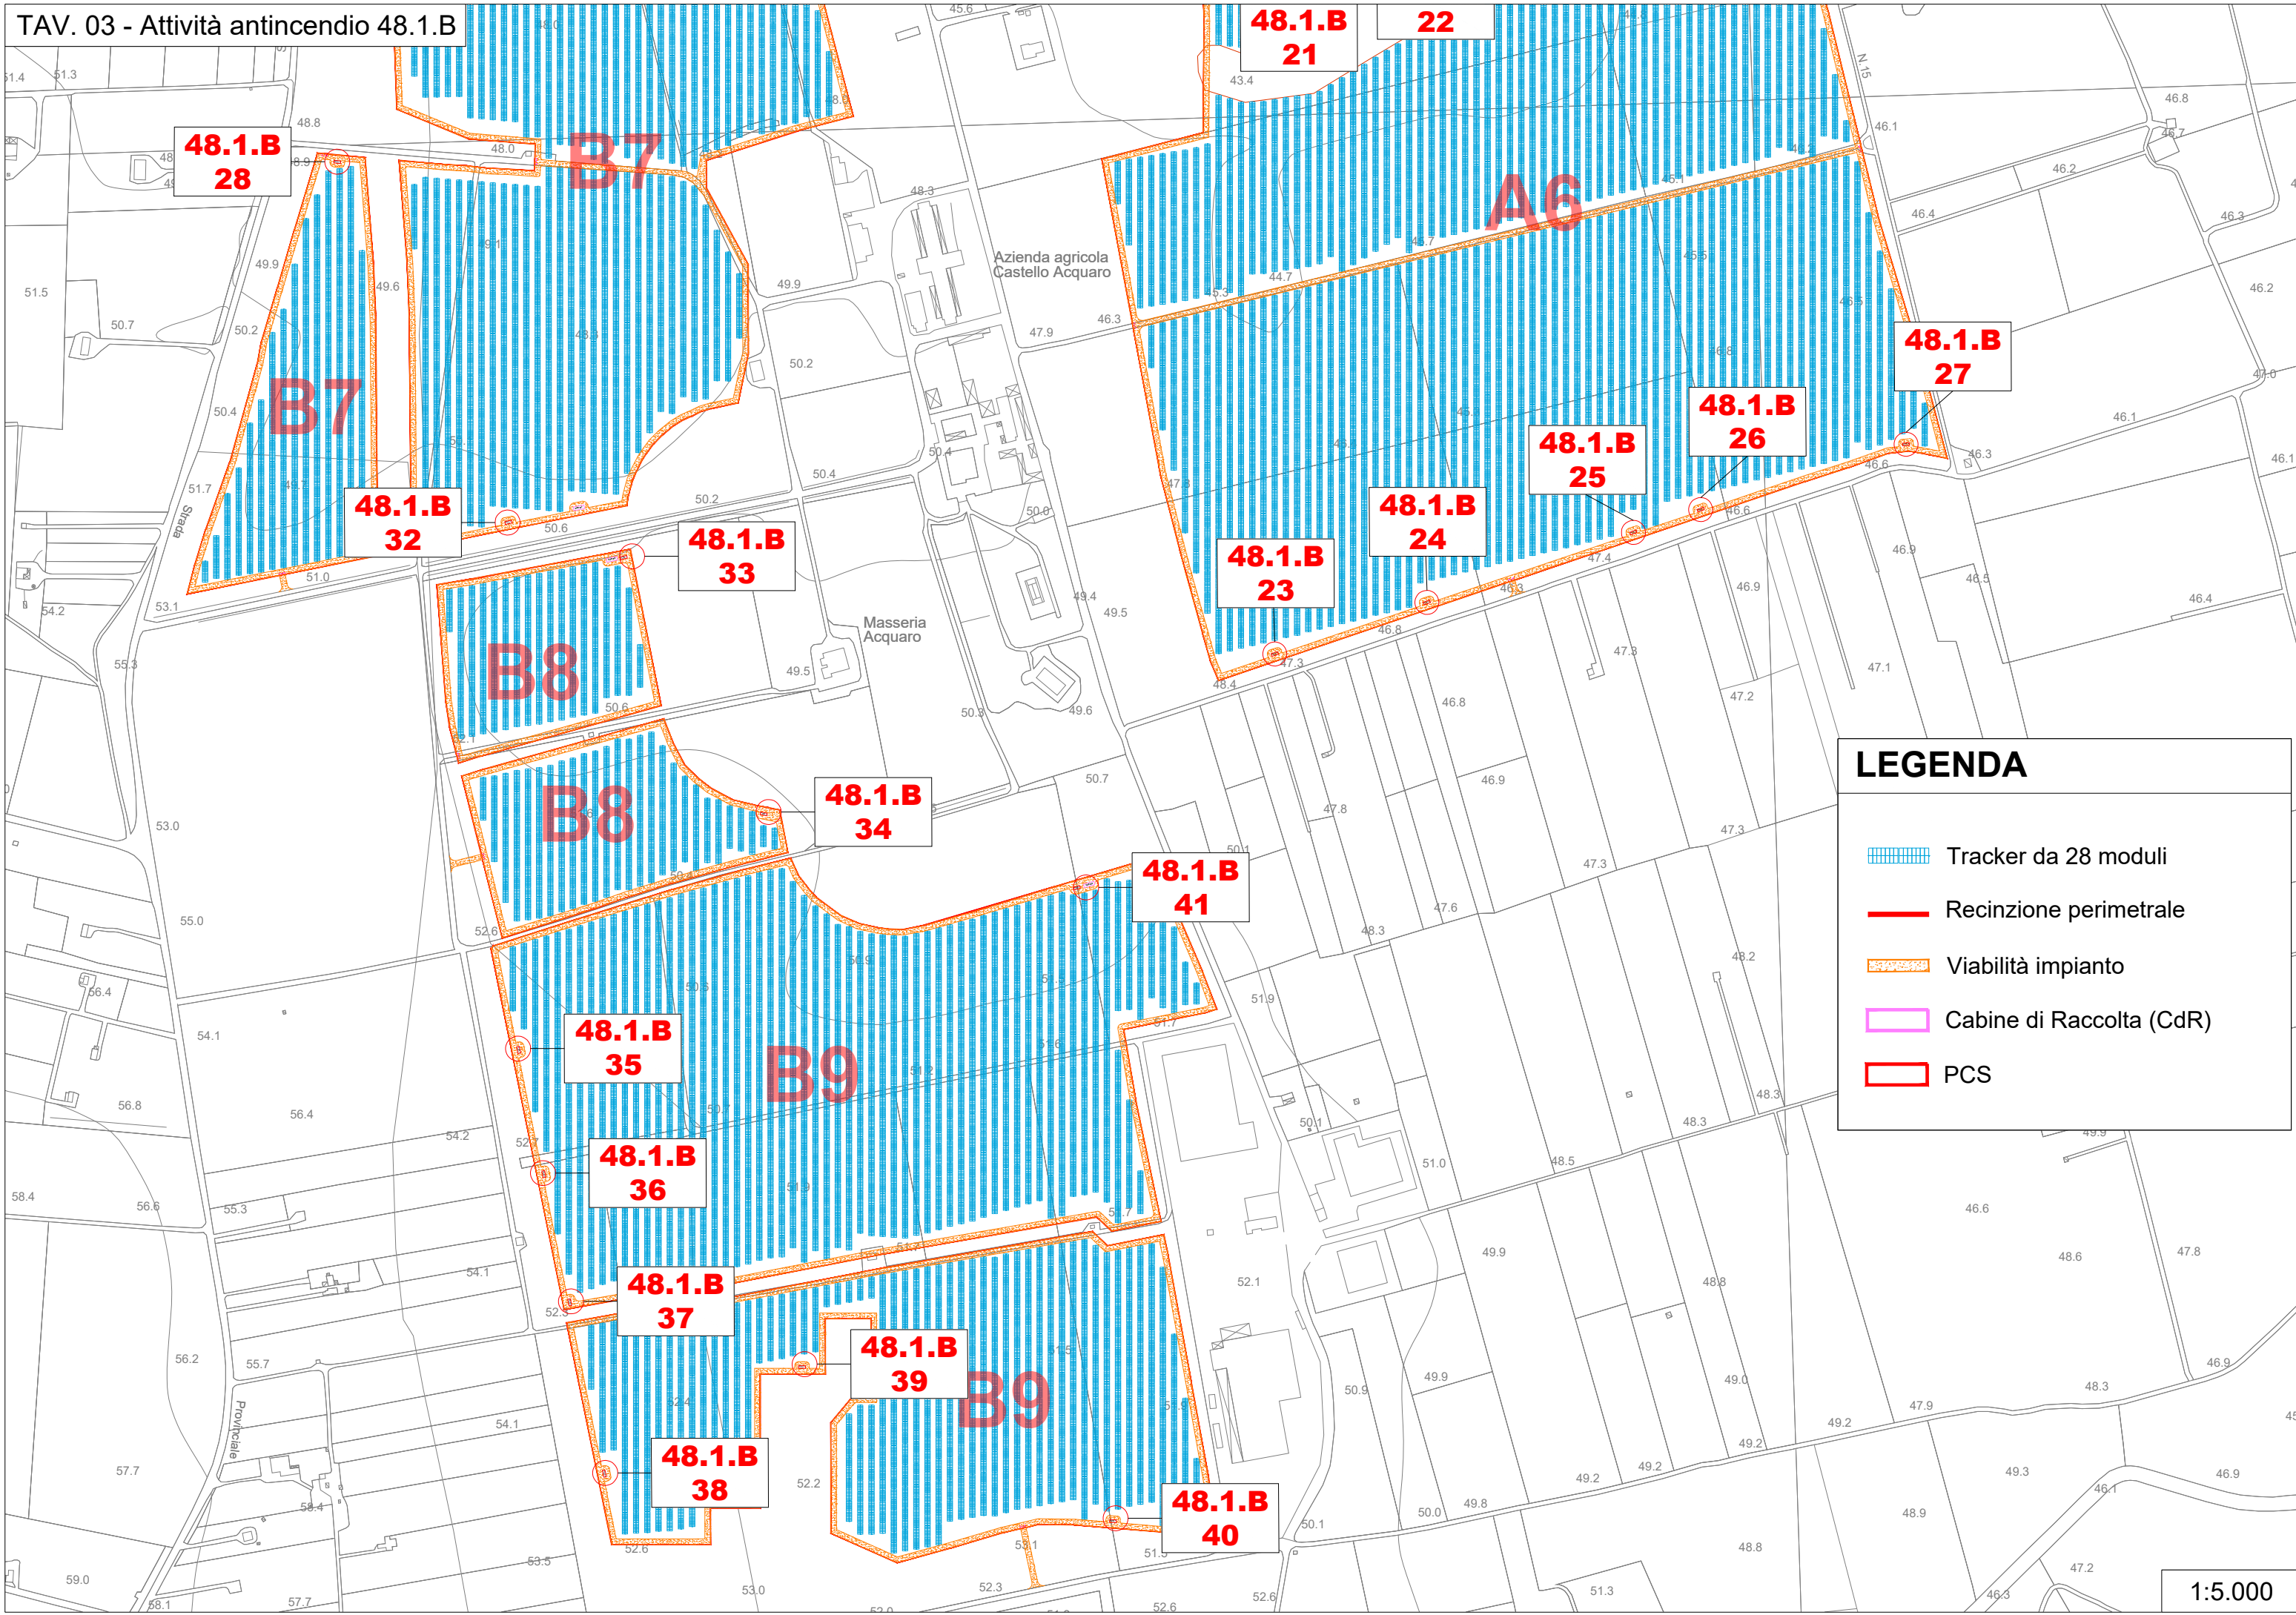






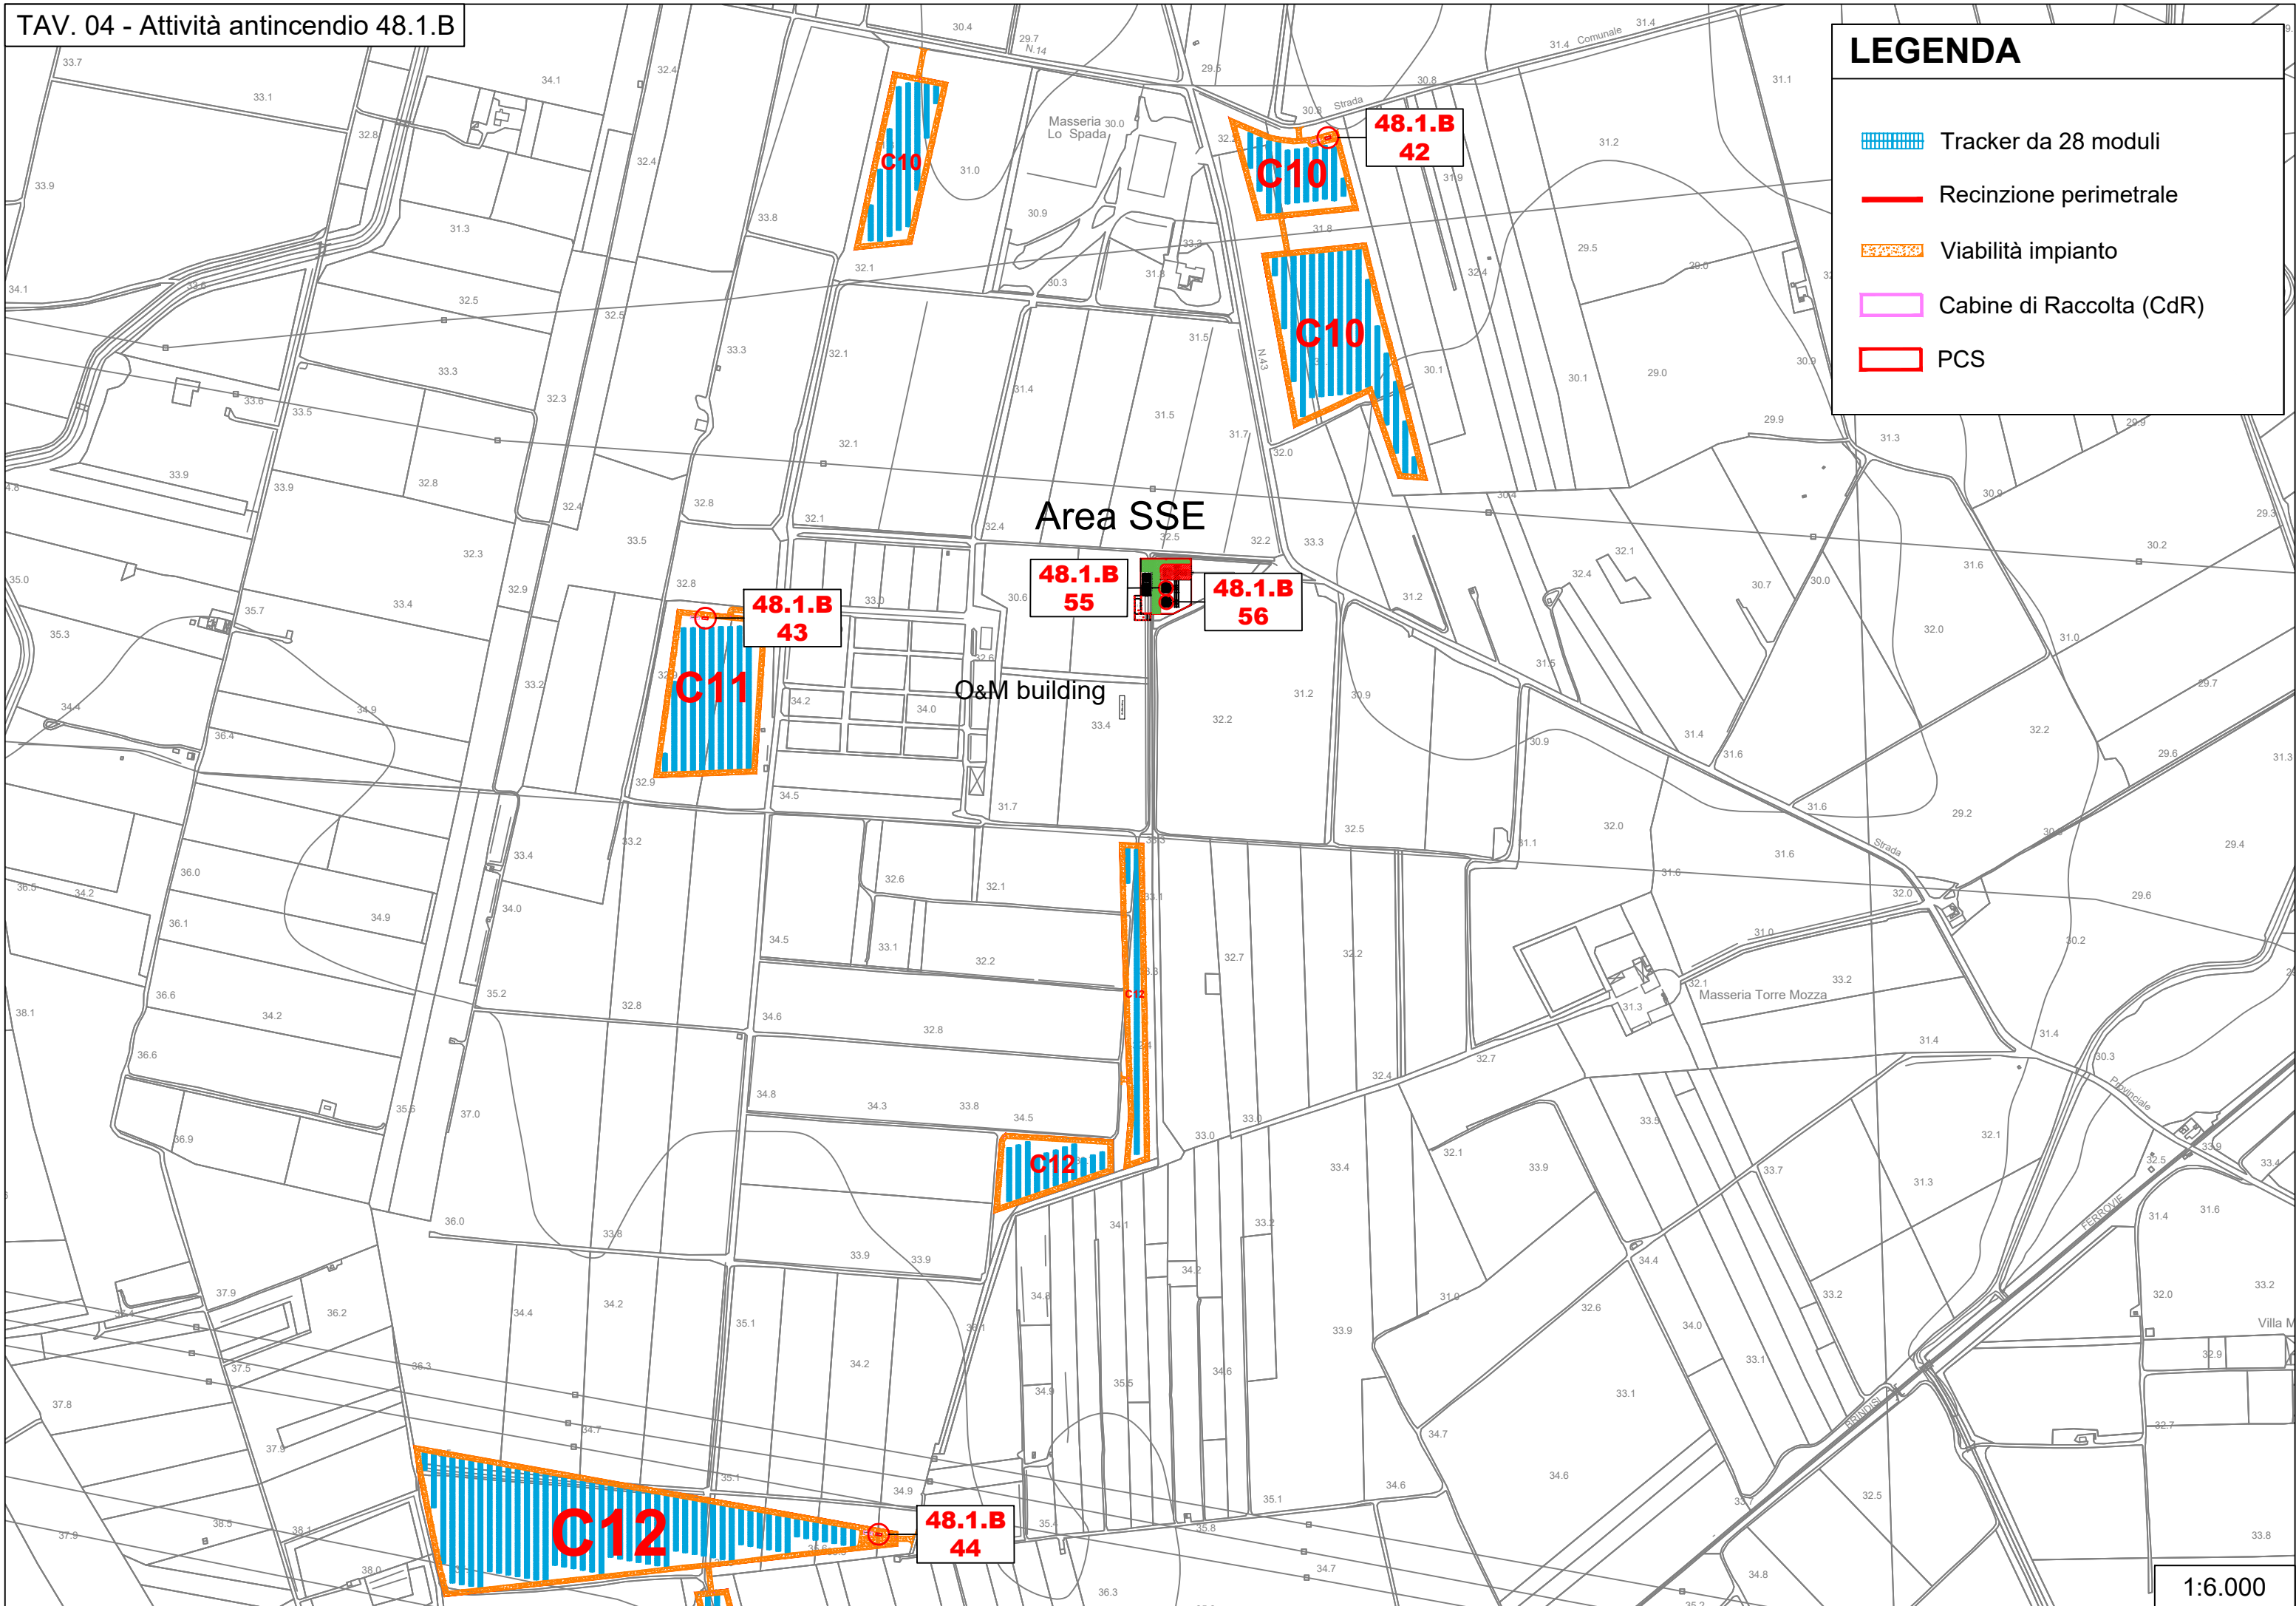
**LEGENDA**

- Tracker da 28 moduli
- Recinzione perimetrale
- Viabilità impianto
- Cabine di Raccolta (CdR)
- PCS








### LEGENDA


-  Tracker da 28 moduli
-  Recinzione perimetrale
-  Viabilità impianto
-  Cabine di Raccolta (CdR)
-  PCS







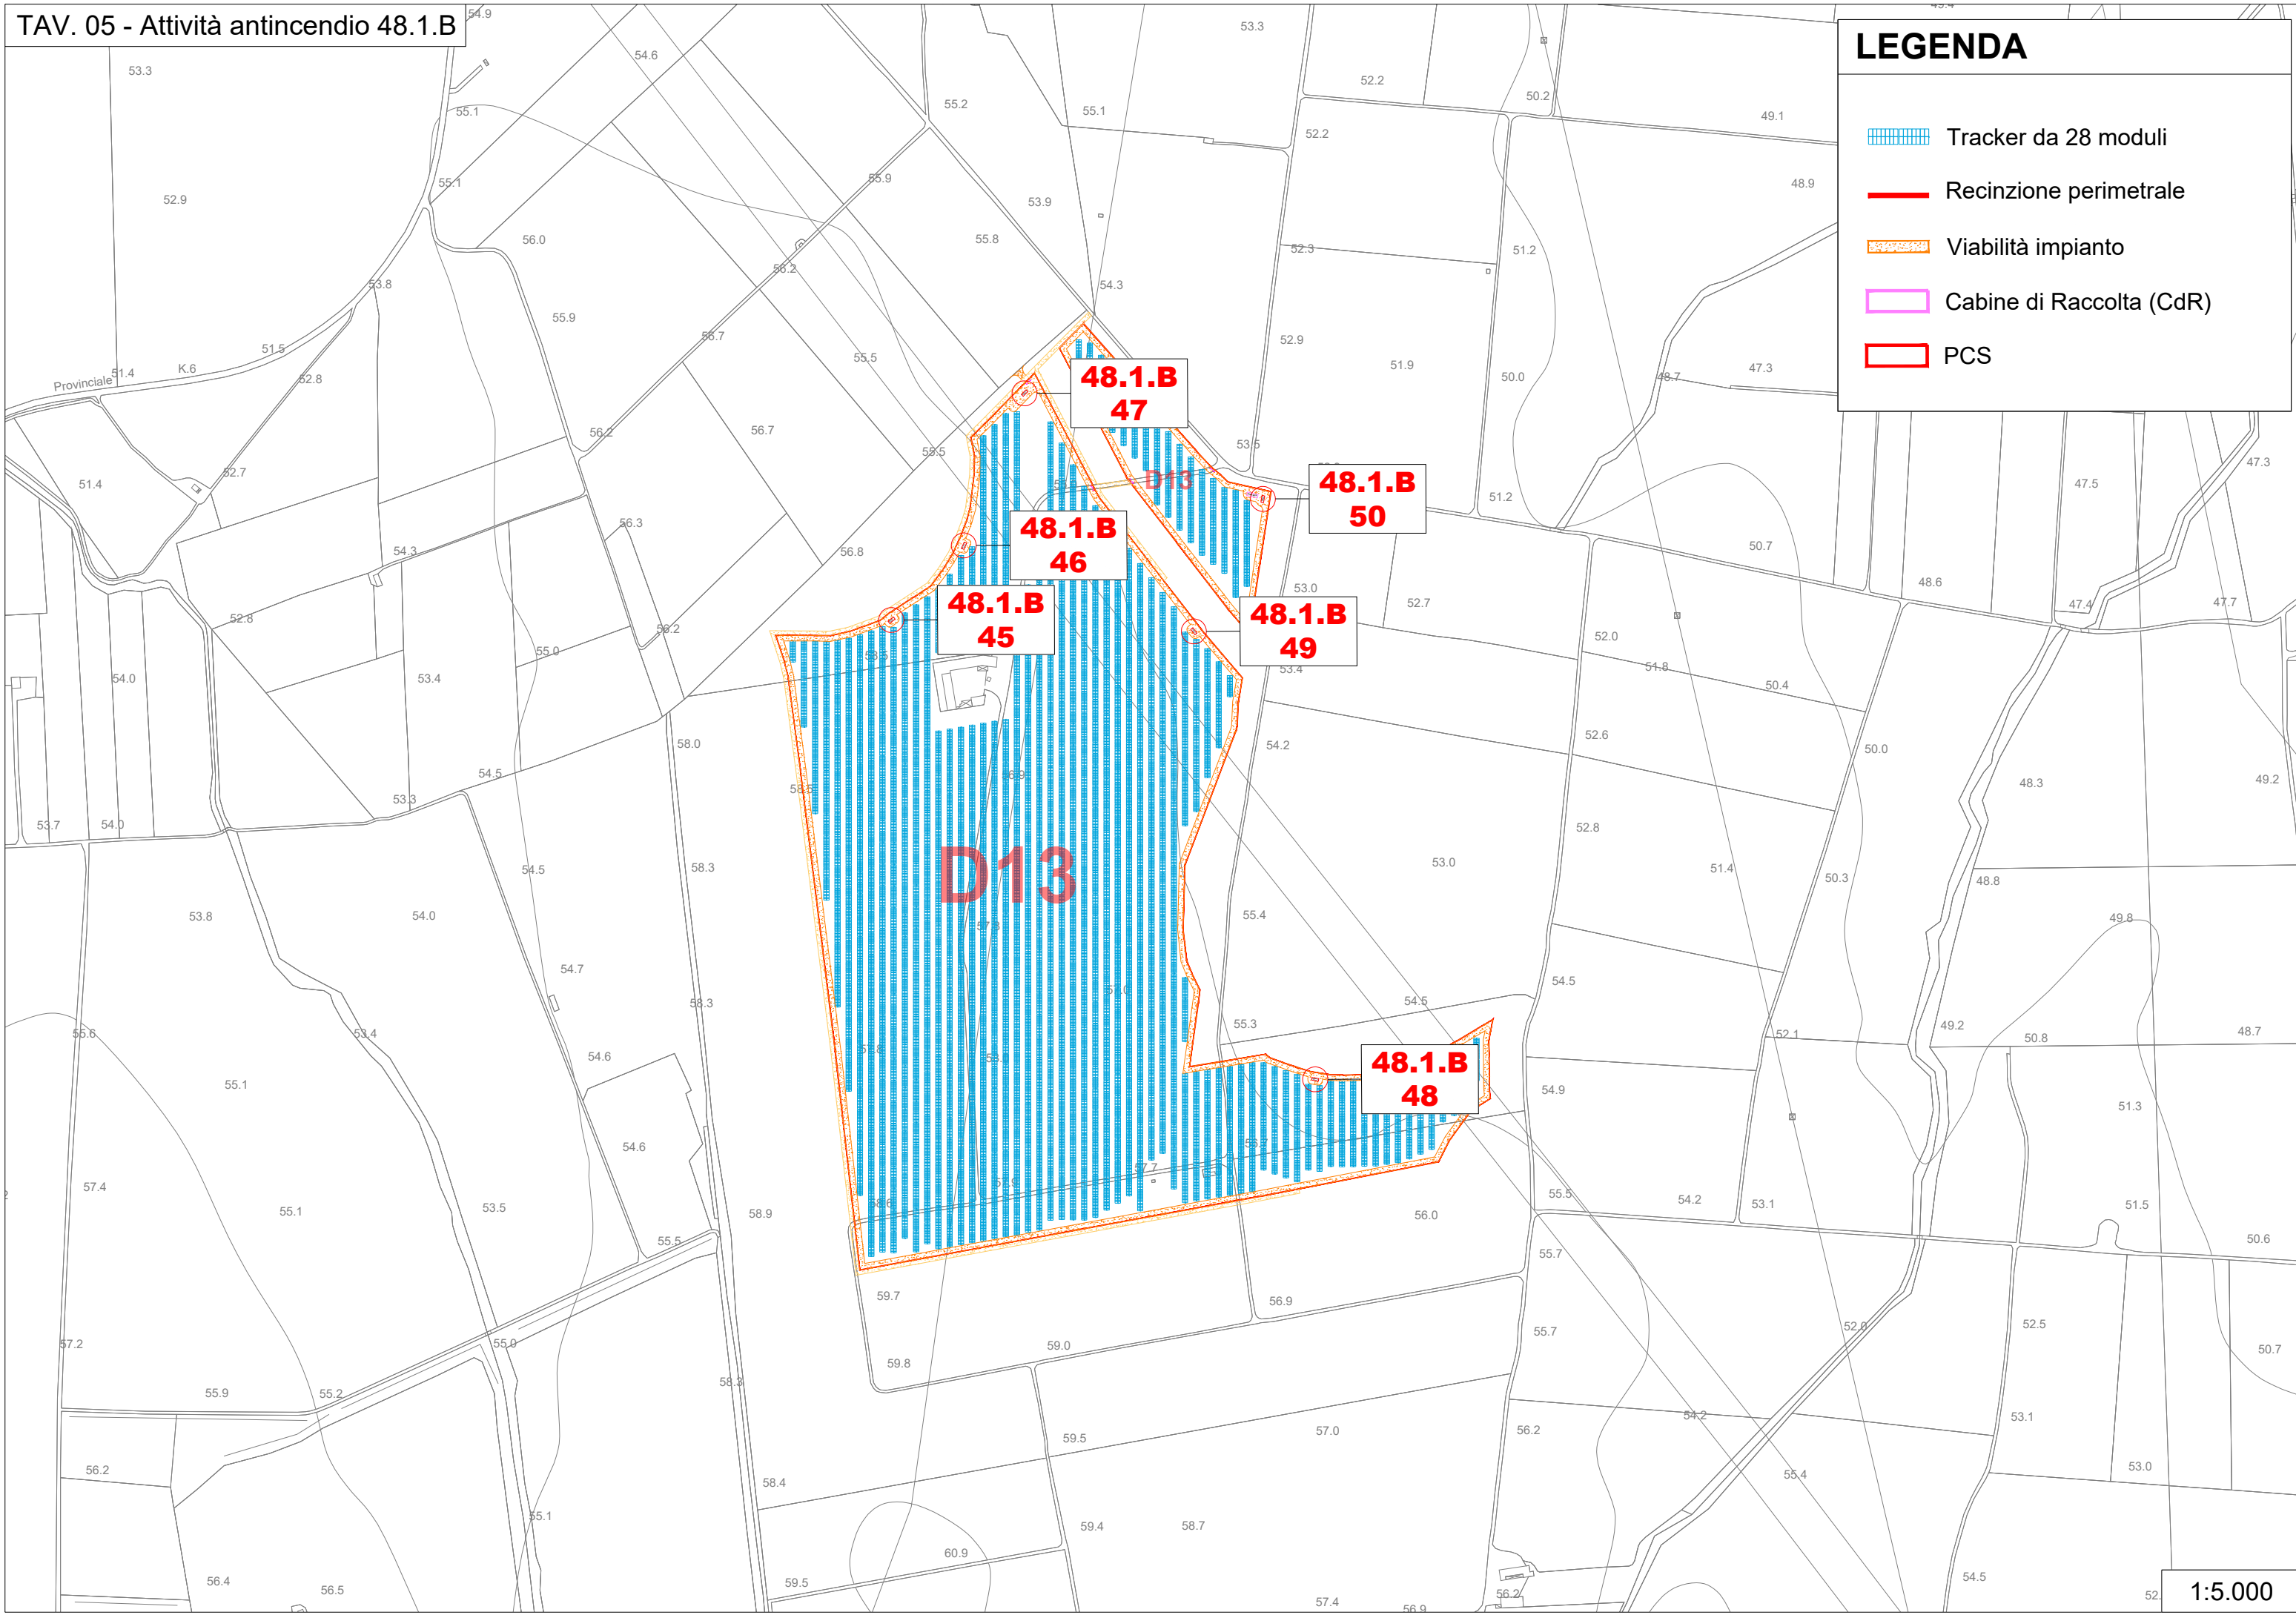


### LEGENDA

-  Tracker da 28 moduli
-  Recinzione perimetrale
-  Viabilità impianto
-  Cabine di Raccolta (CdR)
-  PCS



### LEGENDA

-  Tracker da 28 moduli
-  Recinzione perimetrale
-  Viabilità impianto
-  Cabine di Raccolta (CdR)
-  PCS

