CABINA SERVIZI AUSILIARI
Scala 1:25

PIANTA

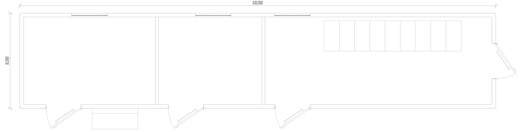


SEZIONE A-A

SEZIONE B-B

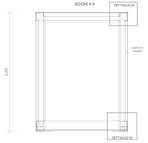


CABINA DI CONSEGNA MT/BT
Scala 1:25

PIANTA

SEZIONE A-A

SEZIONE B-B

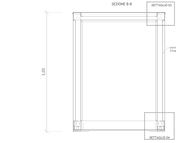


CABINA PCS
Scala 1:25

PIANTA

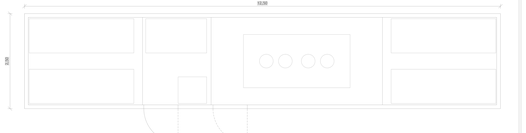


SEZIONE A-A

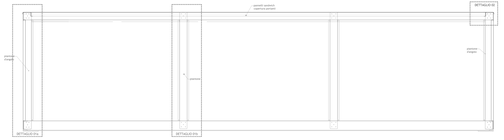


SEZIONE B-B

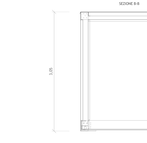


CABINA DI/DI
Scala 1:25

PIANTA




SEZIONE A-A

SEZIONE B-B

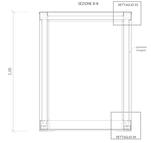


**DETTAGLIO 01**
**Scala 1:10**

DETTAGLIO 1a
PIANTONE D'ANGOLO

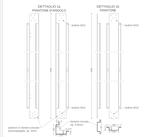


DETTAGLIO 2a
PIANTONE

**DETTAGLIO 02**
**Scala 1:20**

DETTAGLIO 2
LONGARONE SUPERIORE

**DETTAGLIO 03**
**Scala 1:10**

PIANTA CUSPIDATA

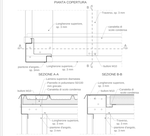


**DETTAGLIO 04**
**Scala 1:10**

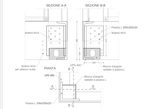


NOTE
- TUTTI LE CARPENTERIA SONO ESEGUITE IN ACCIAIO S275 JR+AR, S355J2+N E S420J2
- LE PIASTRE DI CHIUSURA E DI ATTACCO SALDATE SARANNO ELETTROSALDATE AGLI UPN +RR CALDAFORA A CORDONE EMARGILO 50 SQ.

MATERIALI
- ACCIAIO PER CARPENTERIA METALLICA: ACCIAIO S275 JR S355 J2+N S420 J2
- CALCESTRUZZO PER FONDAZIONI: C25/30
- CALCESTRUZZO ESPOSTO ALLA CORROSIONE DELLE ACQUE DI MARE: XA3 (ALTAMENTE AGGRESSIVO)
- CLASSE DI ESPOSIZIONE: XC4 (CICLI DI GELO E DISGELO)
- CLASSE DI RESISTENZA: LA CONFEZIONARE C25/30 (MPa) (R'ck) (MPa)
- CLASSE DI CONSISTENZA: S4 (SLUMP TEST 16-20 cm)
- CLASSE DI ESPOSIZIONE: XA3 (AMBIENTE CHIMICO ALTAMENTE AGGRESSIVO)
- CLASSE DI RESISTENZA: LA CONFEZIONARE C35/45 (MPa) (R'ck) (MPa)
- CLASSE DI CONSISTENZA: S4 (SLUMP TEST 16-20 cm)
- CLASSE DI CONTENUTO IN CLORURI: 0.4 (per cento)
- CONTENUTO IN ARIA: 5 (VOLUME) (per cento)
- CLASSE DI CONTENUTO IN CLORURI: 0.4 (per cento)
- ACCIAIO ORDINARIO PER ARMATURE BARRE CONTROLLATE IN STABILIMENTO
- DEFORMATO(Classe FE450 -Acciaio B 450 C)(DA SALDARSI)(NON SALDATE)

**BLOCCO MOVIMENTO**
**Scala 1:50**

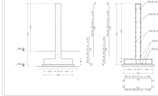


Regione Calabria
Provincia di Cosenza
Comuni di Rocca Imperiale, Montegiordano, Canna, Oriolo, Roseto Capo Spulico e Amendolara

Impianto per la produzione di energia elettrica da fonte eolica denominato "Rocca Imperiale", costituito da 9 (nove) aerogeneratori per una potenza nominale totale di 54.00MW integrato con un sistema di accumulo di 20.00 MW, da realizzarsi nei Comuni di Rocca Imperiale e Montegiordano con relative opere connesse ed infrastrutture indispensabili nei comuni di Rocca Imperiale, Canna, Oriolo, Roseto Capo Spulico e Amendolara

Titolo
AREA SESS - ELABORATI GRAFICI STRUTTURALI

| Scala | Formato | Data |
|---|---|---|
| 1:10<br>1:20<br>1:25 | A1 | 2 1 4 3 1 1 5 0 0 0 2 8 1 0 0 |

Proponente
FRI-EL
FRI-EL S.p.A.
Piazza della Rotonda 2
00186 Roma (RM)
fri-elsrl@legalmail.it
P. Iva 05352740218
Cod. Fisc. 97630850153

PROGETTO DEFINITIVO

Progettista
PROGETTO ENERGIA S.R.L.
Via Nicola Fabrizi, 65 - 00152 Roma
Tel. 06 45437603 - P.IVA 16324131004
www.progettoenergia.it
Ordine degli Ingegneri di Roma n. A 24798

Ingegnere
Ordine degli Ingegneri della Provincia di Roma
Ing. Giovanni Lo Monaco
Sez. A n. 24798

| Rev. | Data | Descrizione | Redatto | Controllato | Approvato |
|---|---|---|---|---|---|
| 00 | 20-07-2022 | PRIMA EMISSIONE PER AUTORIZZAZIONE | G.LOMONACO | G.LOMONACO | G.LOMONACO |
| 01 | 20-07-2022 | PRIMA EMISSIONE PER AUTORIZZAZIONE | G.LOMONACO | G.LOMONACO | G.LOMONACO |