

**SEZIONI CORRENTI**

**scala 1:125**

S.P. 18 - OFANTINA  
Sez. 12-12  
Pr. 3900.00 ml

RAGGUAGLIO TRA			
SEZ 11-11		SEZ 12-12	
AREA SCAVO	AREA REINTERRO	AREA SCAVO	AREA REINTERRO
1,5290	1,1191	1,6269	1,2269
<b>MEDIA AREA DI SCAVO</b>		<b>MEDIA AREA DI REINTERRO</b>	
1,5780		1,1730	
LUNGHEZZA TRA SEZIONI		LUNGHEZZA TRA SEZIONI	
ML 300,0000		ML 300,0000	
<b>SCAVO</b>		<b>REINTERRO</b>	
MC 473,3850		MC. 351,9000	

S.P. 18 - OFANTINA  
Sez. 13-13  
Pr. 3600.00 ml

RAGGUAGLIO TRA			
SEZ 12-12		SEZ 13-13	
AREA SCAVO	AREA REINTERRO	AREA SCAVO	AREA REINTERRO
1,6269	1,2269	1,6269	1,2269
<b>MEDIA AREA DI SCAVO</b>		<b>MEDIA AREA DI REINTERRO</b>	
1,6269		1,2269	
LUNGHEZZA TRA SEZIONI		LUNGHEZZA TRA SEZIONI	
ML 300,0000		ML 300,0000	
<b>SCAVO</b>		<b>REINTERRO</b>	
MC 488,0700		MC. 368,0700	

S.P. 18 - OFANTINA  
Sez. 14-14  
Pr. 3300.00 ml

RAGGUAGLIO TRA			
SEZ 13-13		SEZ 14-14	
AREA SCAVO	AREA REINTERRO	AREA SCAVO	AREA REINTERRO
1,6269	1,2269	1,6759	1,2769
<b>MEDIA AREA DI SCAVO</b>		<b>MEDIA AREA DI REINTERRO</b>	
1,6514		1,2519	
LUNGHEZZA TRA SEZIONI		LUNGHEZZA TRA SEZIONI	
ML 300,0000		ML 300,0000	
<b>SCAVO</b>		<b>REINTERRO</b>	
MC 495,4200		MC. 375,5700	

S.P. 18 - OFANTINA  
Sez. 15-15  
Pr. 3000.00 ml


RAGGUAGLIO TRA			
SEZ 14-14		SEZ 15-15	
AREA SCAVO	AREA REINTERRO	AREA SCAVO	AREA REINTERRO
1,6759	1,2769	1,6000	1,2100
<b>MEDIA AREA DI SCAVO</b>		<b>MEDIA AREA DI REINTERRO</b>	
1,6380		1,2435	
LUNGHEZZA TRA SEZIONI		LUNGHEZZA TRA SEZIONI	
ML 300,0000		ML 300,0000	
<b>SCAVO</b>		<b>REINTERRO</b>	
MC 491,3850		MC. 373,0350	

S.P. 18 - OFANTINA  
Sez. 16-16  
Pr. 2700.00 ml


RAGGUAGLIO TRA			
SEZ 15-15		SEZ 16-16	
AREA SCAVO	AREA REINTERRO	AREA SCAVO	AREA REINTERRO
1,6000	1,2100	1,6769	1,2769
<b>MEDIA AREA DI SCAVO</b>		<b>MEDIA AREA DI REINTERRO</b>	
1,6385		1,2435	
LUNGHEZZA TRA SEZIONI		LUNGHEZZA TRA SEZIONI	
ML 300,0000		ML 300,0000	
<b>SCAVO</b>		<b>REINTERRO</b>	
MC 491,5350		MC. 373,0350	

S.P. 18 - OFANTINA  
Sez. 17-17  
Pr. 2400.00 ml

RAGGUAGLIO TRA			
SEZ 16-16		SEZ 17-17	
AREA SCAVO	AREA REINTERRO	AREA SCAVO	AREA REINTERRO
1,6769	1,2769	1,6239	1,1804
<b>MEDIA AREA DI SCAVO</b>		<b>MEDIA AREA DI REINTERRO</b>	
1,6504		1,2287	
LUNGHEZZA TRA SEZIONI		LUNGHEZZA TRA SEZIONI	
ML 300,0000		ML 300,0000	
<b>SCAVO</b>		<b>REINTERRO</b>	
MC 496,1200		MC. 368,6950	

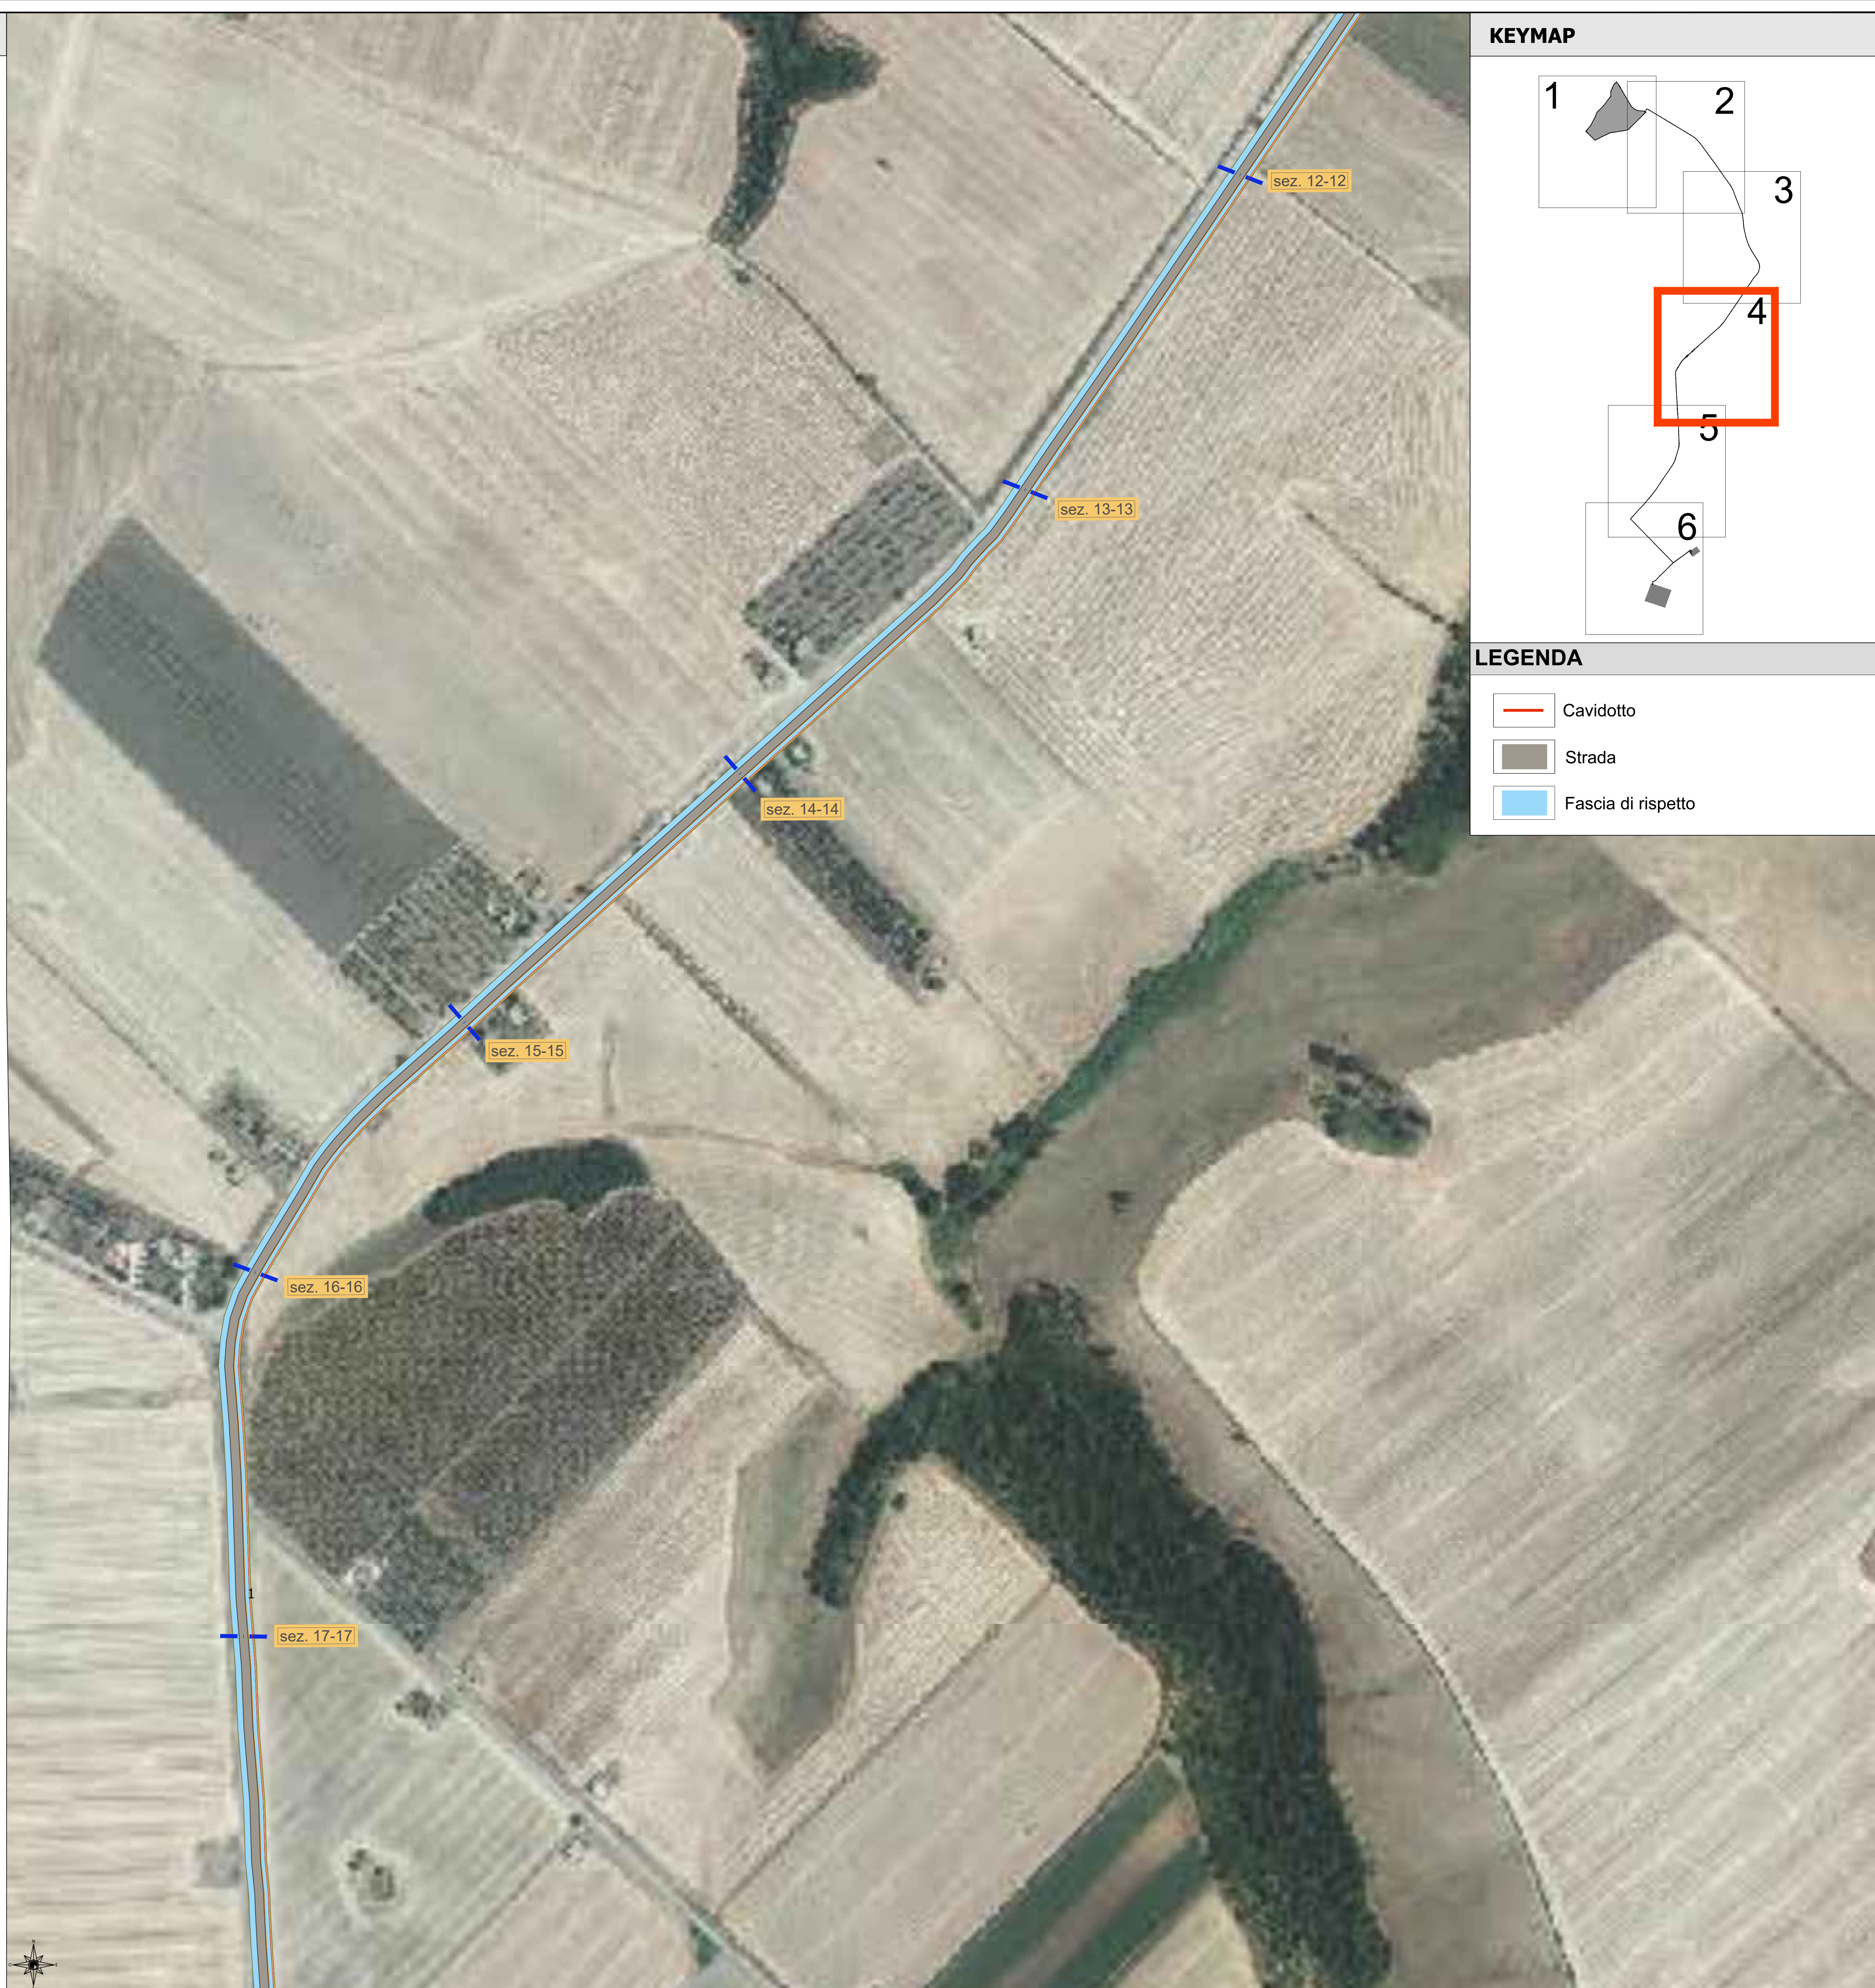

**KEYMAP**

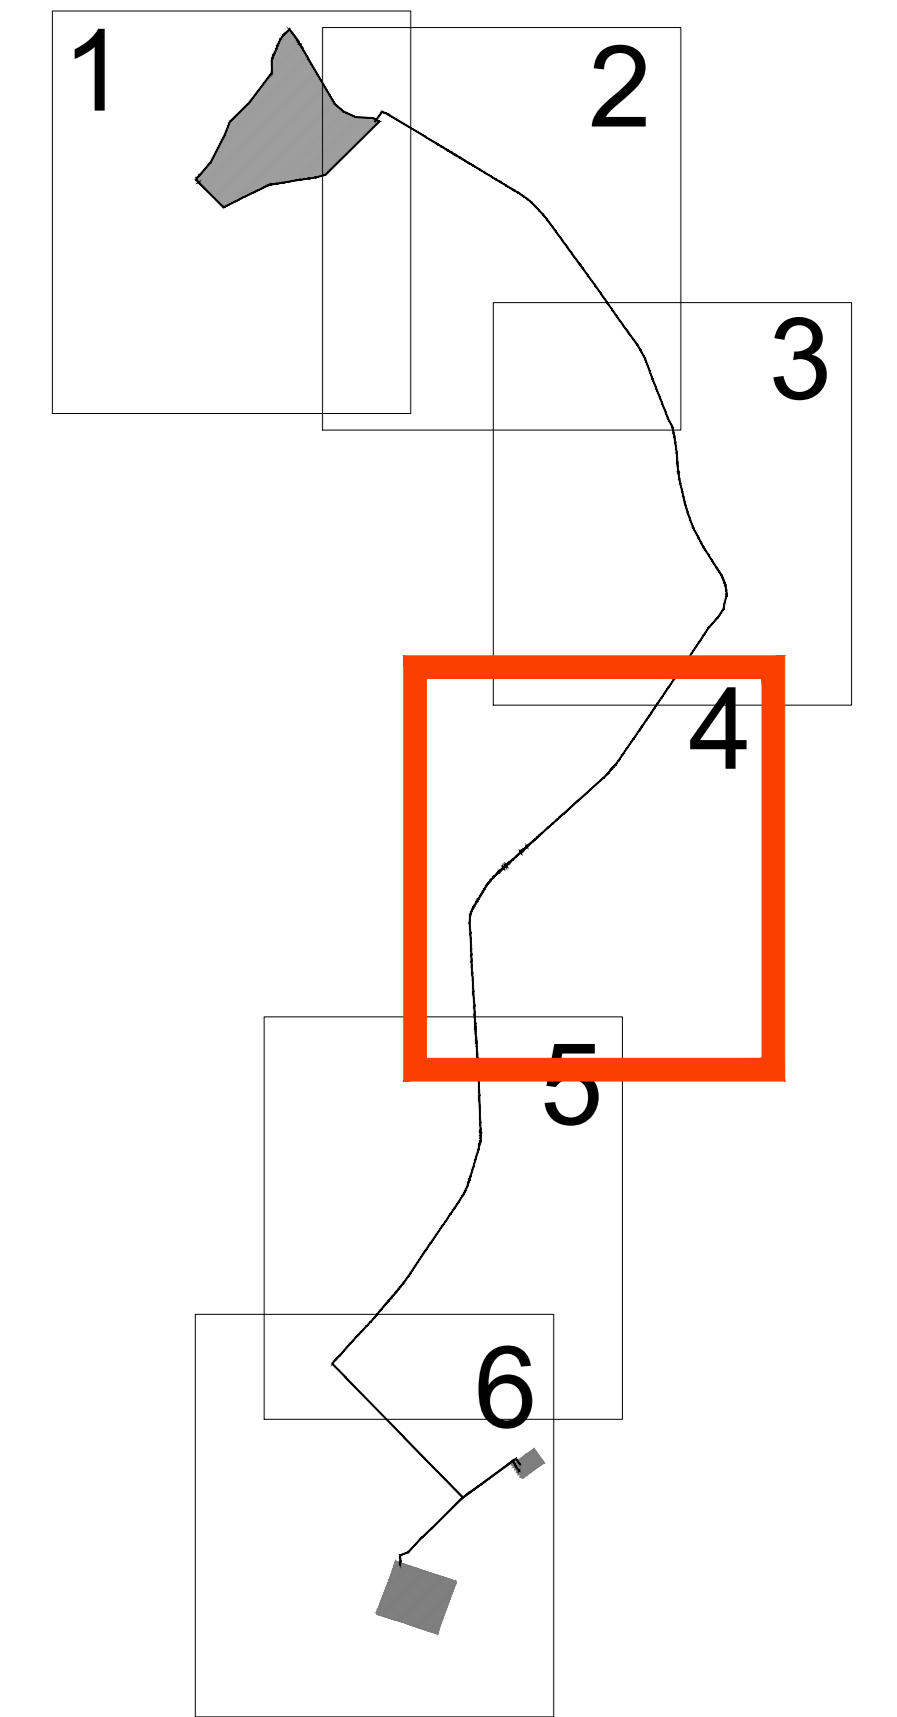

**LEGENDA**

- Cavidotto
- Strada
- Fascia di rispetto