


LEGENDA

OGGETTO DI INTERVENTO	
	VIABILITA' DA REALIZZARE (Strada perimetrale all'impianto fotovoltaico)
	RECINZIONE PERIMETRALE (Tubolari in acciaio distanziati 2 m ad interesse)
	SMART TRASFORMER STATION (Cabine di campo, n° 4)
	STORAGE (Batterie di accumulo, n° 3)
	TRACKER FOTOVOLTAICO (60 moduli, n° 504)
	INVERTER (n° 96)
	SOTTOCAMPO 1
	SOTTOCAMPO 2
	SOTTOCAMPO 3
	SOTTOCAMPO 4
	CAVIDOTTO BT
	CAVIDOTTO MT
	CAVIDOTTO
STATO DI FATTO	
	VIABILITA' ESISTENTE (Strada Provinciale)
	VIABILITA' ESISTENTE (Strada vicinale)
	LINEA E TRALICCI RETE MT

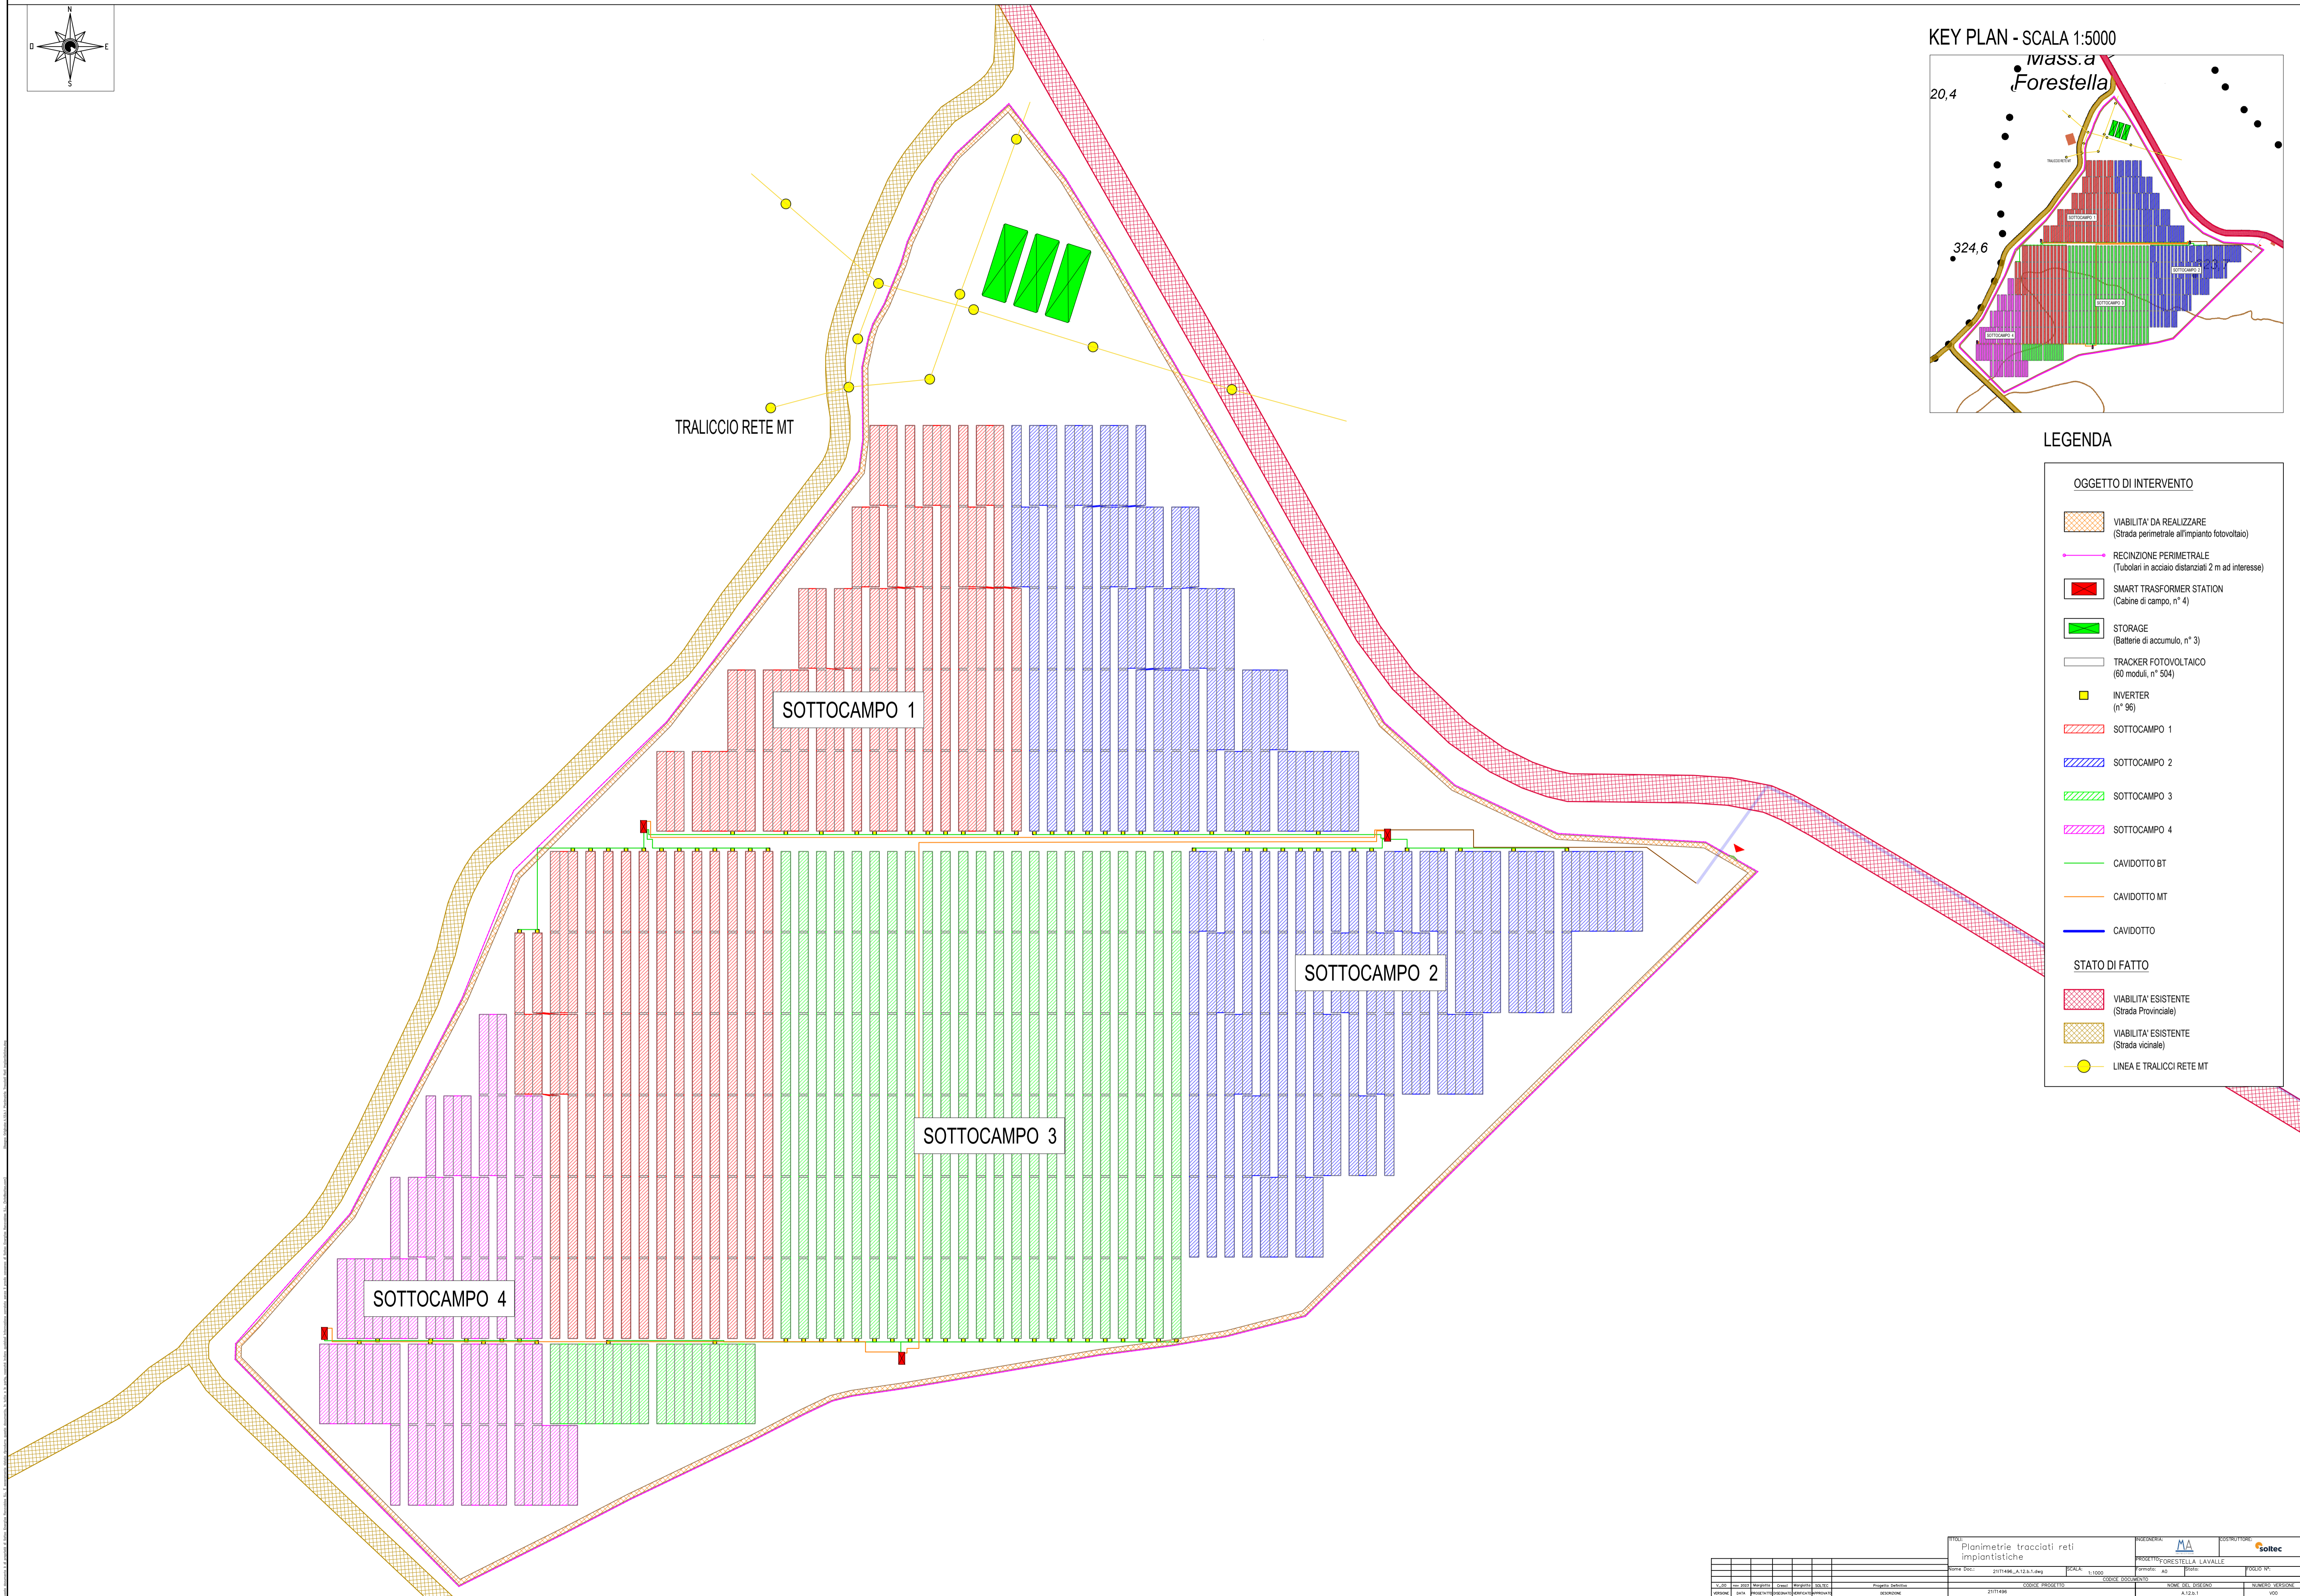

PROGETTO		Pianimetrie tracciati reti impiantistiche		PROGETTISTA		MA		CONTRATTORIO		soltec	
SITO		2111496_A_1231.dwg		SCALA		1:1000		PROGETTO		FORESTELLA LAVALLE	
AUTORE		LAV		REDAZIONE		LAV		PROGETTO		LAV	
DATA		21/11/2023		REDAZIONE		LAV		PROGETTO		LAV	
REDAZIONE		LAV		PROGETTO		LAV		REDAZIONE		LAV	