



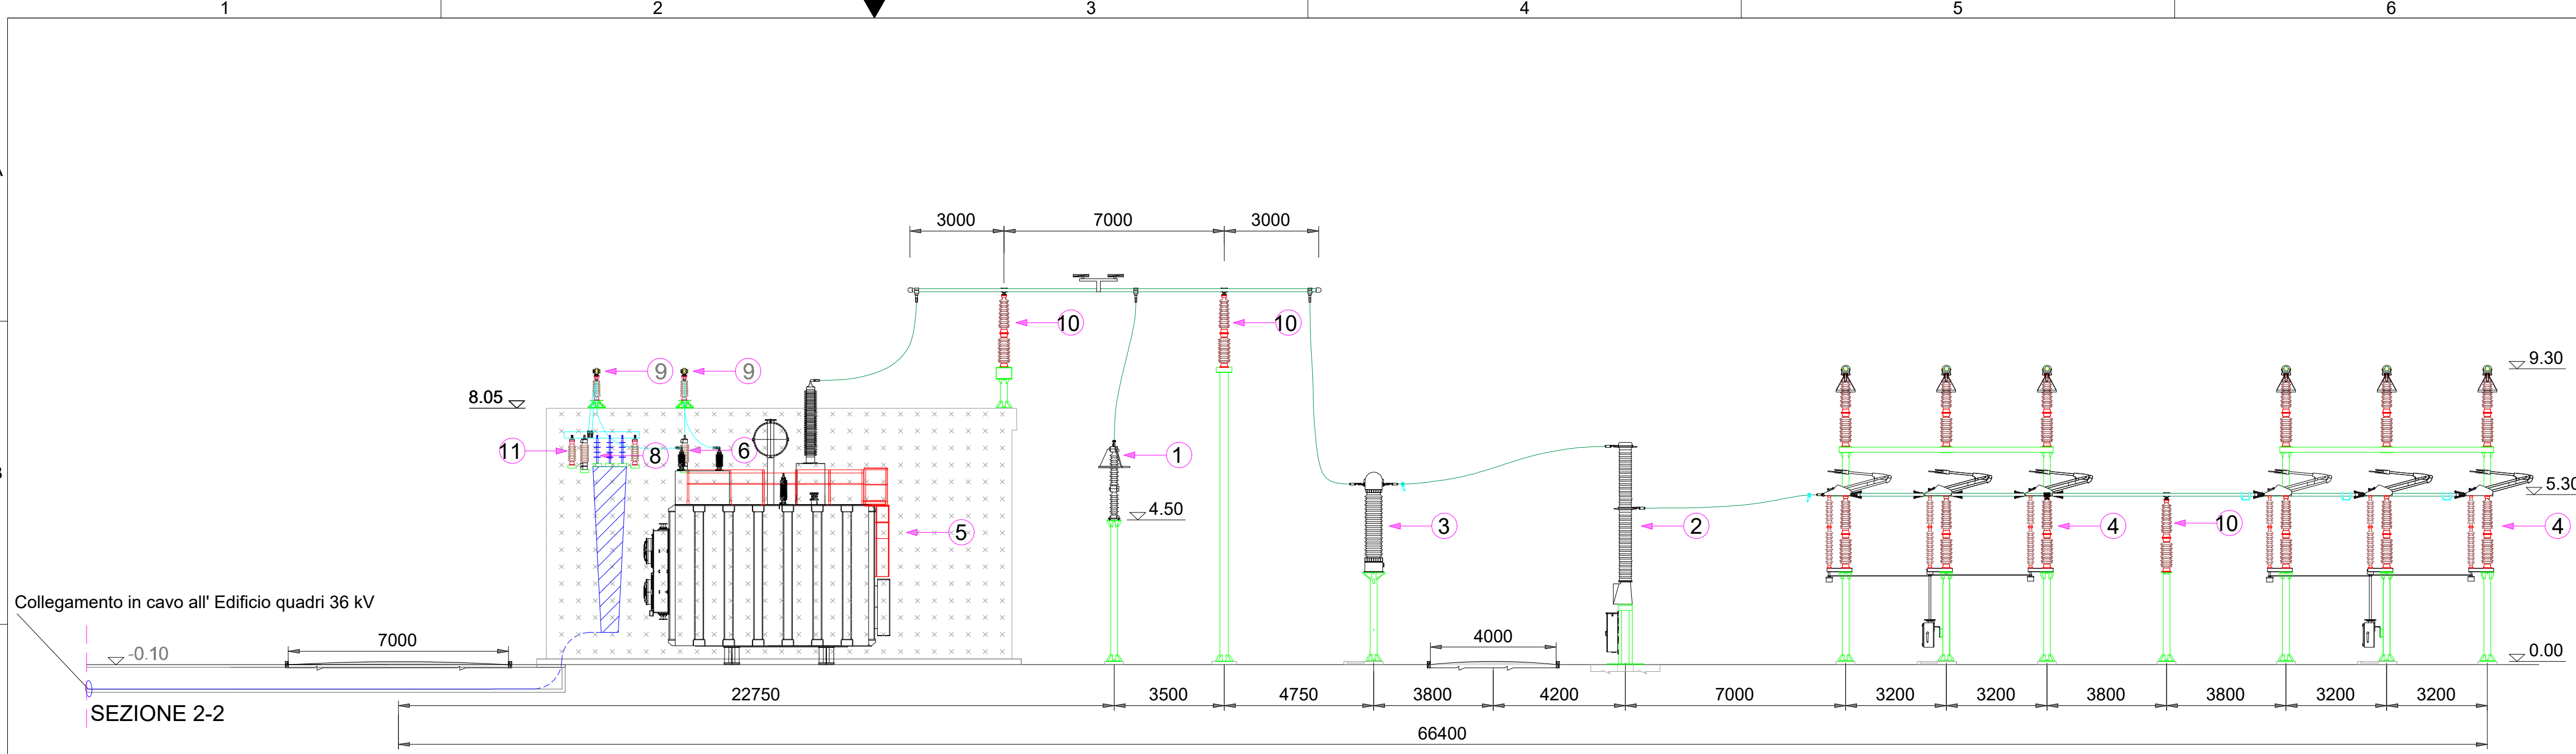

Elenco componenti	
rif.	descrizione
1	Scaricatore 220kV
2	Interruttore 220kV
3	TA 220kV
4	Sezionatore verticale
5	Trasformatore 220/36/36kV
6	Scaricatore 36kV
7	Passamuro 36kV
8	Terminali cavo 36kV
9	Sbarre di richiusura secondari 36kV
10	Isolatore 220kV
11	Isolatore 36kV

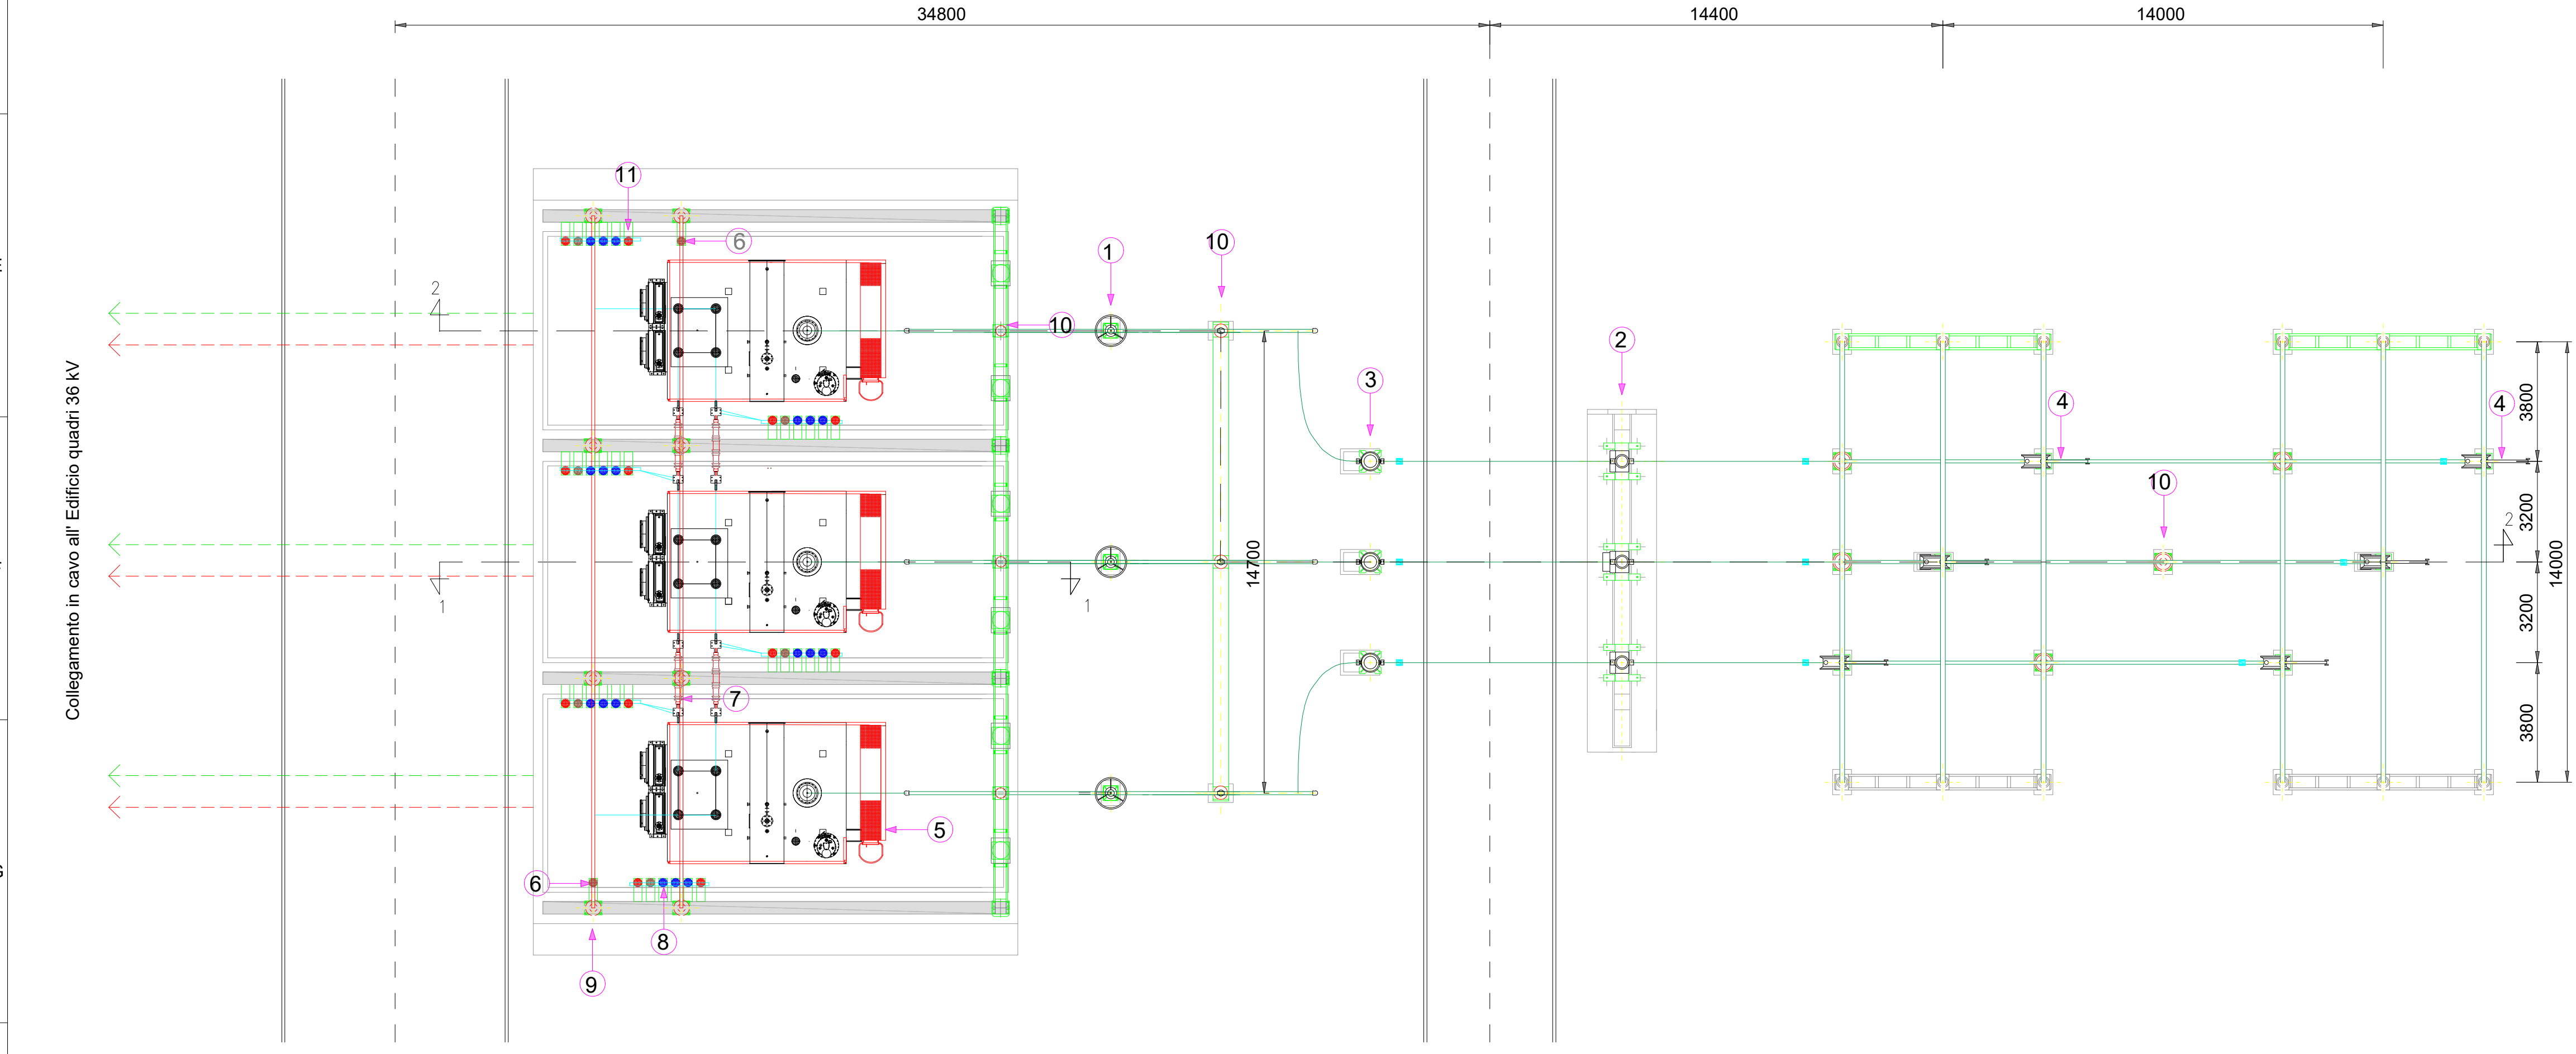

PIANTA

PROGETTO DELLA CENTRALE SOLARE
"ENERGIA DELL'OLIO DI VILLASOR"
da 53,99 MWp a Villasor (SU)

E-21
PROGETTO DEFINITIVO

Layout e Sezione Stallo
SE di RTN



Peridot Solar
GREEN ENERGY SOLUTIONS

OXY CAPITAL
ADVISORS

Proponente
Peridot Solar Violet S.r.l.
Via Alberico Albricci, 7 - 20122 Milano (MI)

Investitore agricolo superintensivo
OXY CAPITAL ADVISOR S.R.L.
Via A. Bertani, 6 - 20154 (MI)

progetto
verde

studio di architettura del paesaggio

Progetto dell'inserimento paesaggistico e mitigazione
Progettista: Agr. Fabrizio Cembalo Sambiase, Arch. Alessandro Visalli
Coordinamento: Arch. Riccardo Festa
Collaboratori: Urb. Daniela Marrone, Urb. Enrico Borrelli, Arch. Anna Manzo, Arch. Paola Ferrioli,
Arch. Ilaria Garzillo, Agr. Giuseppe Maria Massa, Agr. Francesco Palombo

AEDES GROUP
ENGINEERING

MARE
RINNOVABILI

Progettazione elettrica e civile
Progettista: Ing. Rolando Roberto, Ing. Giselle Roberto
Collaboratori: Ing. Marco Balzano, Ing. Simone Bonacini

Progettazione oliveto superintensivo
Progettista: Agron. Giuseppe Rutigliano



RINNOVABILI



rev.	descrizione	formato	elaborazione	controllo	approvazione
01	Prima consegna	A1	Marco Balzano	Marco Balzano	Marco Balzano
01					
02					
03					
04					
05					
06					
07					