


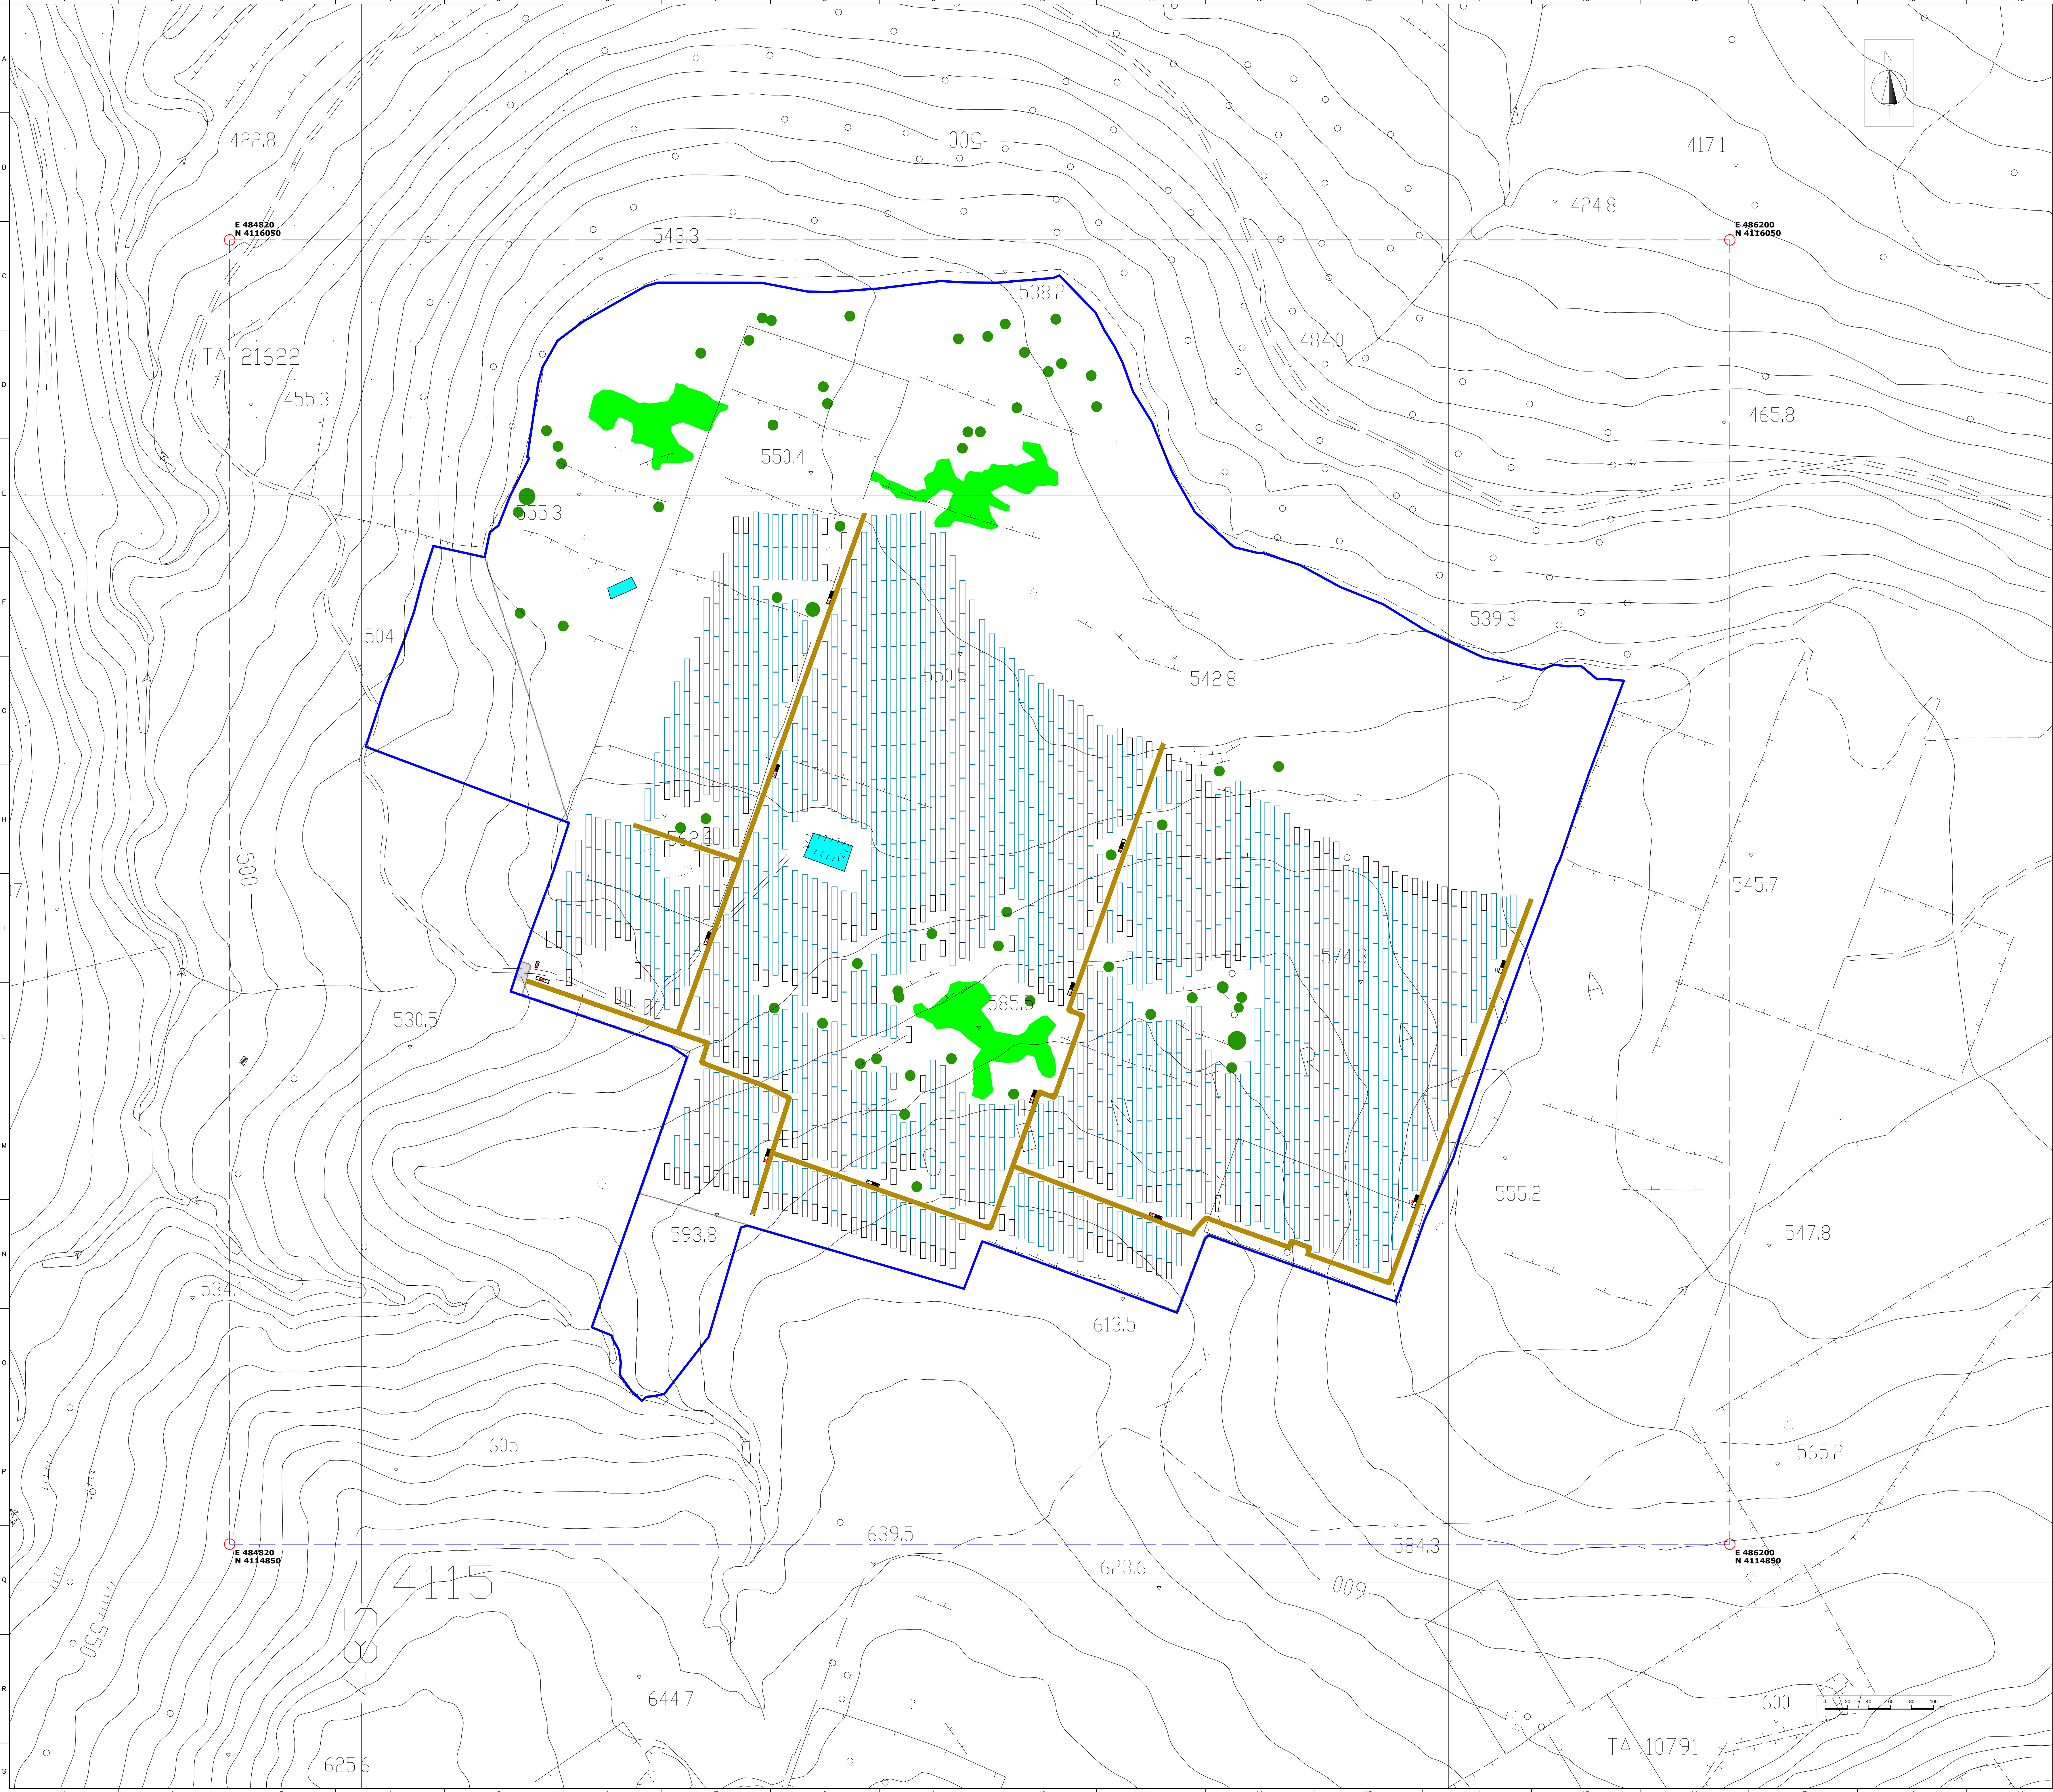

DATI GENERALI IMPIANTO FV

Nome impianto: Risicone

Località: Vizzini

Provincia: Catania

Moduli Totali: 60.060

Potenza Totale: 37,54 MWp

Cabine di consegna: 1

LEGENDA:

Confine terreno

Recinzione area di installazione

Power Station 2.930 kW
numero n

AUX

Cabina ausiliaria

SMIST

Cabina di smistamento

Struttura Base Tracker 2 x 26

Struttura Base Tracker 2 x 13

Viabilità interna

IMPIANTO AGRIVOLTAICO
PER LA PRODUZIONE ENERGETICA ED AGRICOLA
DENOMINATO "Risicone"
DELLA POTENZA DI 37,54 MWp
SITUATO NEL COMUNE DI VIZZINI (CT)

PROGETTO DEFINITIVO

LAYOUT DELL'IMPIANTO FV SU CARTOGRAFIA
GEOREF. UTM-WGS 84

IDENTIFICAZIONE ELABORATO						
Livello Prog.	Codice	Tip. doc.	N° elaborato	Nome file	TIPO ELAB.	SCALA
PD	TAV_06	PDF		TAV_06	D	1:2.000

REV.	DATA	DESCRIZIONE	ESEGUITO	VERIFICATO	APPROVATO
00	22/12/2023	Prima emissione VIA	Ing. Conforti C.A.	GGP S.R.L.	Renera Energy Italy

PROGETTAZIONE

RICHIEDENTE

SIWET 06 S.r.l.

Piazza Bonanno, 14

20123 - Milano (MI)

C.F. / P. IVA 12486700967

Il presente elaborato è di proprietà Renera Energy Italy Srl. Non è consentito riprodurlo o comunque utilizzarlo senza autorizzazione scritta di Renera Energy Italy Srl.

Renera