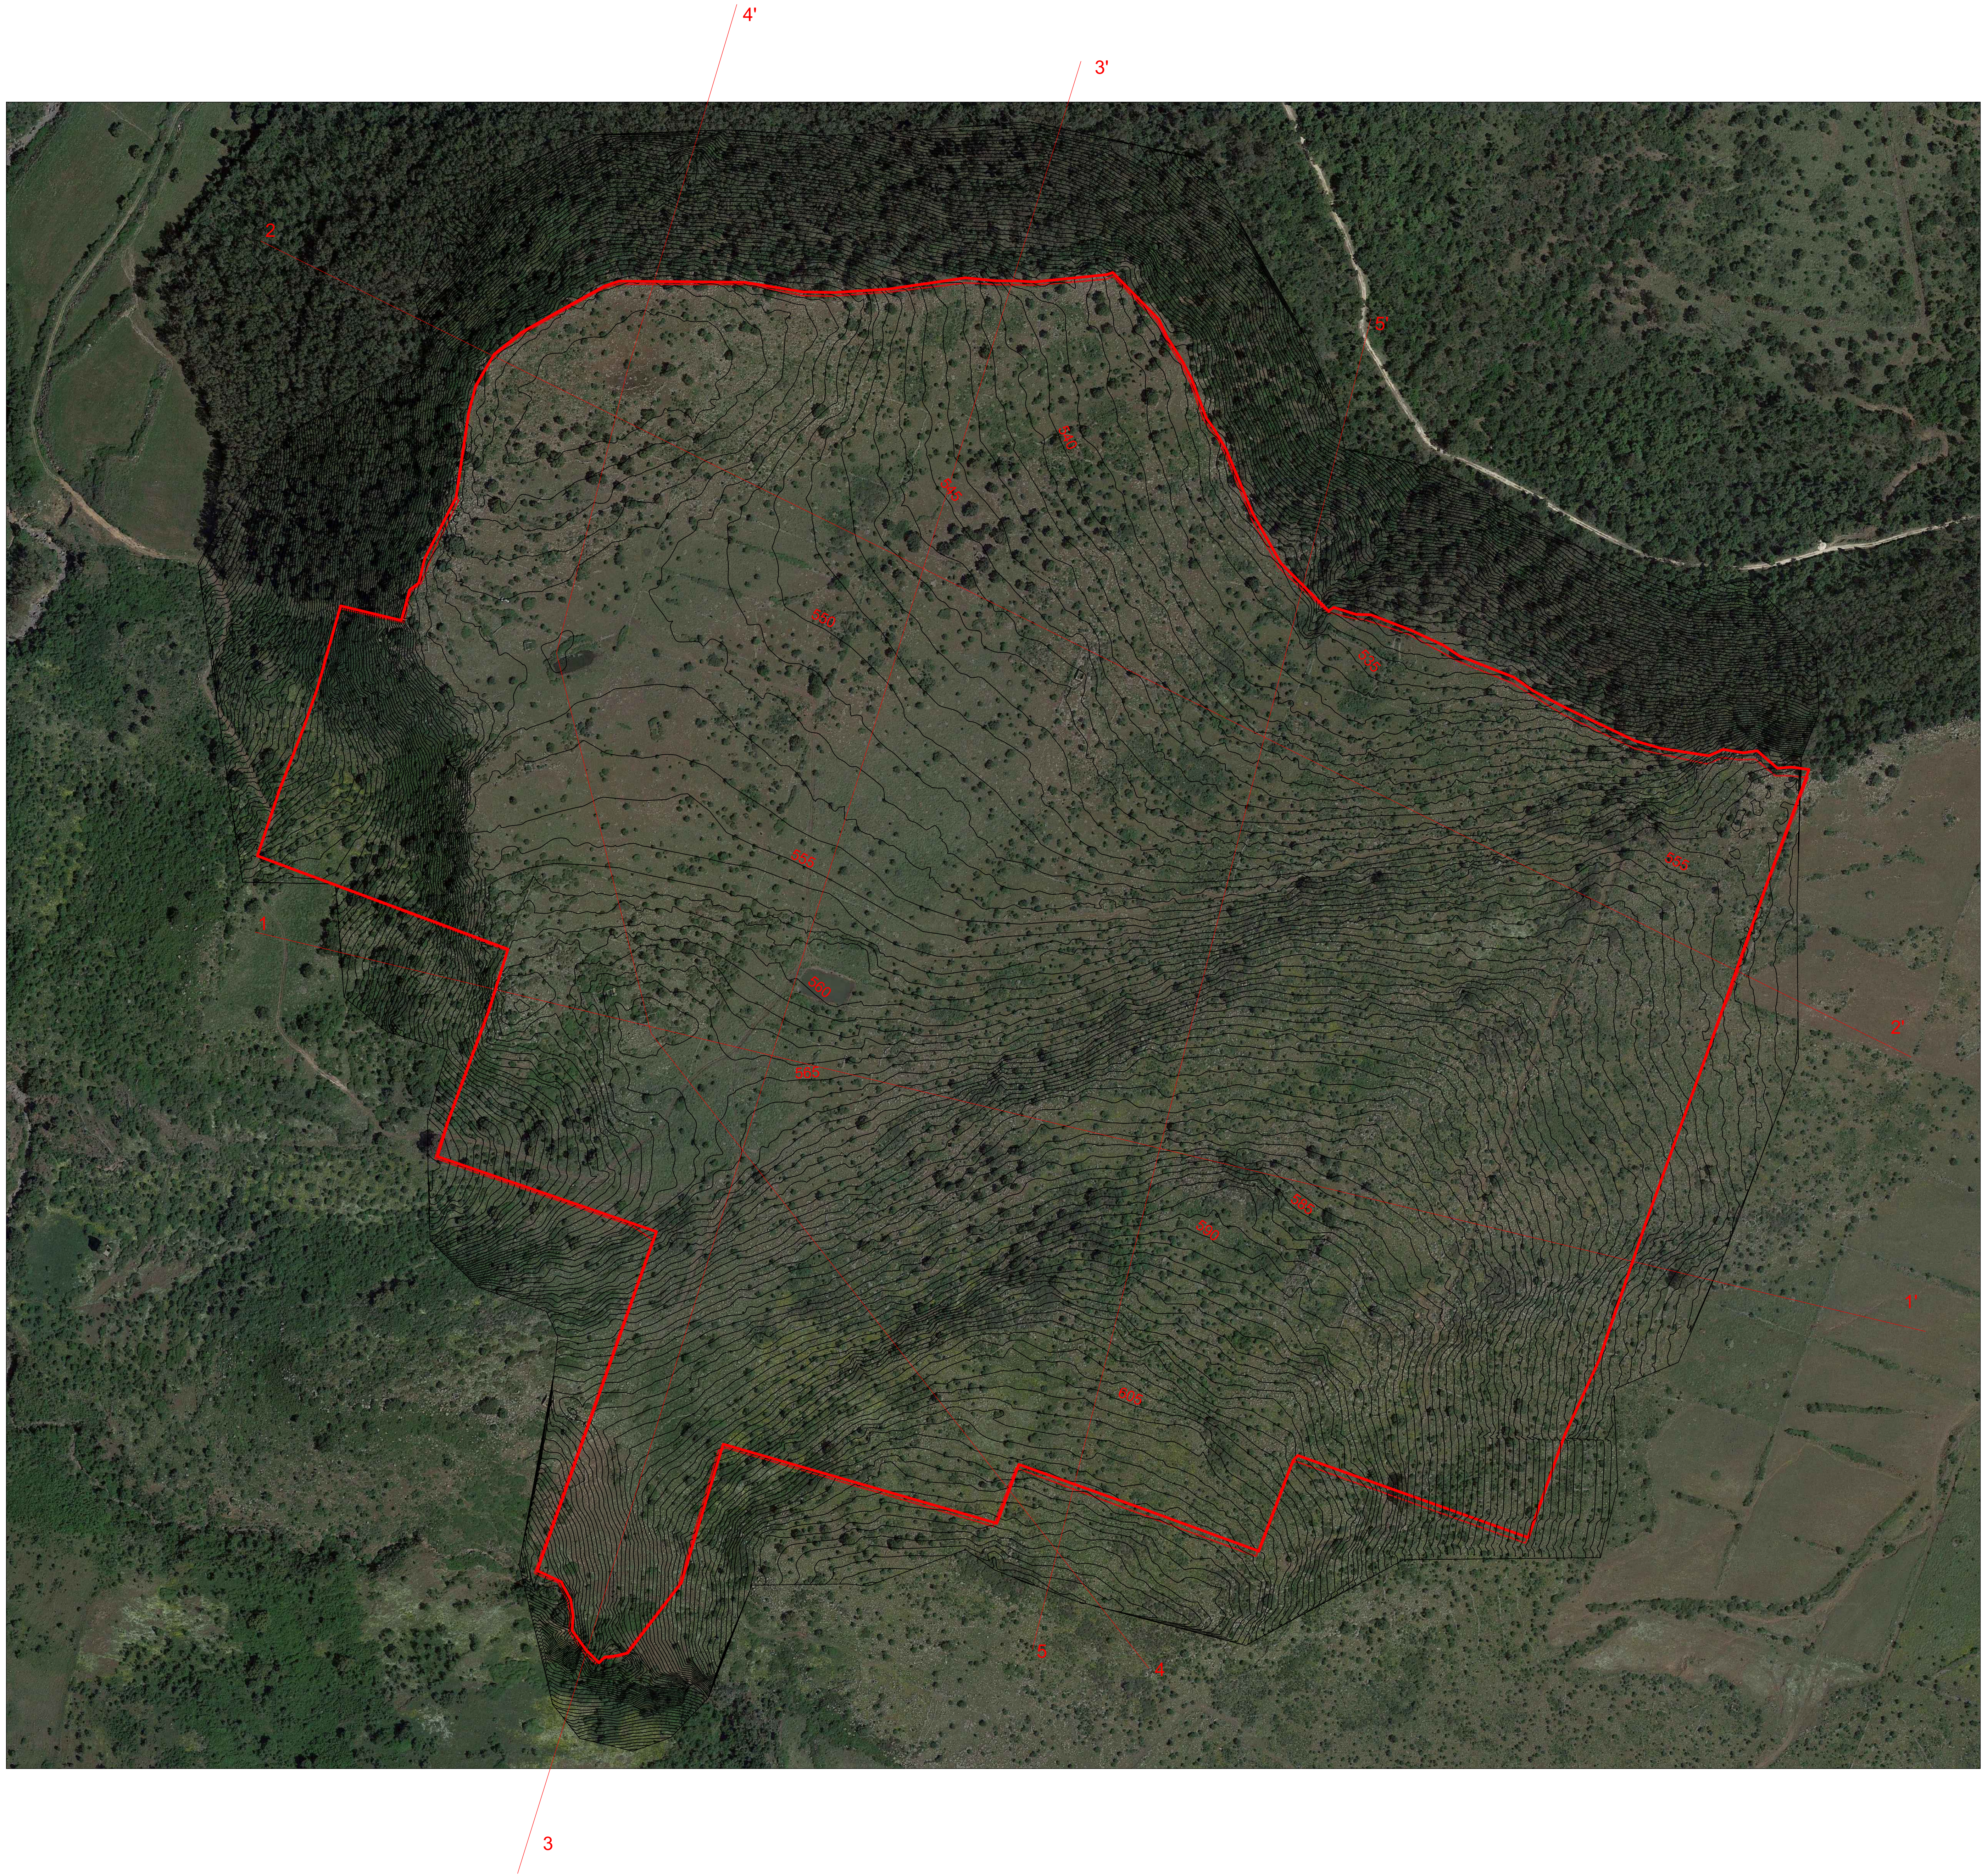


DATI GENERALI IMPIANTO FV

Nome impianto: Risicone  
Località: Vizzini  
Provincia: Catania

Moduli Totali: 60.060  
Potenza Totale: 37,54 MWp

Cabine di consegna: 1

IMPIANTO AGRIVOLTAICO  
PER LA PRODUZIONE ENERGETICA ED AGRICOLA  
DENOMINATO "Risicone"  
DELLA POTENZA DI 37,54 MWp  
SITUATO NEL COMUNE DI VIZZINI (CT)


PROGETTO DEFINITIVO  
RILIEVO PLANO - ALTIMETRICO

| IDENTIFICAZIONE ELABORATO |            |                     |              |                |                                  |
|---------------------------|------------|---------------------|--------------|----------------|----------------------------------|
| Livello Prog.             | Codice     | Tipo doc.           | N° elaborato | Nome file      | TIPO ELAB. / SCALA               |
| PD                        | TAV_07     | PDF                 |              | TAV_07         | D / 1:2.000                      |
| REVISIONI                 |            |                     |              |                |                                  |
| REV.                      | DATA       | DESCRIZIONE         |              | ESEGUITO       | VERIFICATO / APPROVATO           |
| 01                        | 12/11/2023 | Prima emissione VIA |              | Geo. Gruppo S. | EGP S.R.L. / Renera Energy Italy |
|                           |            |                     |              |                |                                  |
|                           |            |                     |              |                |                                  |


PROGETTAZIONE

RICHIEDENTE  
SWE IT 06 S.r.l.  
Piazza Marconi, 14  
20123 - Milano (MI)  
C.F. - P. IVA: 1240870067




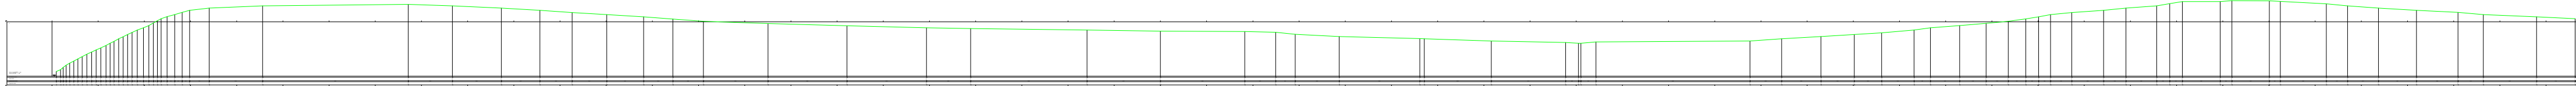


Sezione 2-2'

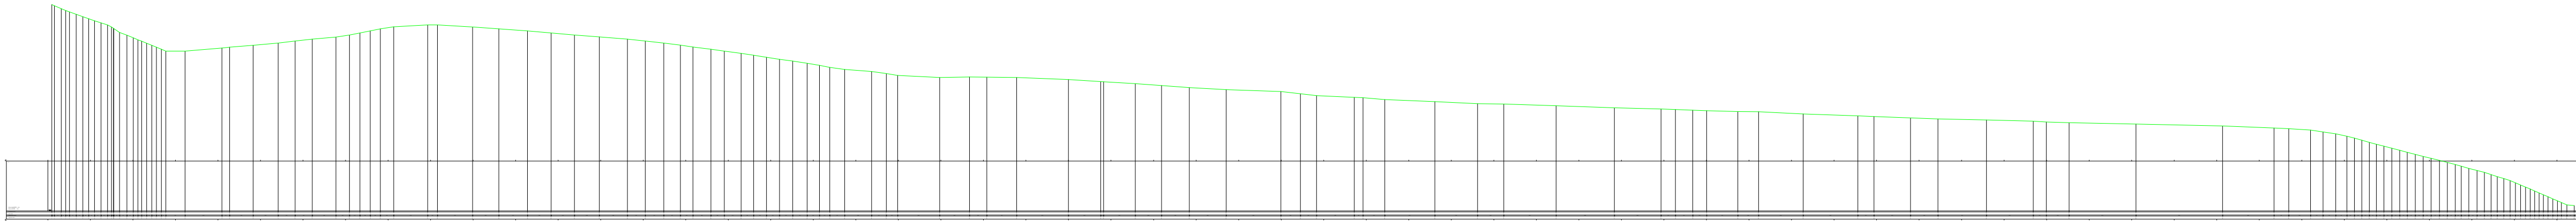


Sezione 3-3'

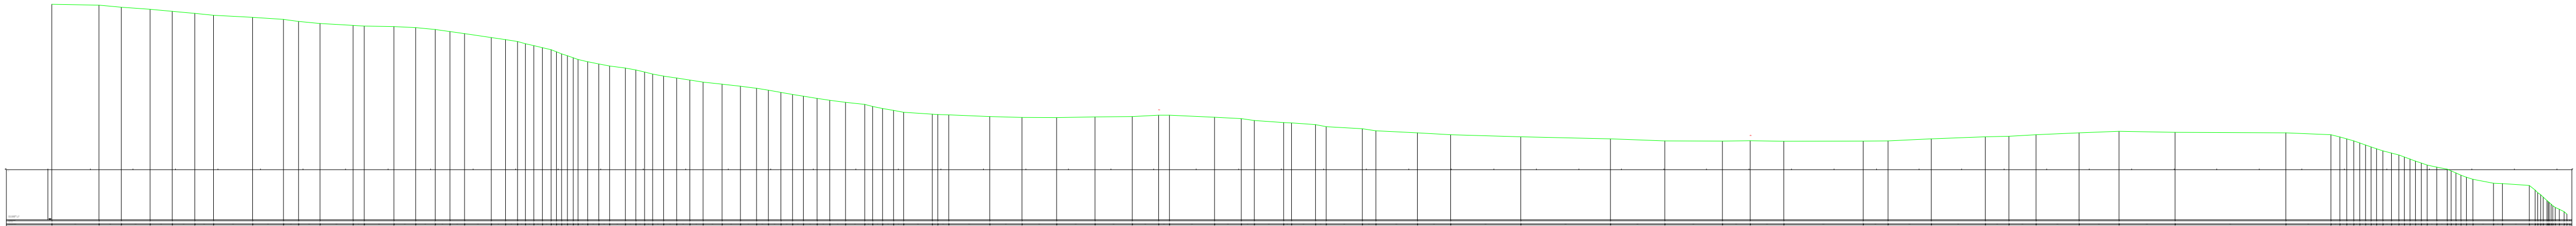

Sezione 4-4'

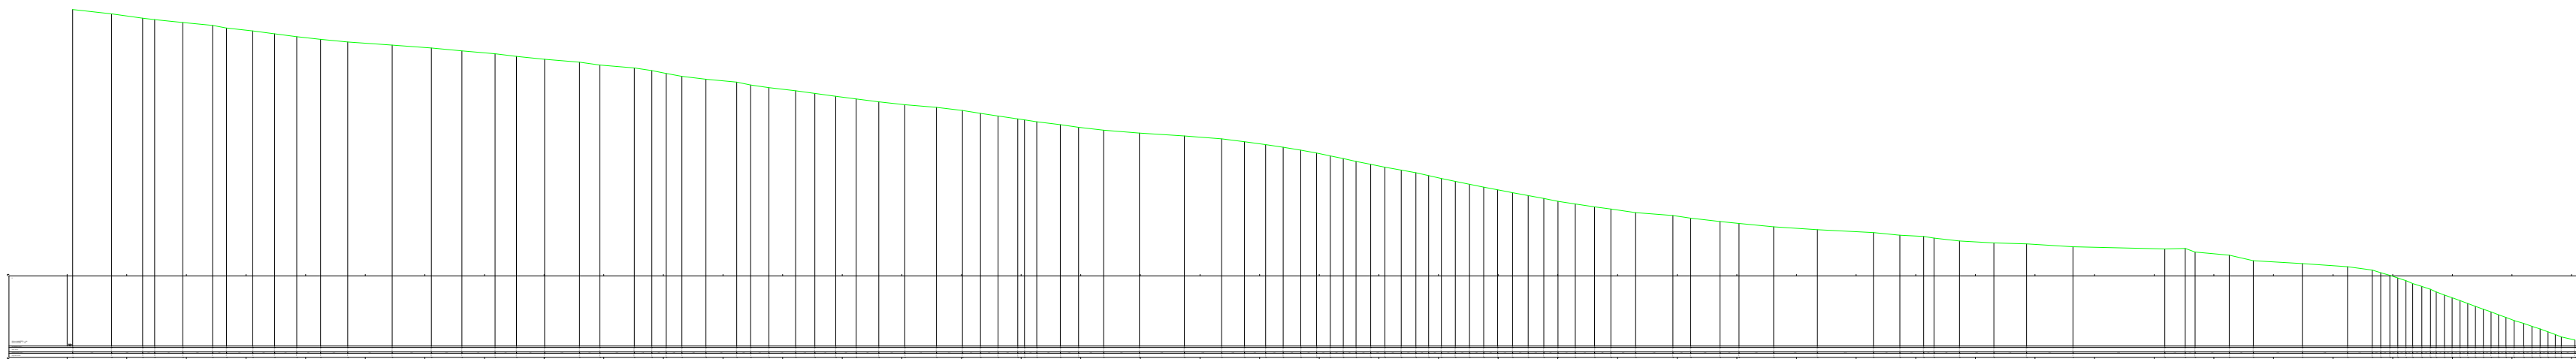

Sezione 5-5'

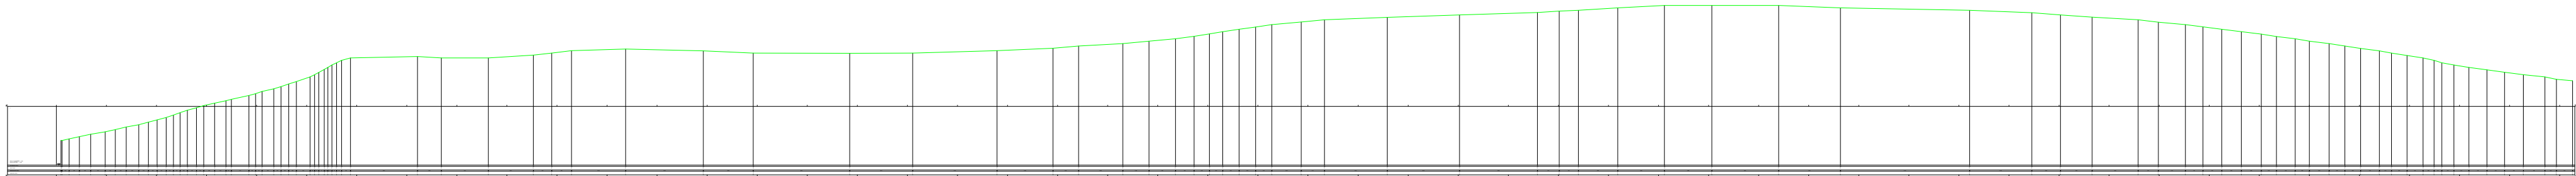

Sezione 1-1'

IMPIANTO AGRIVOLTAICO  
PER LA PRODUZIONE ENERGETICA ED AGRICOLA  
DENOMINATO "Risicone"  
DELLA POTENZA DI 37,54 MWp  
SITUATO NEL COMUNE DI VIZZINI (CT)

PROGETTO DEFINITIVO  
RILIEVO PLANO - ALTIMETRICO

| IDENTIFICAZIONE ELABORATO |            |                     |              |           |                 |            |
|---------------------------|------------|---------------------|--------------|-----------|-----------------|------------|
| Livello Prog.             | Codice     | Tipo doc.           | N° elaborato | Nome file | TIPO ELAB.      | SCALA      |
| PD                        | TAV_07     | PDF                 |              | TAV_07    | D               | 1:2.000    |
|                           |            |                     |              |           |                 |            |
| REV.                      | DATA       | DESCRIZIONE         |              |           | ESEGUITO        | VERIFICATO |
| 00                        | 12/11/2023 | Prima emissione VIA |              |           | Geo. Onorato S. | EGP S.R.L. |
|                           |            |                     |              |           |                 |            |
|                           |            |                     |              |           |                 |            |
|                           |            |                     |              |           |                 |            |

PROGETTAZIONE

RICHIEDENTE

SWE IT 06 S.r.l.  
Piazza Borromeo, 14  
20123 - Milano (MI)  
C.F./P. IVA 12498700967

Soggetta all'attività di direzione e al coordinamento da parte di Energie Zukunft Schweiz AG (CH)