


DATI GENERALI IMPIANTO FV

Nome impianto: Foti
Località: Vizzini
Provincia: Catania

Moduli Totali: 60.060
Potenza Totale: 37,54 MWp

Cabine di consegna: 1

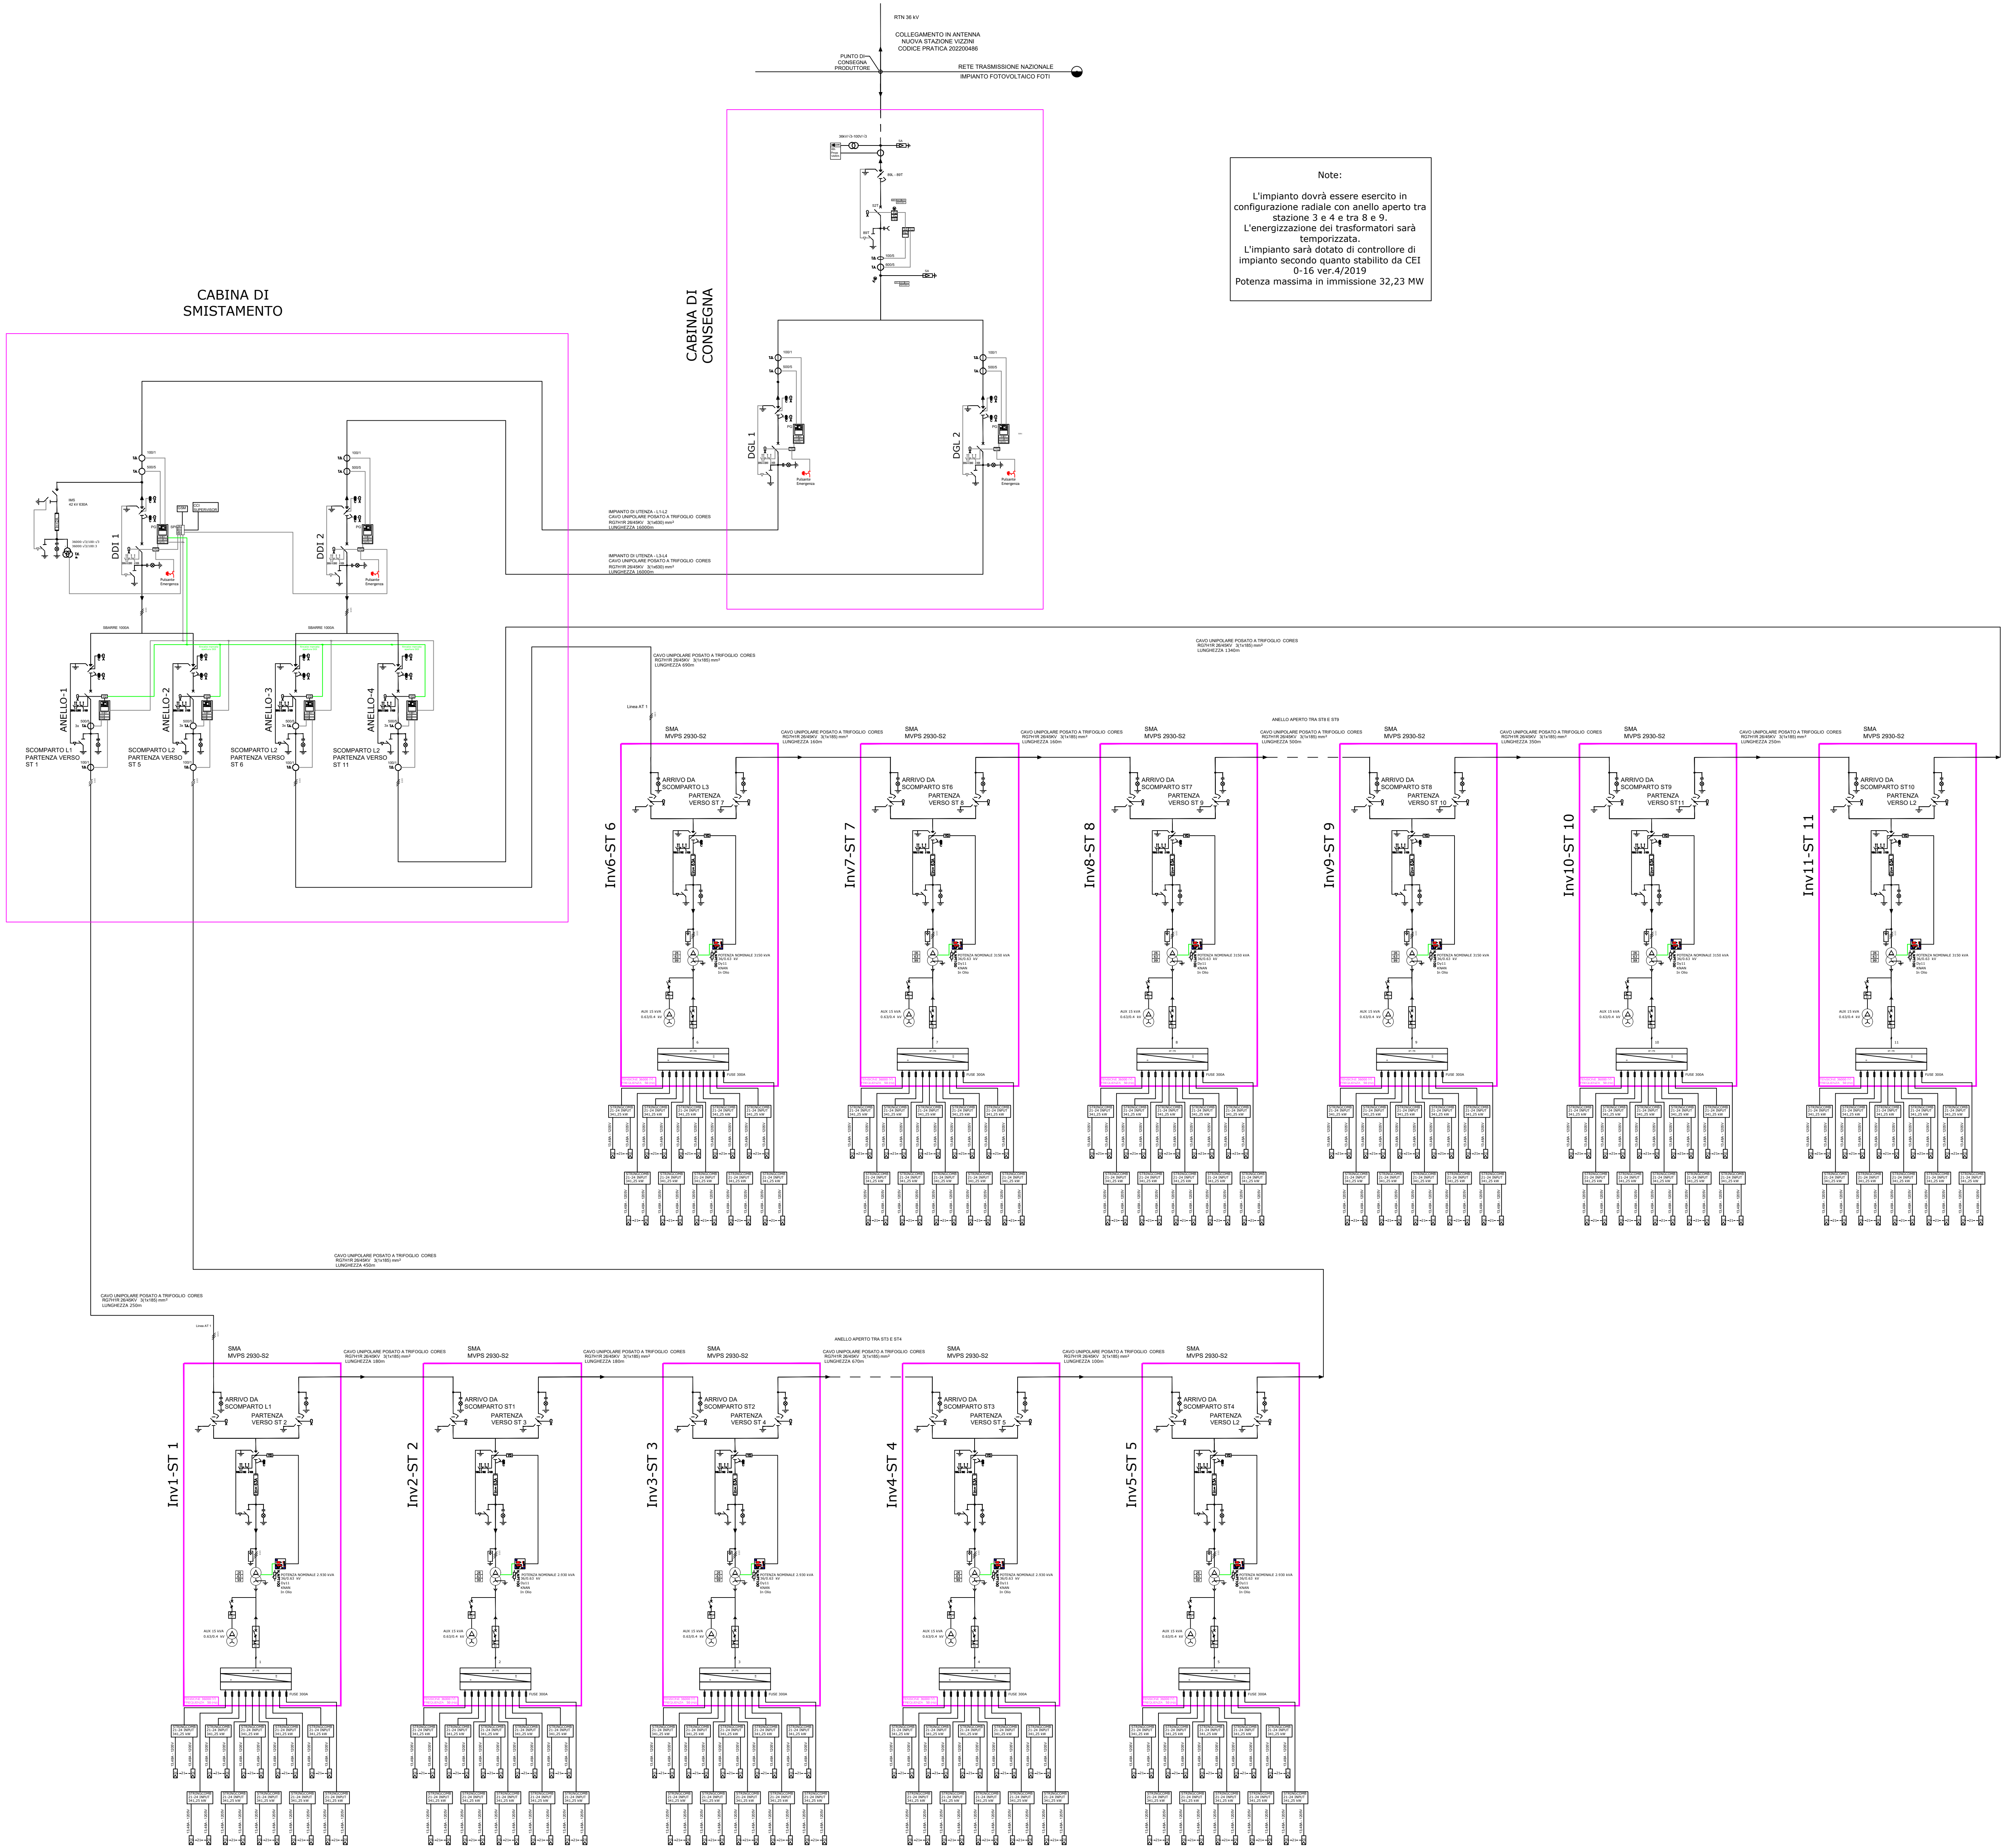

IMPIANTO AGRIVOLTAICO
PER LA PRODUZIONE ENERGETICA ED AGRICOLA
DENOMINATO "Risicone"
DELLA POTENZA DI 37,54 MWp
SITUATO NEL COMUNE DI VIZZINI (CT)

PROGETTO DEFINITIVO
SCHEMA ELETTRICO UNIFILARE

IDENTIFICAZIONE ELABORATO						
Livello Prog.	Codice	Tip. doc.	N° elaborato	Nome file	TIPO ELAB.	SCALA
PD	TAV_08	PDF		TAV_08	D	
REVISIONI						
REV.	DATA	DESCRIZIONE	ESEGUITO	VERIFICATO	APPROVATO	
01	30/11/2023	Prima emissione VIA	Per. Ing. Battistini S.	EGP S.R.L.	Renera Energy Italy	

PROGETTAZIONE




RICHIEDENTE
SWE.IT 06 S.r.l.
Piazza Marconi, 14
20123 - Milano (MI)
C.F. / P. IVA: 12406700967



Il presente elaborato è di proprietà Renera Energy Italy Srl. Non è consentito riprodurlo o comunque utilizzarlo senza autorizzazione scritta di Renera Energy Italy Srl.