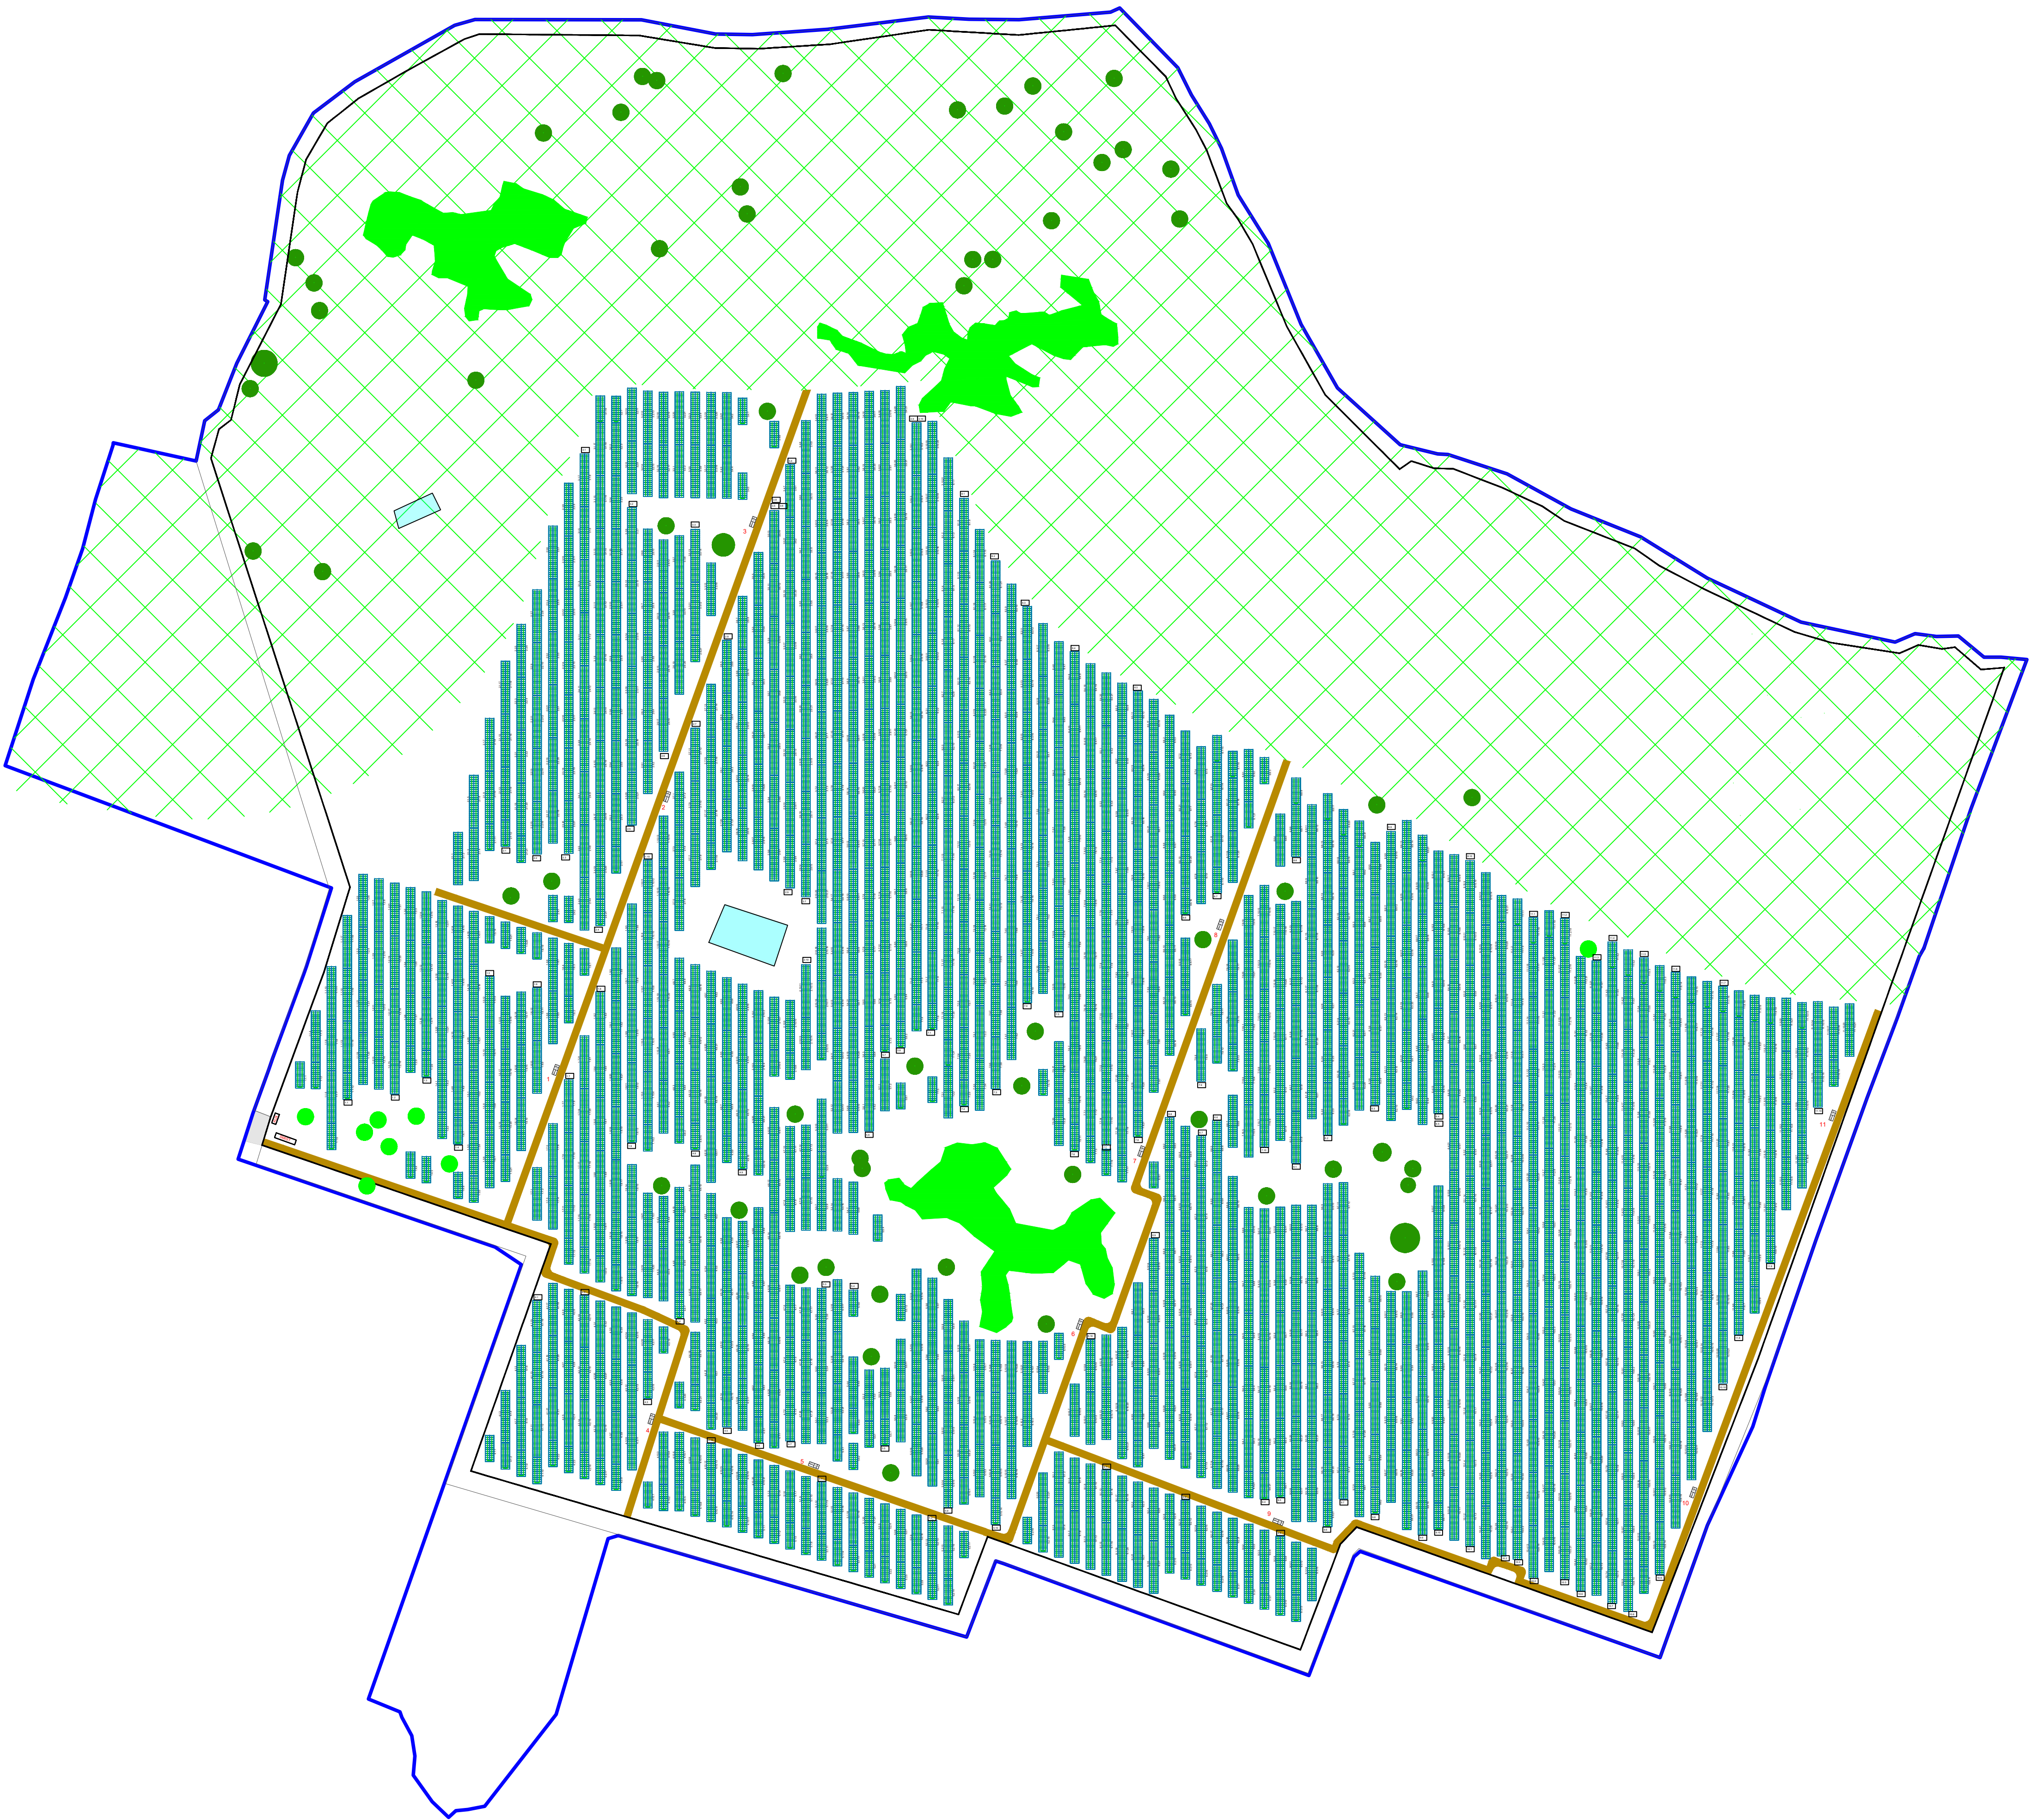




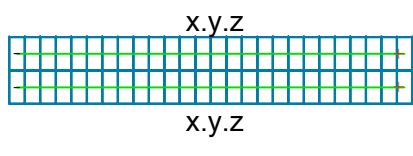
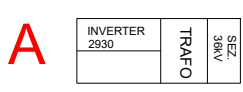
DATI GENERALI IMPIANTO FV

Nome impianto: Risicone
Località: Vizzini
Provincia: Catania

Moduli Totali: 60.060
Potenza Totale: 37,54 MWp

Cabine di smistamento: 1

LEGENDA:

-  Confine terreno
-  Recinzione area di installazione
-  Descrizione Traker 26+26 moduli:
x = numero inverter
y = numero quadro di campo
z = numero stringa
-  Descrizione quadro di campo string-box:
a = numero inverter
b = numero quadro di campo
-  Descrizione Cabina inverter-trafo 2,93 MW:
A = numero inverter

IMPIANTO AGRIVOLTAICO
PER LA PRODUZIONE ENERGETICA ED AGRICOLA
DENOMINATO "Risicone"
DELLA POTENZA DI 37,54 MWp
SITUATO NEL COMUNE DI VIZZINI (CT)

PROGETTO DEFINITIVO

COLLEGAMENTI STRINGHE - STRING BOX

IDENTIFICAZIONE ELABORATO					
Livello Prog.	Codice	Tipo doc.	N° elaborato	Nome file	TIPO ELAB.
PD	TAV_09	PDF		TAV_09	D
SCALA: 1:2.000					
REV.	DATA	DESCRIZIONE		ESEGUITO	VERIFICATO
00	21/12/2023	Prima emissione VIA		Per. Int. Risorse B	ESP S.R.L.
					Desera Energy Italy

PROGETTAZIONE



RICHIEDENTE

SIWE ET 06 S.r.l.
Piazza Botteghe, 14
20123 - Milano (MI)
C.F. / P. IVA 12486700967

Il presente elaborato è di proprietà Renera Energy Italy Srl. Non è consentito riprodurlo o comunque utilizzarlo senza autorizzazione scritta di Renera Energy Italy Srl.

