


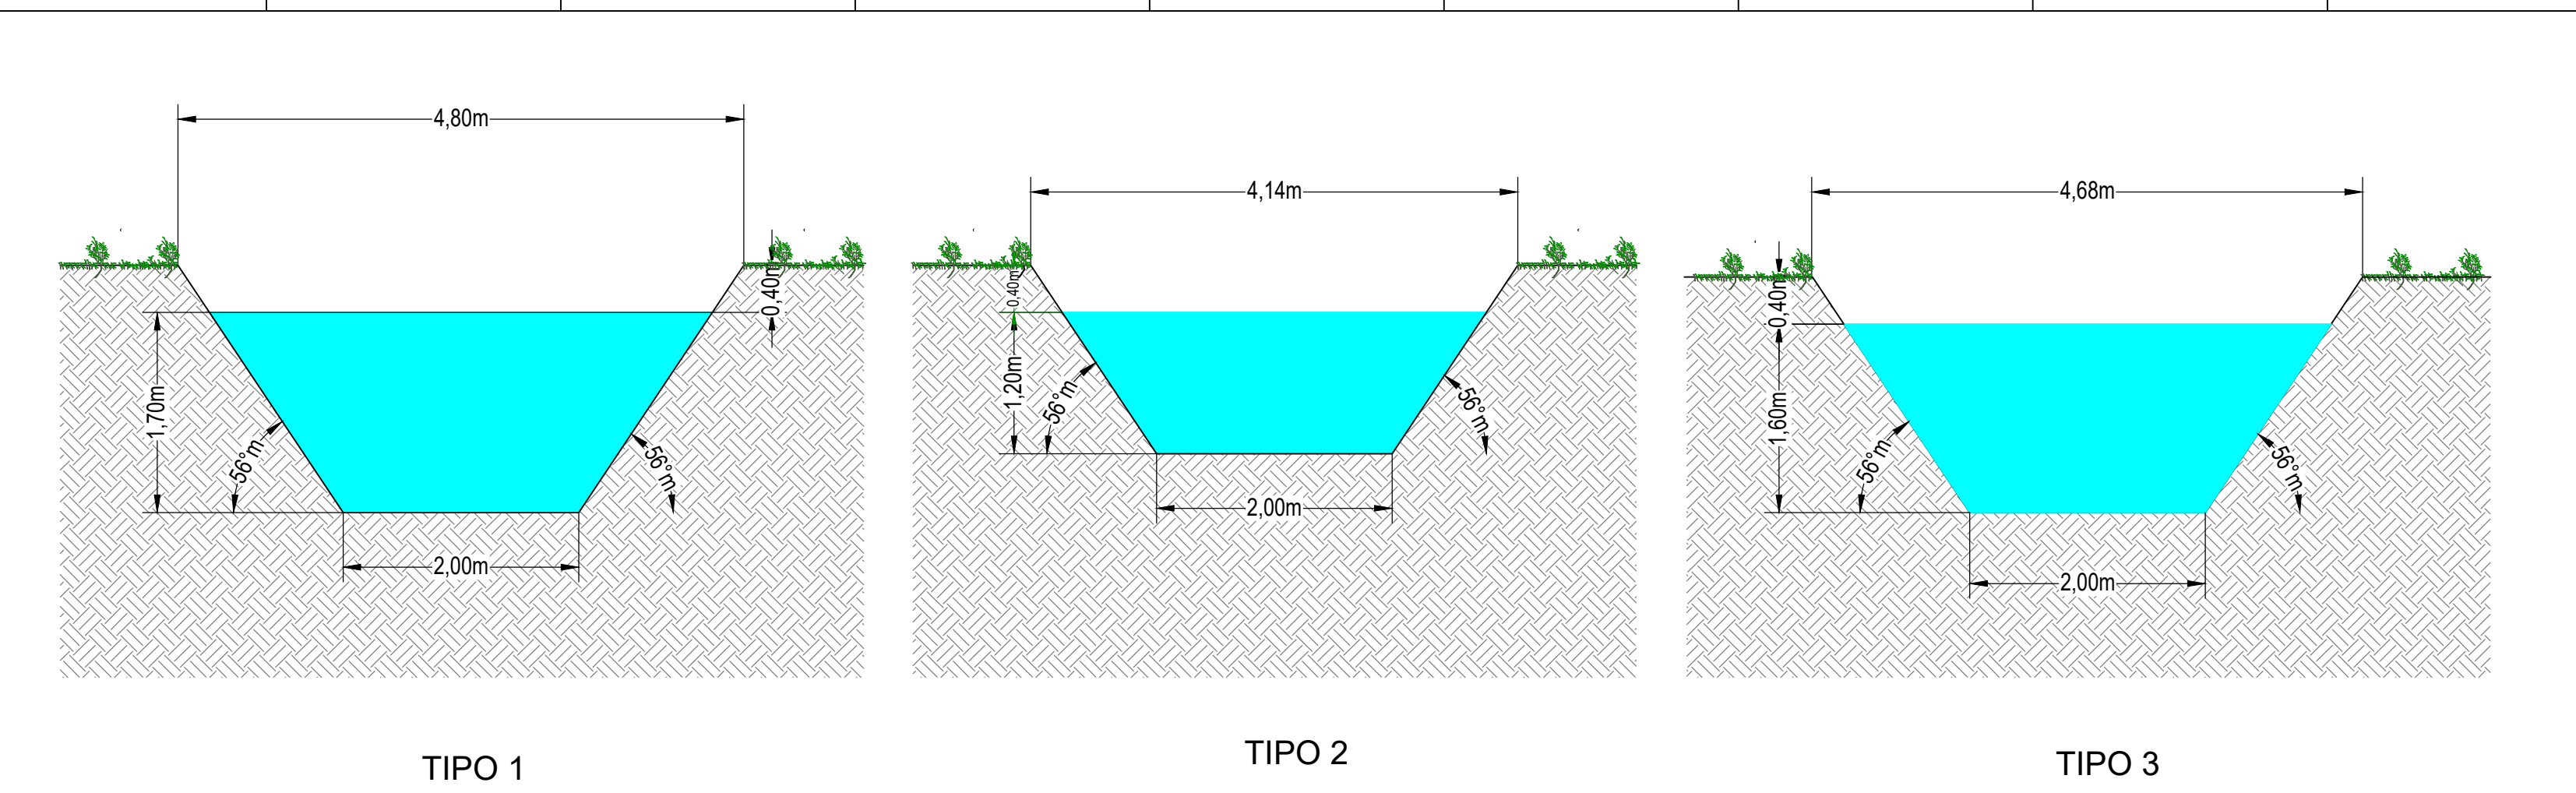


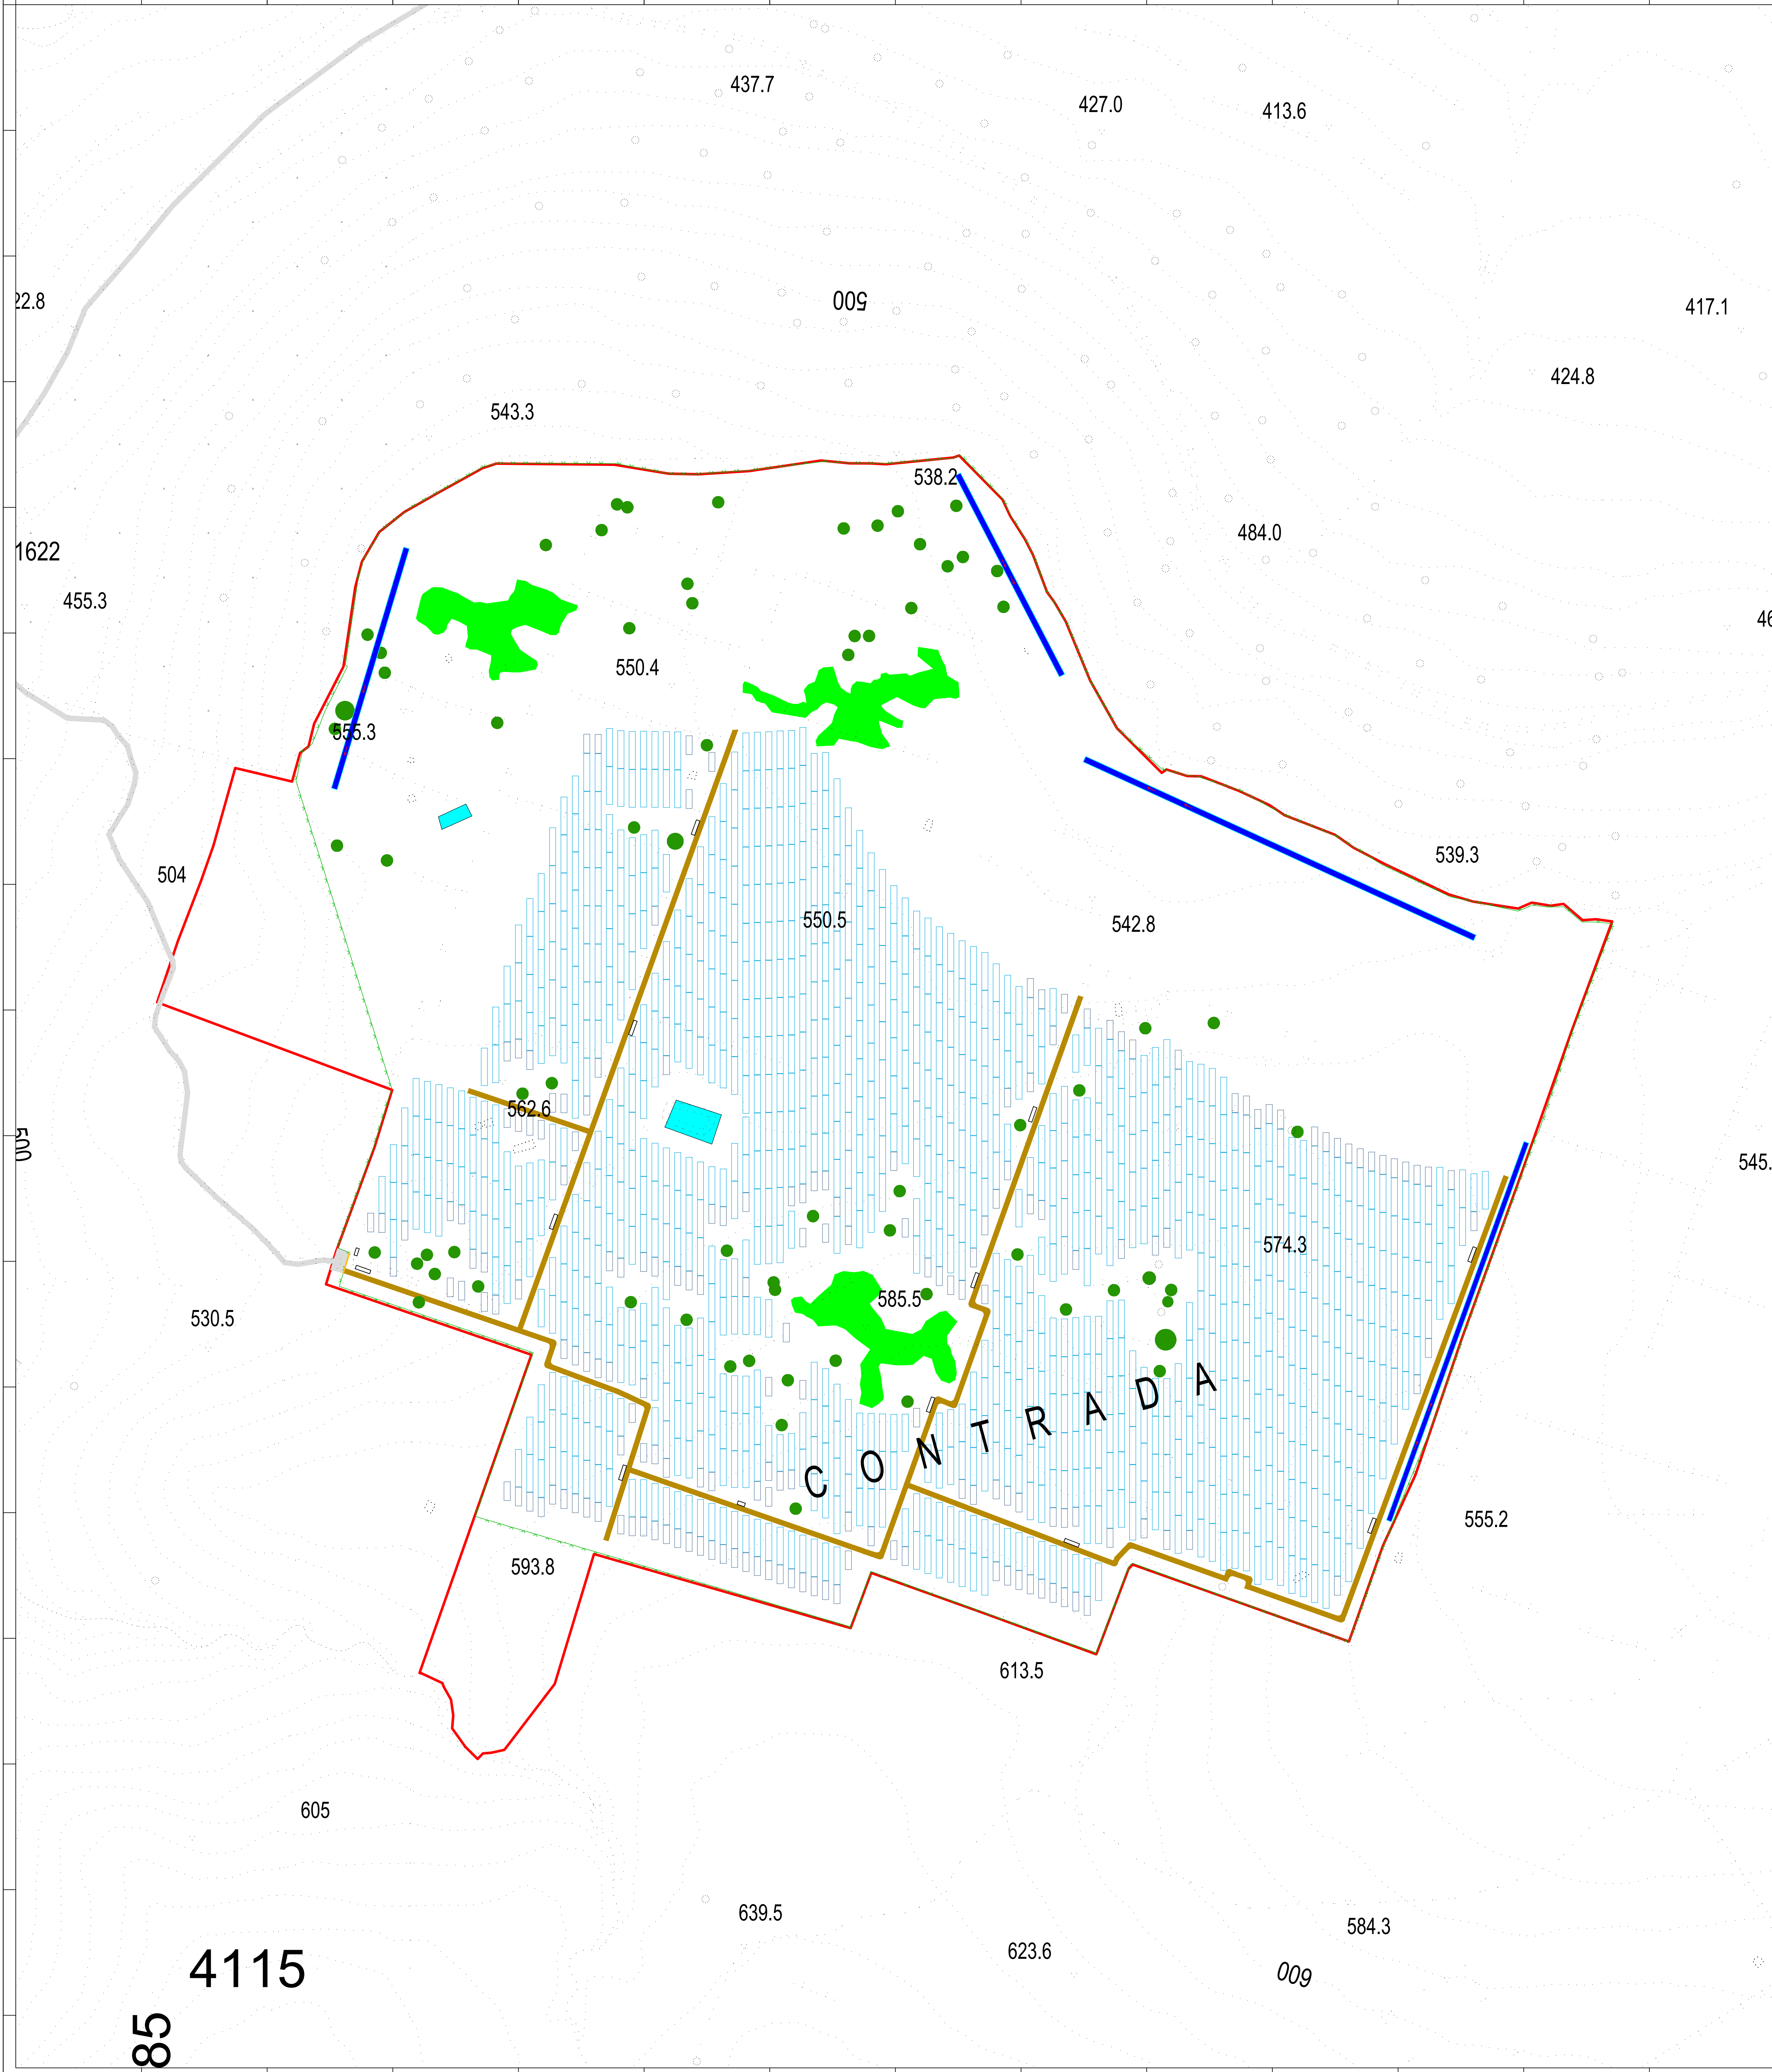

PARTICOLARE SEZIONI TRASVERSALI FOSSI DI SCOLO
scala 1:50

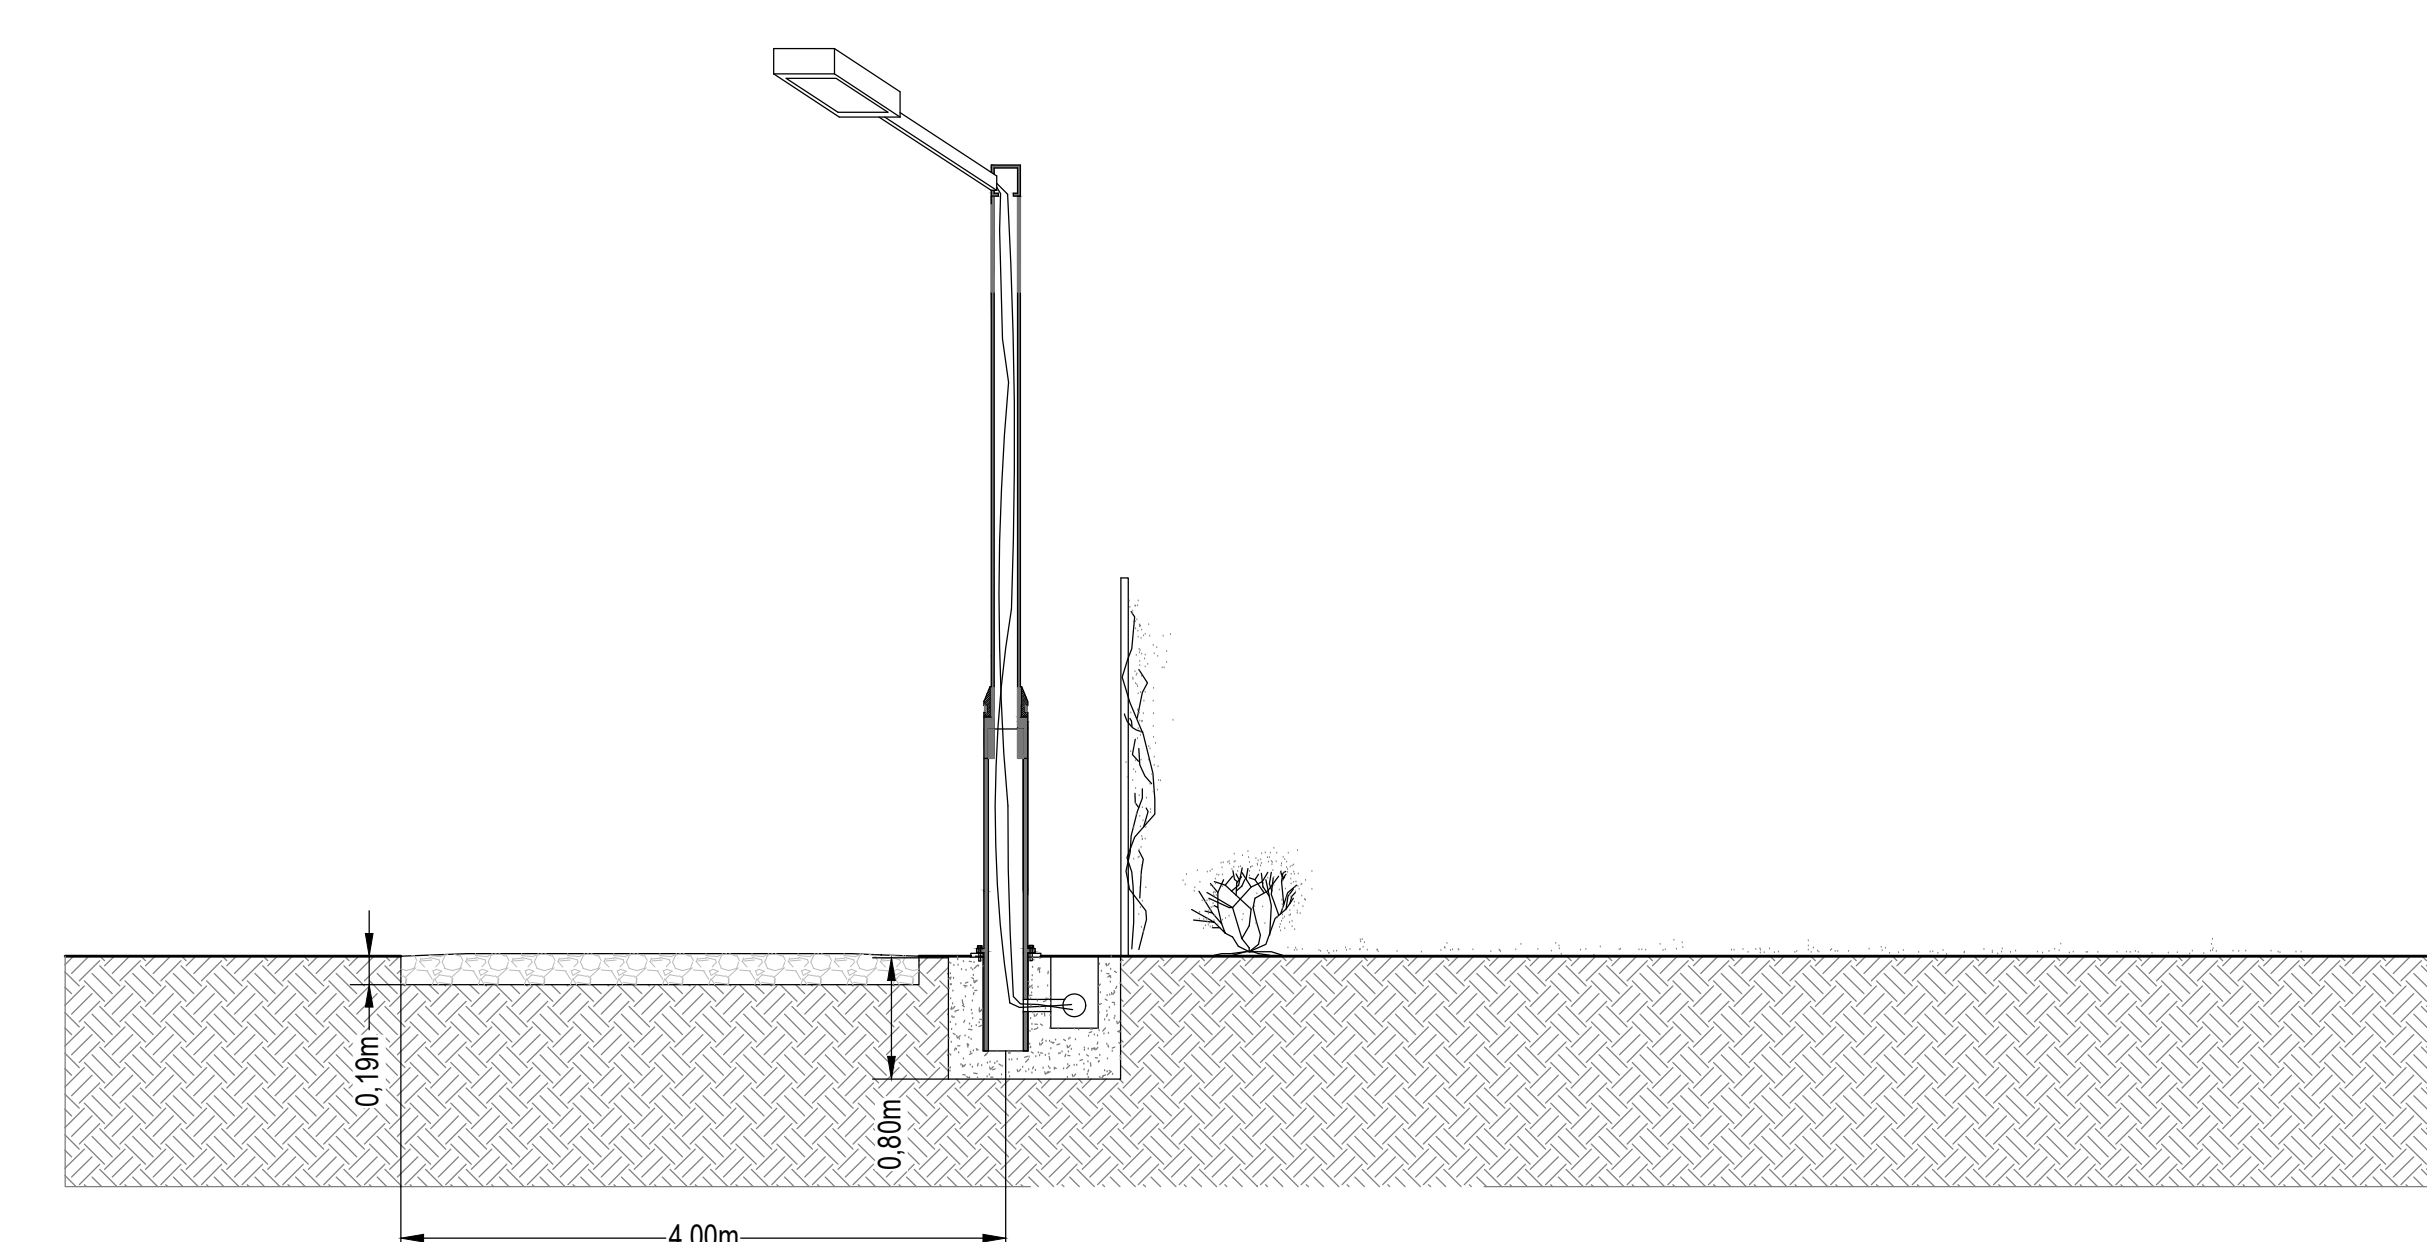

PARTICOLARE VIABILITA' E RECINZIONE LATERALE
scala 1:50

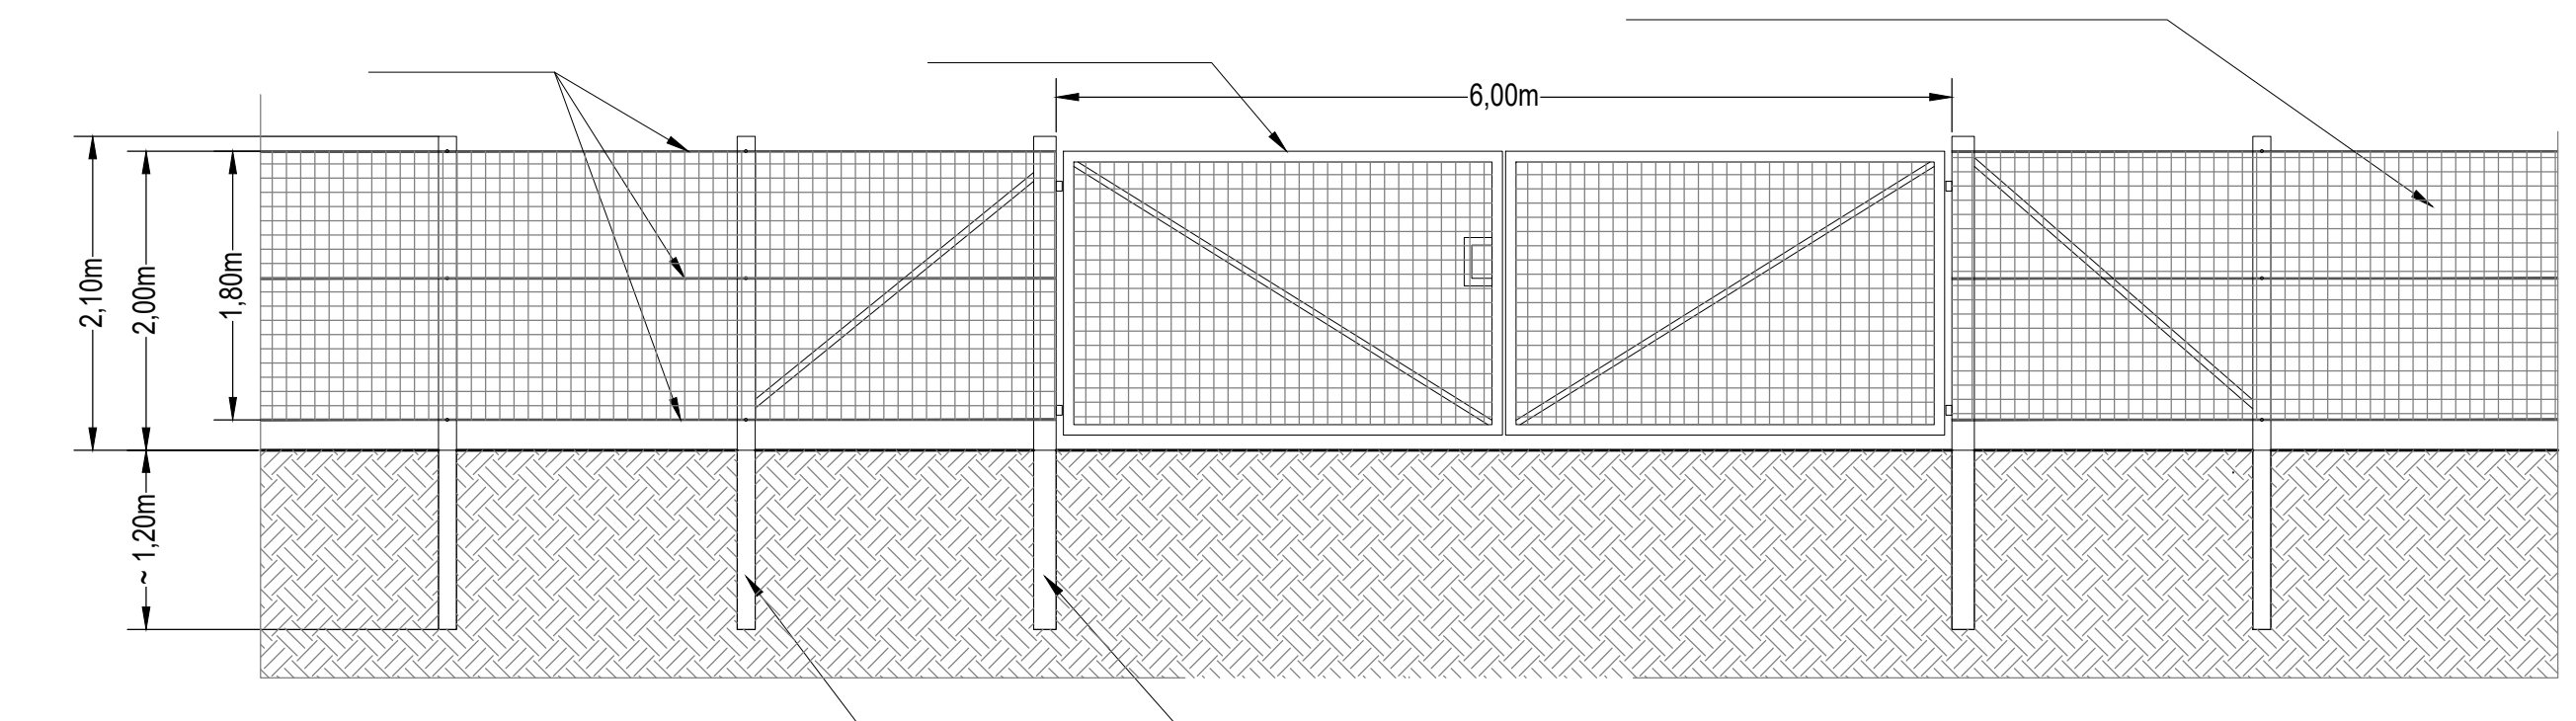

PARTICOLARE RECINZIONE E CANCELLO DI ACCESSO
scala 1:50

LEGENDA

Dati generali opere di mitigazione

- Fossi di scolo
- Inseguitore monoassiale 2x26
- Inseguitore monoassiale 2x13
- Viabilità interna
- Viabilità di accesso
- Cancello d'ingresso
- Confine lotto in esame
- Recinzione metallica

IMPIANTO AGRIVOLTAICO
PER LA PRODUZIONE ENERGETICA ED AGRICOLA
DENOMINATO "Risicone"
DELLA POTENZA DI 37,54 MWp
SITUATO NEL COMUNE DI VIZZINI (CT)

PROGETTO DEFINITIVO

PLANIMETRIA DELLE OPERE DI MITIGAZIONE

IDENTIFICAZIONE ELABORATO						
Livello Prog.	Codice	Tip. doc.	N° elaborato	Nome file	TIPO ELAB.	SCALA
PD	TAV_11	PDF		TAV_11	D	1:2.000
REV.	DATA	DESCRIZIONE			ESEGUITO	VERIFICATO
01	20/12/2023	Prima emissione VIA			Ing. Riccardo C.	EGP S.R.L.

