


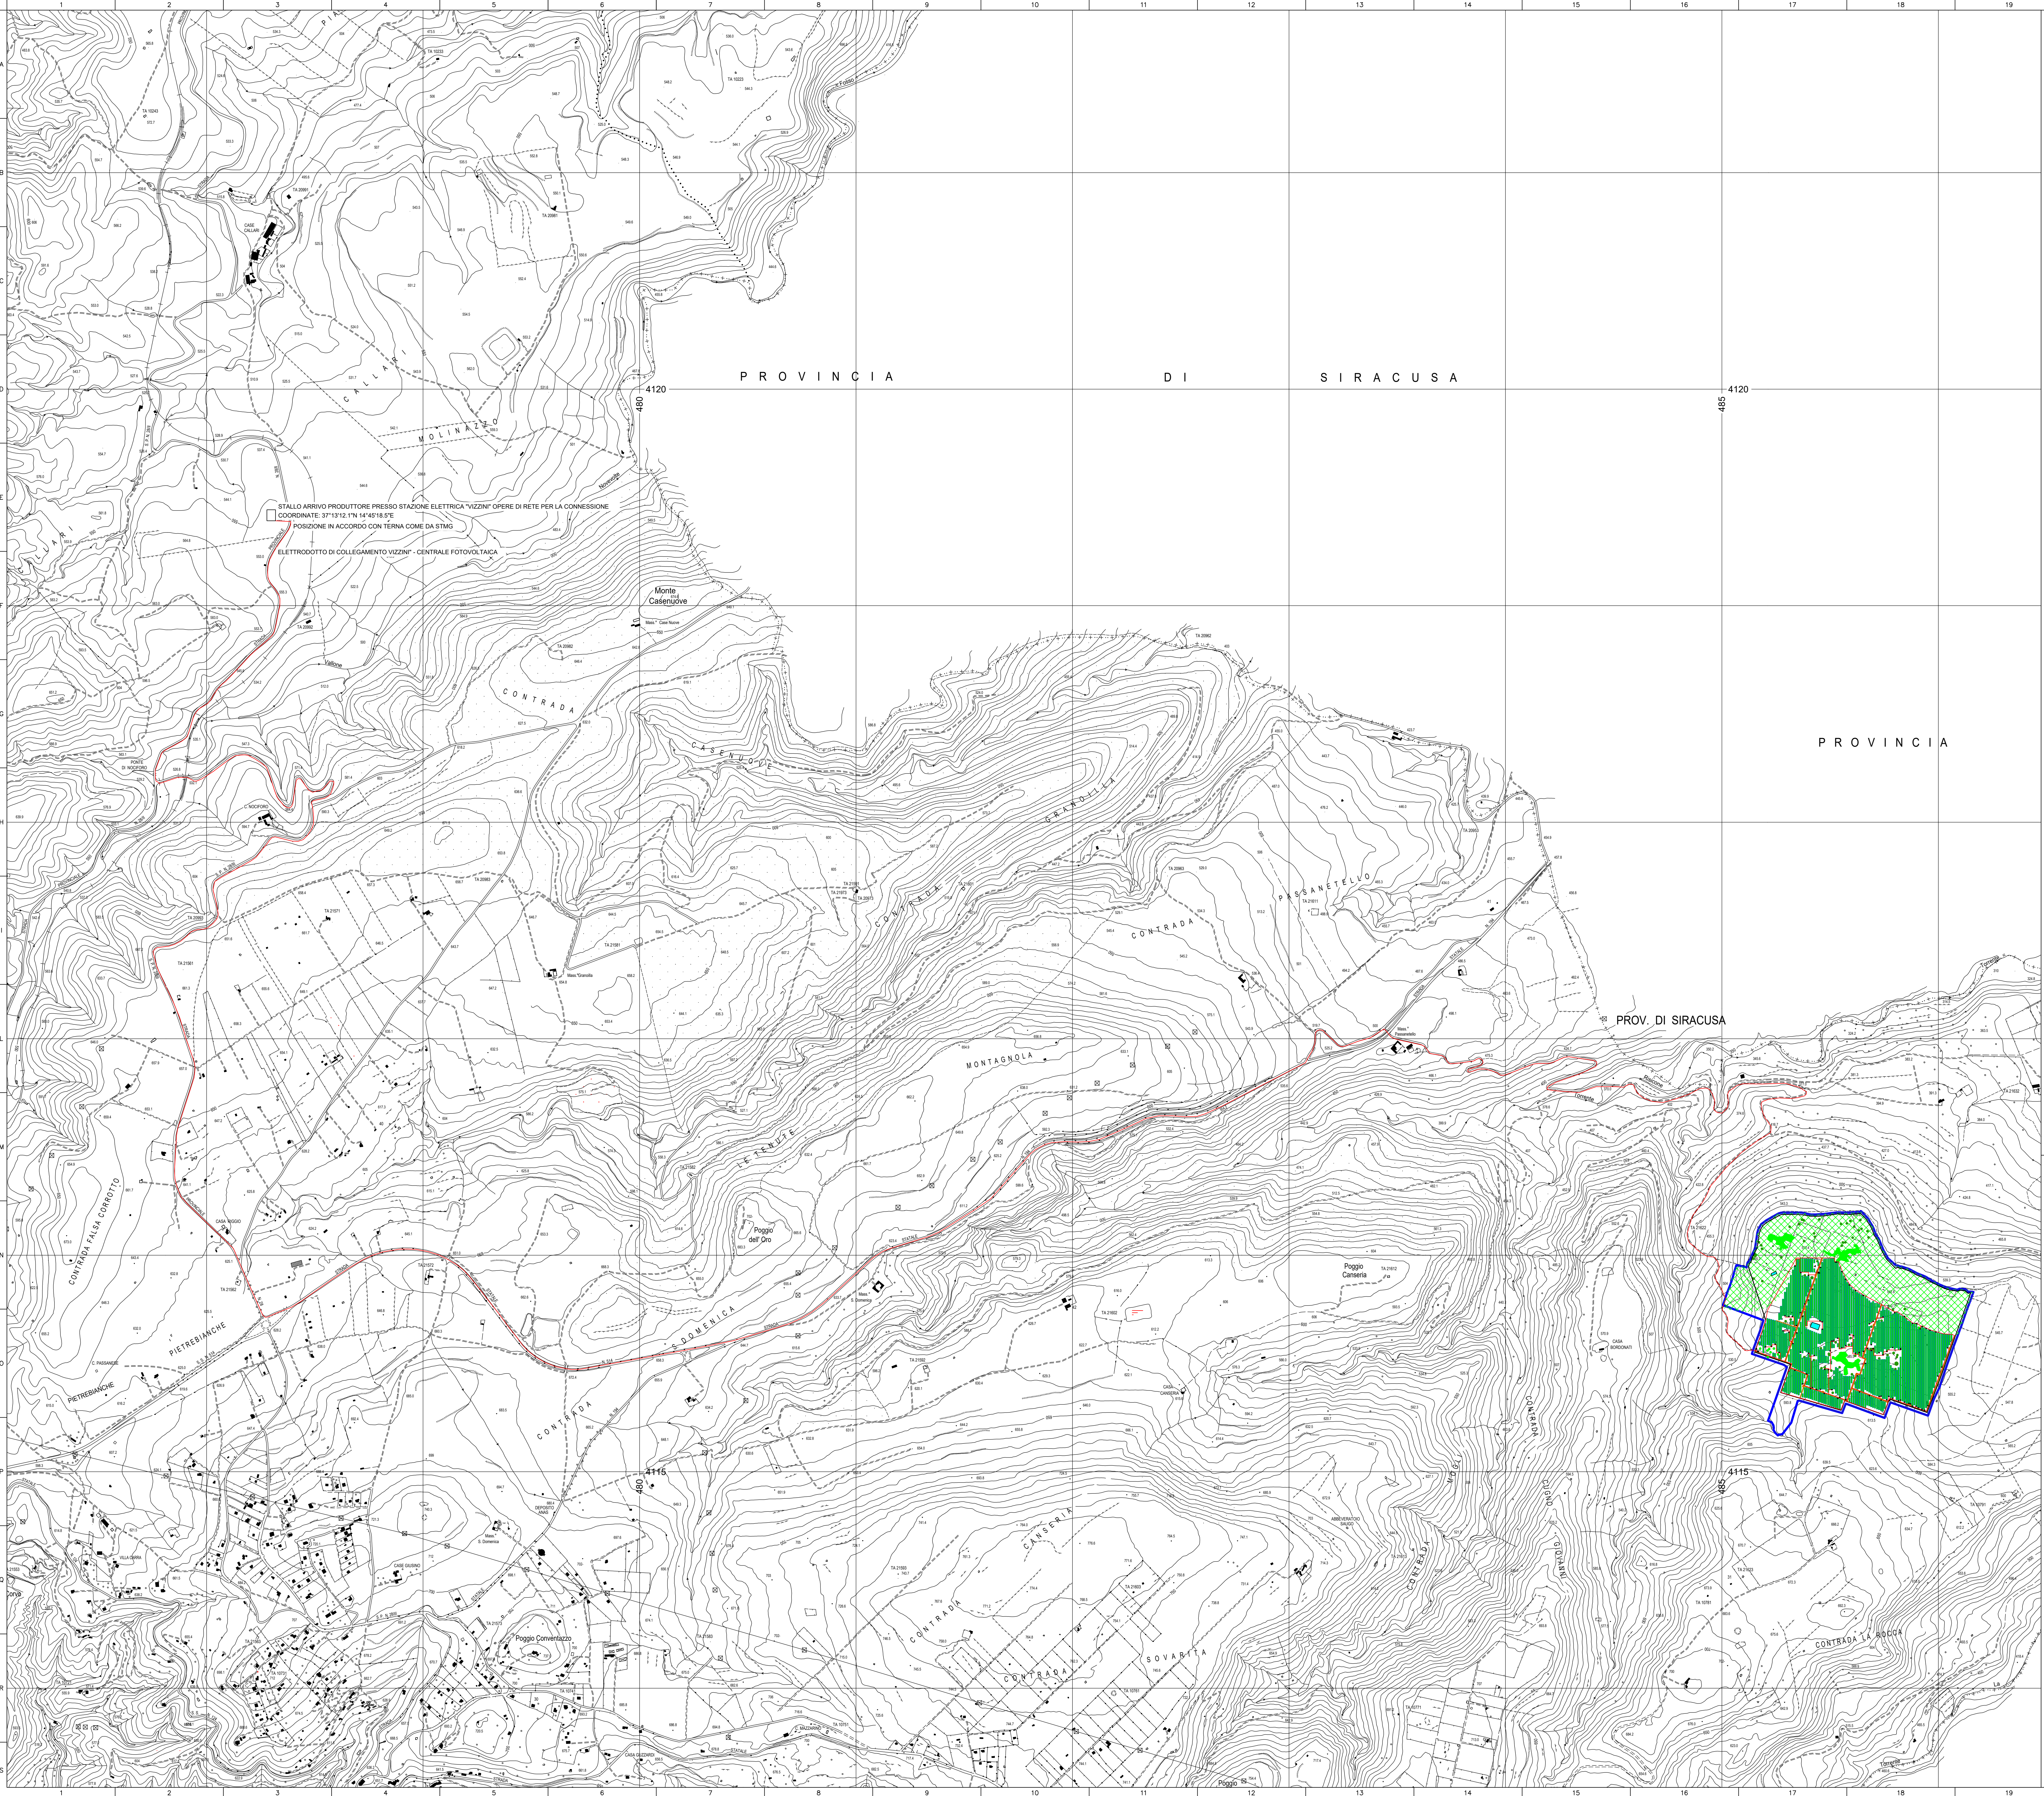

DATI GENERALI IMPIANTO FV

Nome impianto: Risicone
Località: Vizzini
Provincia: Catania

Moduli Totali: 60.060
Potenza Totale: 37,54 MWp

Cabine di smistamento: 1

LEGENDA:


- Confine terreno
- Recinzione area di installazione
- tragitto cavidotto interrato 36 kV
- Descrizione quadro di campo string-box:
a = numero inverter
b = numero quadro di campo
- Descrizione Cabina inverter-trafo 2,93 MW:
A = numero inverter

IMPIANTO AGRIVOLTAICO
PER LA PRODUZIONE ENERGETICA ED AGRICOLA
DENOMINATO "Risicone"
DELLA POTENZA DI 37,54 MWp
SITUATO NEL COMUNE DI VIZZINI (CT)

PROGETTO DEFINITIVO
PIANTA E PROSPETTI OPERE DI CONNESSIONE

IDENTIFICAZIONE ELABORATO					
Livello Prog.	Codice	Tipo doc.	N° elaborato	Nome file	TIPO ELAB. SCALA
PD	TAV_14	PDF		TAV_014	D 1:10.000
REV.	DATA	DESCRIZIONE		ESEGUITO	VERIFICATO APPROVATO
00	13/12/2023	Prima emissione VIA		Per. Int. Risicone S.	ESP S.R.L. - Risicone Energy Italy

PROGETTAZIONE

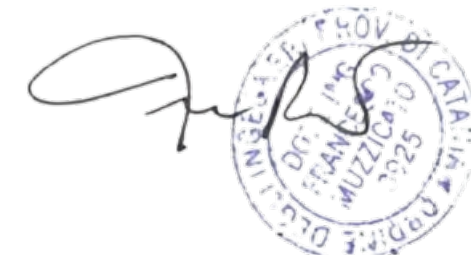

PROCEDENTE

SIVE ET 06 S.r.l.
Piazza Bonanno, 14
20123 - Milano (MI)
C.F. / P. IVA 12456700967

Il presente elaborato è di proprietà Renera Energy Italy Srl. Non è consentito riprodurlo o comunque utilizzarlo senza autorizzazione scritta di Renera Energy Italy Srl.

