


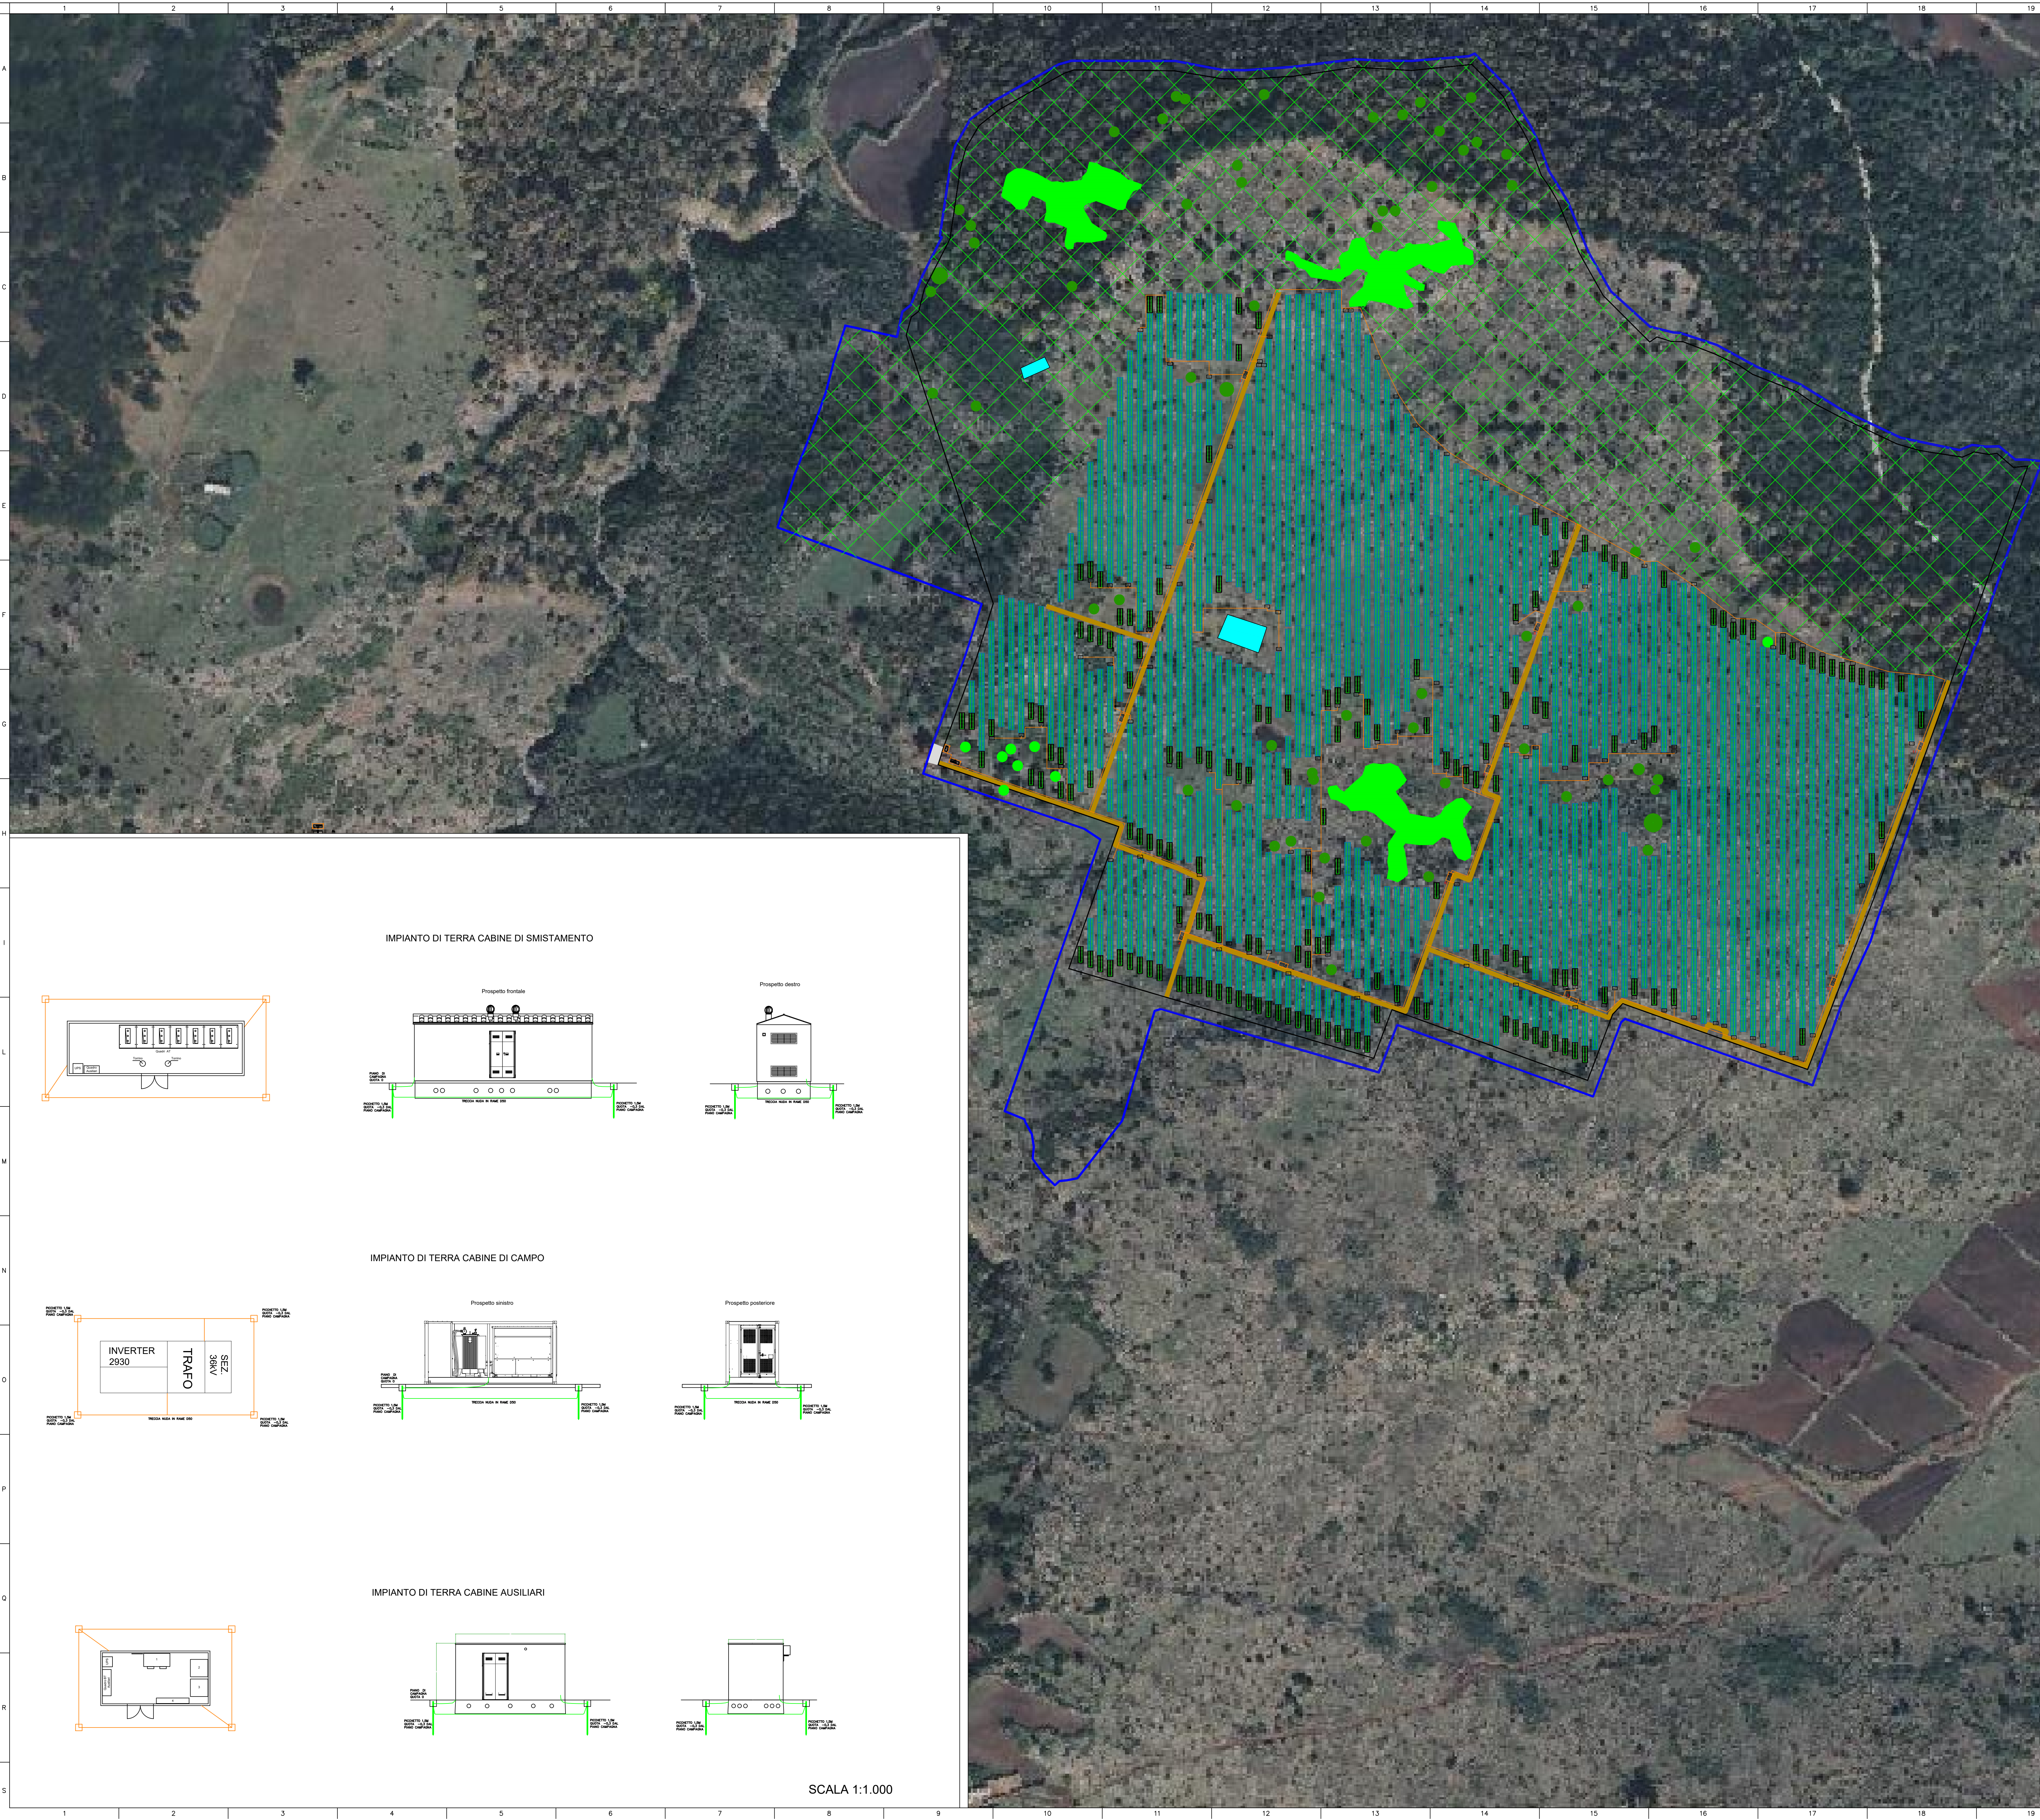

DATI GENERALI IMPIANTO FV

Nome impianto: Risicone
Località: Vizzini
Provincia: Catania

Moduli Totali: 60.060
Potenza Totale: 37,54 MWp

Cabine di smistamento: 1

LEGENDA:

— Confine terreno

_____ Recinzione area di installazione

Descrizione:
corda nuda in rame interrata

Descrizione:
cabina di smistamento

 Descrizione:
cabina ausiliari

Descrizione:
cabina inverter 2,93MW

Descrizione quadro di campo
string-box:
a = numero inverter
b = numero quadro di campo

**IMPIANTO AGRIVOLTAICO
PER LA PRODUZIONE ENERGETICA ED AGRICOLA
DENOMINATO "Risicone"
DELLA POTENZA DI 37,54 MWp
SITUATO NEL COMUNE DI VIZZINI (CT)**

PROGETTO DEFINITIVO

IMPIANTO DI TERRA

IDENTIFICAZIONE ELABORATO							
Livello Prog.	Codice	Tipo Doc.	N° elaborato	Nome file	TIPO ELAB.	SCALA	
PD	TAV_20	PDF		TAV_20	D	1:2.000	
REV.	DATA	DESCRIZIONE			ESEGUITO	VERIFICATO	APPROVATO
00	13/12/2023	Prima emissione V/A			Per. Int. Riccardo B.	ESP S.R.L.	Sinera Energy

PROGETTAZIONE



RICHIEDENTE
SWE IT 05 S.r.l.
Piazza Borromeo, 14
20123 - Milano (MI)
C.F. / P. IVA 12459700967

Soggetta all'attività di direzione e al coordinamento da parte di Enxerg Zukunft Schweiz AG (CH)

