

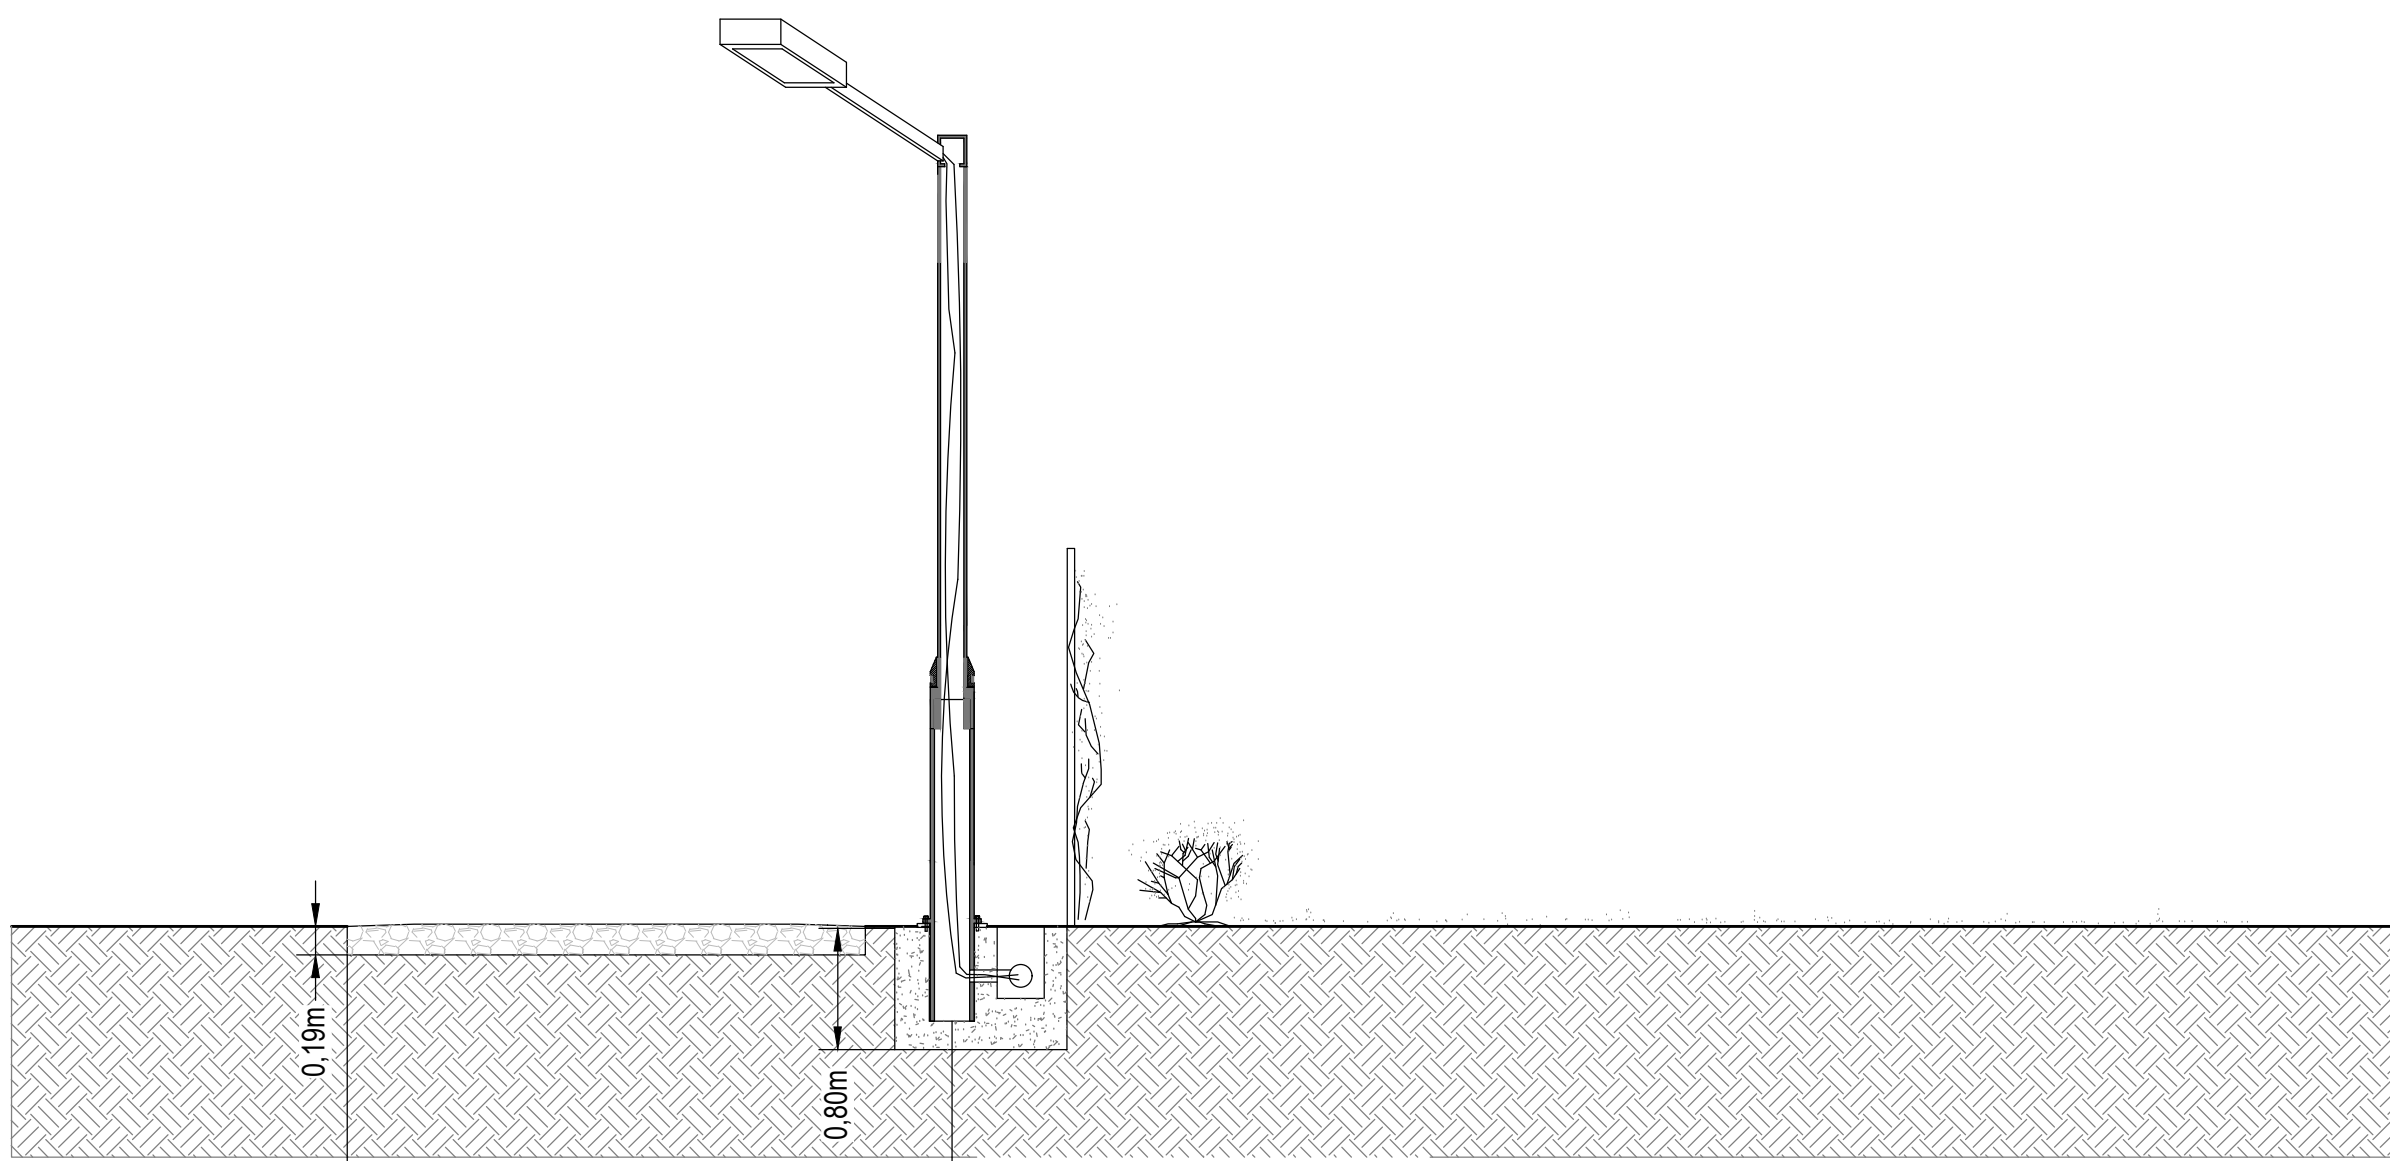


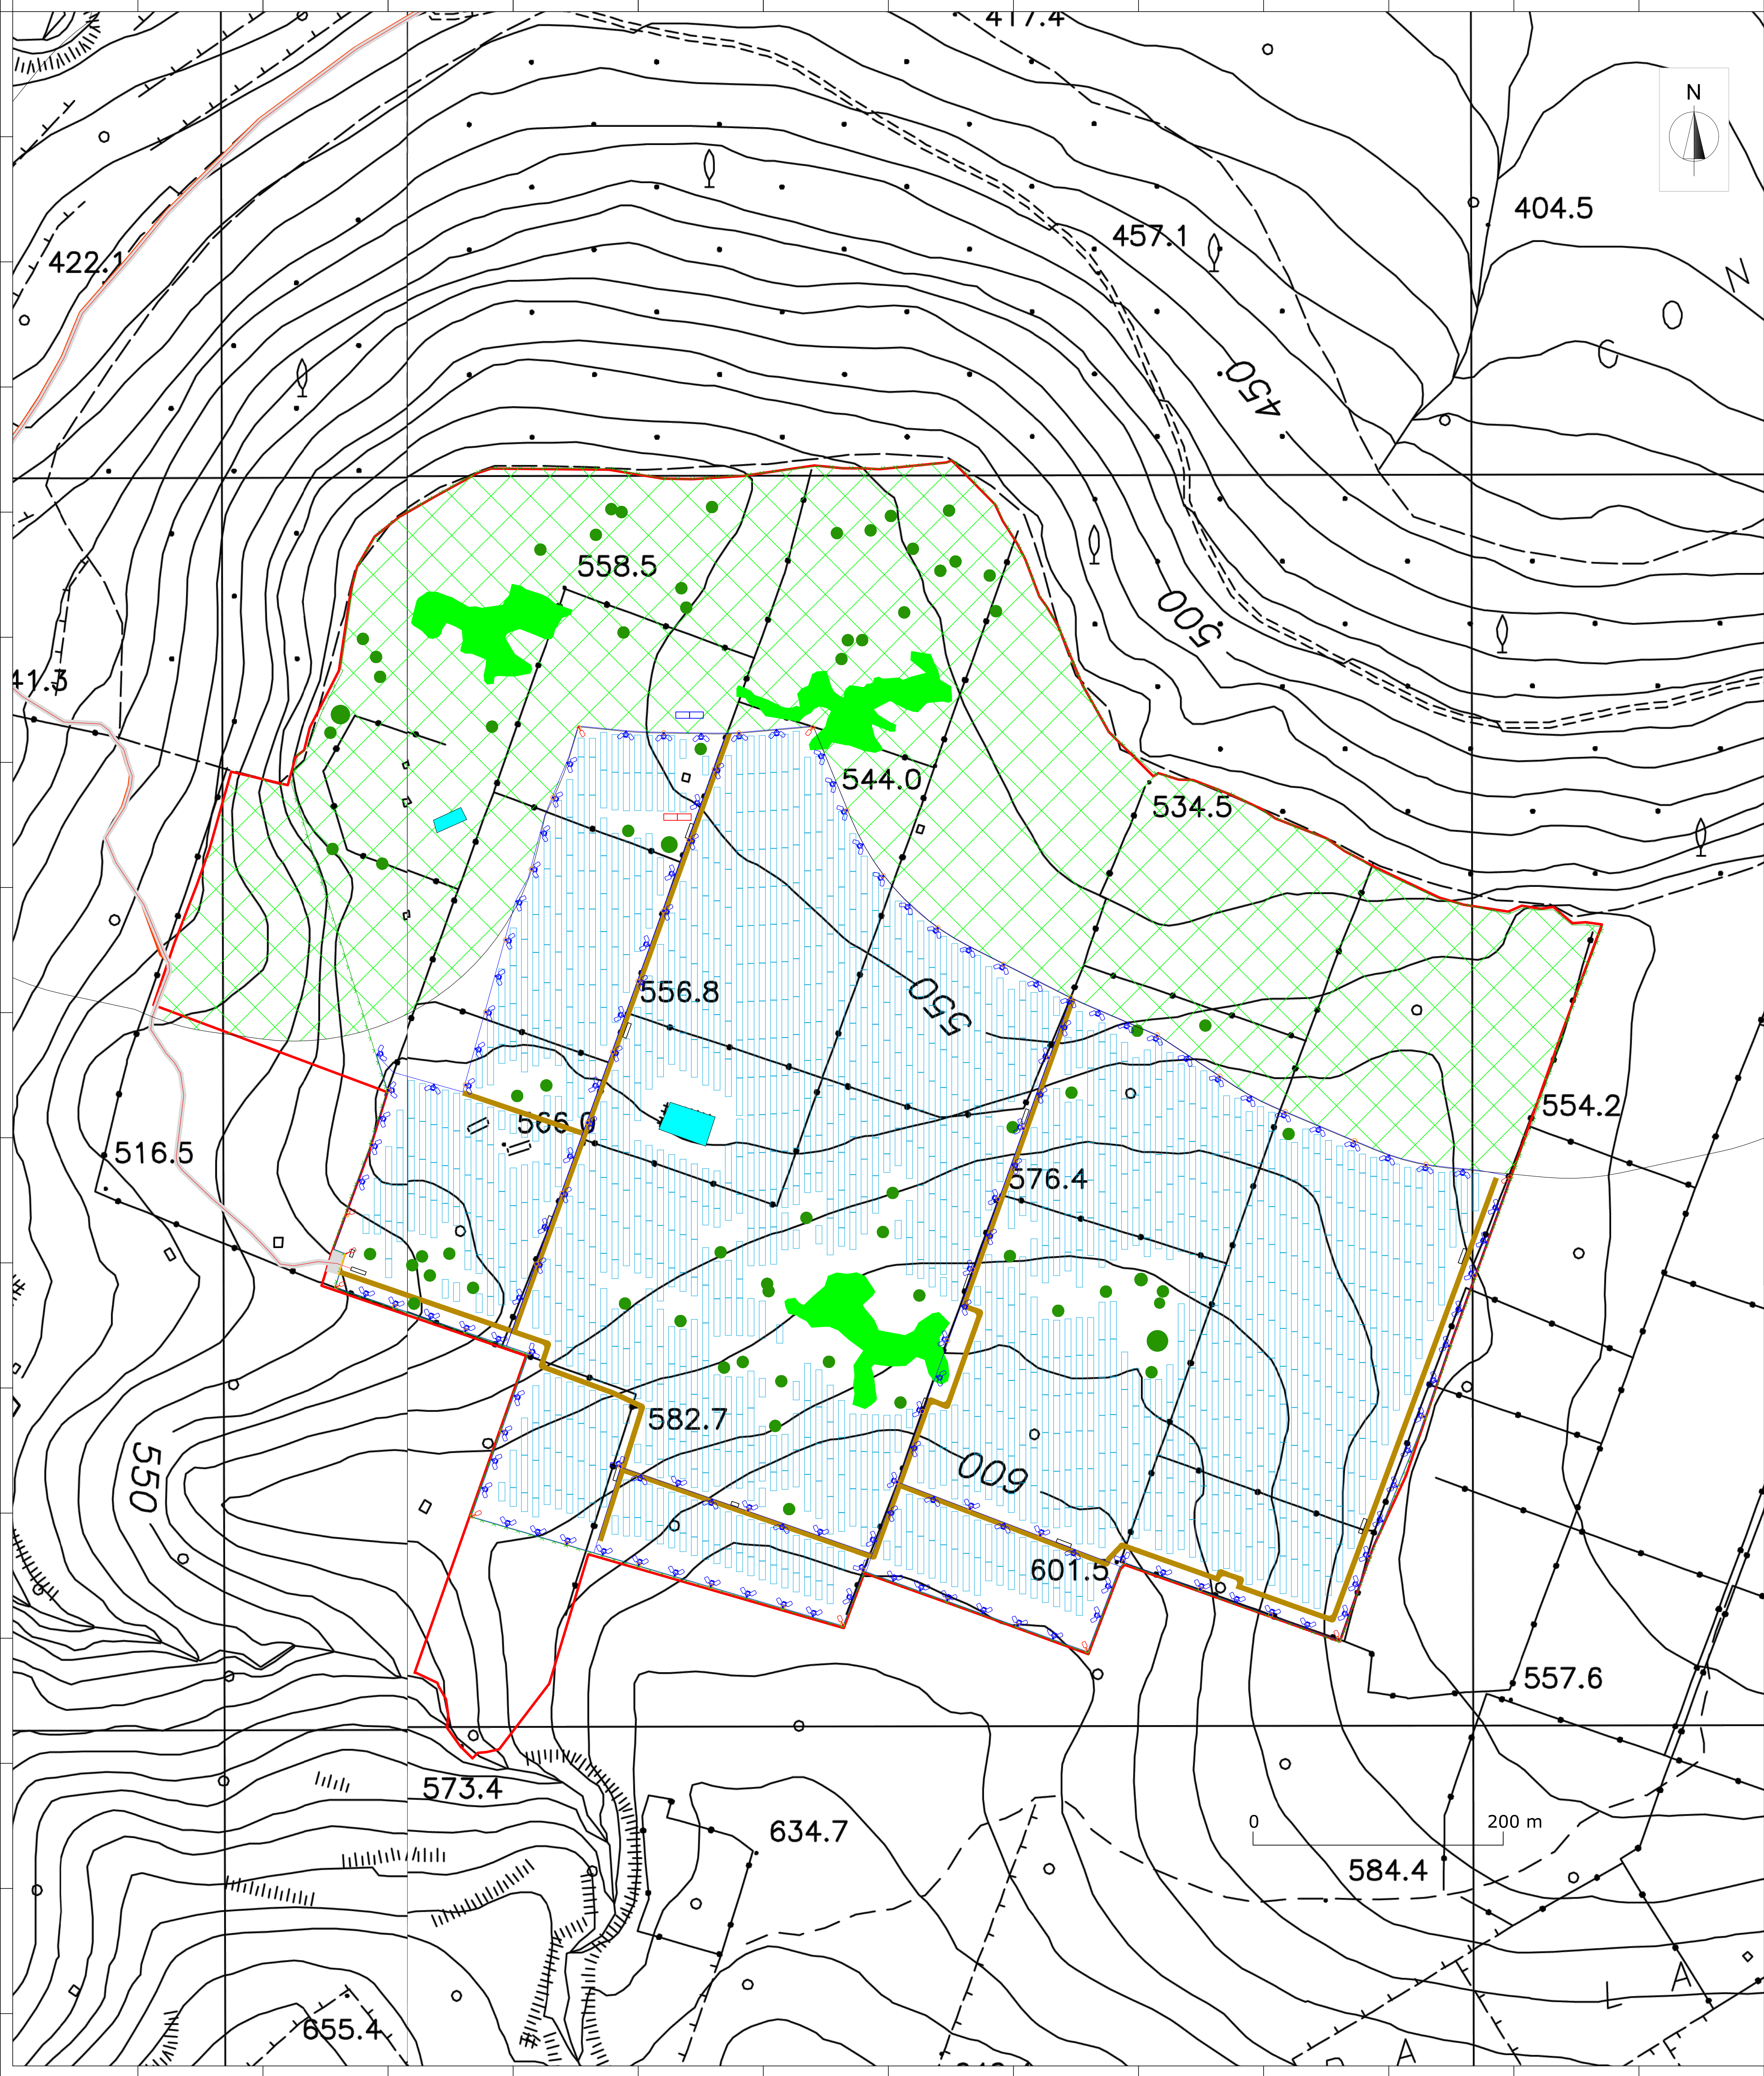

PARTICOLARE RECINZIONE, PALO DI ILLUMINAZIONE E STRADA INTERNA
scala 1:50

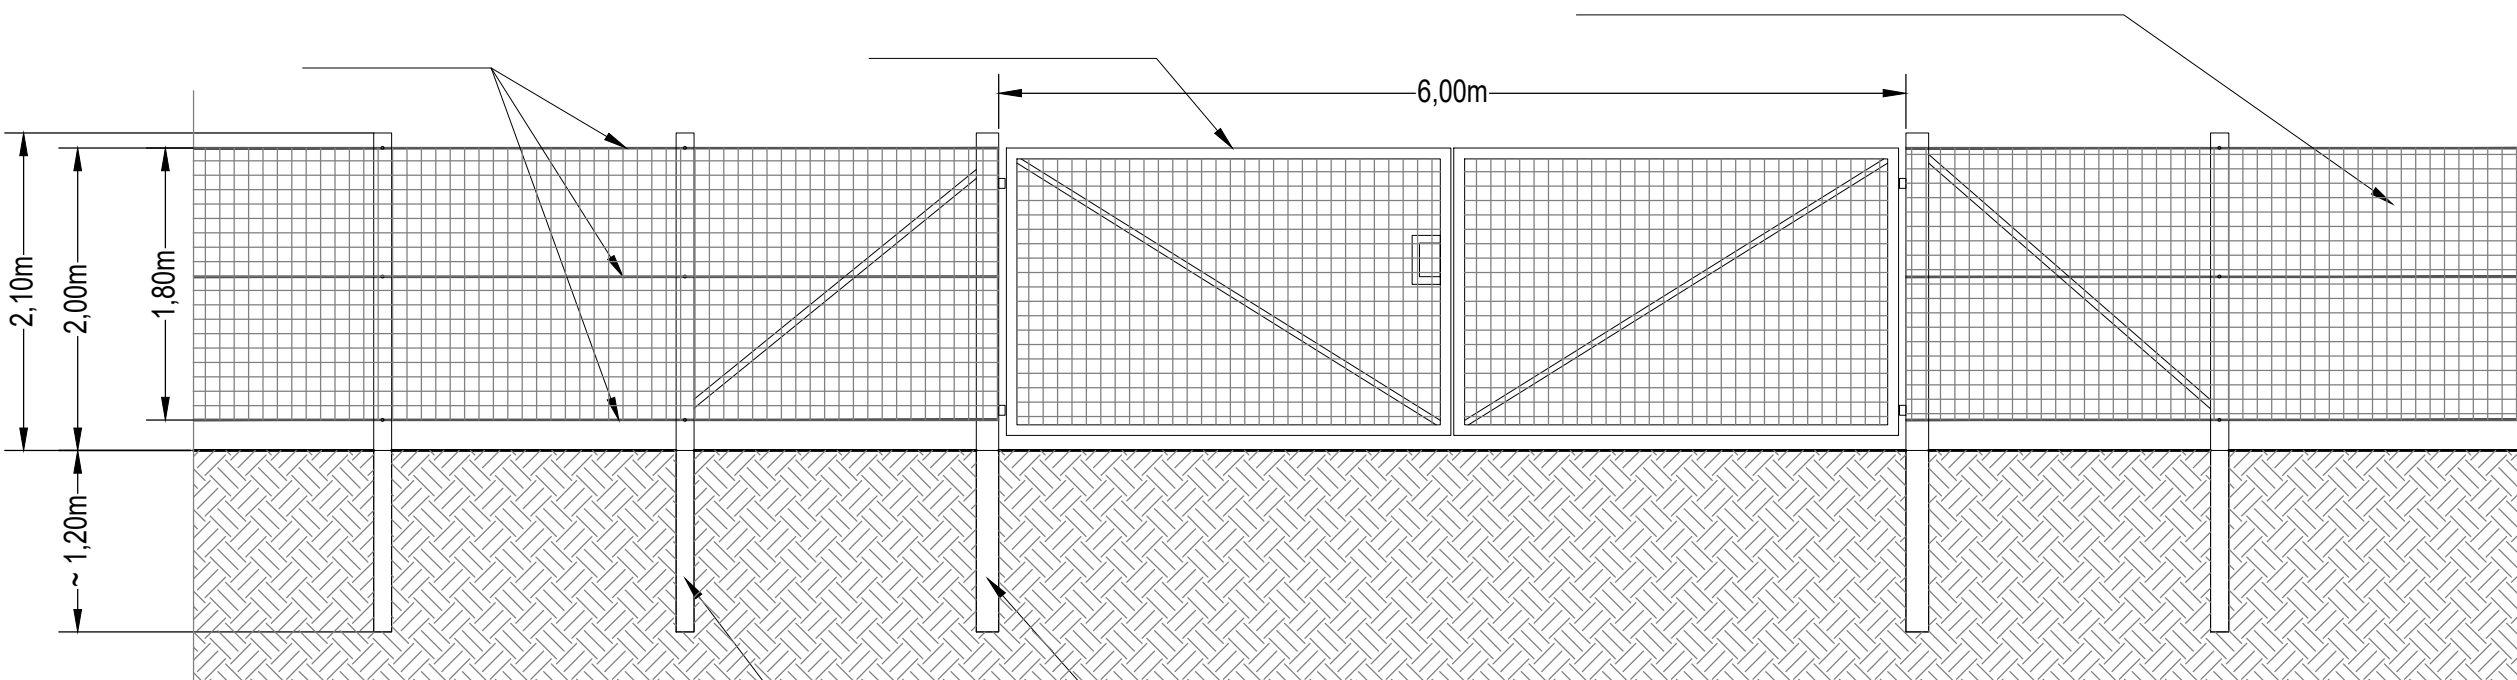

PARTICOLARE CANCELLO DI ACCESSO
scala 1:50

LEGENDA

Dati generali impianto di illuminazione

- Alimentazione pali di illuminazione
Interasse medio pali di illuminazione: 30 m
- Palo di illuminazione doppio
Altezza palo di illuminazione: 6 m
Numero pali di illuminazione doppi: 137
- Palo di illuminazione singolo
Altezza palo di illuminazione: 6 m
Numero pali di illuminazione doppi: 10
- Palo di illuminazione integrato con sistema impianto TVCC
- Viabilità interna
- Viabilità di accesso
- Cancelli d'ingresso
- Confine lotto in esame
- Percorso covidotto
- Recinzione metallica


Nota - rappresentazione fuori scala per pali di illuminazione e sostegni

IMPIANTO AGRIVOLTAICO
PER LA PRODUZIONE ENERGETICA ED AGRICOLA
DENOMINATO "Risicone"
DELLA POTENZA DI 37,54 MWp
SITUATO NEL COMUNE DI VIZZINI (CT)

PROGETTO DEFINITIVO

STRADE, RECINZIONI, ILLUMINAZIONE ED ACCESSI

IDENTIFICAZIONE ELABORATO					
Livello Prog.	Codice	Tip. doc.	N° elaborato	Nome file	TIPO ELAB.
PD	TAV_21	PDF		TAV_21	D
SCALA					
					1:2.000
REV.	DATA	DESCRIZIONE		ESEGUITO	VERIFICATO
01	15/12/2023	Prima emissione VIA		Ing. Giovanni C.	EGP S.R.L.
					Renera Energy Italy

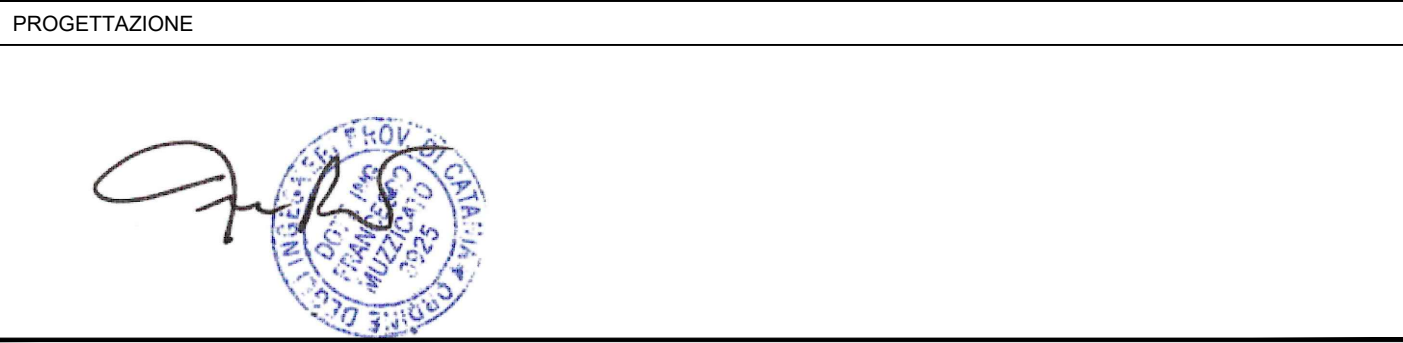

RICHIEDENTE
SWE IT 06 S.r.l.
Piazza Marconi, 14
20123 - Milano (MI)
C.F. / P. IVA: 1248070067
Soggetta all'attività di direzione e al coordinamento da parte di Renera Zedotti S.p.A. (CIG)

Renera

Il presente elaborato è di proprietà Renera Energy Italy Srl. Non è consentito riprodurre o comunque utilizzarlo senza autorizzazione scritta di Renera Energy Italy Srl.