


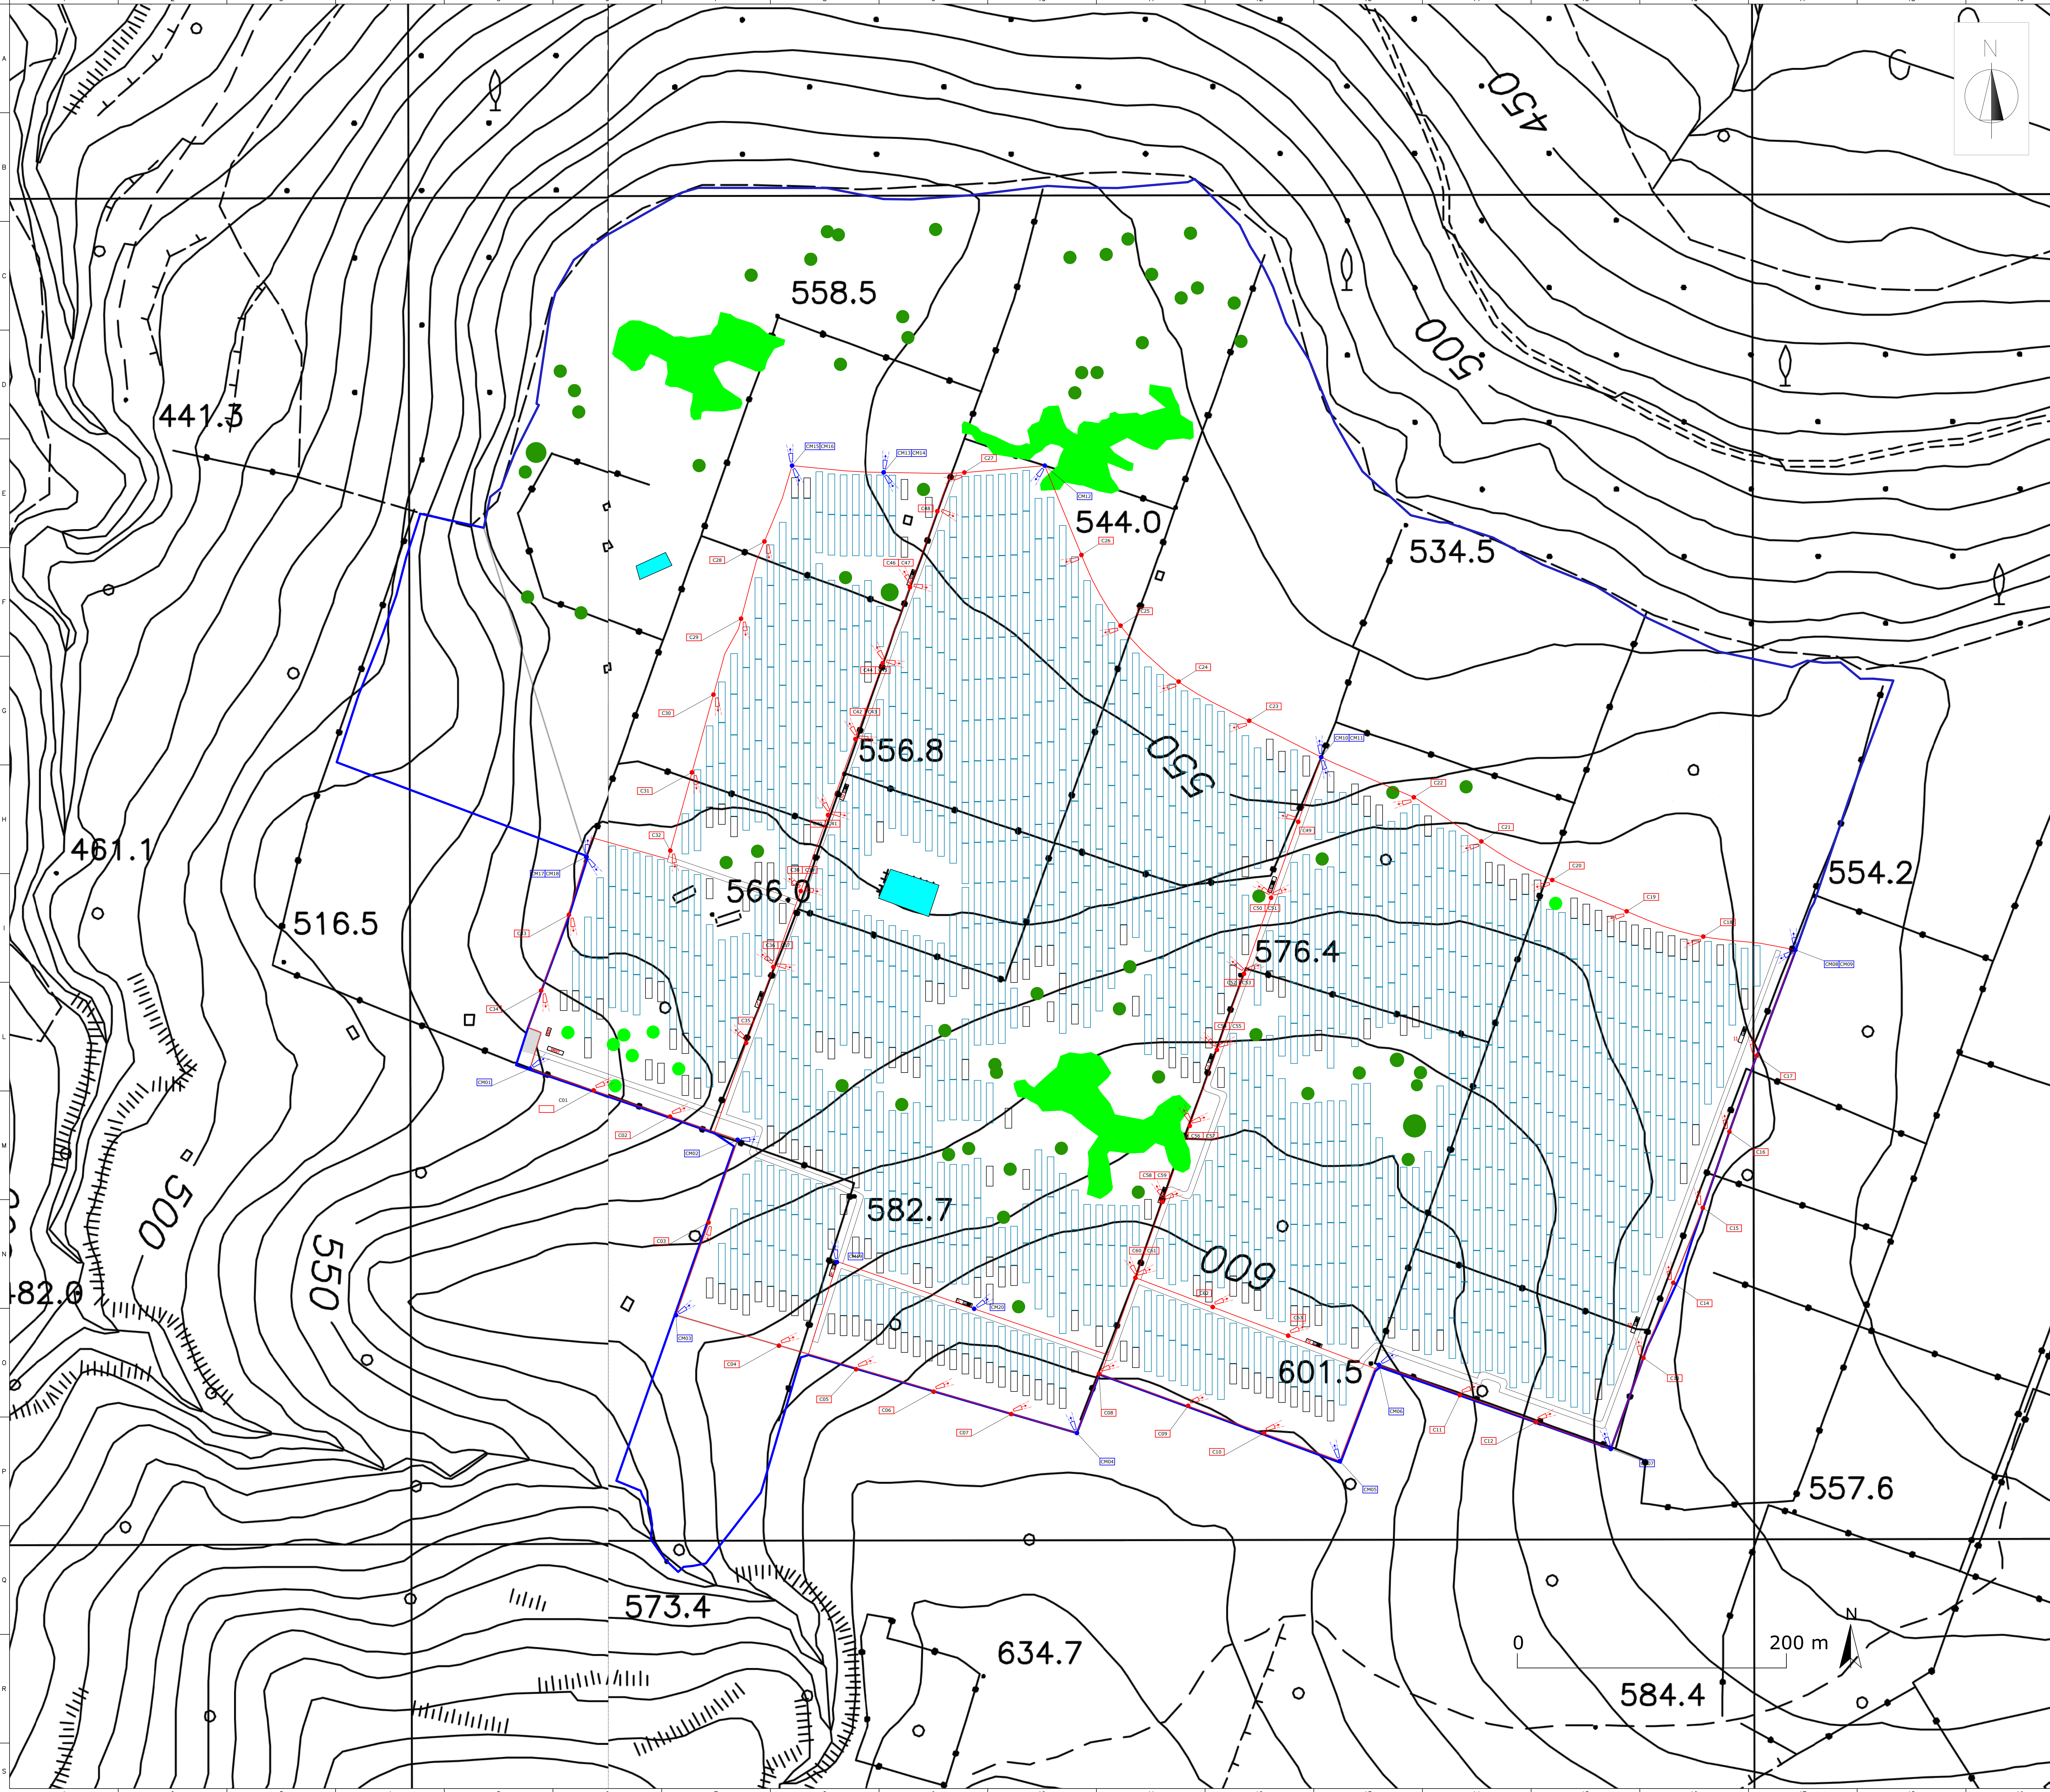

DATI GENERALI IMPIANTO FV

Nome impianto: Risicone
Località: Vizzini
Provincia: Catania

Moduli Totali: 60.060
Potenza Totale: 37,54 MWp

Cabine di consegna: 1

LEGENDA:

Confine terreno

Recinzione area di installazione

Power Station 2.930 kW
numero n

AUX

Cabina ausiliaria

SMIST

Cabina di smistamento

Struttura Base Tracker

DATI GENERALI IMPIANTO TVCC

C01

Telecamera fissa
Posizione sostegno (h 4,00 m)
Numero Telecamere: 63

CM01

Telecamera mobile
Posizione sostegno (h 7,00 m)
Numero Telecamere mobili:20

Alimentazione B.T. e Fibra Ottica
Interasse medio sostegni: 60,00 m

Nota - Rappresentazione fuori scala per telecamere e sostegni

Tipico sostegno telecamera fissa

IMPIANTO AGRIVOLTAICO
PER LA PRODUZIONE ENERGETICA ED AGRICOLA
DENOMINATO "Risicone"
DELLA POTENZA DI 37,54 MWp
SITUATO NEL COMUNE DI VIZZINI (CT)

PROGETTO DEFINITIVO

Planimetria generale con distribuzione
impianto antintrusione e TVCC

IDENTIFICAZIONE ELABORATO						
Livello Prog	Codice	Tipo doc.	N° elaborato	Nome file	TIPO ELAB.	SCALA
PD	TAV_22	PDF		TAV_22	D	1:1.000

REV.	DATA	DESCRIZIONE	ESEGUITO	VERIFICATO	APPROVATO
00	24/12/2023	Prima emissione VIA	Ing. Luigi G.	GGP S.R.L.	Renera Energy Italy

PROGETTAZIONE

RICHIEDENTE

SIWET 06 S.r.l.
Piazza Bonanno, 14
20123 - Milano (MI)
C.F. / P. IVA 12486700967

Progetto affidato a direzione e al coordinamento da parte di Renera Energy Italy S.p.A.

Renera

Il presente elaborato è di proprietà Renera Energy Italy S.p.A. Non è consentito riprodurlo o comunque utilizzarlo senza autorizzazione scritta di Renera Energy Italy S.p.A.