



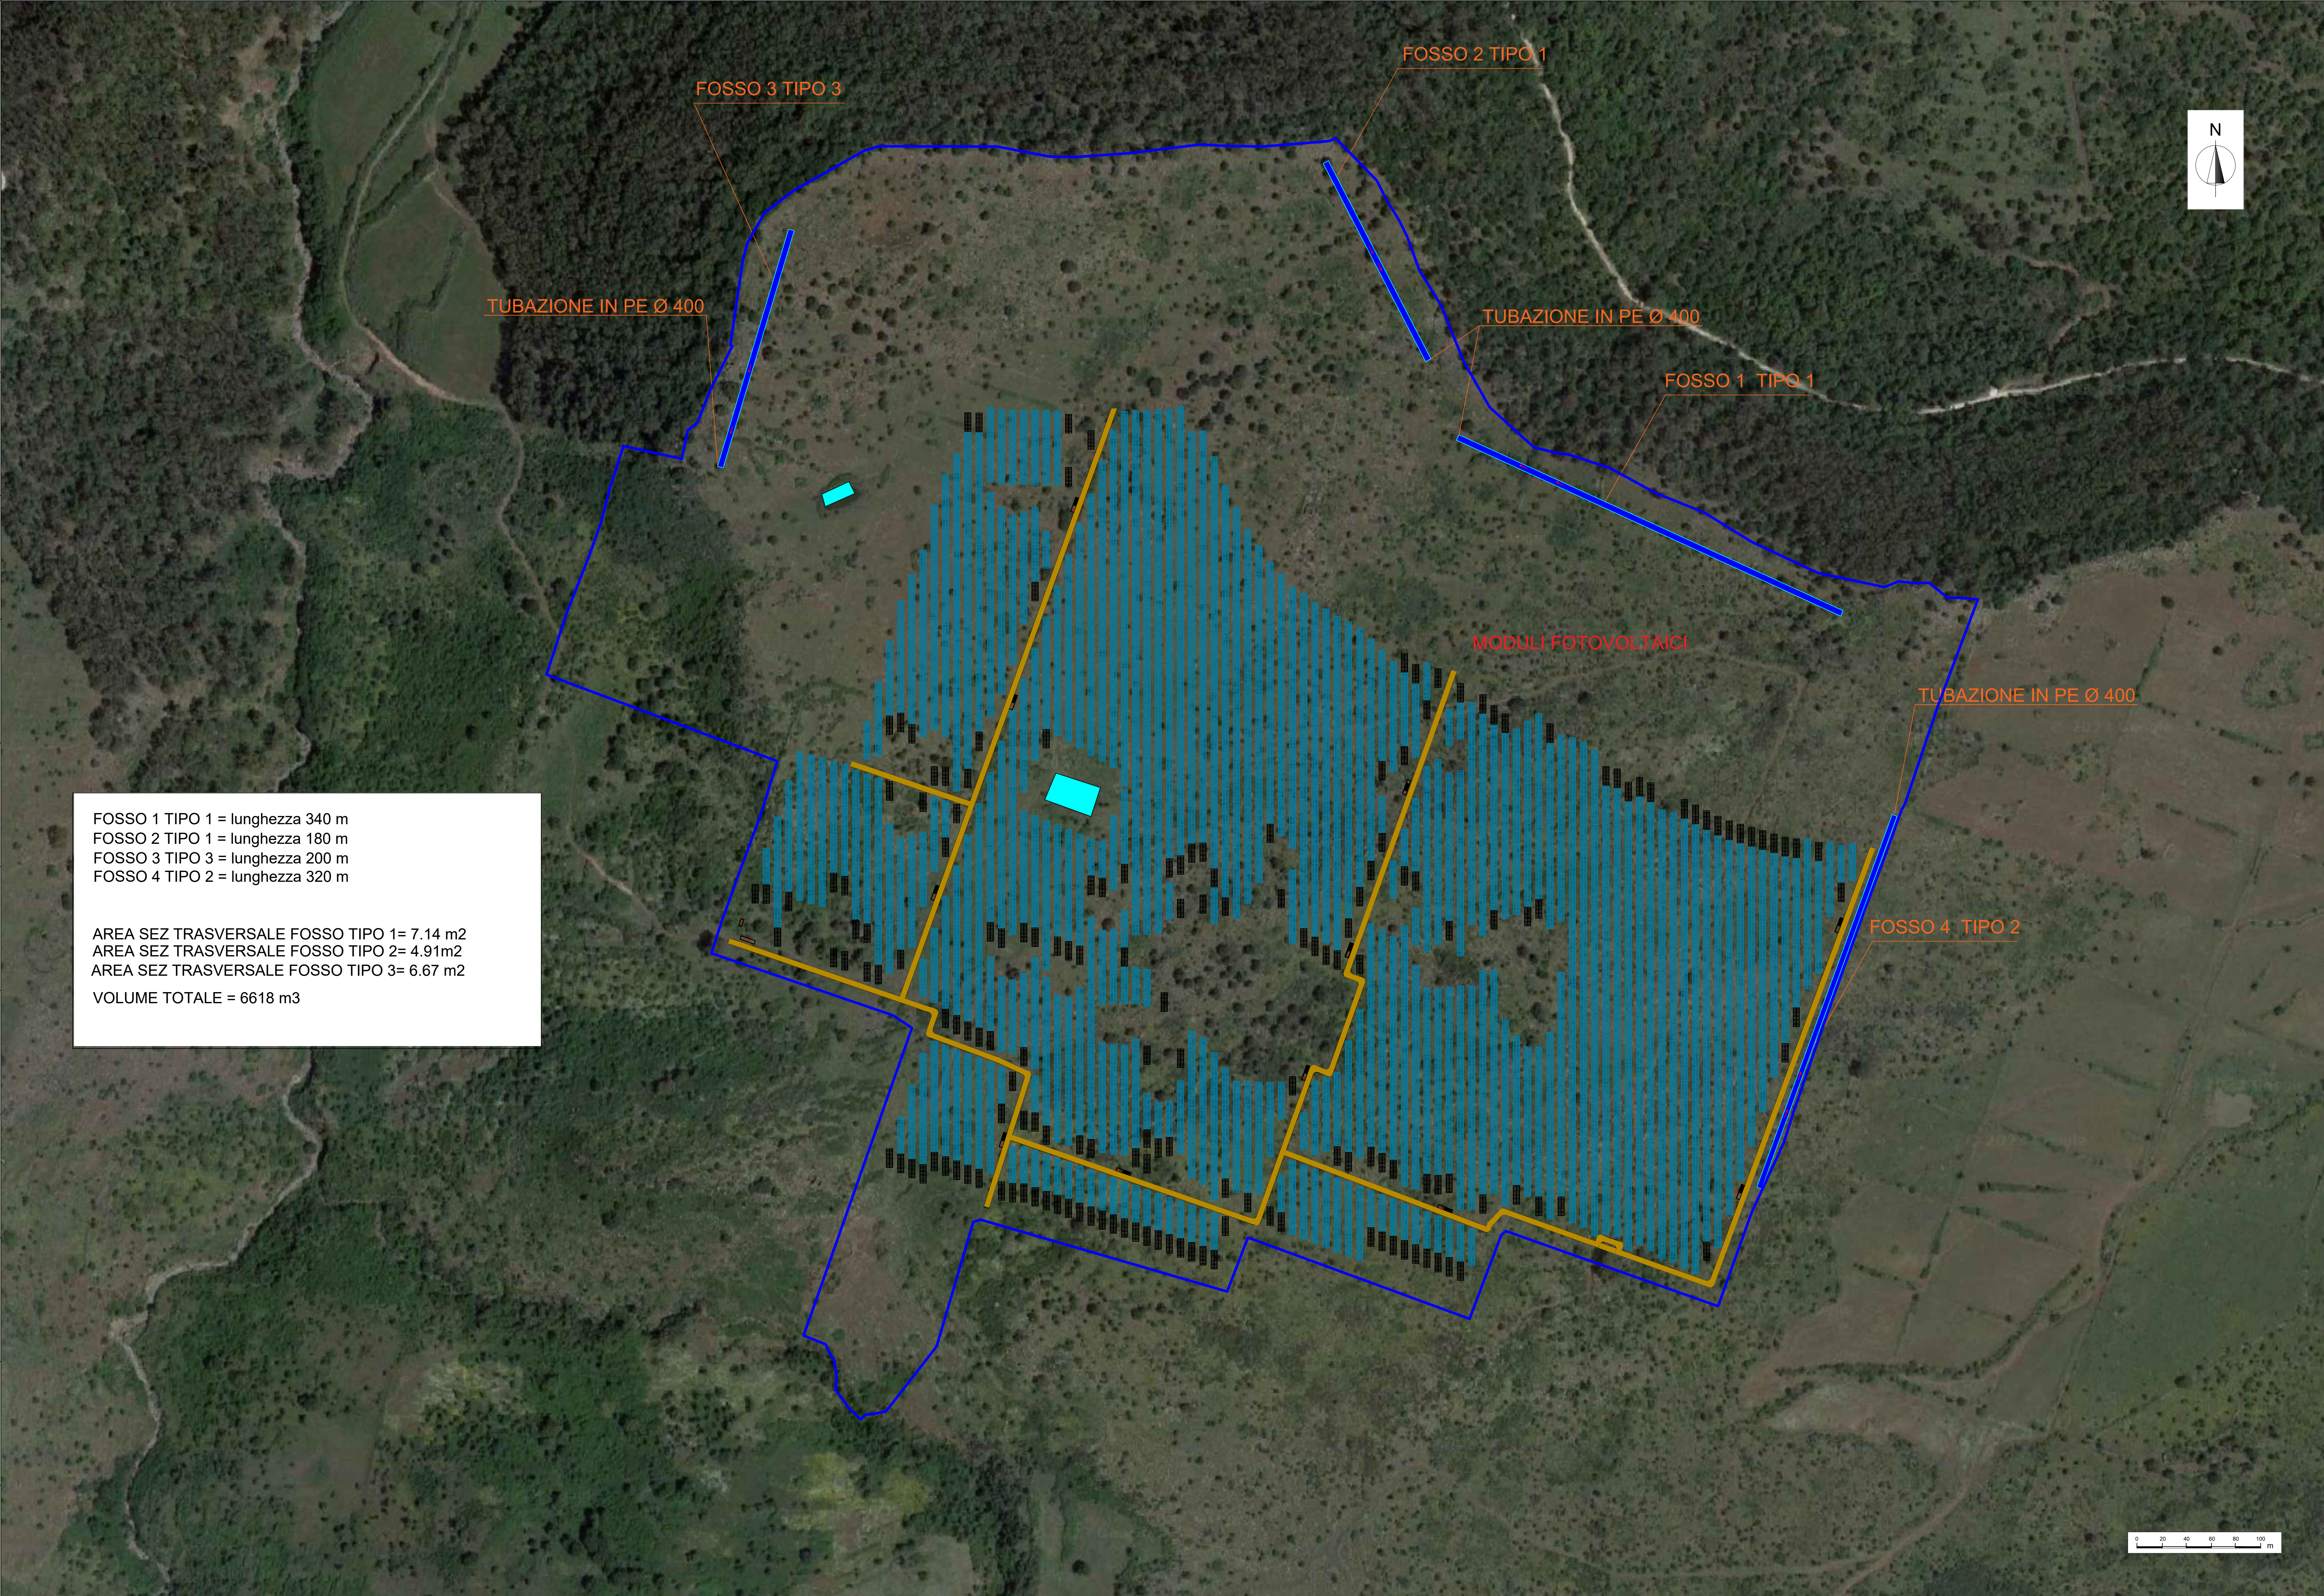


FOSSO 1 TIPO 1 = lunghezza 340 m
FOSSO 2 TIPO 1 = lunghezza 180 m
FOSSO 3 TIPO 3 = lunghezza 200 m
FOSSO 4 TIPO 2 = lunghezza 320 m

AREA SEZ TRASVERSALE FOSSO TIPO 1= 7.14 m2
AREA SEZ TRASVERSALE FOSSO TIPO 2= 4.91m2
AREA SEZ TRASVERSALE FOSSO TIPO 3= 6.67 m2
VOLUME TOTALE = 6618 m3


Sezioni trasversali
Scala 1:50

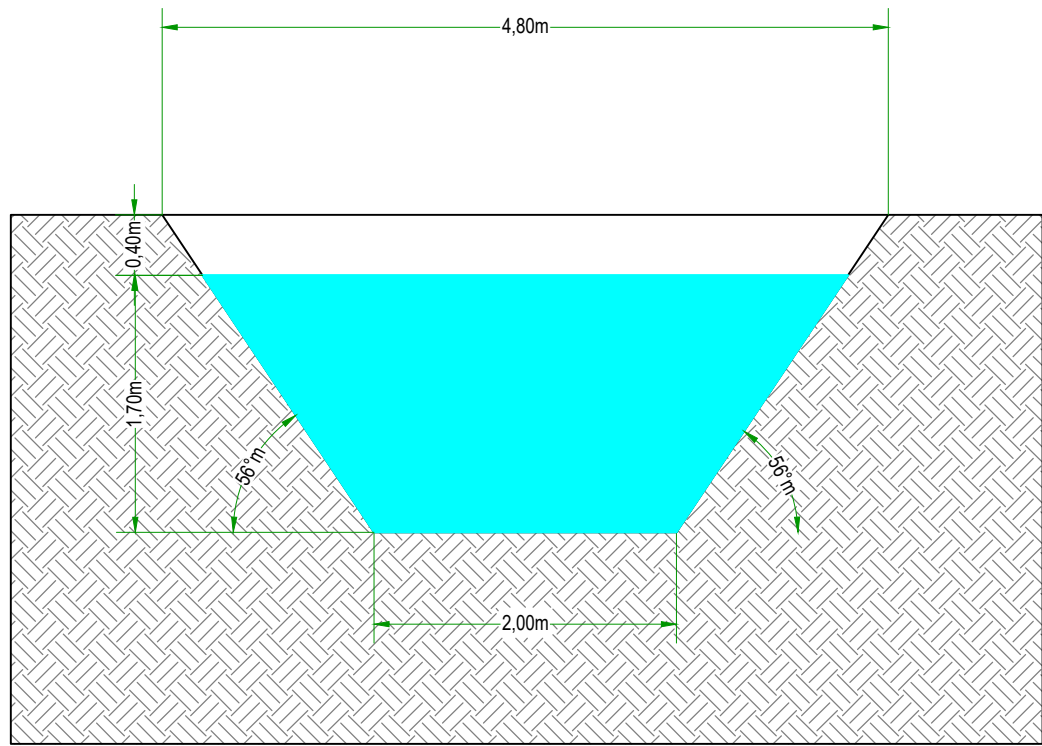

tipo 1

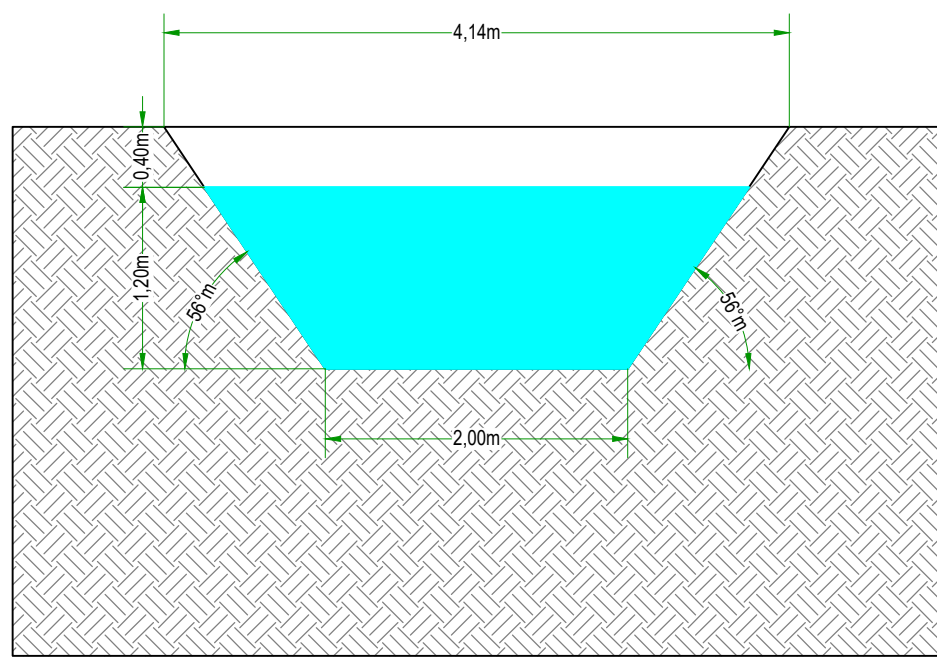

tipo 2

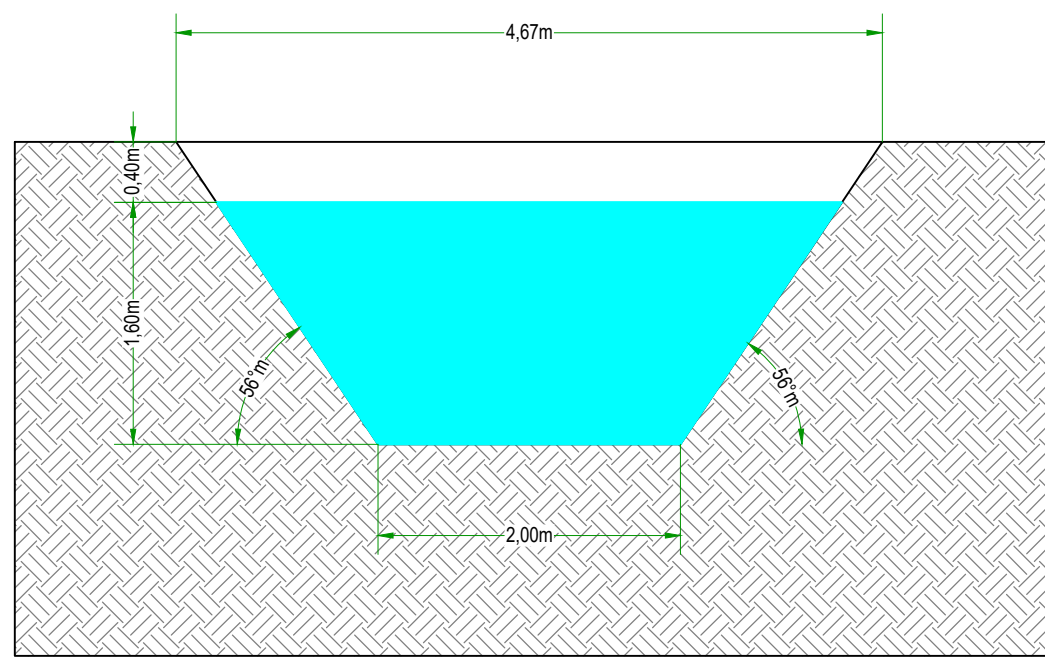

tipo 3

DATI GENERALI IMPIANTO FV

Nome impianto: Foti
Località: Vizzini
Provincia: Catania

Moduli Totali: 60.060
Potenza Totale: 37,54 MWp


Cabine di consegna: 1

- Recinzione
- Inseguitore Monoassiale 2x26
- Inseguitore Monoassiale 2x13
- Viabilità interna
- Fossi di guardia

IMPIANTO AGRIVOLTAICO
PER LA PRODUZIONE ENERGETICA ED AGRICOLA
DENOMINATO "Risicone"
DELLA POTENZA DI 37,54 MWp
SITUATO NEL COMUNE DI VIZZINI (CT)

PROGETTO DEFINITIVO
PLANIMETRIA SISTEMA DI REGIMAZIONE ACQUE

IDENTIFICAZIONE ELABORATO					
Livello Prog.	Codice	Tip. doc.	N° elaborati	Nome file	TIPO ELAB.
PD	TAV_23	PDF		TAV_23	D
SCALA: 1:2.000					
REV.	DATA	DESCRIZIONE		ESEGUITO	VERIFICATO
01	21/12/2023	Prima emissione VIA		Ing. Cusani C.A.	EGF S.R.L.

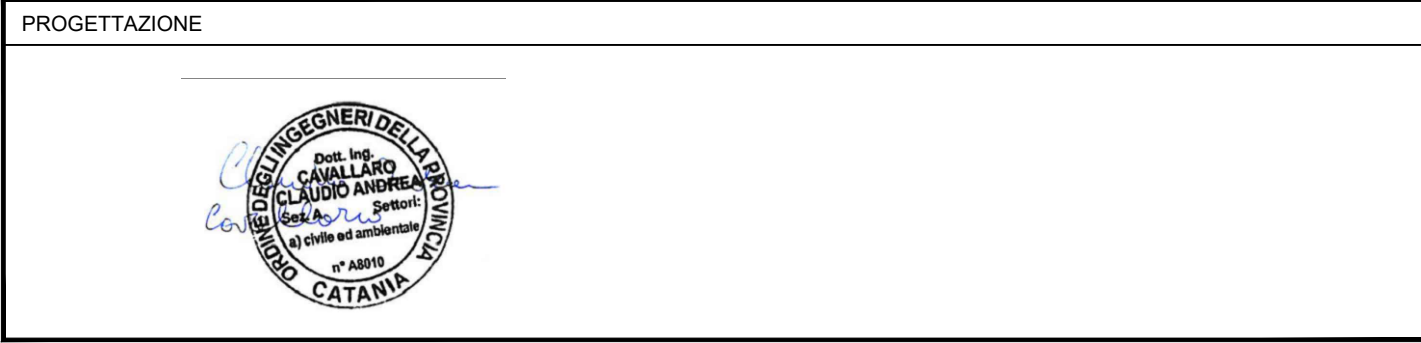

RICHIEDENTE
SWE IT 06 S.r.l.
Piazza Marconi, 14
20123 - Milano (MI)
C.F. / P. IVA 12487700967

Il presente elaborato è di proprietà Renera Energy Italy Srl. Non è consentito riprodurre o comunque utilizzare senza autorizzazione scritta di Renera Energy Italy Srl.

