PLANIMETRIA DI TRACCIAMENTO - 1:1000

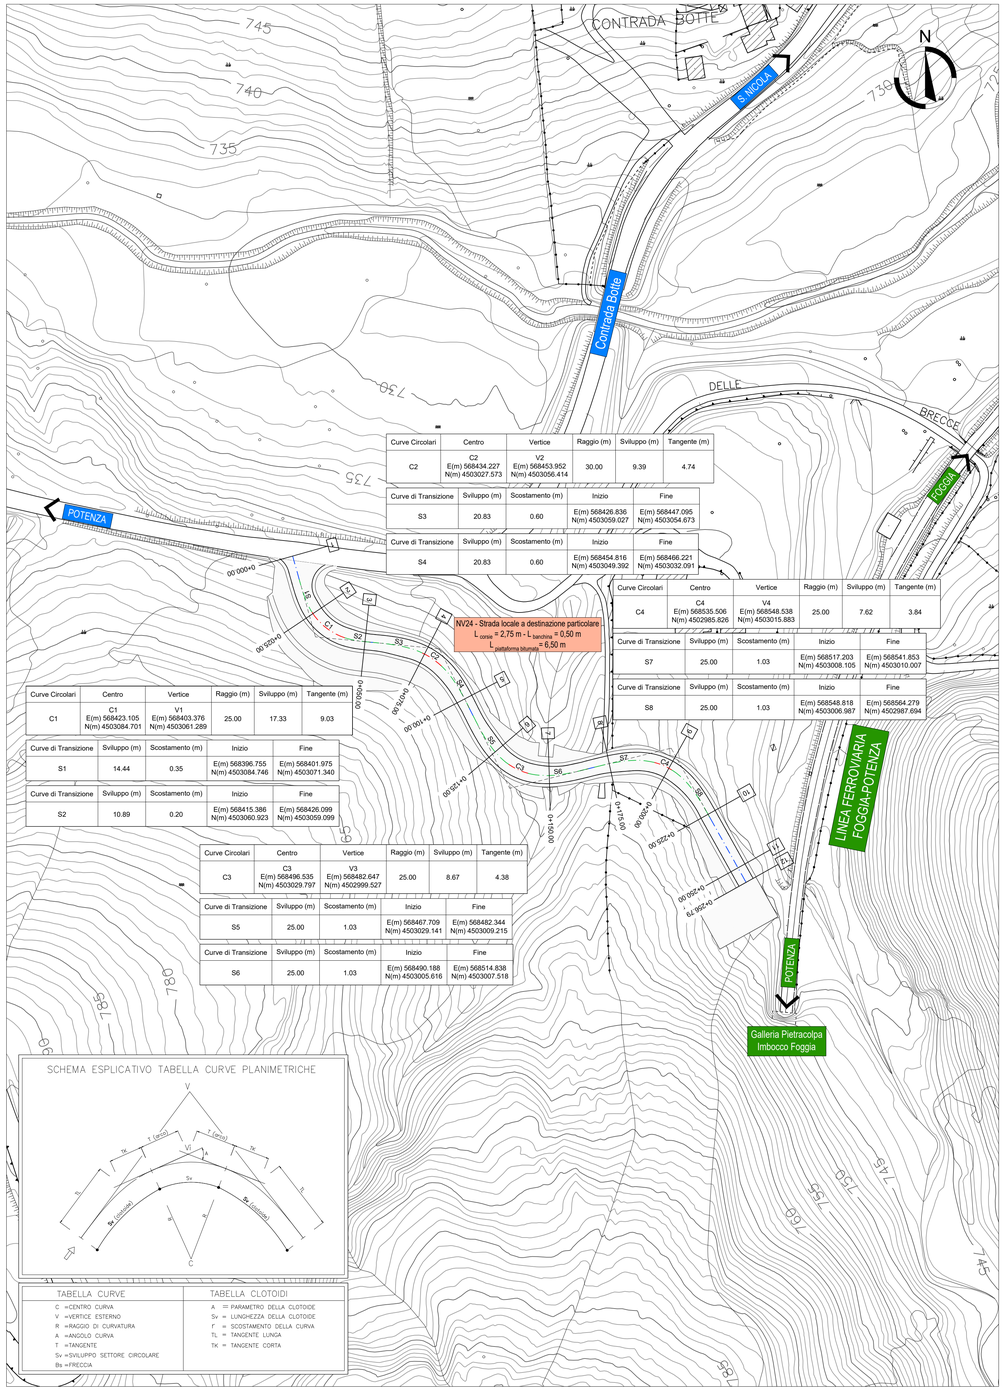

Curve Circolari	Centro	Vertice	Raggio (m)	Sviluppo (m)	Tangente (m)
C2	C2 E(m) 568434.227 N(m) 4503027.573	V2 E(m) 568453.952 N(m) 4503056.414	30.00	9.39	4.74

Curve di Transizione	Sviluppo (m)	Scostamento (m)	Inizio	Fine
S3	20.83	0.60	E(m) 568426.836 N(m) 4503059.027	E(m) 568447.095 N(m) 4503054.673

Curve di Transizione	Sviluppo (m)	Scostamento (m)	Inizio	Fine
S4	20.83	0.60	E(m) 568454.816 N(m) 4503049.392	E(m) 568466.221 N(m) 4503032.091

Curve Circolari	Centro	Vertice	Raggio (m)	Sviluppo (m)	Tangente (m)
C4	C4 E(m) 568535.506 N(m) 4502985.826	V4 E(m) 568548.538 N(m) 4503015.883	25.00	7.62	3.84

Curve di Transizione	Sviluppo (m)	Scostamento (m)	Inizio	Fine
S7	25.00	1.03	E(m) 568517.203 N(m) 4503008.105	E(m) 568541.853 N(m) 4503010.007

Curve di Transizione	Sviluppo (m)	Scostamento (m)	Inizio	Fine
S8	25.00	1.03	E(m) 568548.818 N(m) 4503006.987	E(m) 568564.279 N(m) 4502987.694

Curve Circolari	Centro	Vertice	Raggio (m)	Sviluppo (m)	Tangente (m)
C1	C1 E(m) 568423.105 N(m) 4503084.701	V1 E(m) 568403.376 N(m) 4503061.289	25.00	17.33	9.03

Curve di Transizione	Sviluppo (m)	Scostamento (m)	Inizio	Fine
S1	14.44	0.35	E(m) 568396.755 N(m) 4503084.746	E(m) 568401.975 N(m) 4503071.340

Curve di Transizione	Sviluppo (m)	Scostamento (m)	Inizio	Fine
S2	10.89	0.20	E(m) 568415.386 N(m) 4503060.923	E(m) 568426.099 N(m) 4503059.099

Curve Circolari	Centro	Vertice	Raggio (m)	Sviluppo (m)	Tangente (m)
C3	C3 E(m) 568496.535 N(m) 4503029.797	V3 E(m) 568482.647 N(m) 4502999.527	25.00	8.67	4.38

Curve di Transizione	Sviluppo (m)	Scostamento (m)	Inizio	Fine
S5	25.00	1.03	E(m) 568467.709 N(m) 4503029.141	E(m) 568482.344 N(m) 4503009.215

Curve di Transizione	Sviluppo (m)	Scostamento (m)	Inizio	Fine
S6	25.00	1.03	E(m) 568490.188 N(m) 4503005.616	E(m) 568514.838 N(m) 4503007.518

SCHEMA ESPLICATIVO TABELLA CURVE PLANIMETRICHE

TABELLA CURVE

C =CENTRO CURVA
V =VERTICE ESTERNO
R =RAGGIO DI CURVATURA
A =ANGOLO CURVA
T =TANGENTE
Sv =SVILUPPO SETTORE CIRCOLARE
Bs =FRECCIA

TABELLA CLOTOIDI

A = PARAMETRO DELLA CLOTOIDE
Sv = LUNGHEZZA DELLA CLOTOIDE
r = SCOSTAMENTO DELLA CURVA
TL = TANGENTE LUNGA
Tk = TANGENTE CORTA

PROFILO DI PROGETTO - 1:1000/100

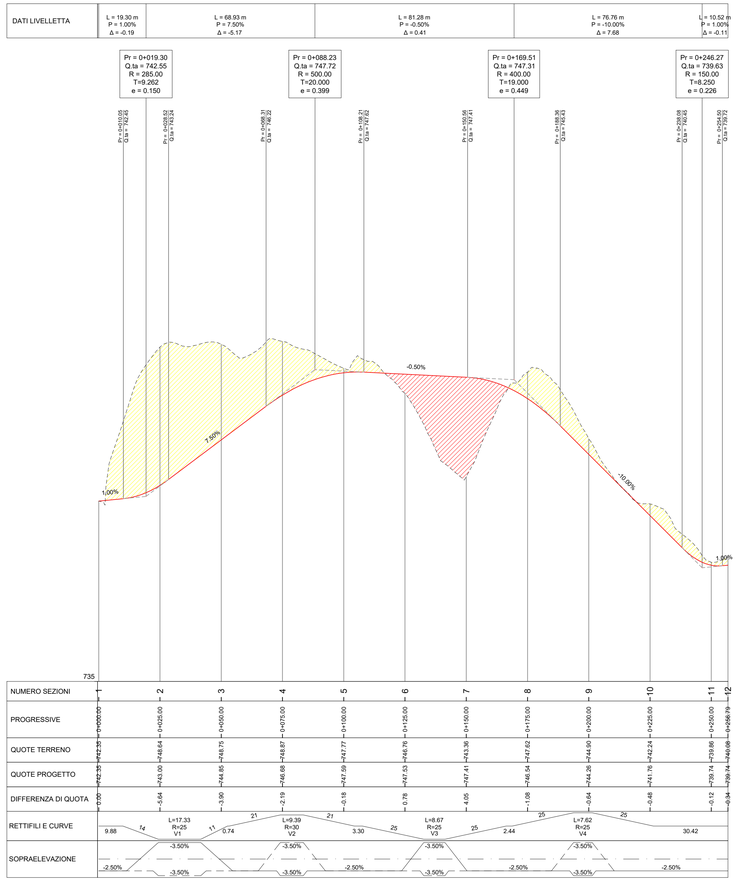

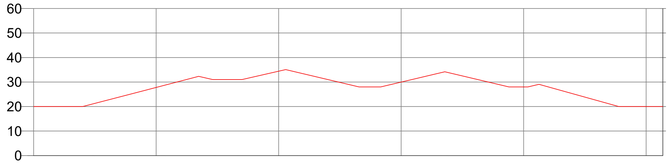

KEY-PLAN

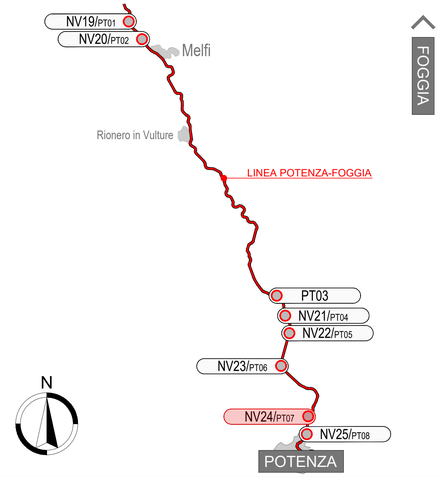

COMMITTENTE:

RFI RETE FERROVIARIA ITALIANA
GRUPPO FERROVIE DELLO STATO ITALIANE
DIREZIONE INVESTIMENTI
DIREZIONE PROGRAMMA INVESTIMENTI AREA SUD

PROGETTAZIONE:

ITALFERR
GRUPPO FERROVIE DELLO STATO ITALIANE

S.O. PROGETTAZIONE INTEGRATA SUD

PROGETTO DI FATTIBILITA' TECNICA ECONOMICA ARRICCHITO

LINEA POTENZA-FOGGIA - AMMODERNAMENTO

SOTTOPROGETTO: LOTTO 1.2 - ELETTRIFICAZIONE ROCCHETTA-POTENZA

ADEGUAMENTO ALLE STI SRT/ENE - POSIZIONAMENTO DELLE APPARECCHIATURE STES PER QUATTRO GALLERIE DI LUNGHEZZA MAGGIORE A 1.000 M

NV - NUOVE VIABILITA' DI ACCESSO AI PIAZZALI

NV24 - Viabilità di accesso al piazzale GA Pietracolpa
Km 110+854.89

Plano-profilo di progetto con dati di tracciamento

SCALA: Varie

COMMESSA	LOTTO	FASE	ENTE	TIPO DOC.	OPERA/DISCIPLINA	PROGR.	REV.
IABH	00	F	78	P7	NV2400	001	A

Rev.	Descrizione	Redatto	Data	Verificato	Data	Approvato	Data	Autorizzato Data
A	Emissione Esecutiva	E. Turrisa	Ottobre 2022	V. Vito	Ottobre 2022	A. Amato	Ottobre 2022	F. Sacchi 28 Ottobre 2022

File: IABH00F78P7NV24000001A.DWG | n. Elab.: