

COMMITTENTE:



PROGETTAZIONE:



CONTRATTO ISTITUZIONALE DI SVILUPPO PER LA REALIZZAZIONE DELLA DIRETTRICE FERROVIARIA NAPOLI-BARI-LECCE-TARANTO

**DIREZIONE PROGETTAZIONE
U.O. ARCHITETTURA, AMBIENTE E TERRITORIO
S.O. AMBIENTE ED ENERGY SAVING**

PROGETTO ESECUTIVO

LINEA POTENZA - FOGGIA - AMMODERNAMENTO

SOTTOPROGETTO: LOTTO 1.2 - ELETTRIFICAZIONE ROCCHETTA-POTENZA

ADEGUAMENTO ALLE STI SRT/ENE – POSIZIONAMENTO DELLE APPARECCHIATURE STES PER QUATTRO GALLERIE DI LUNGHEZZA MAGGIORE A 1.000 M

Progetto delle opere di inserimento ambientale

PLANIMETRIA DI LOCALIZZAZIONE DEGLI INTERVENTI DI MITIGAZIONE

SCALA:

-

COMMESSA LOTTO FASE ENTE TIPO DOC. OPERA/DISCIPLINA PROGR. REV.


I A B H 0 0 F 2 2 D X I A 0 0 0 1 0 0 1 A

| Rev. | Descrizione | Redatto | Data | Verificato | Data | Approvato | Data | Autorizzato | Data |
|------|---------------------|-------------------|--------------|---|--------------|-----------------|--------------|---|------|
| A | Emissione esecutiva | <i>F. Ventura</i> | Ottobre 2023 | <i>T. Capitanio</i> <i>G. Dielli</i> | Ottobre 2023 | <i>A. Amato</i> | Ottobre 2023 | C.E. Polani Ottobre 2023 | |
| | | | | | | | | ITALFERR S.p.A. Dott.ssa Carolina Ercolessi Ordine Agronomi e Agratecnici Italiani di Roma, Napoli e Viterbo 0/45 | |
| | | | | | | | | | |
| | | | | | | | | | |

File: IABH00F22DXIA0001001A.pdf

n. Elab.

OPERE A VERDE
Planimetria di localizzazione degli interventi di mitigazione

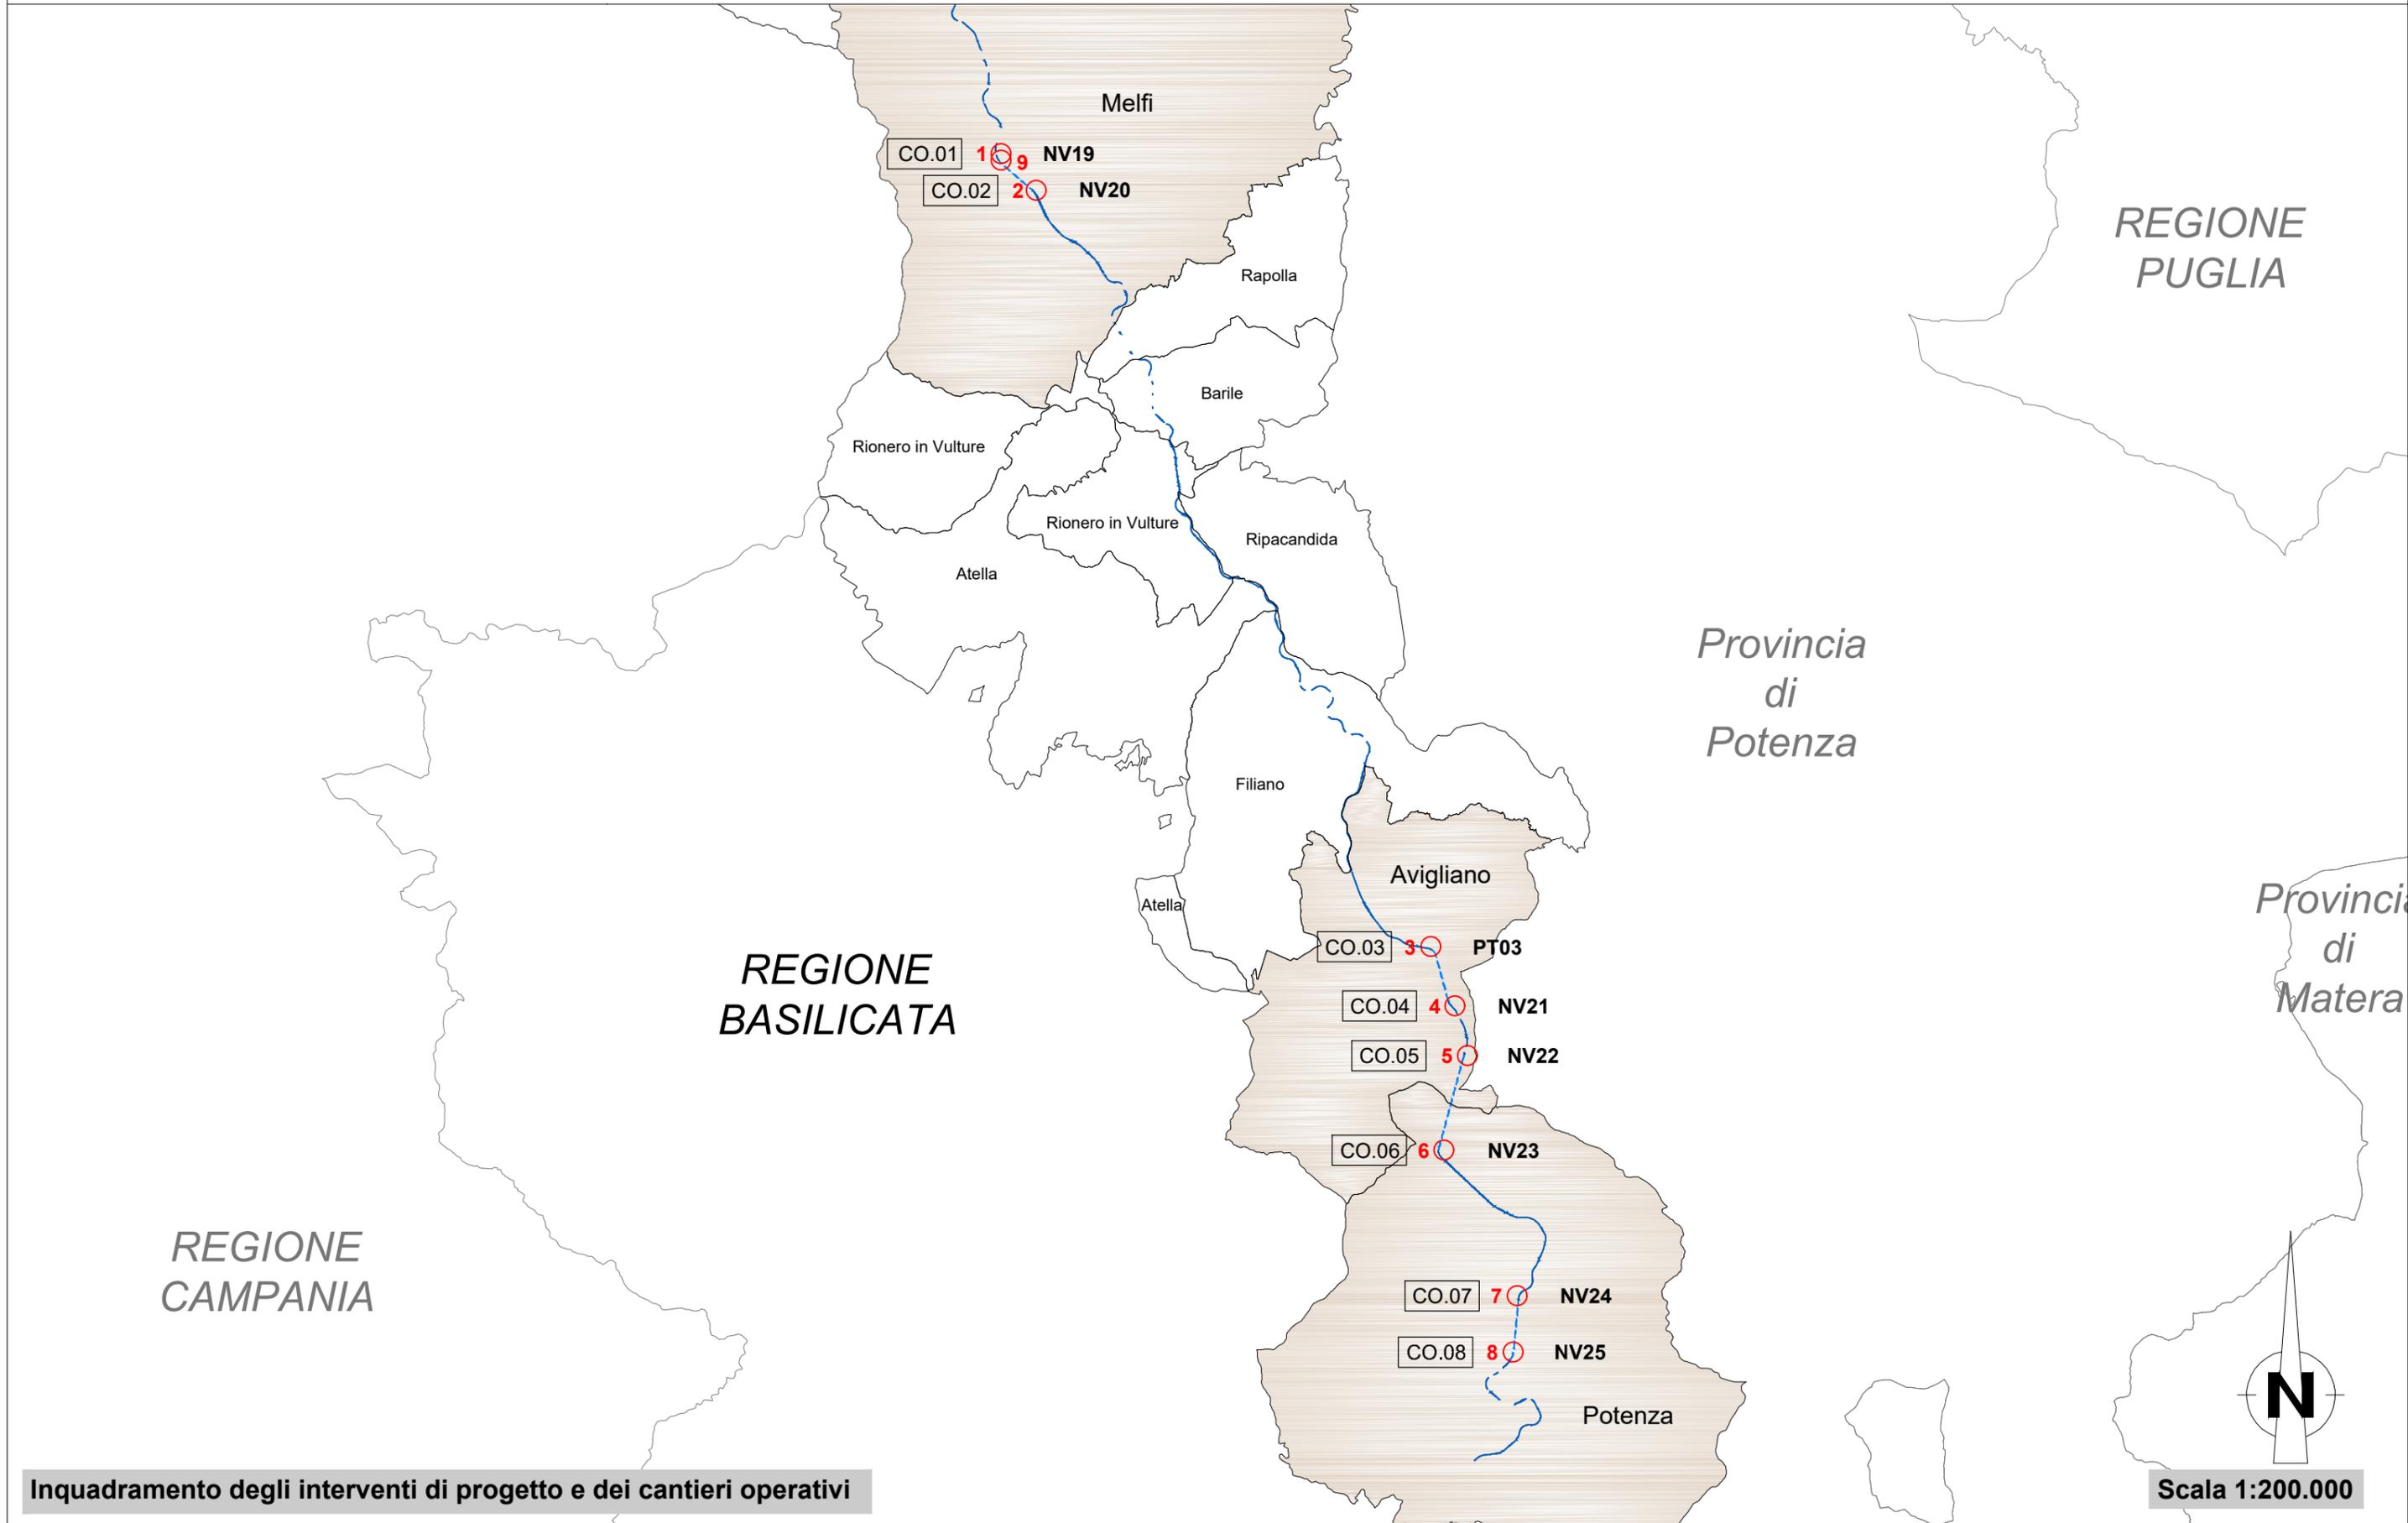

OPERE A VERDE
Planimetria di localizzazione degli interventi di mitigazione




OPERE A VERDE
Planimetria di localizzazione degli interventi di mitigazione



OPERE A VERDE
Planimetria di localizzazione degli interventi di mitigazione

LEGENDA

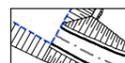

Intervento di progetto - Piazzali e viabilità di accesso




Linea ferroviaria Potenza-Foggia
Tratta Rocchetta-Potenza



Interventi di ripristino dei suoli nelle aree di cantiere

ALLA CONCLUSIONE DEI LAVORI DI REALIZZAZIONE DELL'INFRASTRUTTURA STRADALE,
LE AREE IN CORRISPONDENZA DELLE QUALI È PREVISTA LA LOCALIZZAZIONE DEI SITI DI CANTIERE
DOVRANNO ESSERE RESTITuite ALLA DESTINAZIONE D'USO ATTUALE,
PREVALENTEMENTE AGRICOLA E/O A PRATO SFALCIATO.

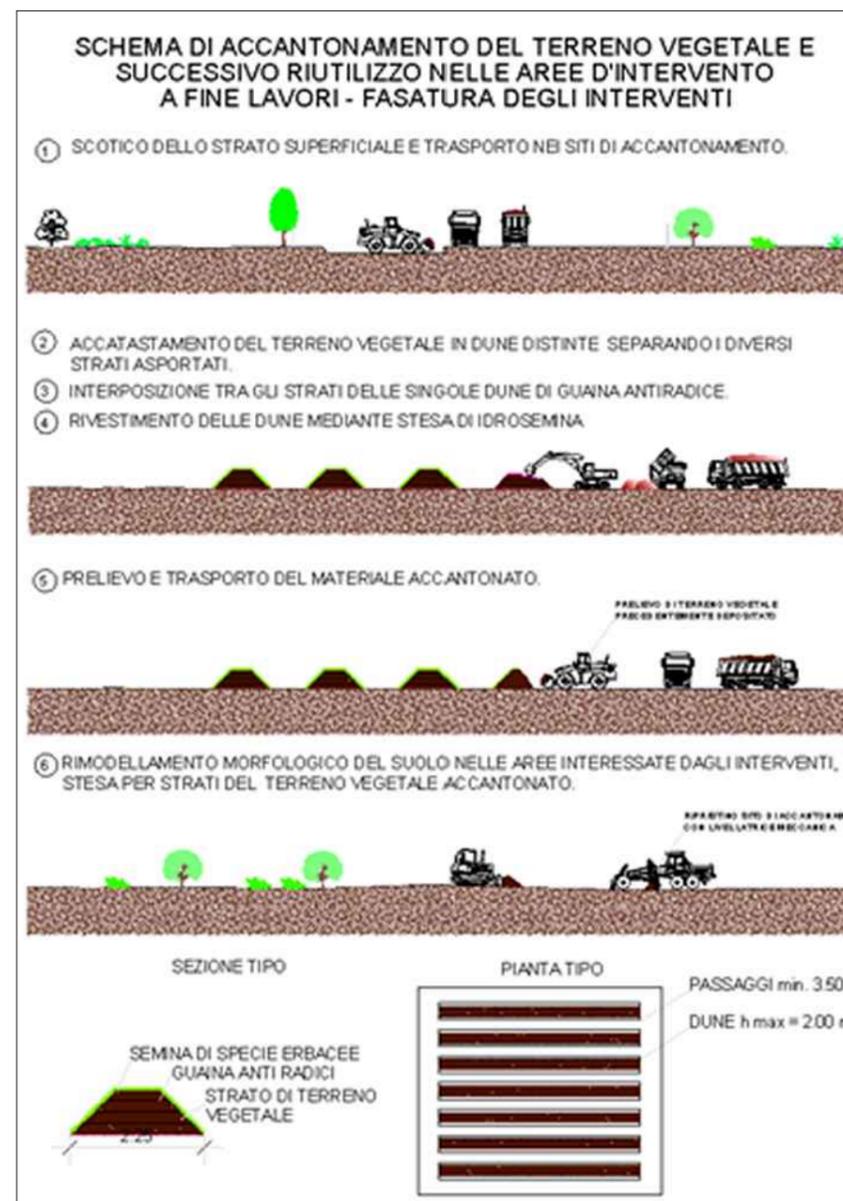


OPERE A VERDE
Planimetria di localizzazione degli interventi di mitigazione



NV19

OPERE A VERDE
Planimetria di localizzazione degli interventi di mitigazione

LEGENDA

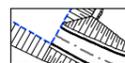

Intervento di progetto - Piazzali e viabilità di accesso



Linea ferroviaria Potenza-Foggia
Tratta Rocchetta-Potenza



Area di esproprio



Interventi di ripristino e potenziamento della vegetazione arborea

| Intervento | N° alberi interferiti |
|---------------|-----------------------|
| NV19 | 0 |
| NV20 | 1 |
| NV21 | 1 |
| NV22 | 1 |
| NV23 | 9 |
| NV24 | 15 |
| NV25 | 16 |
| TOTALE | 43 |

| | N° alberi | Superficie (mq)* |
|----------------------|-----------|------------------|
| COMPENSAZIONE | 86 | 2.150,00 |

* Superficie per la piantumazione di n° 86 alberi calcolata considerando un sesto di impianto di 5 alberi su 125 mq



SESTO D'IMPIANTO 50x25=1.250,00 mq
ESEMPLARI ARBOREI n. 43

Scala 1:200