


| | |
|------------|----------|
| CO.05 | |
| NV22-PT05 | |
| SUPERFICIE | 1.000 mq |

AT1-38
Lotto 1.2

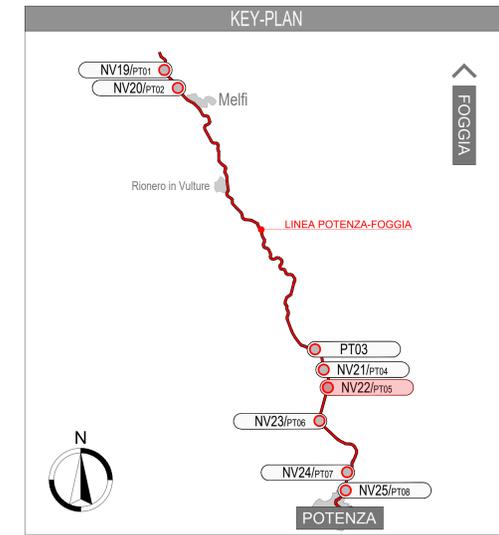

LEGENDA:

| | |
|--|-------------------------|
| | Asse di progetto |
| | Piattaforma di progetto |
| | Rilevati di progetto |

LEGENDA

| | | | |
|--|-----------------------------|--|------------------------------------|
| | CB - CANTIERE BASE | | VIABILITA' PRIMARIA |
| | CO - CANTIERE OPERATIVO | | VIABILITA' PRINCIPALE |
| | AT - AREA TECNICA PER OPERA | | VIABILITA' SECONDARIA |
| | AS - AREA DI STOCCAGGIO | | VIABILITA' PODERALE |
| | CA - CANTIERE ARMAMENTO | | PISTA DI CANTIERE |
| | CANTIERI ALTRO APPALTO | | ACCESSO AI CANTIERI |
| | AREA DI LAVORO | | DIREZIONI |
| | LINEA FERROVIARIA ESISTENTE | | LINEA ESISTENTE TRATTO IN GALLERIA |
| | BAGNATURE PIAZZALI | | BAGNATURE PISTE |
| | | | SPAZZOLATURE |

COMMITTENTE: **RFI**
RETE FERROVIARIA ITALIANA
GRUPPO IRI
DIREZIONE REGIONALE DELLO STATO ITALIANO
DIREZIONE PROGRAMMI INTERVENTI AREA LIO

PROGETTAZIONE: **ITALFERR**
GRUPPO IRI
DIREZIONE REGIONALE DELLO STATO ITALIANO

S.O. INGEGNERIA AMBIENTALE E DEL TERRITORIO

PROGETTO DI FATTIBILITA' TECNICA ECONOMICA ARRICCHITO

LINEA POTENZA-FOGGIA - AMMODERNAMENTO

SOTTOPROGETTO: LOTTO 1.2 - ELETTRIFICAZIONE ROCCHETTA-POTENZA

ADEGUAMENTO ALLE STI SRT/ENE - POSIZIONAMENTO DELLE APPARECCHIATURE STES PER QUATTRO GALLERIE DI LUNGHEZZA MAGGIORE A 1.000 M

CANTIERIZZAZIONE

Planimetria con indicazione delle aree di cantiere, della viabilità connessa e delle opere di mitigazione - Tav. 5 di 8

SCALA: 1:1000

COMMESSA: IABH 00 F 69 P7 OPERA/DISCIPLINA: CA00000 PROG. REV: 005 A

| Rev. | Descrizione | Redatto | Data | Verificato | Data | Approvato | Data | Autore/Rev. Data |
|------|------------------|---------|------------|------------|------------|-----------|------------|---|
| A | Emessa in carica | | 02/08/2022 | | 02/08/2022 | | 02/08/2022 | ITALFERR S.p.A. Dipartimento Progettazione n. 2882/2022 |

File: IABH00F33PTCA000005A.DWG n. Etab.: